
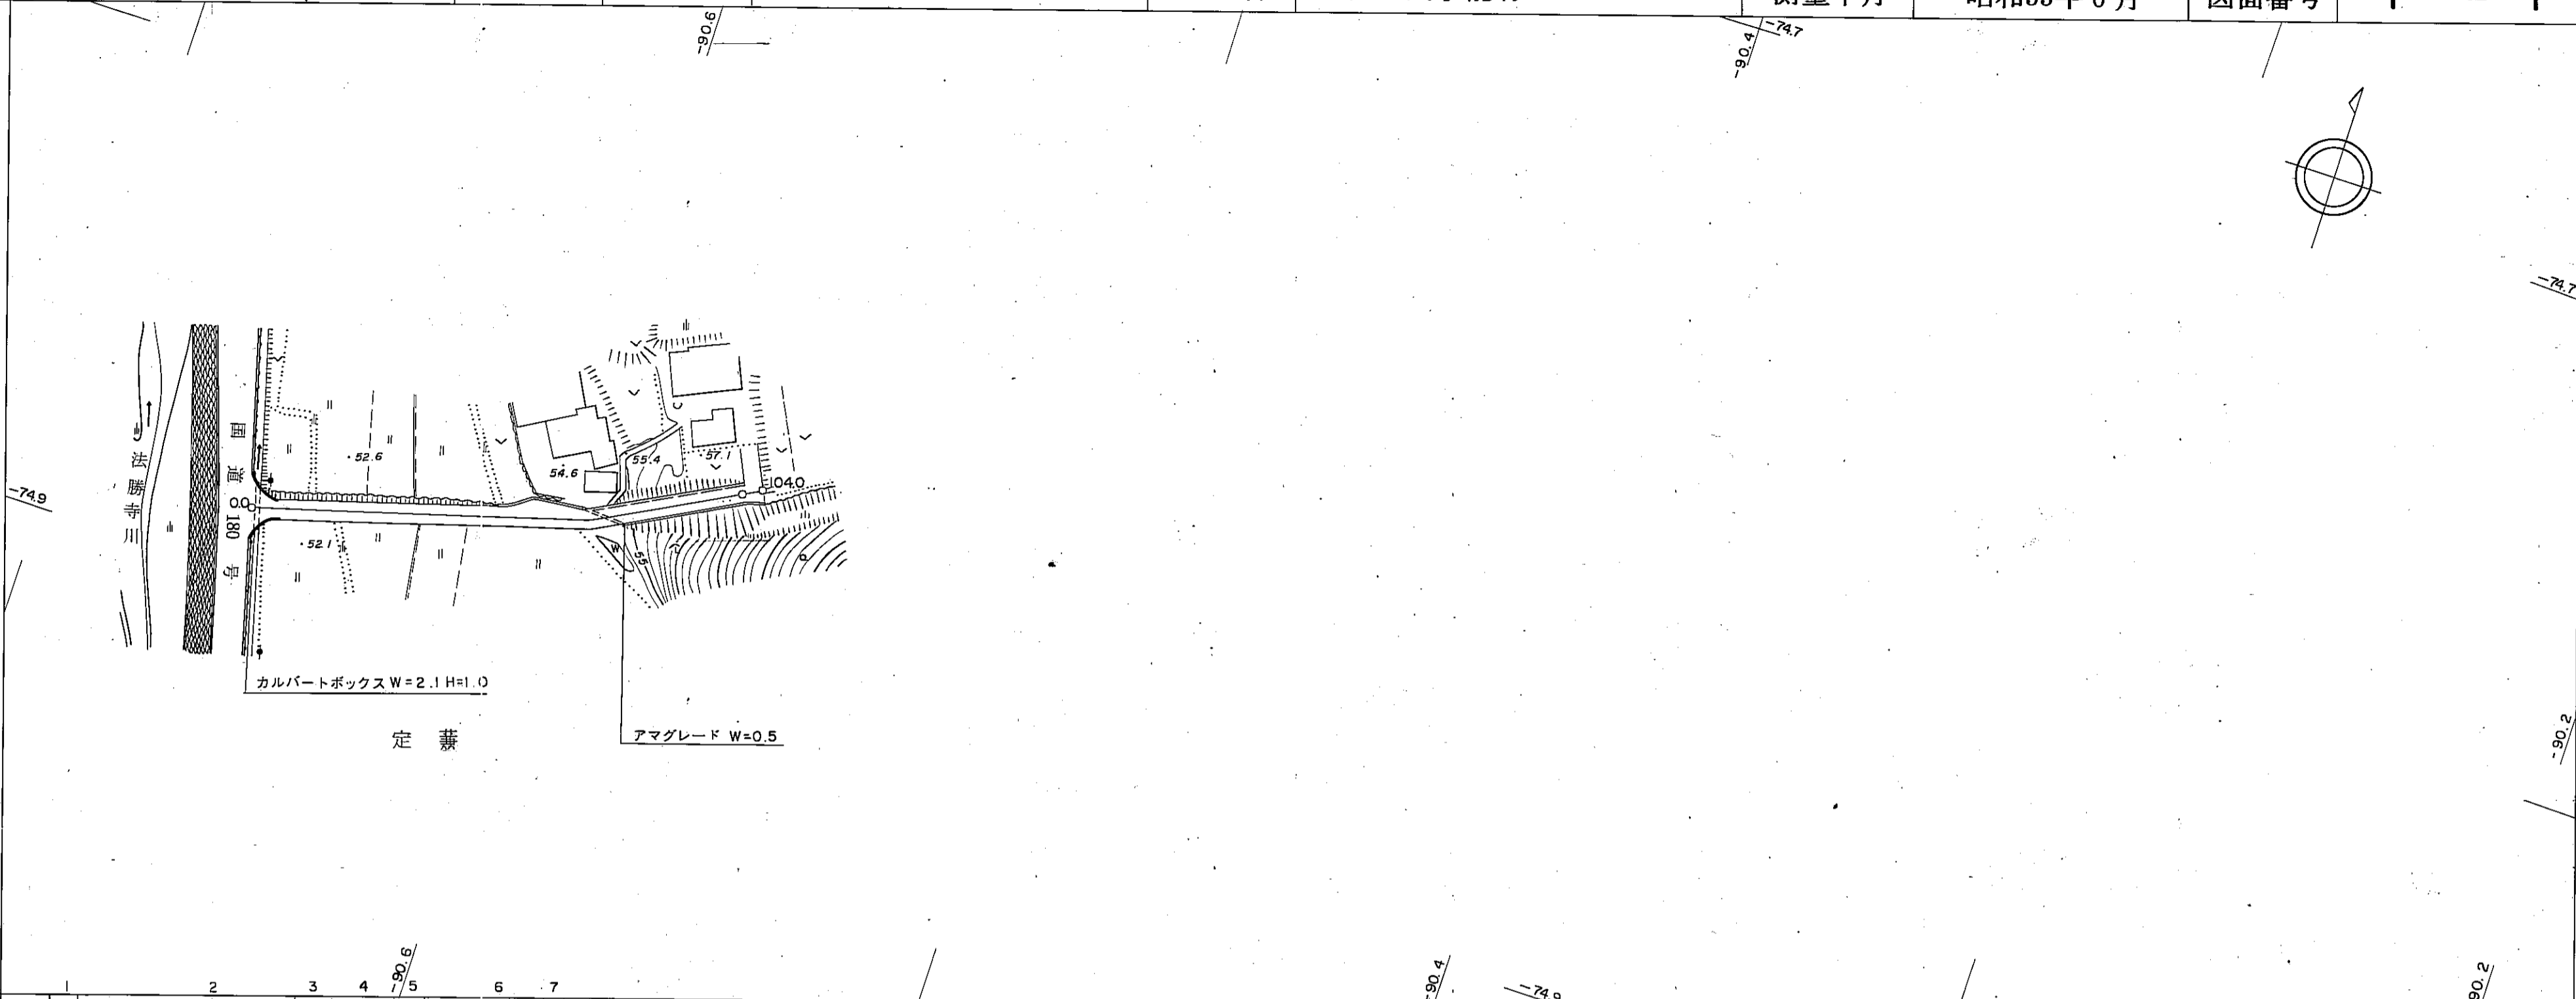


道路台帳平面図

道路種別 其他 路線番号 3161 路線名 定蕪線 地名 西伯町大字能竹 測量年月 昭和55年6月 図面番号 | — |

平面図

縮尺千分の一

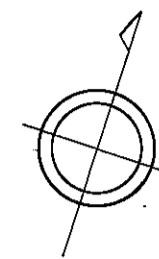

区間	距離		追距離	勾配	全幅員	車道		路側		歩道		内側		溝	その他	路面	主要
	左側	右側				左側	右側	左側	右側	左側	右側	左側	右側				
2	0.0	6.0	0.0	6.0	4.0	3.0	0.5	0.5	0.5	0.5							
3	43.7	7.3	49.7	57.0	4.6	3.0	0.5	0.5	0.5	0.5	0.6	0.6					
4	12.8	6.0	69.8	75.8	4.6	3.0	0.5	0.5	0.5	0.5	0.6	0.6					
5	24.8	3.4	100.6	104.0	4.6	3.0	0.5	0.5	0.5	0.5	0.6	0.6					
6																	
7																	

南部町