


道路台帳平面図

道路種別 其他 路線番号 3024 路線名 河原田線 地名 西伯町大字福成 測量年月 昭和55年6月 図面番号 2-1

平面図


縮尺千分の一

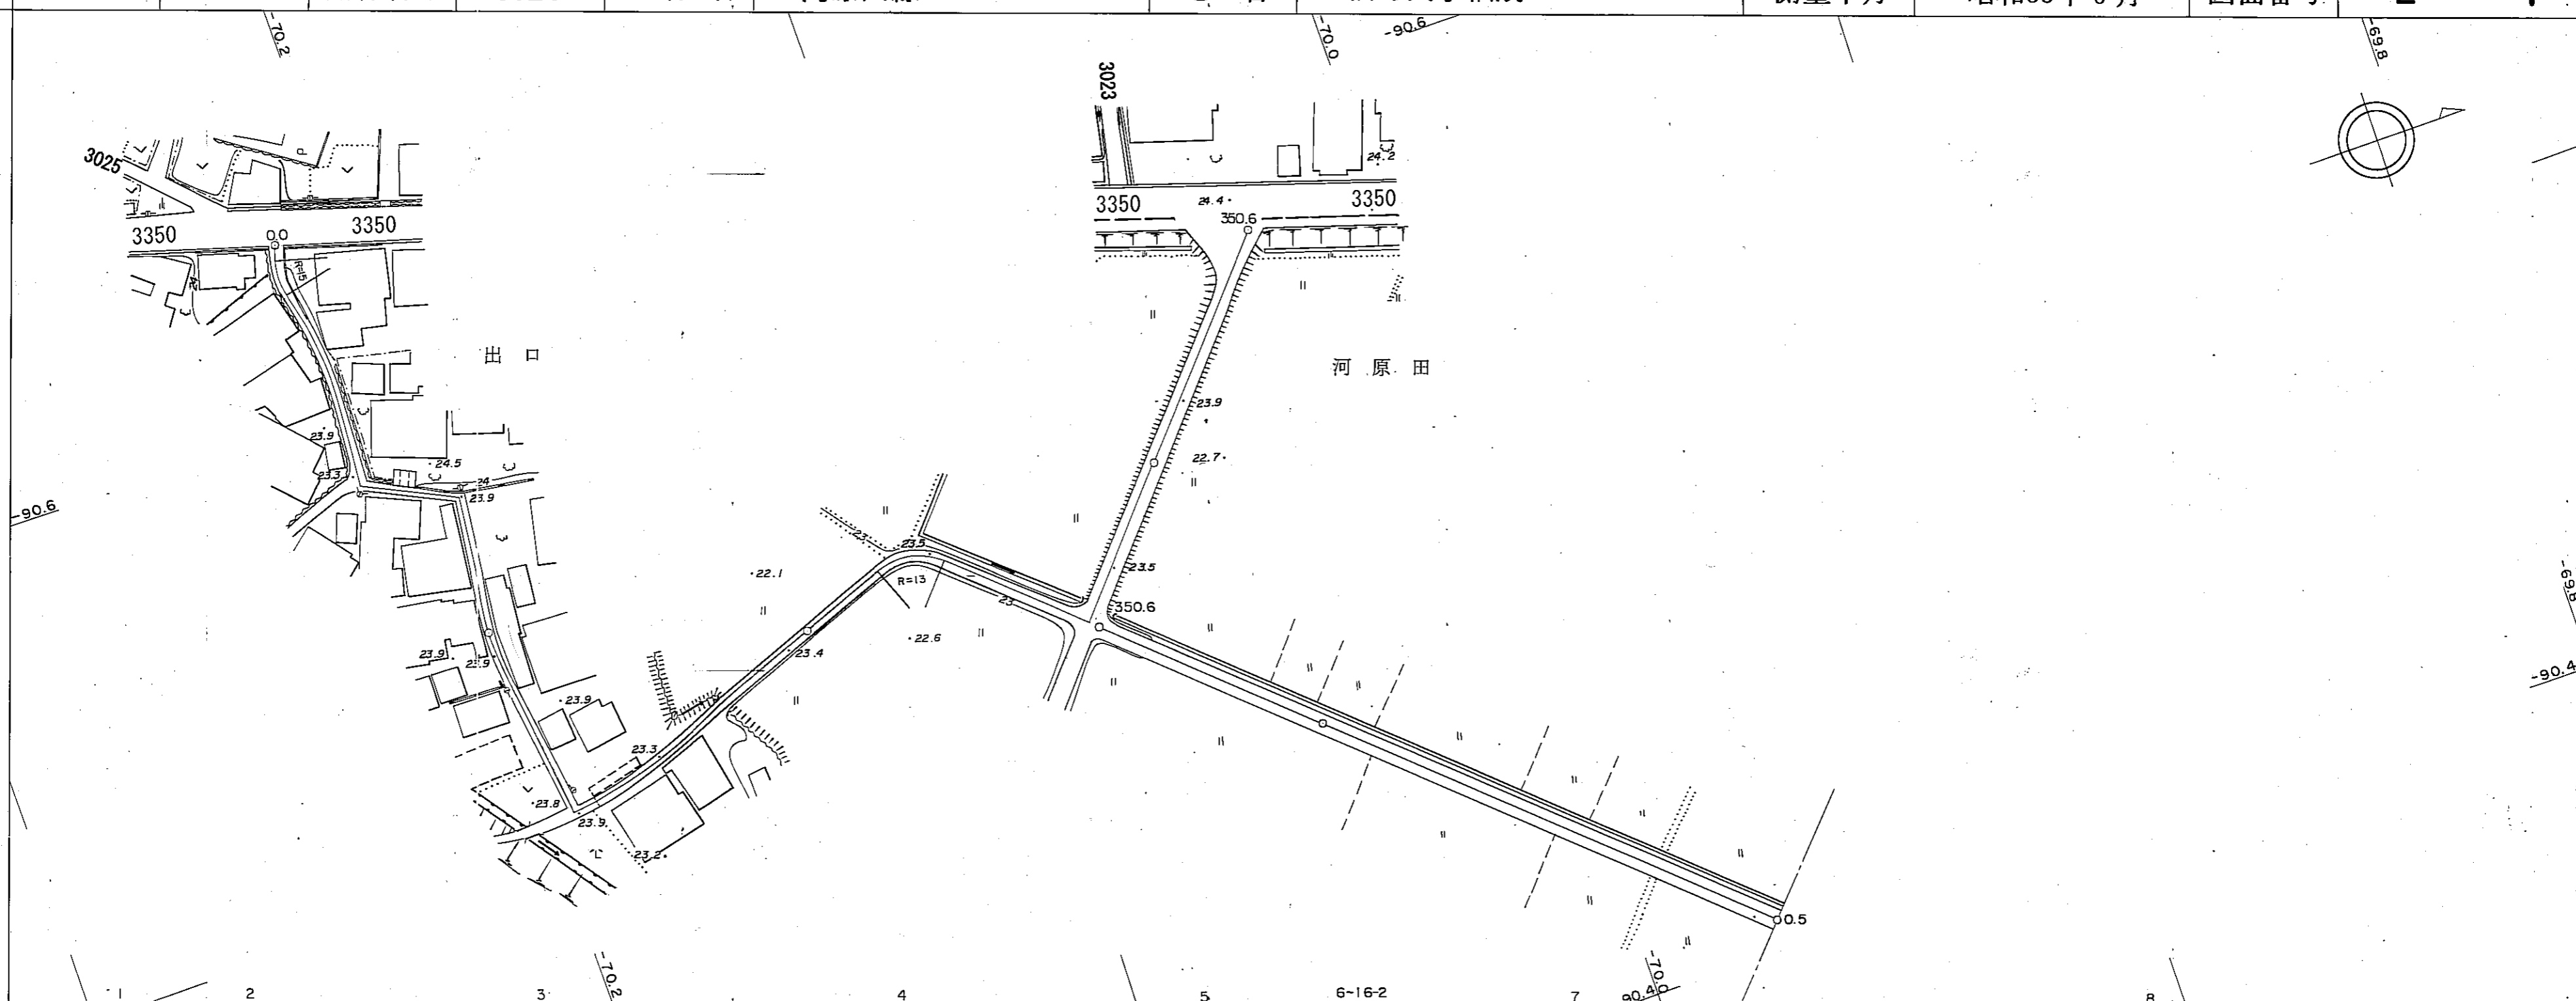

区距離	0.0	26.5	26.2		88.5		58.8	6-16-2			82.0		149.4	
追距離	0.0	26.5	52.7	100.0	141.2	200.0		260.5	264.7	268.0	300.0	350.6	400.0	500.0
勾配														
全幅員	3.0	1.8	2.0		2.0	2.0		3.0	3.0	4.0		4.0		4.0
全幅員内訳	車道	2.0	0.8	1.0	1.0	1.0		2.0	3.0	3.0		3.0		3.0
	路側	0.5	0.5	0.5	0.5	0.5		0.5	0.5	0.5		0.5		0.5
路種別	左側													
	右側													
主要工物														

南部町

道路台帳平面図

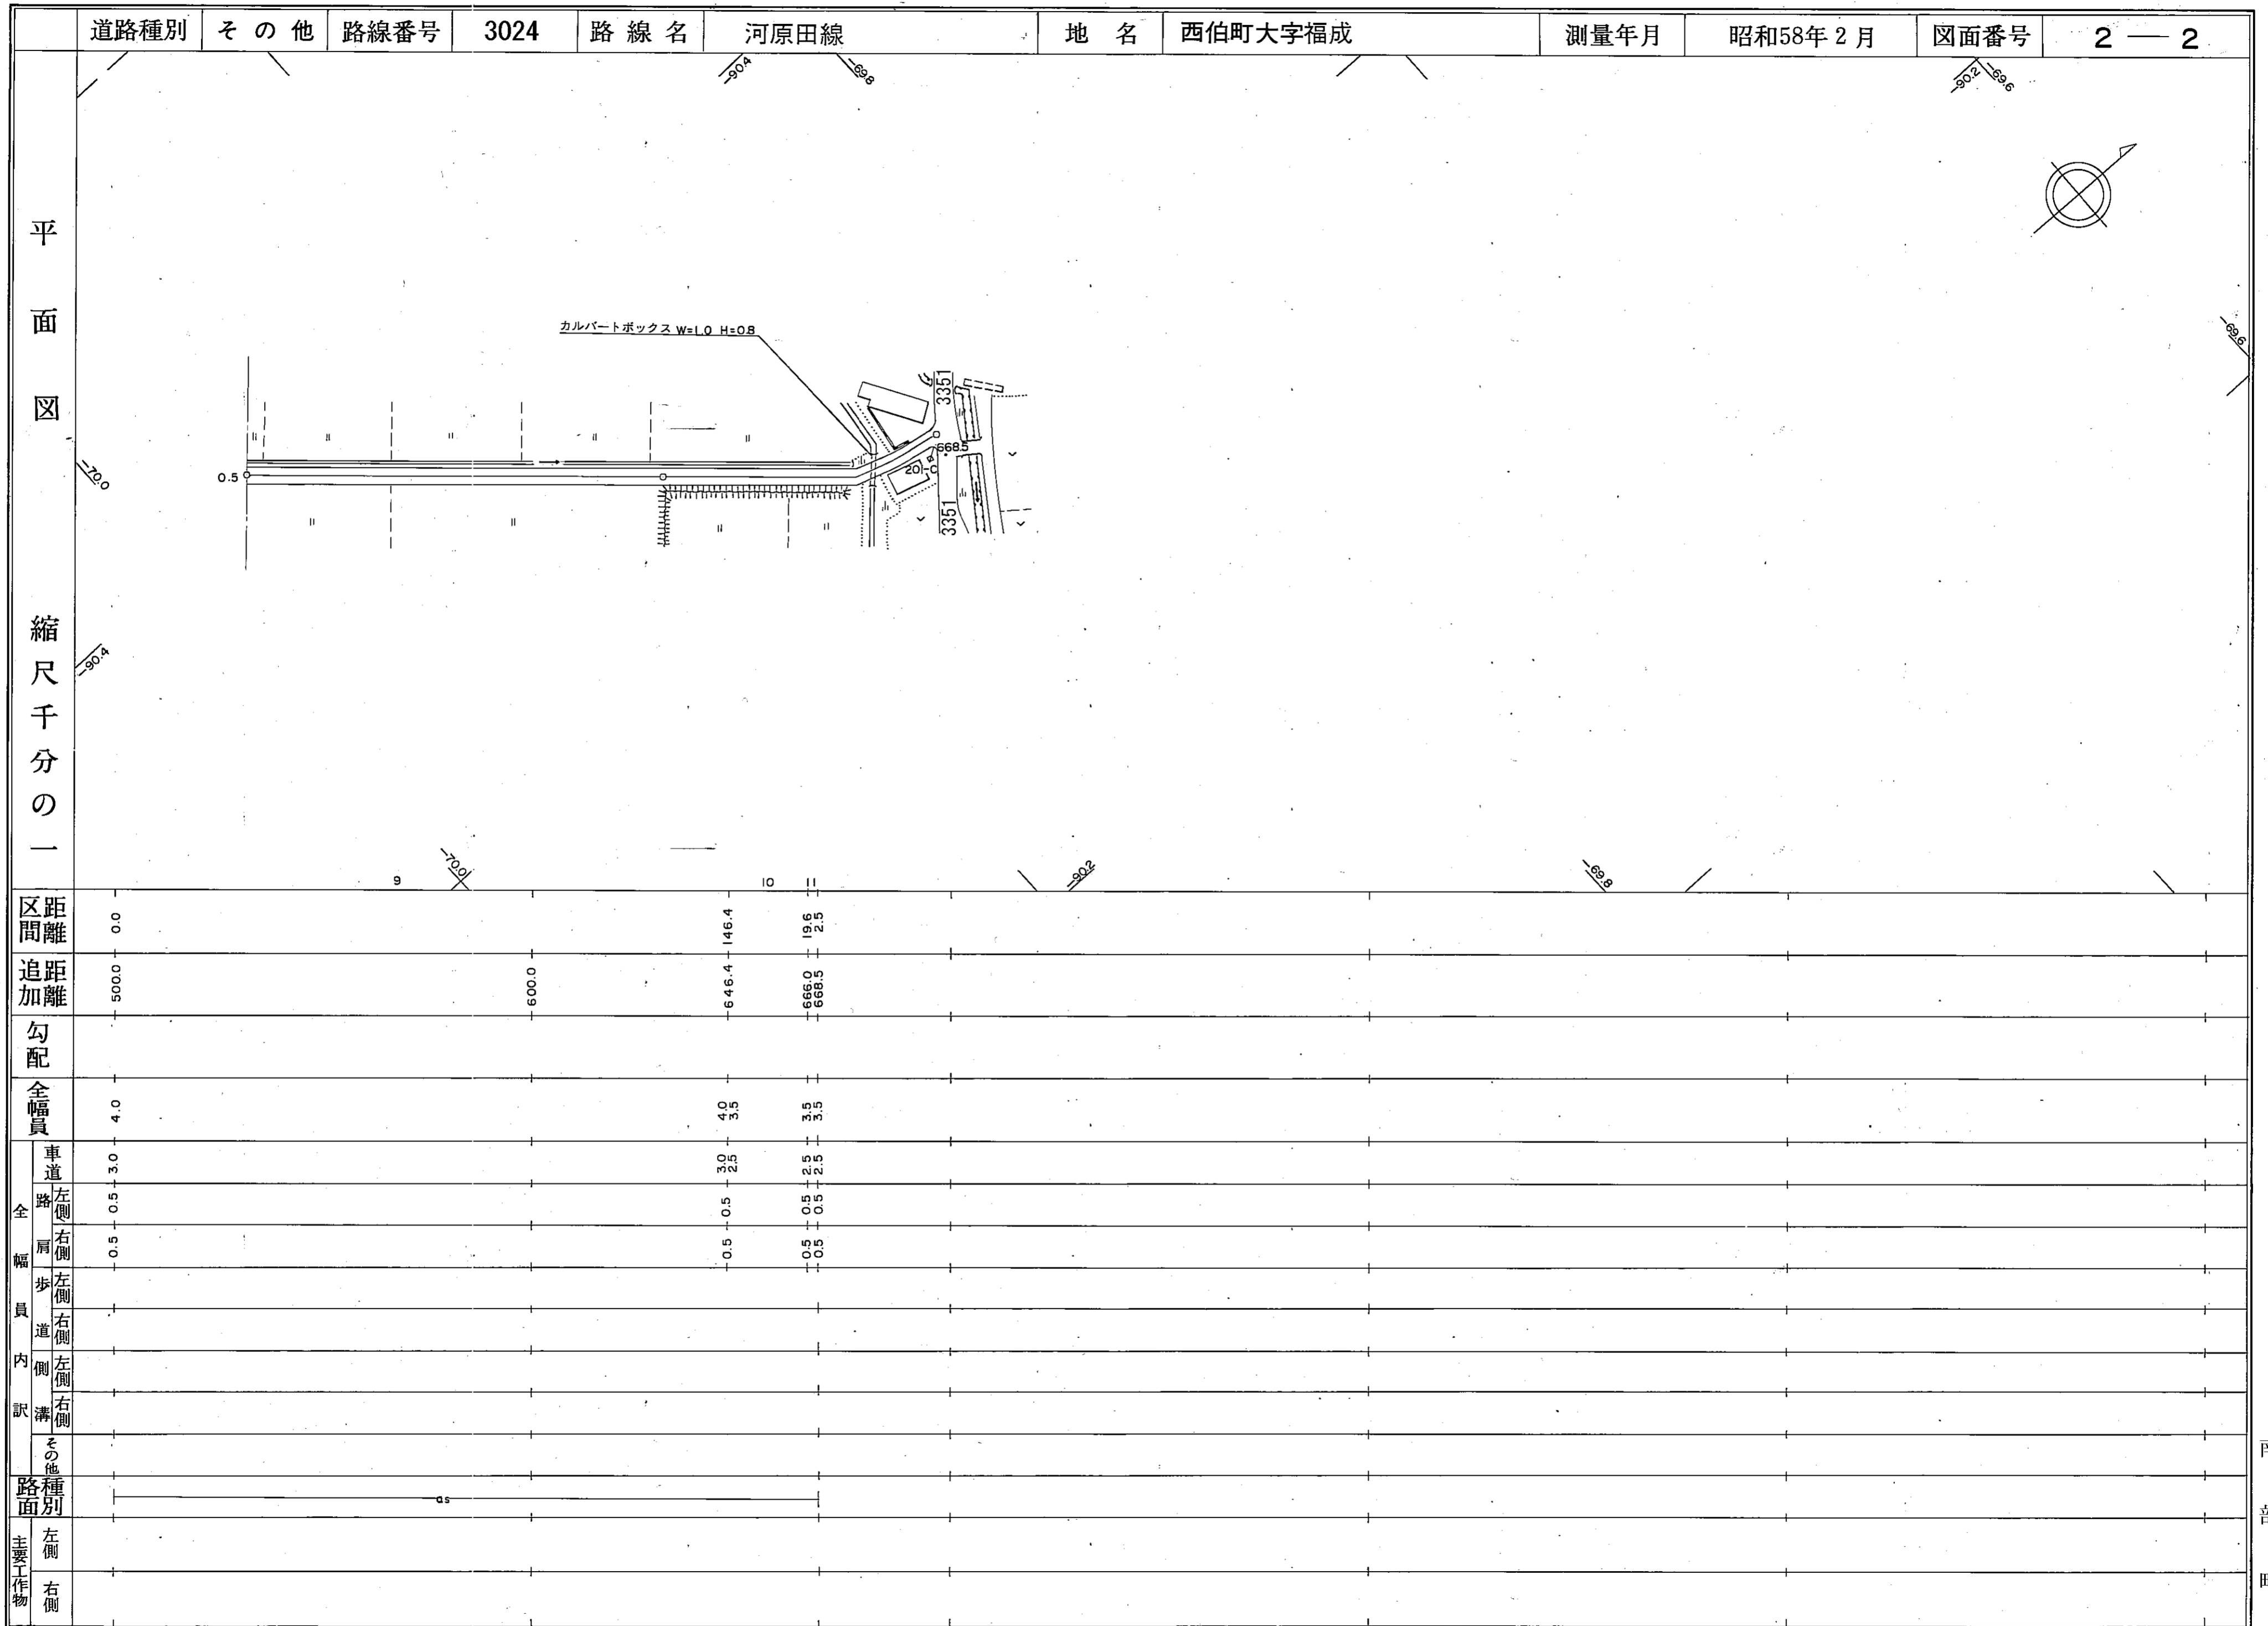

南部町