


道路台帳平面図

道路種別 3030 路線番号 3030 路線名 下阿賀旧県道線 地名 南部町大字阿賀 測量年月 昭和55年6月 図面番号 1-1

平面図
縮尺千分の一

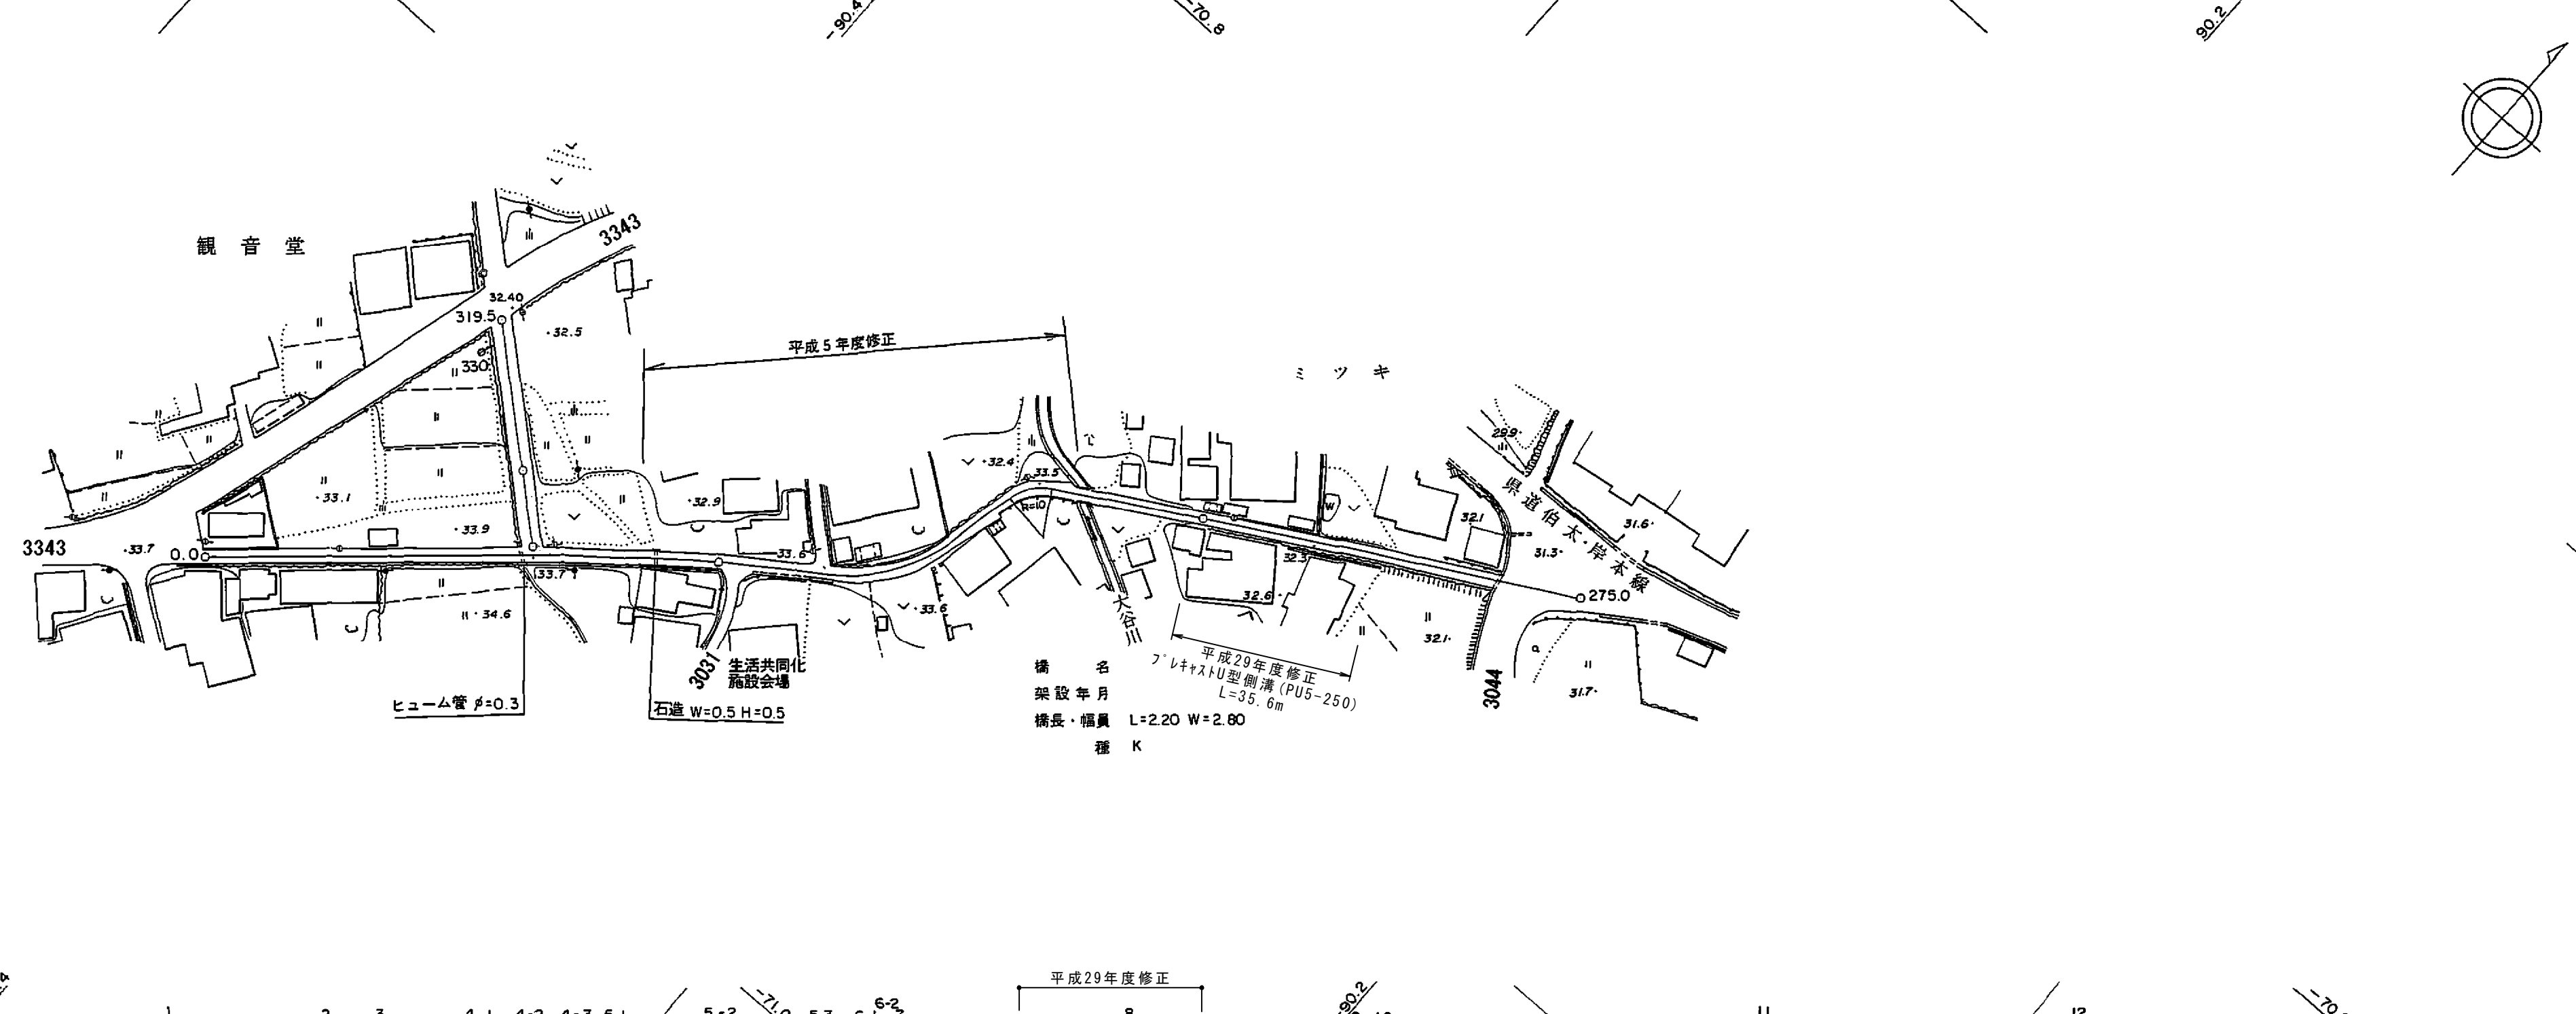

区間	平成29年度修正																		
	1	2	3	4-1	4-2	4-3	5-1	5-2	5-3	6-1	6-2	7	8	9	10	11	12		
距離	0.0	62.0	18.3	15.4	6.8	11.0	4.5	35.2	8.4	7.8	2.2		200.0	81.1	8.5	8.0		0.0	44.5
追加距離	0.0	62.0	80.3	95.7	102.5	113.5	118.0	153.2	161.6	169.4	171.6		200.0	281.1	289.6	297.6		297.6	342.1
勾配																			
全幅員	3.0	3.0	3.1	2.7	2.7	3.6	3.6	2.6	2.6	2.3	2.7		2.6	1.7	1.7	1.7		4.0	4.0
全幅員	車道	2.0	2.0	1.7	1.7	2.1	2.1	1.6	1.6	1.7	2.3		1.7	0.7	1.2	1.2		3.0	3.0
	歩道	0.5	0.5	0.5	0.5	0.5	0.5	0.5	0.5	0.5	0.5		0.5	0.5	0.5	0.5		0.5	0.5
内側	左側																		
	右側																		
路種別	左側																		
	右側																		

南部町