


道 路 台 帳

路線名	金田御内谷線支-1	路線番号	2019	地名		調整年月	昭和62年11月	道路種別	2級	図面番号	1-1
-----	-----------	------	------	----	--	------	----------	------	----	------	-----

平面図

縮尺五百分之一

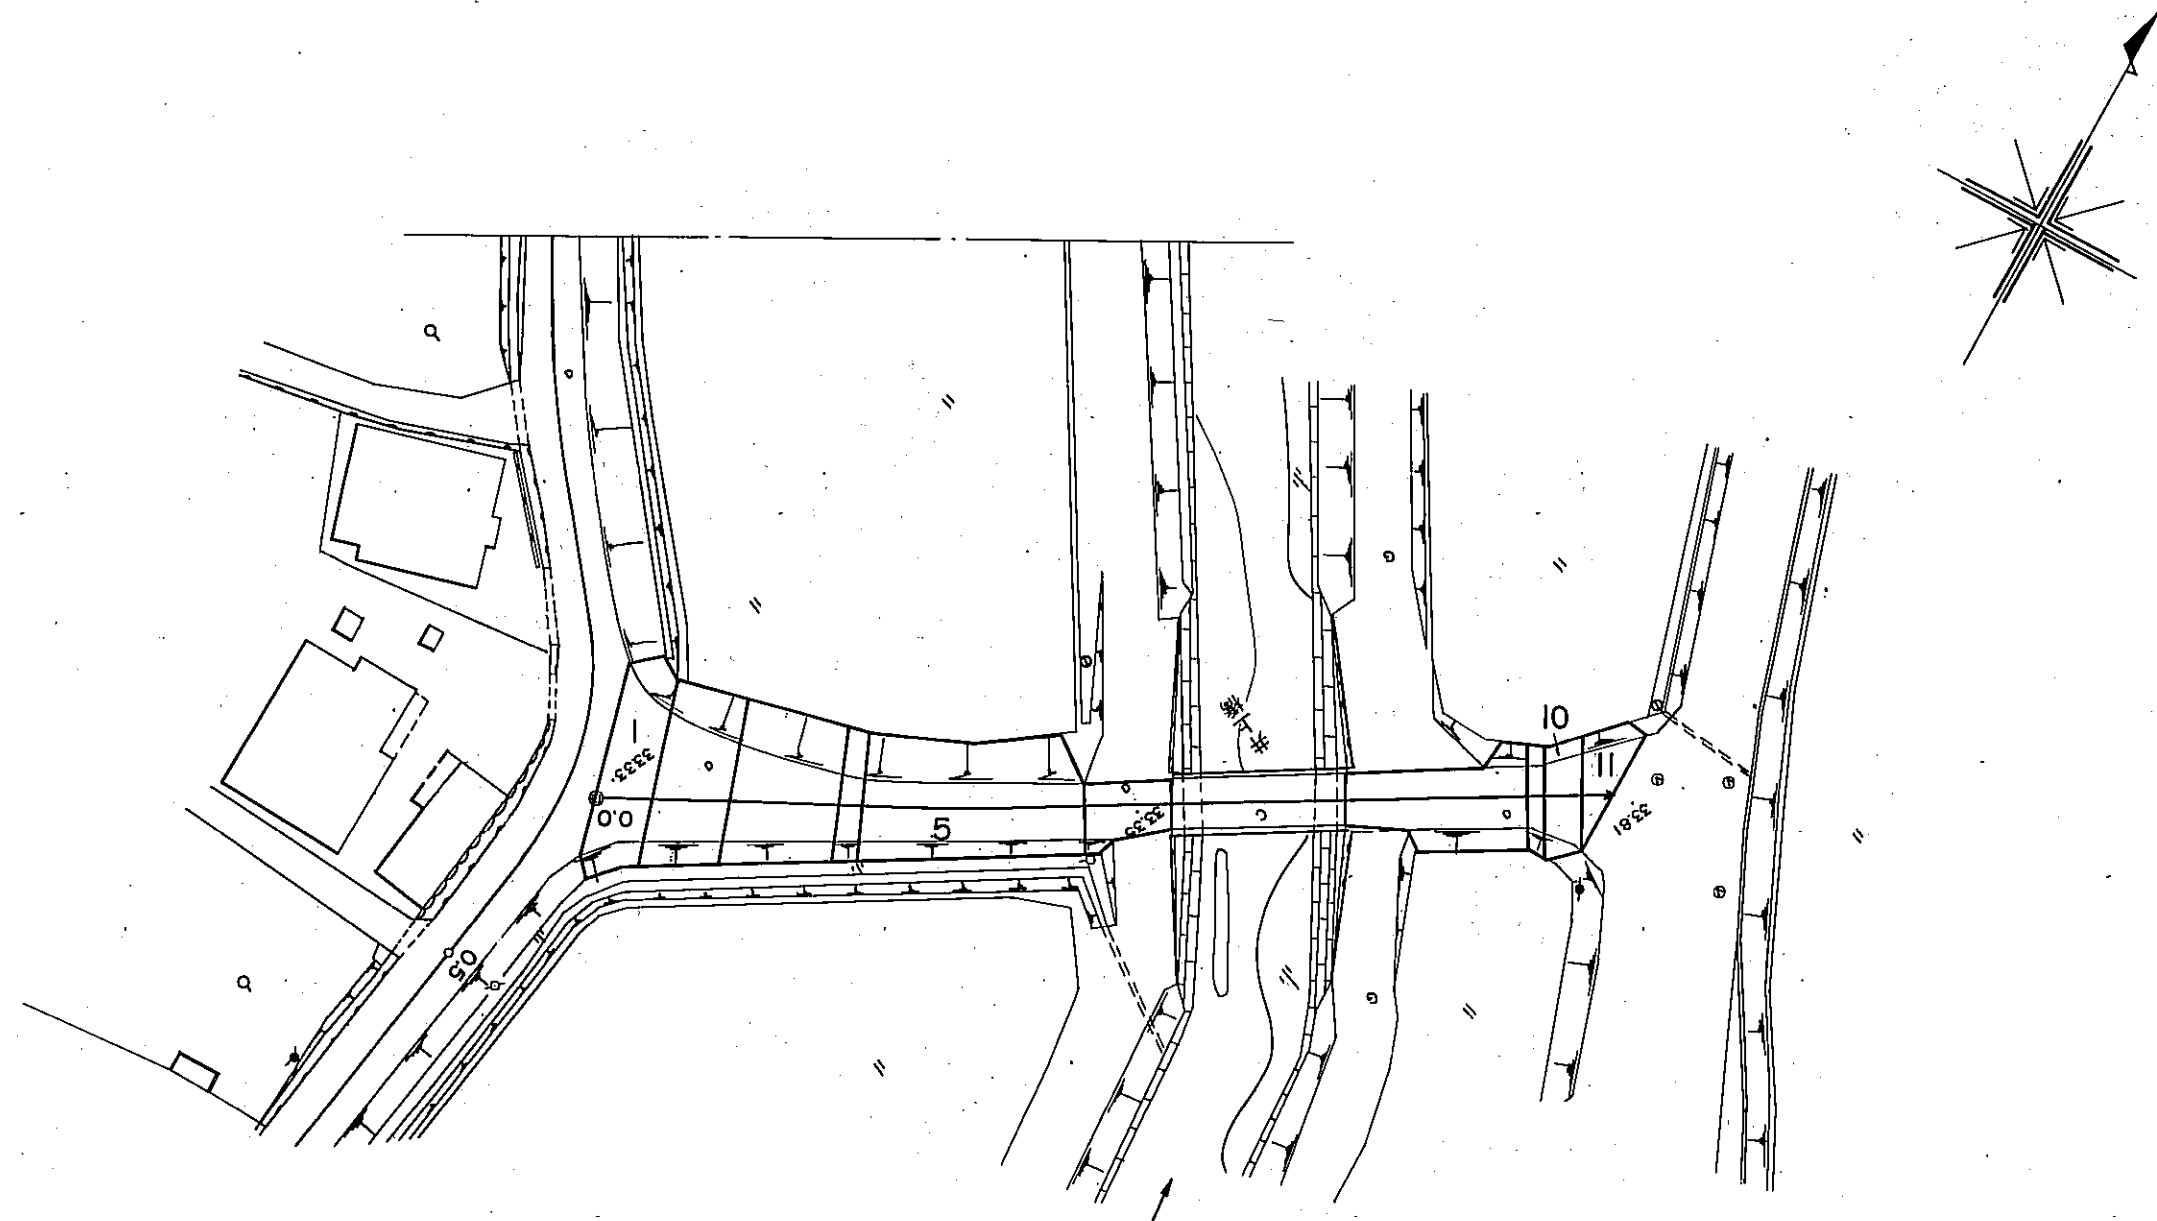

区割番号			1	2	3	4	5	6	7	8	9	10	11
単距離	0.0	3.8	5.2	7.2	1.5	2.2	14.8	5.8	11.5	61.8	12.0	2.6	2.0
追加距離	0.0	3.8	9.0	16.2	17.7	19.9	34.7	40.5	52.0	113.8	125.8	128.4	130.4
曲線	R=95												
勾配	0.1% 1.5%												
幅員内訳	車道	11.6	8.9	8.5	4.5	4.2	3.8	3.5	3.0	4.0	4.5	6.5	7.2
	道路	11.6	8.9	8.5	4.5	4.2	3.8	3.5	3.0	4.0	4.5	6.5	7.2
	左	5.8	4.4	4.2	2.2	2.1	1.9	1.7	1.5	2.0	2.2	3.2	3.6
	右	5.8	4.5	4.3	2.3	2.1	1.9	1.8	1.5	2.0	2.3	3.3	3.6
	側溝	0.0	0.0	0.0	0.0	0.0	0.0	0.0	0.0	0.0	0.0	0.0	0.0
総幅員	11.6	8.9	8.5	4.5	4.2	3.8	3.5	3.0	4.0	4.5	6.5	7.2	
路面種類	77-A [K] L=11.8 W=4.3(1x4)												
主要工作物													

南部町