



# 道路台帳平面図

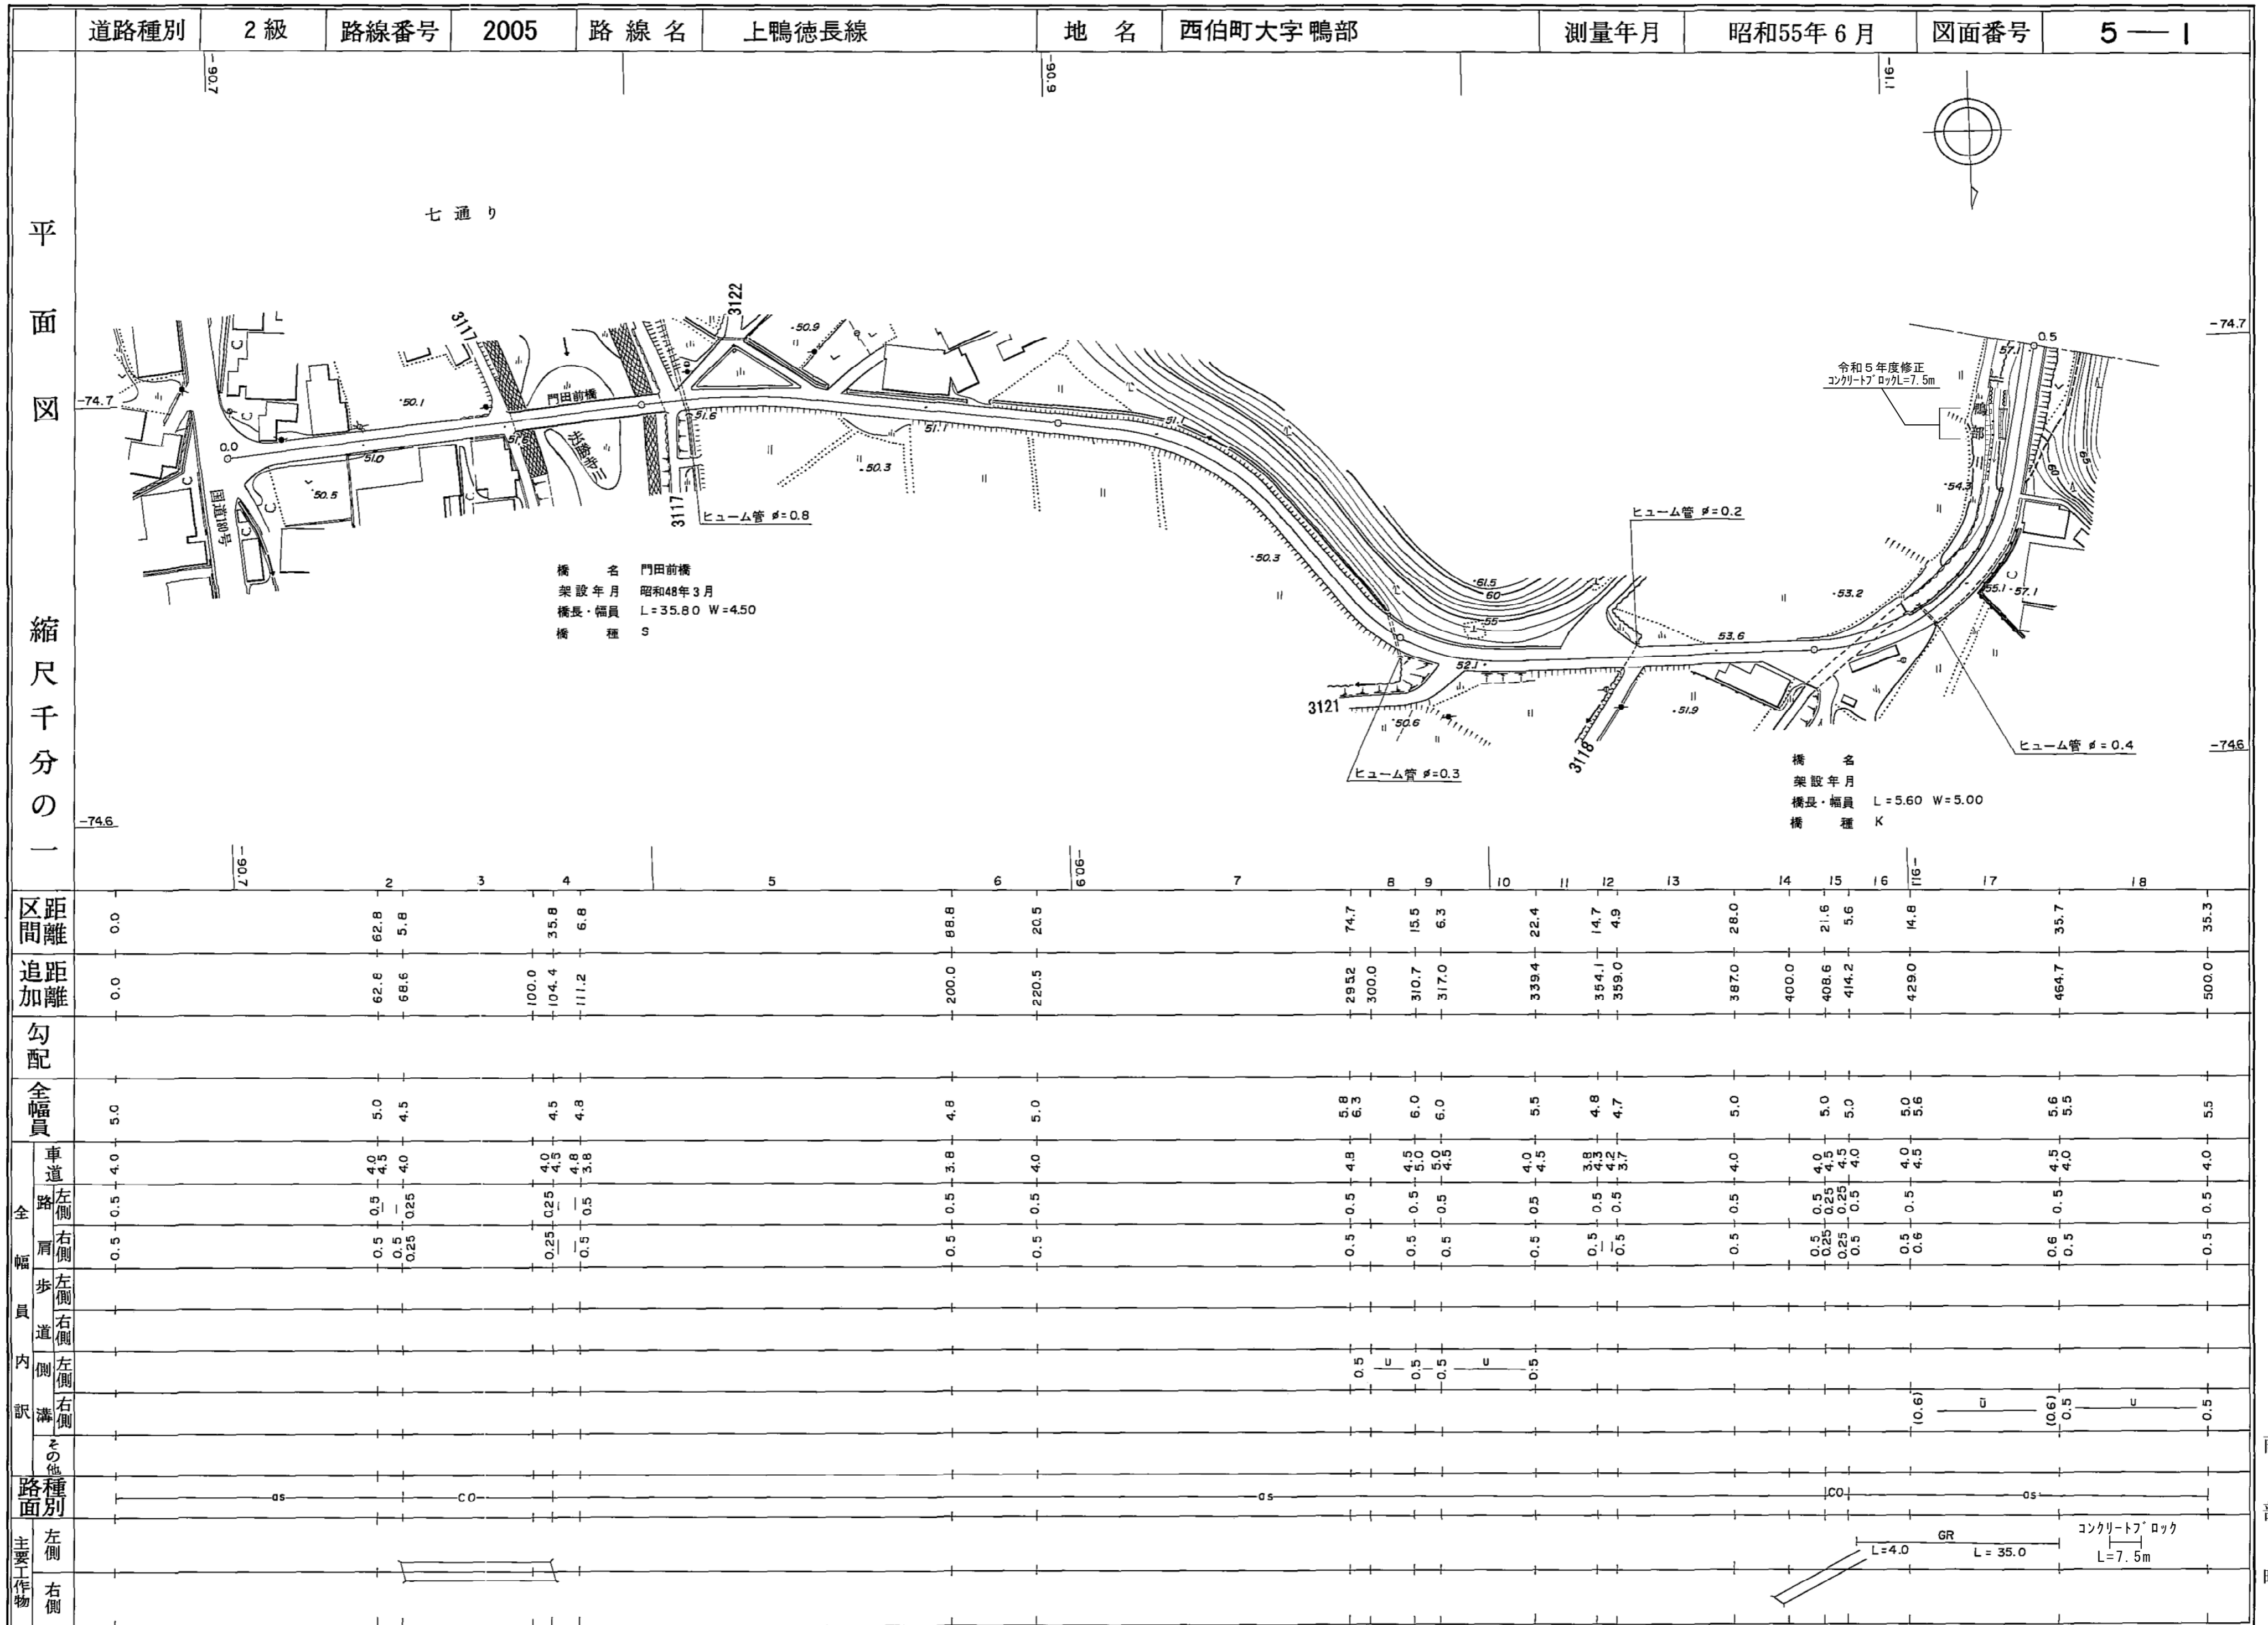


区間	距離																				
	0.0	2	3	4	5	6	7	8	9	10	11	12	13	14	15	16	17	18			
距離	0.0	62.8	5.8	35.8	6.8	88.8	20.5	74.7	15.5	6.3	22.4	14.7	4.9	28.0	21.6	5.6	14.8	35.7	35.3		
追加距離	0.0	62.8	68.6	104.4	111.2	200.0	220.5	295.2	310.7	317.0	339.4	354.1	359.0	387.0	400.0	408.6	414.2	429.0	464.7	500.0	
勾配																					
全幅員	5.0	5.0	4.5	4.5	4.8	4.8	5.0	5.8	6.0	6.0	5.5	4.8	4.7	5.0	5.0	5.0	5.0	5.6	5.5	5.5	
全幅員	車道	4.0	4.0	4.0	4.0	3.8	4.0	4.8	4.5	4.5	4.0	3.8	4.2	4.0	4.0	4.0	4.0	4.5	4.5	4.0	4.0
	路側	0.5	0.5	0.25	0.25	0.5	0.5	0.5	0.5	0.5	0.5	0.5	0.5	0.5	0.5	0.25	0.25	0.5	0.5	0.5	0.5
幅員	右側	0.5	0.5	0.25	0.25	0.5	0.5	0.5	0.5	0.5	0.5	0.5	0.5	0.5	0.5	0.25	0.25	0.5	0.5	0.5	0.5
	歩道																				
内	左側																				
	右側																				
内	左側																				
	右側																				
路種別	左側	as	co					as						co		as					
	右側																				
主要工作物	左側																				
	右側																				

# 道路台帳平面図

道路種別	2級	路線番号	2005	路線名	上鴨徳長線	地名	南部町大字鴨部	測量年月	昭和55年6月	図面番号	5—2
------	----	------	------	-----	-------	----	---------	------	---------	------	-----

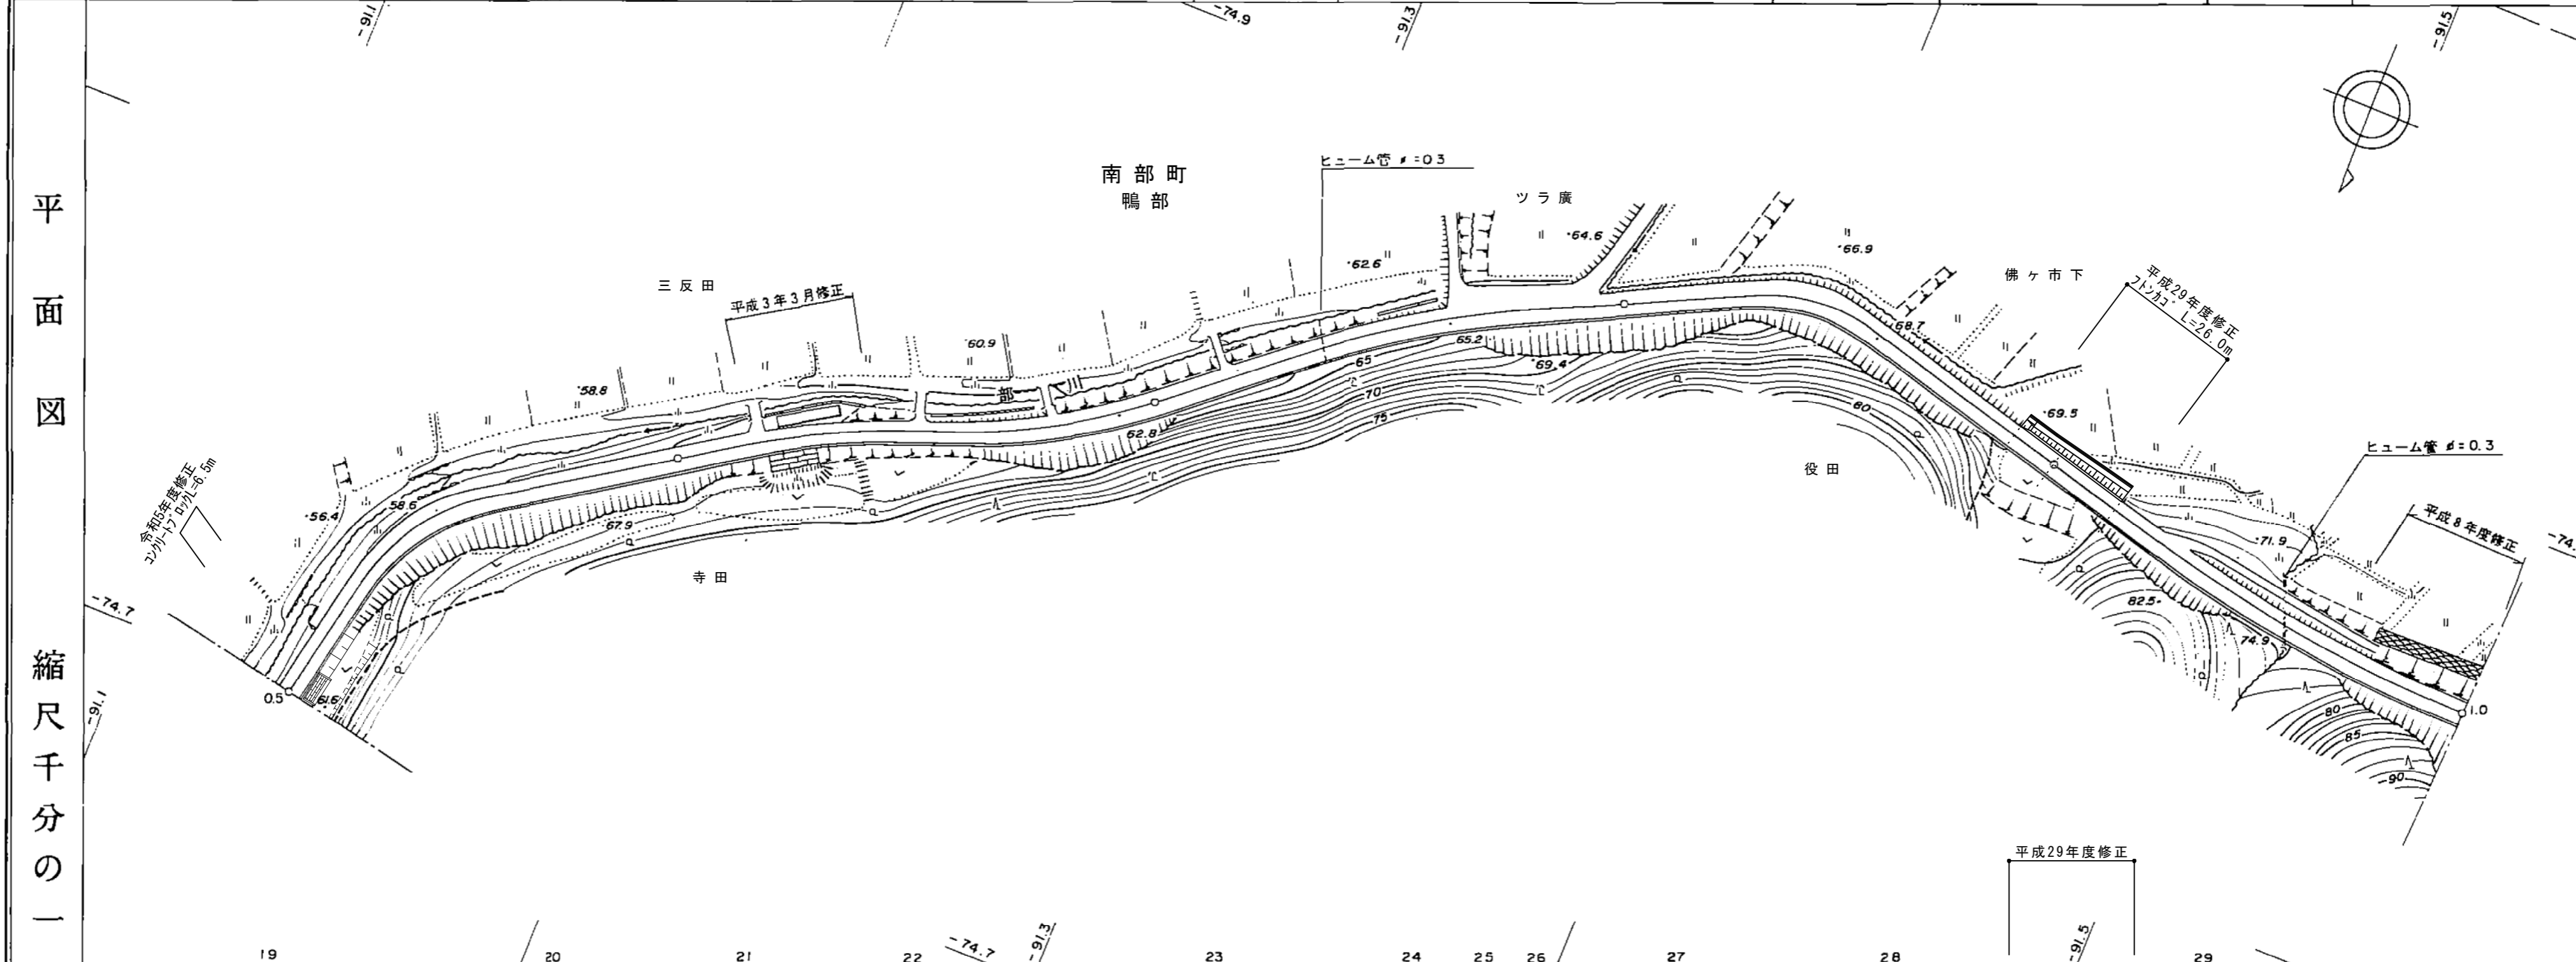

区距離	0.0	50.5	61.7	31.0	38.8	81.4	5.6	20.3	5.9	45.8	42.6	116.4
追距離	500.0	550.5	600.0	643.2	682.0	763.4	769.0	789.3	795.2	841.0	883.6	1000.0
勾配												
全幅員	5.5	6.0	5.7	5.2	5.5	5.5	5.3	7.8	5.4	6.1	5.3	5.3
全幅員内訳	車道	4.0	4.5	4.2	3.7	4.0	4.0	4.0	4.1	4.8	4.0	4.0
	左側歩道	0.5	0.5	0.5	0.5	0.5	0.5	0.5	0.5	0.5	0.5	0.5
	右側歩道	0.5	0.5	0.5	0.5	0.5	0.5	0.5	0.5	0.5	0.5	0.5
	溝	0.5	0.5	0.5	0.5	0.5	0.5	0.3	0.3	0.3	0.3	0.3
路種別	as											
主要工物	左側											
	右側	コンクリートブロック L=6.5m										

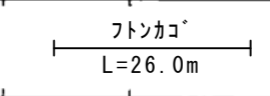


平面図  
縮尺千分の一

南部町


# 道路台帳平面図

道路種別	2級	路線番号	2005	路線名	上鴨徳長線	地名	西伯町大字鴨部	測量年月	昭和55年6月	図面番号	5—3
------	----	------	------	-----	-------	----	---------	------	---------	------	-----

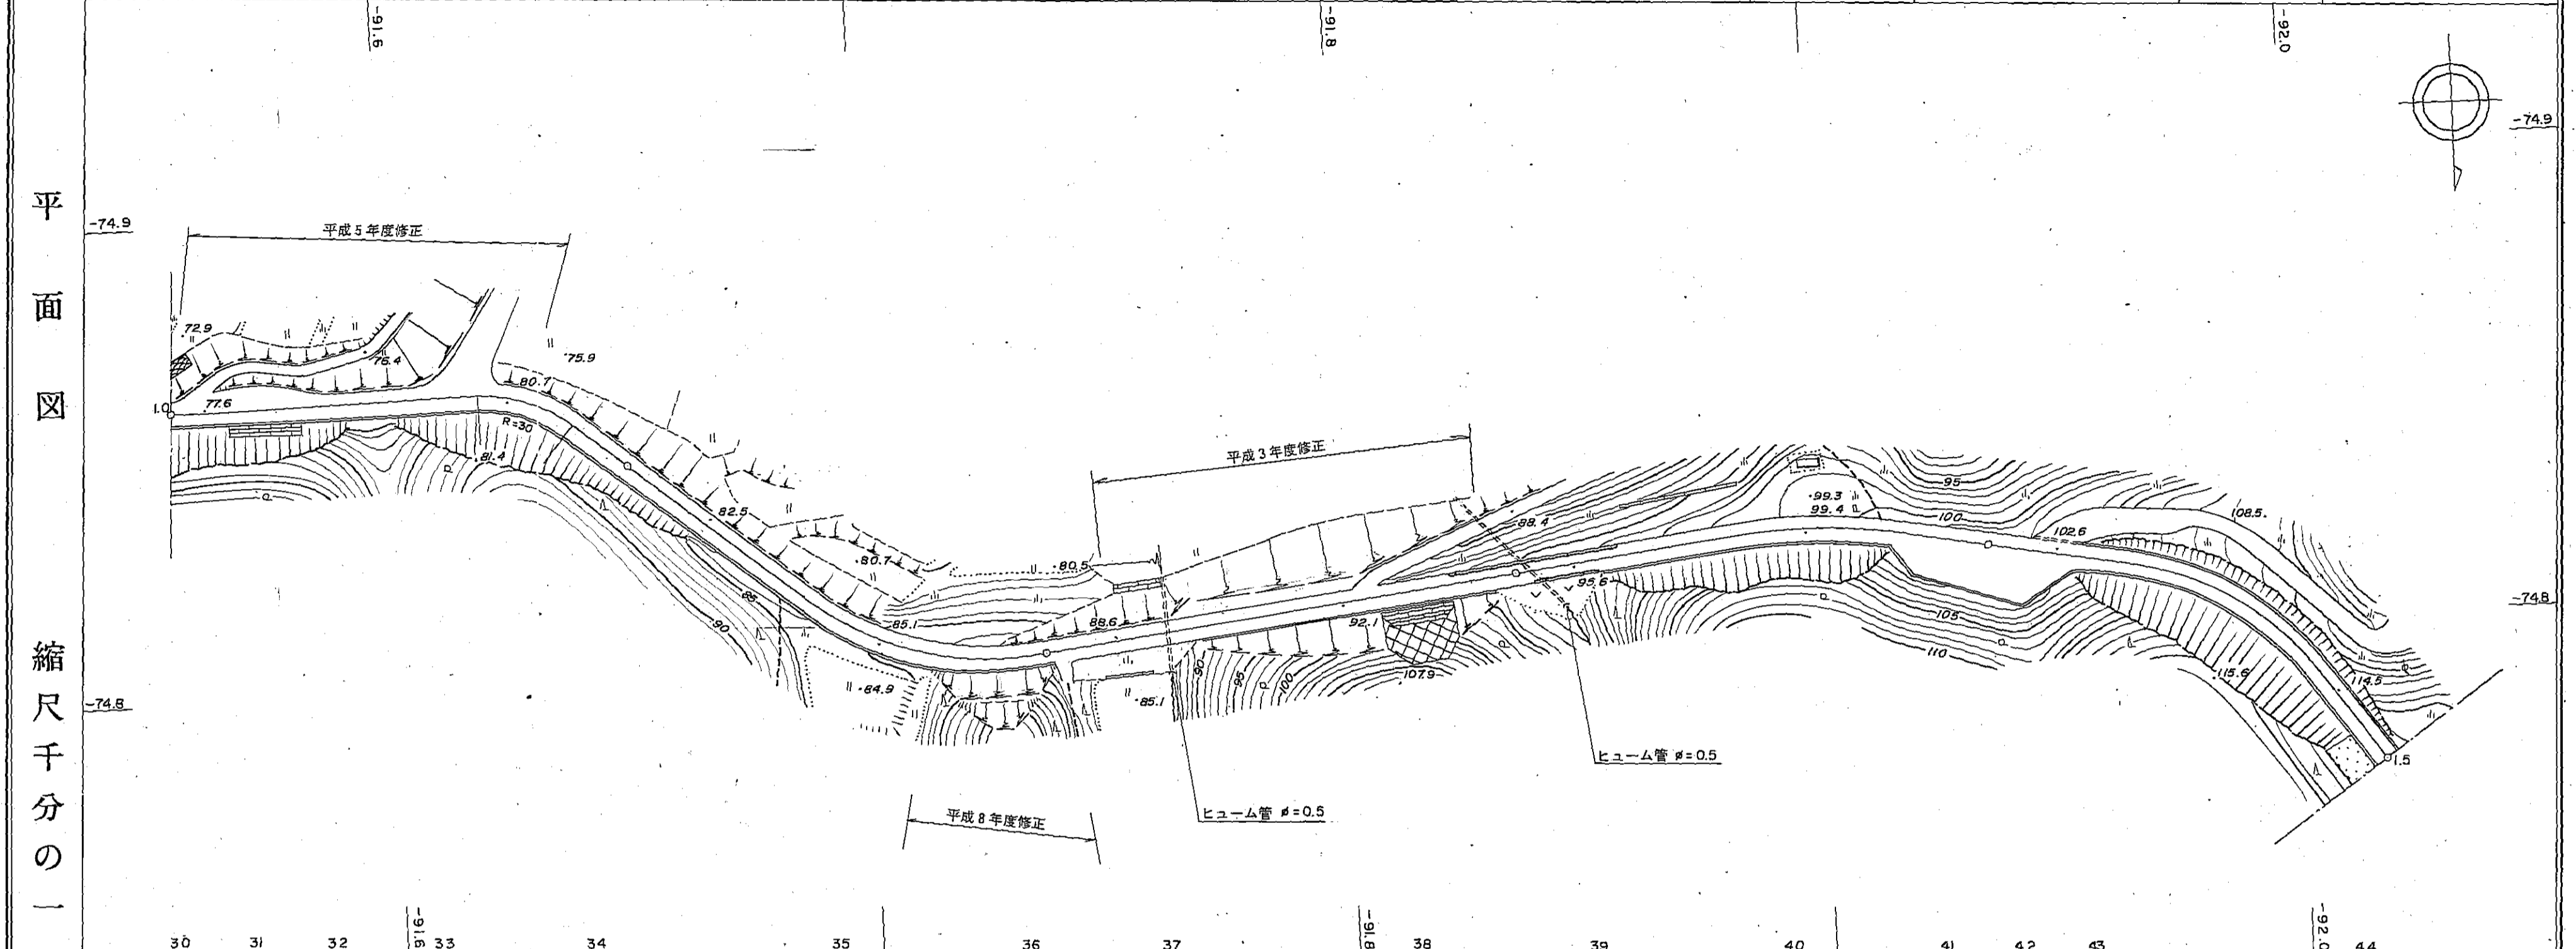


縮尺千分の一	区間距離	0.0	18.1	16.2	17.3	22.9	43.2	56.3	27.5	30.9	62.8	23.0	61.0	5.7	42	23.8	10.0	81.2
	追加距離	1000.0	1018.1	1034.3	1051.6	1074.5	1100.0	1117.7	1174.0	1200.0	1300.0	1316.3	1376.3	1385.0	1400.0	1408.8	1418.8	1500.0
全幅員	全幅員	5.3	8.3	5.5	5.5	5.8	5.4	5.7	5.3	5.3	5.3	5.0	5.3	5.3	11.0	14.5	5.6	5.6
	車道	4.0	4.1	4.2	4.2	4.5	4.1	4.4	4.0	4.0	4.0	4.0	4.0	4.0	4.0	4.3	4.0	4.0
全幅員内訳	左側	0.5	3.4	0.5	0.5	0.5	0.5	0.5	0.5	0.5	0.5	0.5	0.5	0.5	6.2	9.7	0.5	0.5
	右側	0.5	0.5	0.5	0.5	0.5	0.5	0.5	0.5	0.5	0.5	0.5	0.5	0.5	0.5	0.5	0.5	0.5
	歩道																	
	溝	0.3	0.3	0.3	0.3	0.3	0.3	0.3	0.3	0.3	0.3	0.3	0.3	0.3	0.3	0.3	0.3	0.3
主要作物	左側																	
	右側																	

# 道路台帳平面図

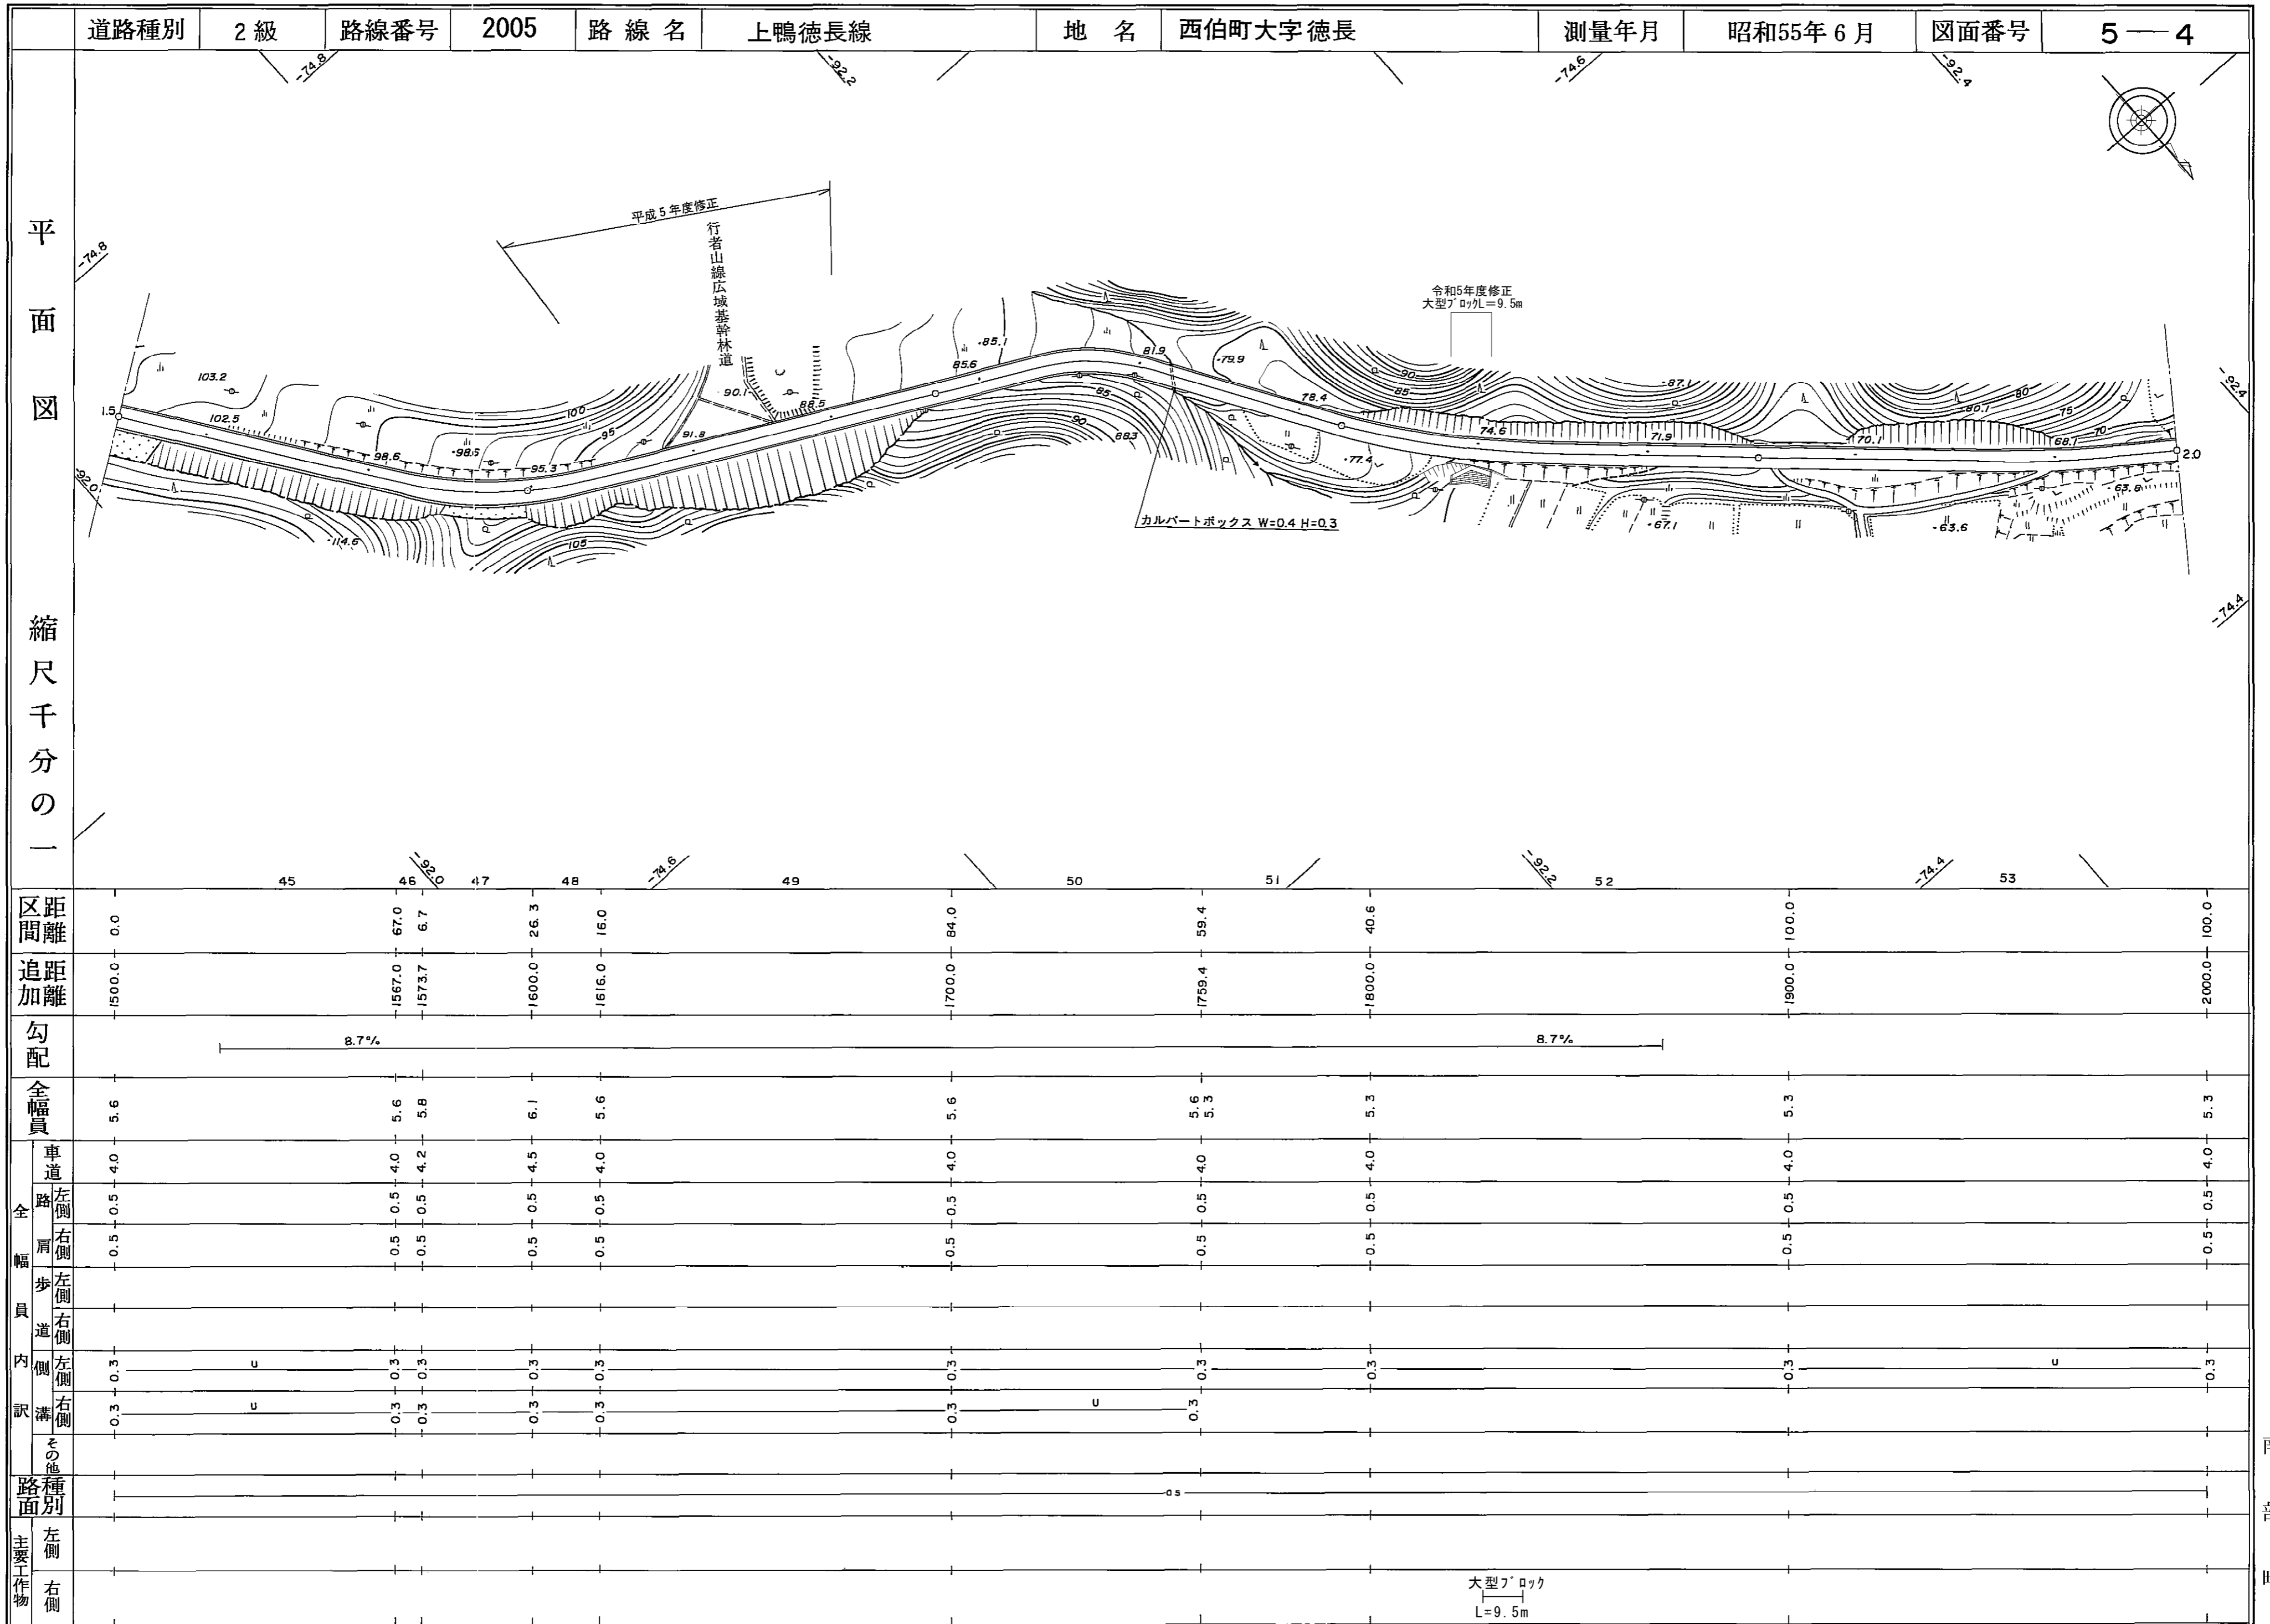

# 道路台帳平面図

道路種別	2級	路線番号	2005	路線名	上鴨徳長線	地名	西伯町大字徳長	測量年月	昭和55年6月	図面番号	5—5
------	----	------	------	-----	-------	----	---------	------	---------	------	-----

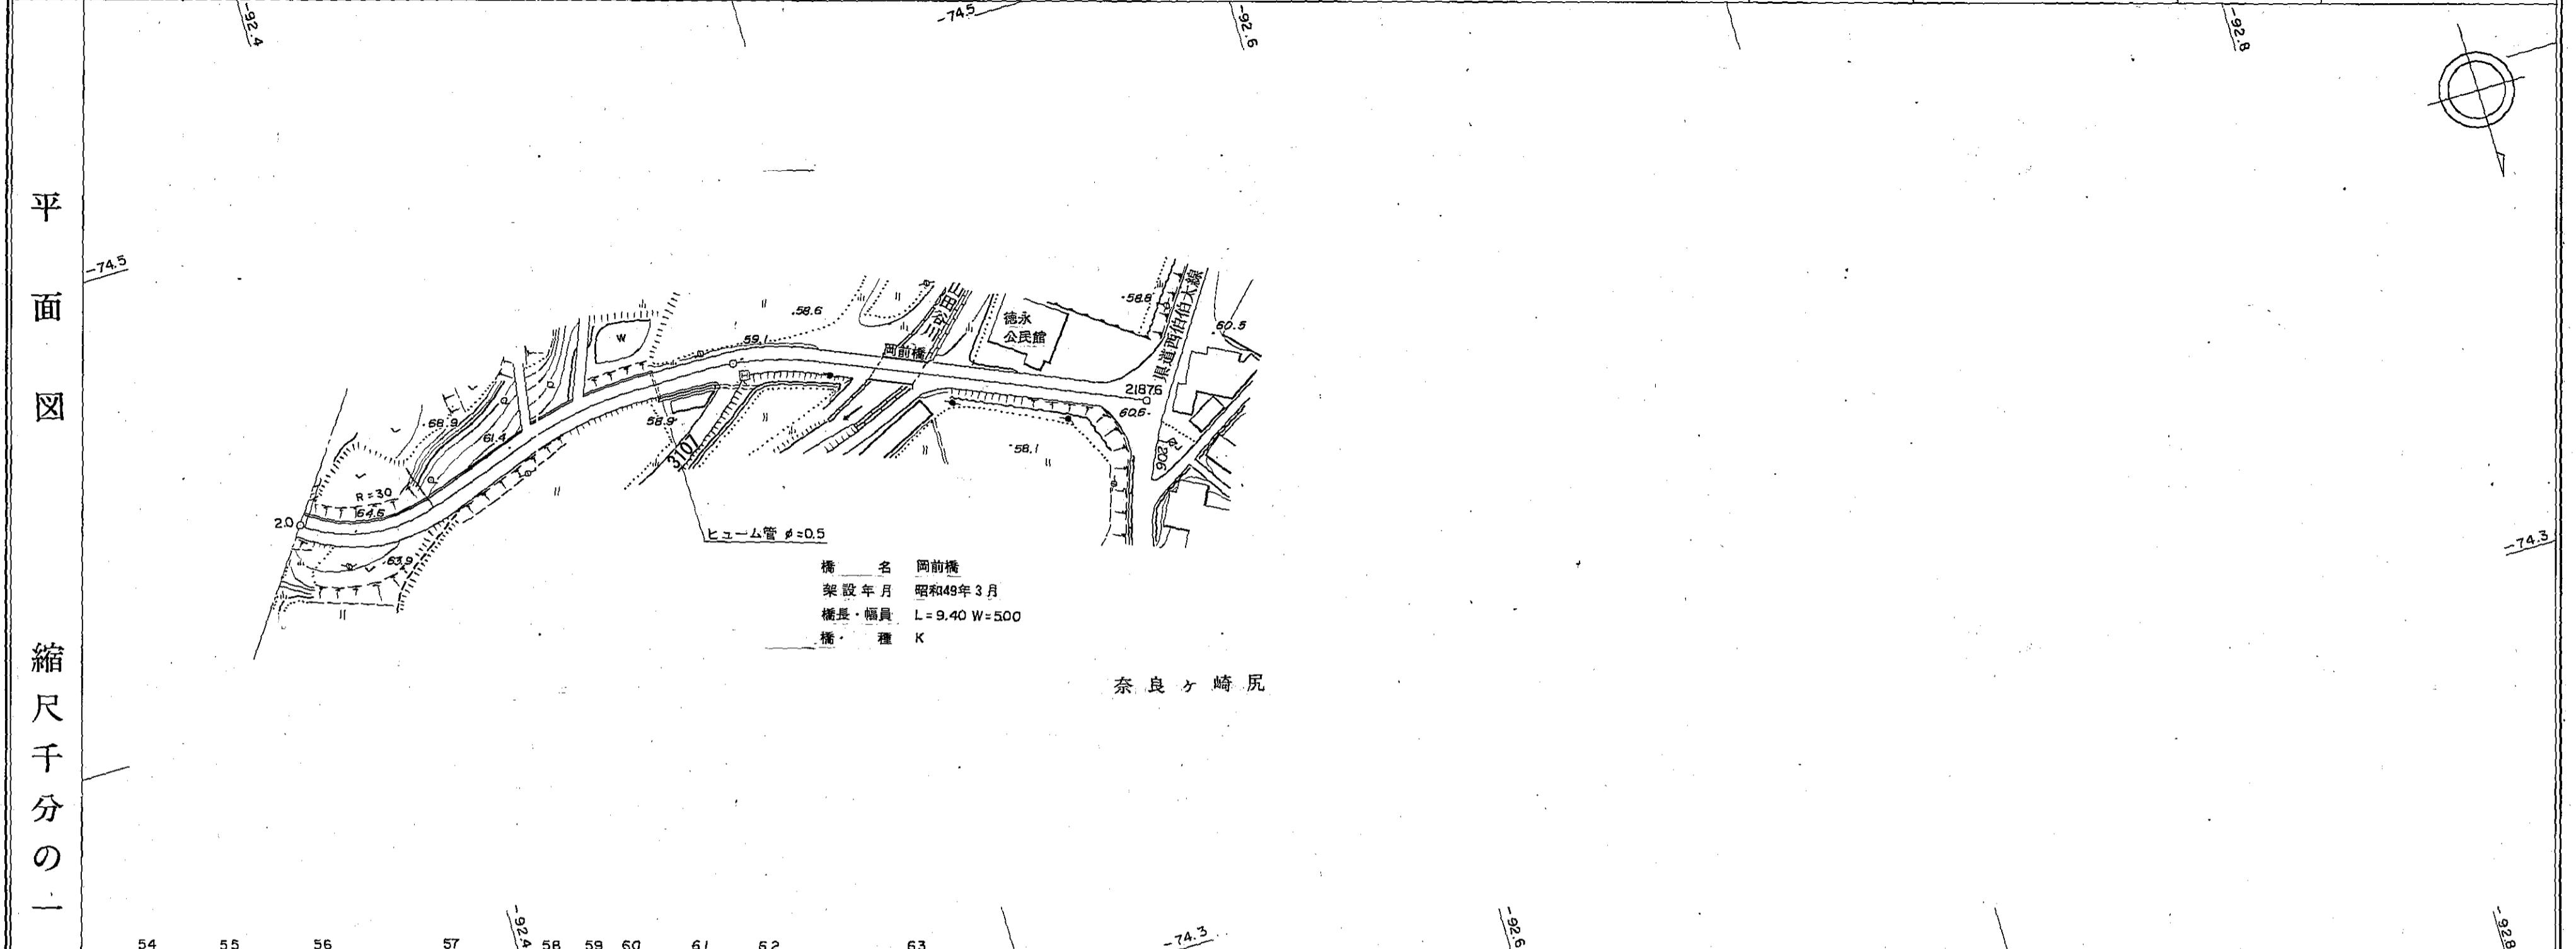

	54	55	56	57	58	59	60	61	62	63		
区間距離	0.0	8.0	23.0	17.5	34.5	12.0	7.3	6.7	21.0	9.4	48.2	
追加距離	2000.0	2008.0	2031.0	2048.5	2083.0	2095.0	2102.3	2109.0	2130.0	2139.4	2187.6	
勾配	9.2%											
全幅員	5.3	5.3	5.8	5.3	5.3	5.5	5.5	5.5	5.0	5.0	5.0	
全幅員	車道		左側		右側		左側		右側		左側	
	4.0	4.0	4.5	4.0	4.0	4.5	4.5	4.5	4.0	4.0	4.0	
全幅員	歩道		左側		右側		左側		右側		左側	
	0.5	0.5	0.5	0.5	0.5	0.5	0.5	0.5	0.25	0.25	0.5	
内訳	側溝		左側		右側		左側		右側		左側	
	0.3	0.3	0.3	0.3	0.3	0.3	0.3	0.3	0.25	0.25	0.5	
路面	as											
主要工作物	左側 右側											

南部町