


道路台帳平面図

道路種別	その他	路線番号	3004	路線名	西原下線	地名	西伯町大字境	測量年月	昭和55年6月	図面番号	—
------	-----	------	------	-----	------	----	--------	------	---------	------	---

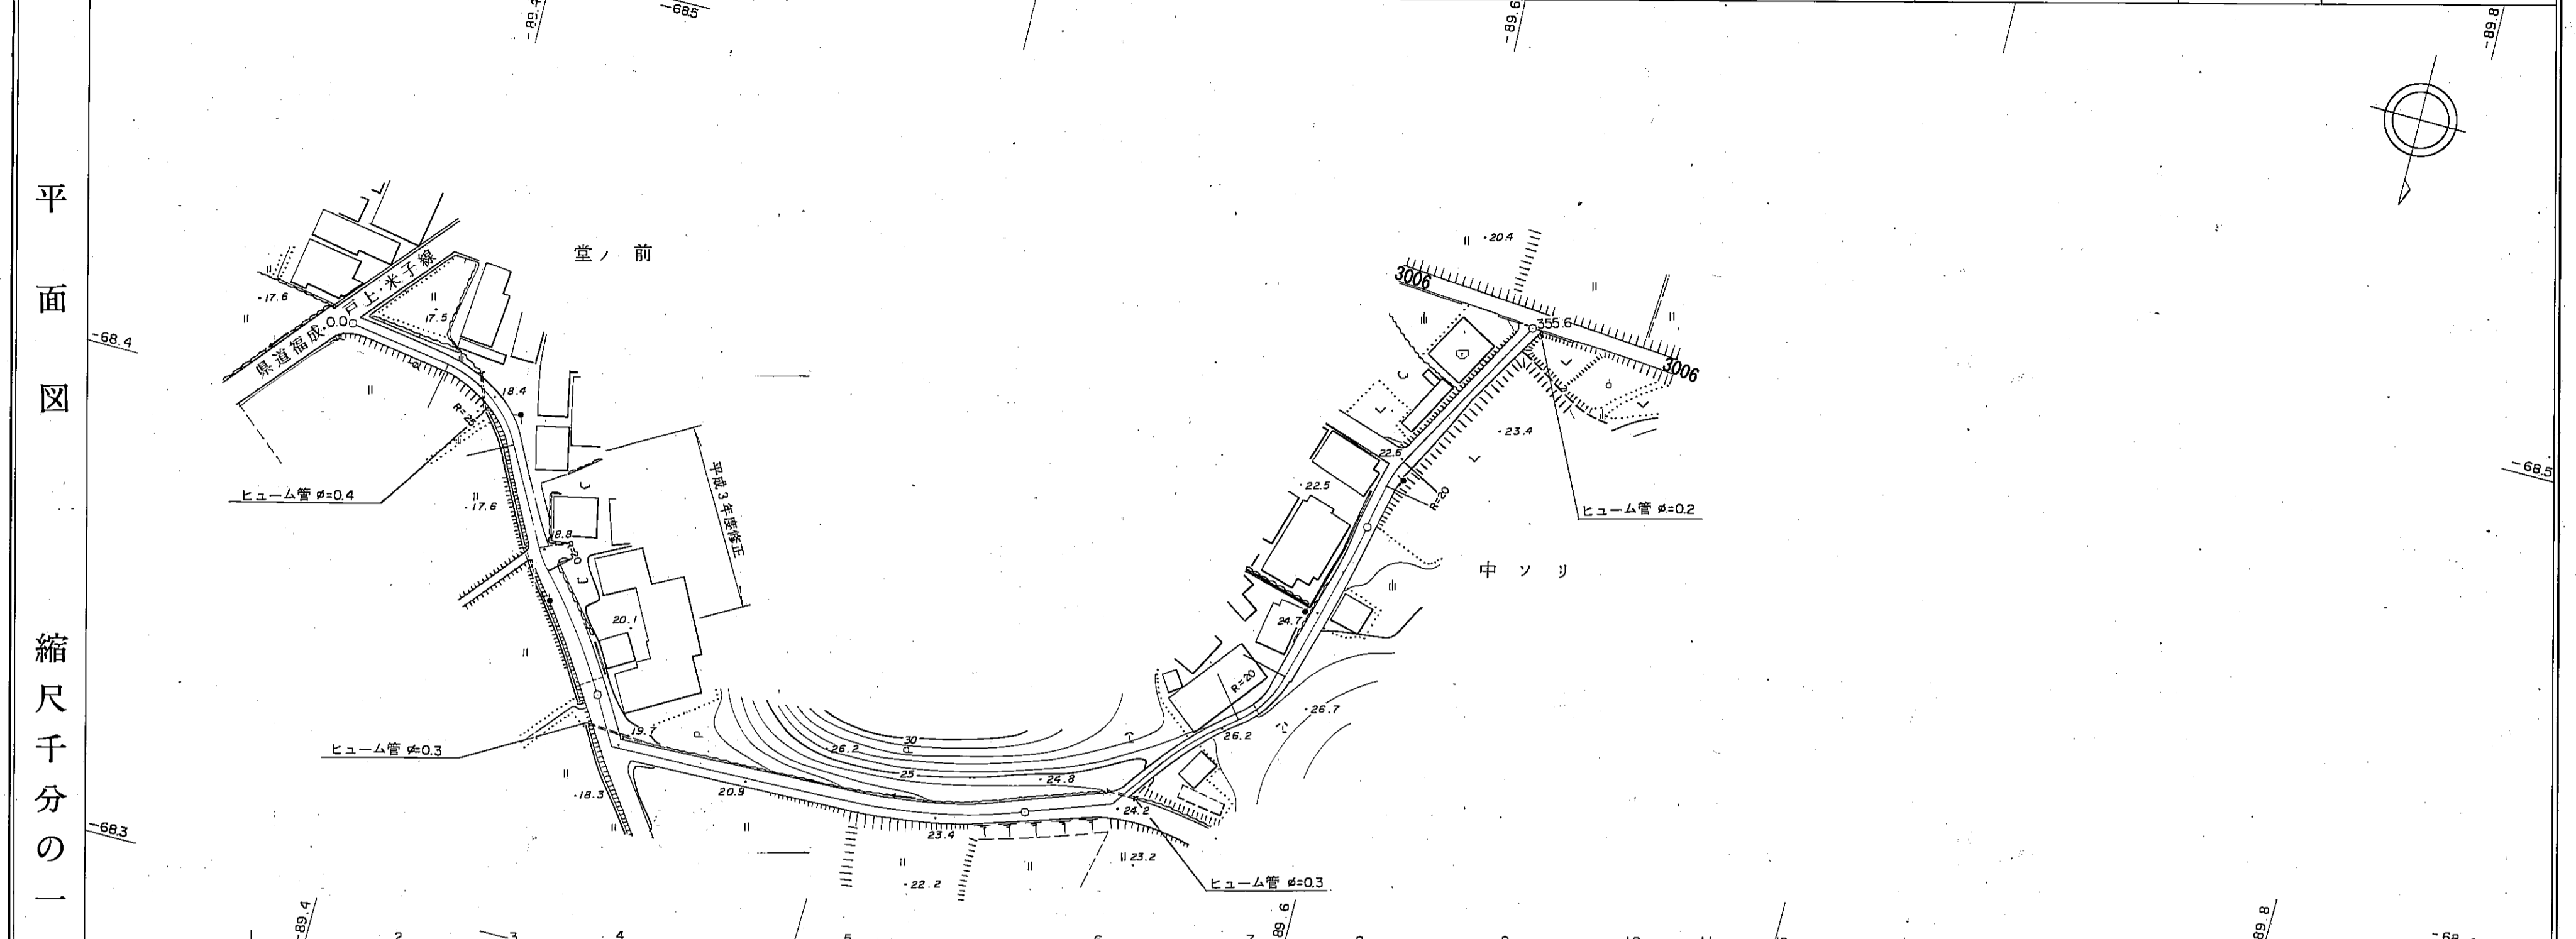

平面図	縮尺千分の一	区間距離	0.0	50.0	12.7	34.4	14.3	77.3	28.5	37.8	8.6	300.0	310.7	13.8	15.5	15.6
		追加距離	0.0	50.0	62.7	97.1	111.4	188.7	200.0	217.2	255.0	263.6	300.0	310.7	324.5	340.0
		勾配														
		全幅員	3.6	3.5	4.0	5.3	5.3	4.0	5.2	2.0	3.7		4.0	4.0	3.2	3.2
全幅員	内訳	車道	2.6	2.5	3.0	4.3	4.3	3.0	4.2	1.0	2.7		3.0	3.0	2.2	2.2
		歩道	0.5	0.5	0.5	0.5	0.5	0.5	0.5	0.5	0.5	0.5		0.5	0.5	0.5
		溝														
		その他														
		路面														
		主要工物	左側													
			右側													

南部町