


道路台帳平面図

道路種別	その他	路線番号	3097	路線名	三本木屋敷西線	地名	西伯町大字落合	測量年月	昭和55年6月	図面番号	—
------	-----	------	------	-----	---------	----	---------	------	---------	------	---

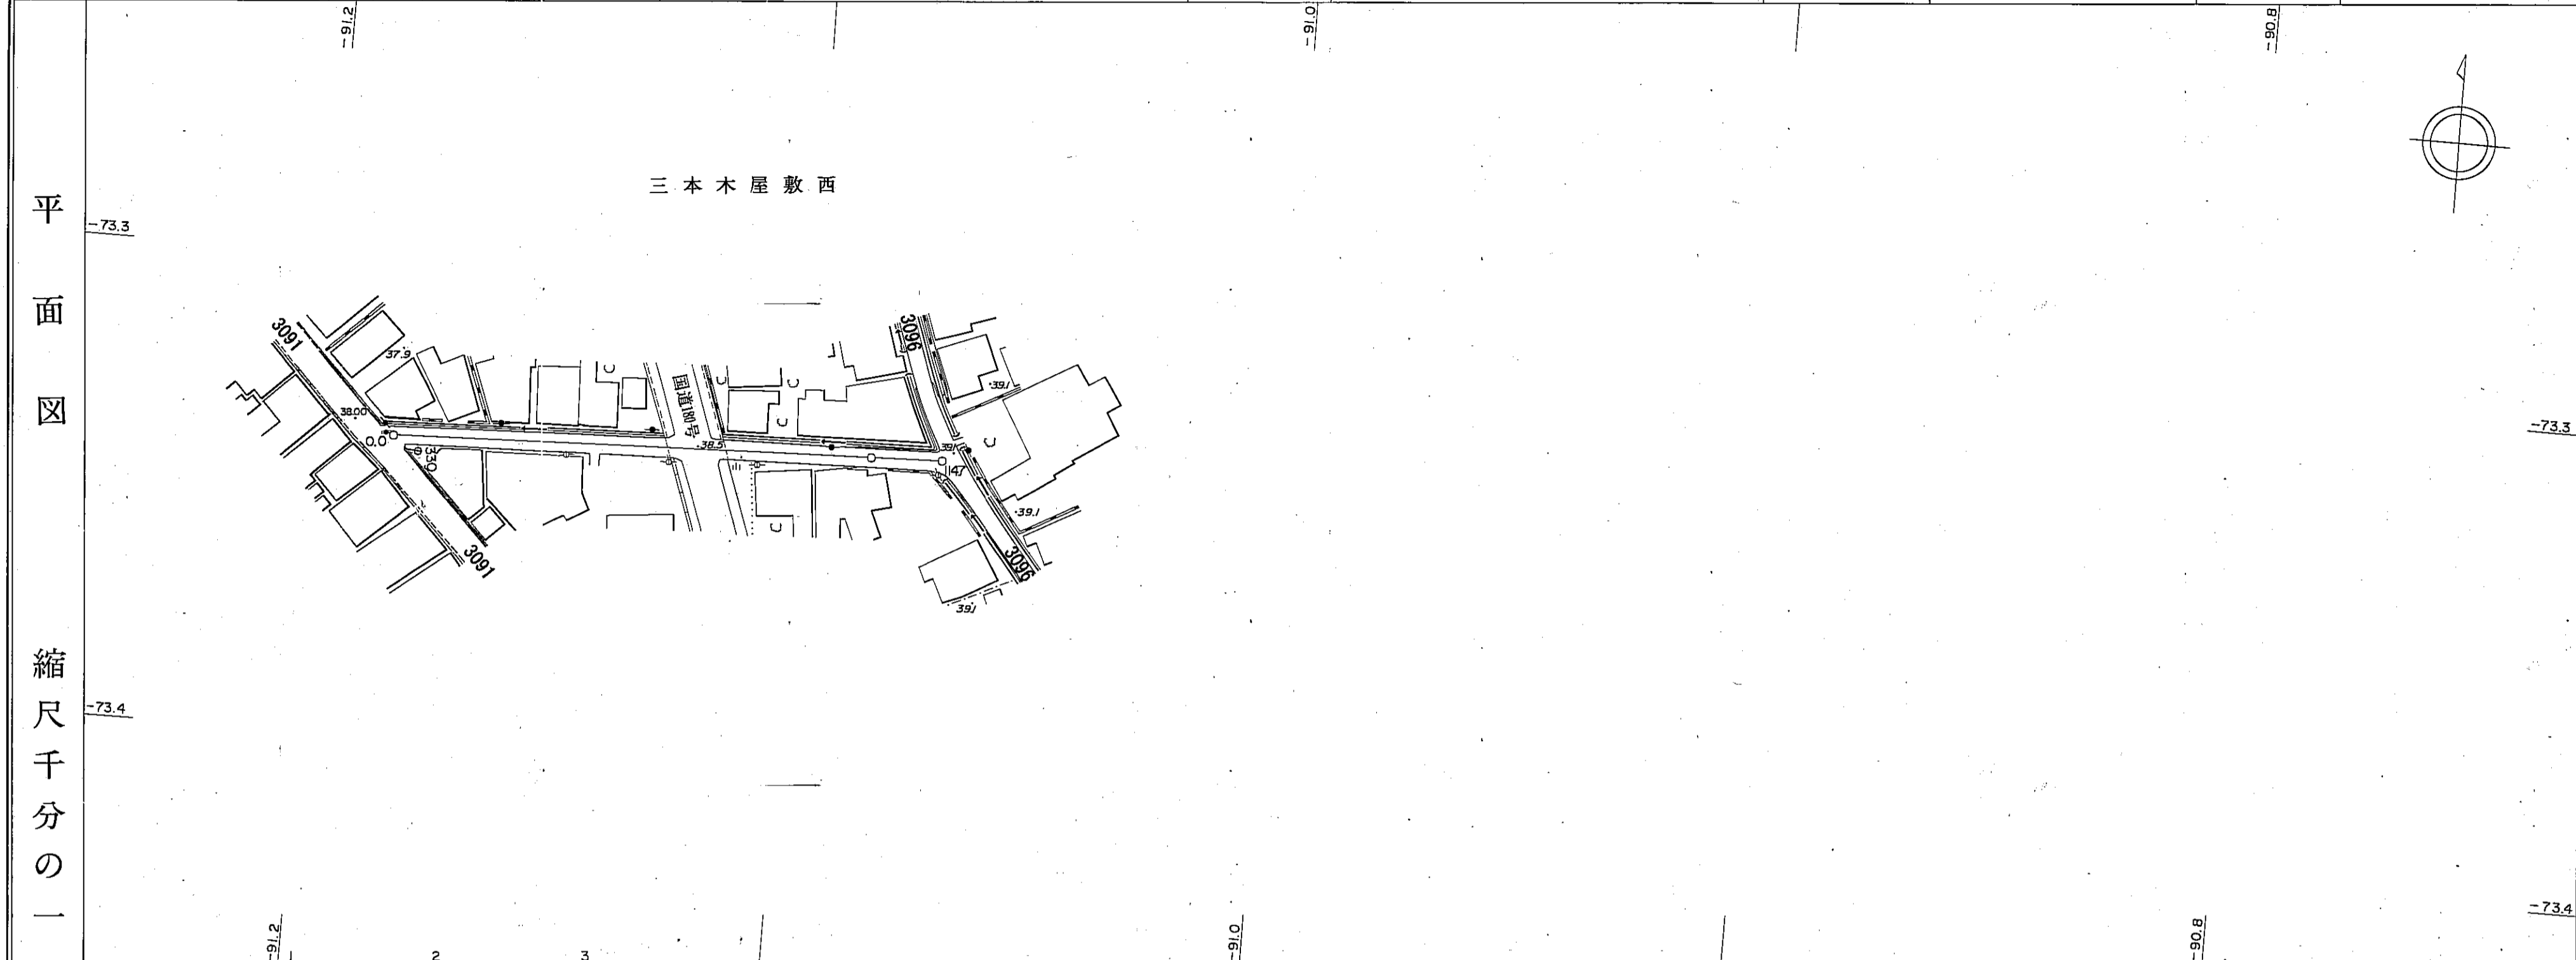

縮尺千分の一	区間距離	0.0	57.5	12.3	44.9						
	追加距離	0.0	57.5	69.8	100.0	114.7					
	勾配										
	全幅員	4.0	4.0	4.0	4.0						
全幅員内訳	車道	3.0	3.0 4.0	4.0 3.0	3.0						
	路側左側	0.5	0.5	0.5	0.5						
	路側右側	0.5	0.5	0.5	0.5						
	歩道										
路種別	左側										
	右側										
	その他										
主要作物											

南部町