


道 路 台 帳

路線名	今長上線	路線番号	3311	地名	調整年月	平成19年 2月	道路種別	その他	図面番号	1-1
-----	------	------	------	----	------	----------	------	-----	------	-----

平面図
縮尺千分の一

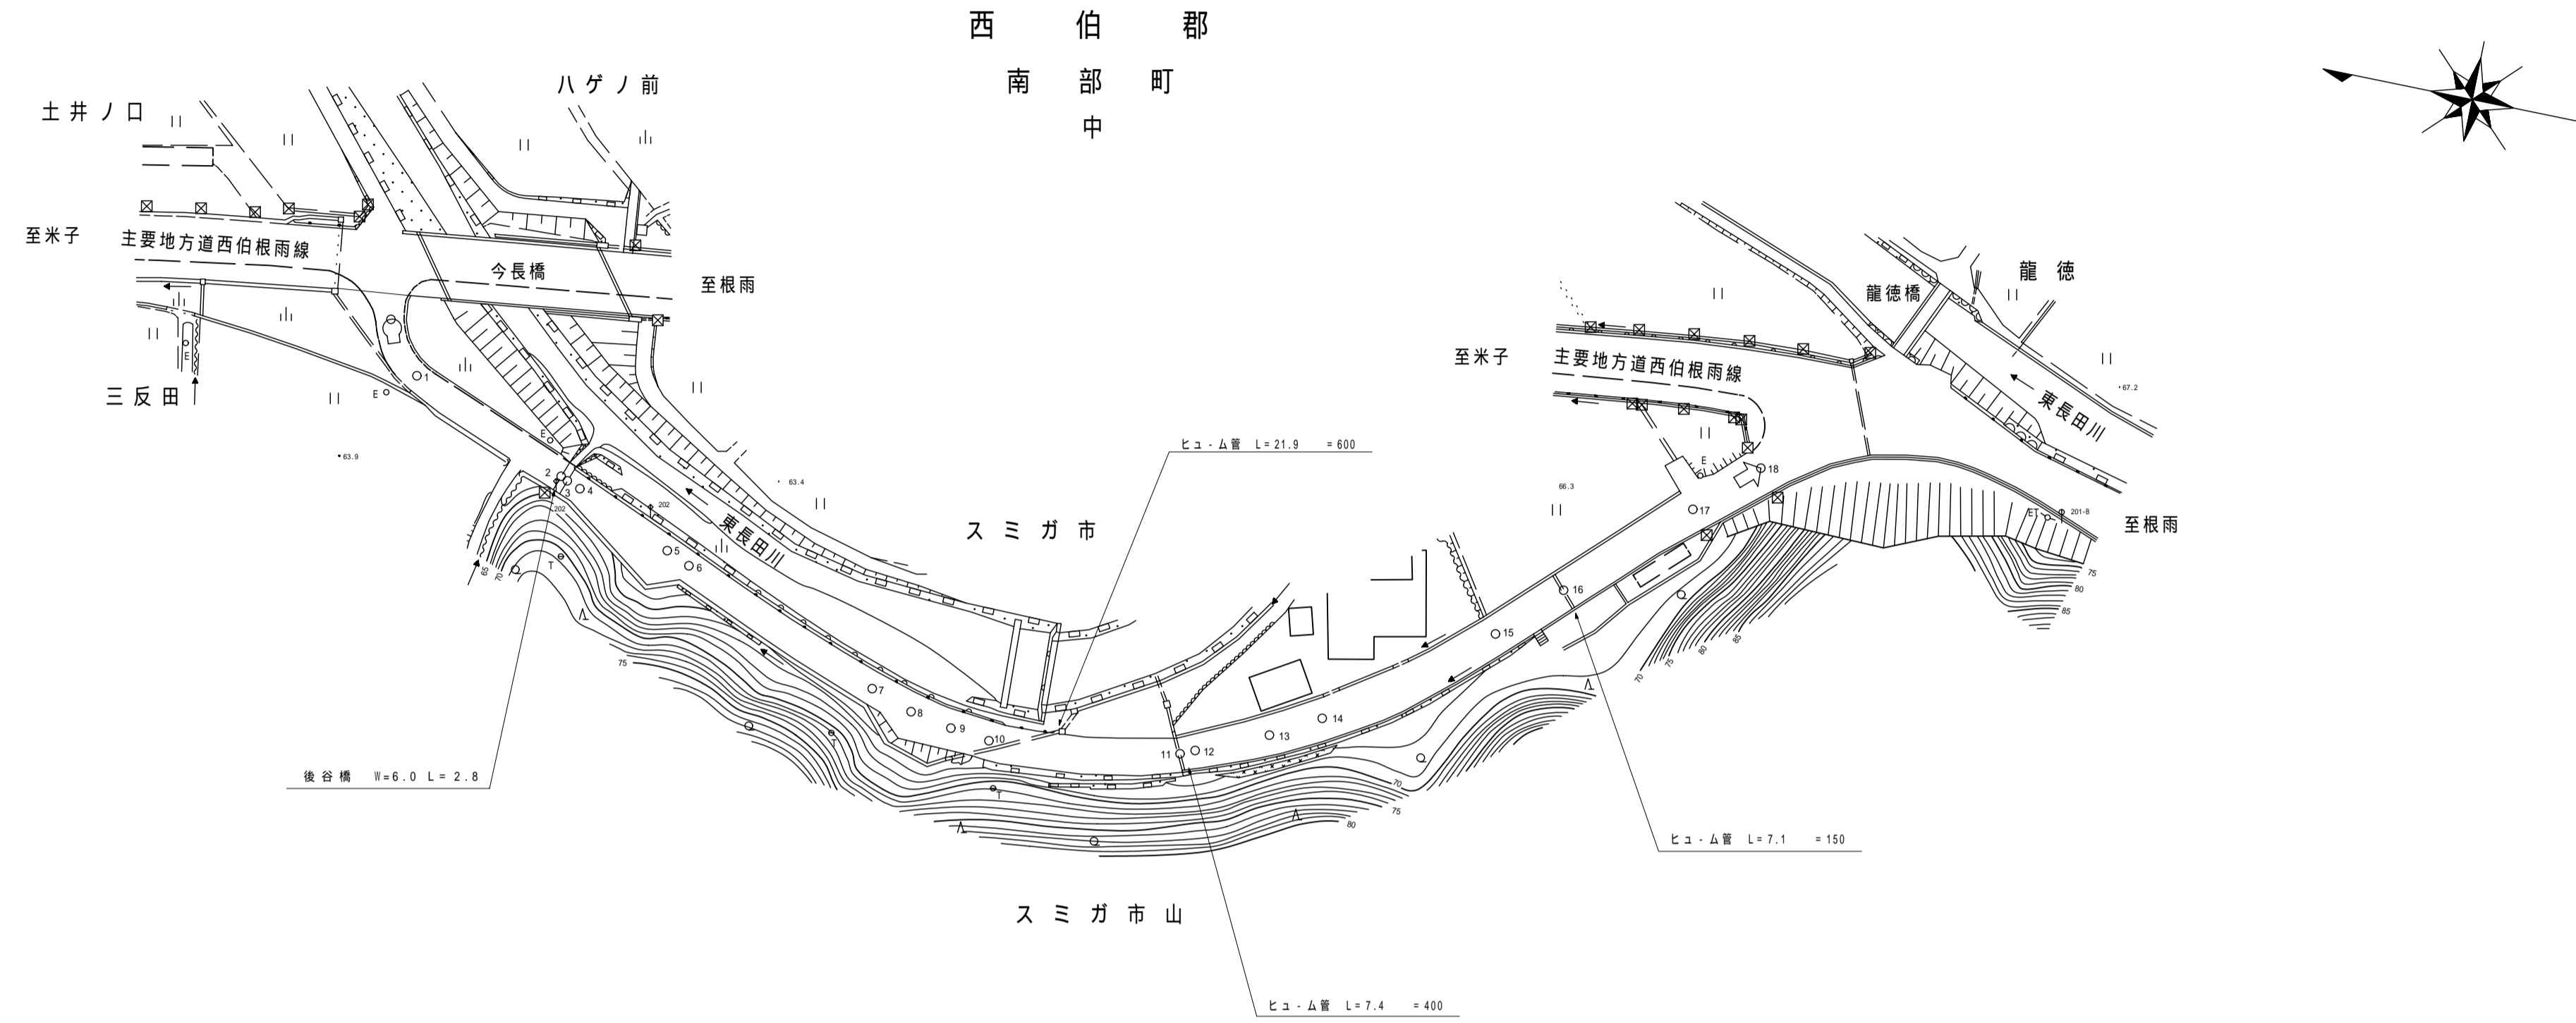

区別番号																						
単距離		0.0	11.8	31.7	2.8	2.7	20.1	5.0		41.4	8.5	8.1	7.5	36.1	2.9	14.2	10.4	36.3	15.1	28.6	14.9	
追加距離		0.0	11.8	43.5	46.3	49.0	69.1	74.1		115.5	124.0	132.1	139.6	175.7	178.6	192.8	203.2	239.5	254.6	283.2	298.1	
曲線																						
勾配																						
全幅		8.80	5.40	5.30	5.30	5.30	10.60	5.60		6.20	9.90	7.40	6.80	5.80	5.30	7.10	7.50	7.50	7.10	7.45	8.00	
幅員内訳	車道	4.30	4.40	4.30	4.30	4.30	4.60	4.60		5.20	5.00	5.00	5.00	4.80	4.80	5.60	6.00	6.00	5.60	5.95	6.50	
	路左	0.50	0.50	0.50	0.50	0.50	0.50	0.50		0.50	0.50	0.50	0.50	0.50	0.50	0.75	0.75	0.75	0.75	0.75	0.75	
	路右	0.50	0.50	0.50	0.50	0.50	0.50	0.50		0.50	0.50	0.50	0.50	0.50	0.50	0.75	0.75	0.75	0.75	0.75	0.75	
	歩左																					
	歩右																					
	側溝														0.3	0.3					0.3	0.3
路面種類																						
主要作物	左																					
	右																					

南部町