

# 道 路 台 帳

P237

路線名	諸木鶴田線				路線番号	1028	地名		調整年月	昭和62年11月	道路種別	1級	図面番号	19-1																															
平面図  縮尺五百分之一	
	区割番号	1		2		3		4		5		6		7		8		9		10		11		12		13		14		15															
	単距離	0.0	3.1	4.1	8.3	12.5	23.0	25.3	46.1	57.4	86.6	91.2	93.5	97.8	108.6	130.7	32.9	9.4	9.4	1.2	167.6	170.7	177.6	35.0	182.7	4.9	198.1	15.4	209.3	11.2	219.3	227.6	234.6	240.9	247.2	36.0									
	追加距離	0.0	3.1	7.2	10.5	23.0	25.3	46.1	57.4	86.6	91.2	93.5	97.8	108.6	130.7	167.6	170.7	177.6	182.7	198.1	209.3	219.3	227.6	234.6	240.9	247.2	283.6	299.0	314.4	329.8	345.2	360.0													
	曲線					R = 70								R = 240																															
	勾配	2.9%						2.1%						9.4%						9.4%																									
	幅員内訳	車道	23.2		22.2		24.05		6.0		5.5		6.3		5.3		6.5		5.5		6.7		5.7		6.3		5.3		6.2		5.2		6.3		5.3		6.5		5.5		7.0		6.0		
		歩道	1.0		1.0		1.0		1.0		1.0		1.0		1.0		1.0		1.0		1.0		1.0		1.0		1.0		1.0		1.0		1.0		1.0		1.0		1.0		1.0		1.0		
		側溝	0.0		0.0		0.0		0.0		0.0		0.0		0.0		0.0		0.0		0.0		0.0		0.0		0.0		0.0		0.0		0.0		0.0		0.0		0.0		0.0		0.0		
	総幅員	24.2		23.2		25.05		7.0		6.5		7.3		7.5		7.5		7.5		7.5		7.7		6.3		7.3		7.3		7.3		7.3		7.3		7.5		7.0		7.0		7.0			
	路面種類	3		3		3		3		3		3		3		3		3		3		3		3		3		3		3		3		3		3		3		3		3			
	主要工作物	105-A (K) L=12.0 W=6.6(8.0)				ガードレール				ガードレール				マンホール φ=0.6				マンホール φ=0.6				マンホール φ=0.6				マンホール φ=0.6				マンホール φ=0.6				マンホール φ=0.6				マンホール φ=0.6				マンホール φ=0.6			



南部町

# 道 路 台 帳

路線名	諸木鶴田線	路線番号	1028	地名	調整年月	昭和62年11月	道路種別	1級	図面番号	19-2
-----	-------	------	------	----	------	----------	------	----	------	------

平面図

縮尺五百分之一

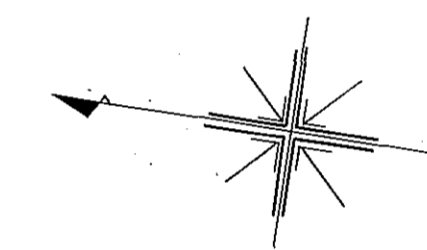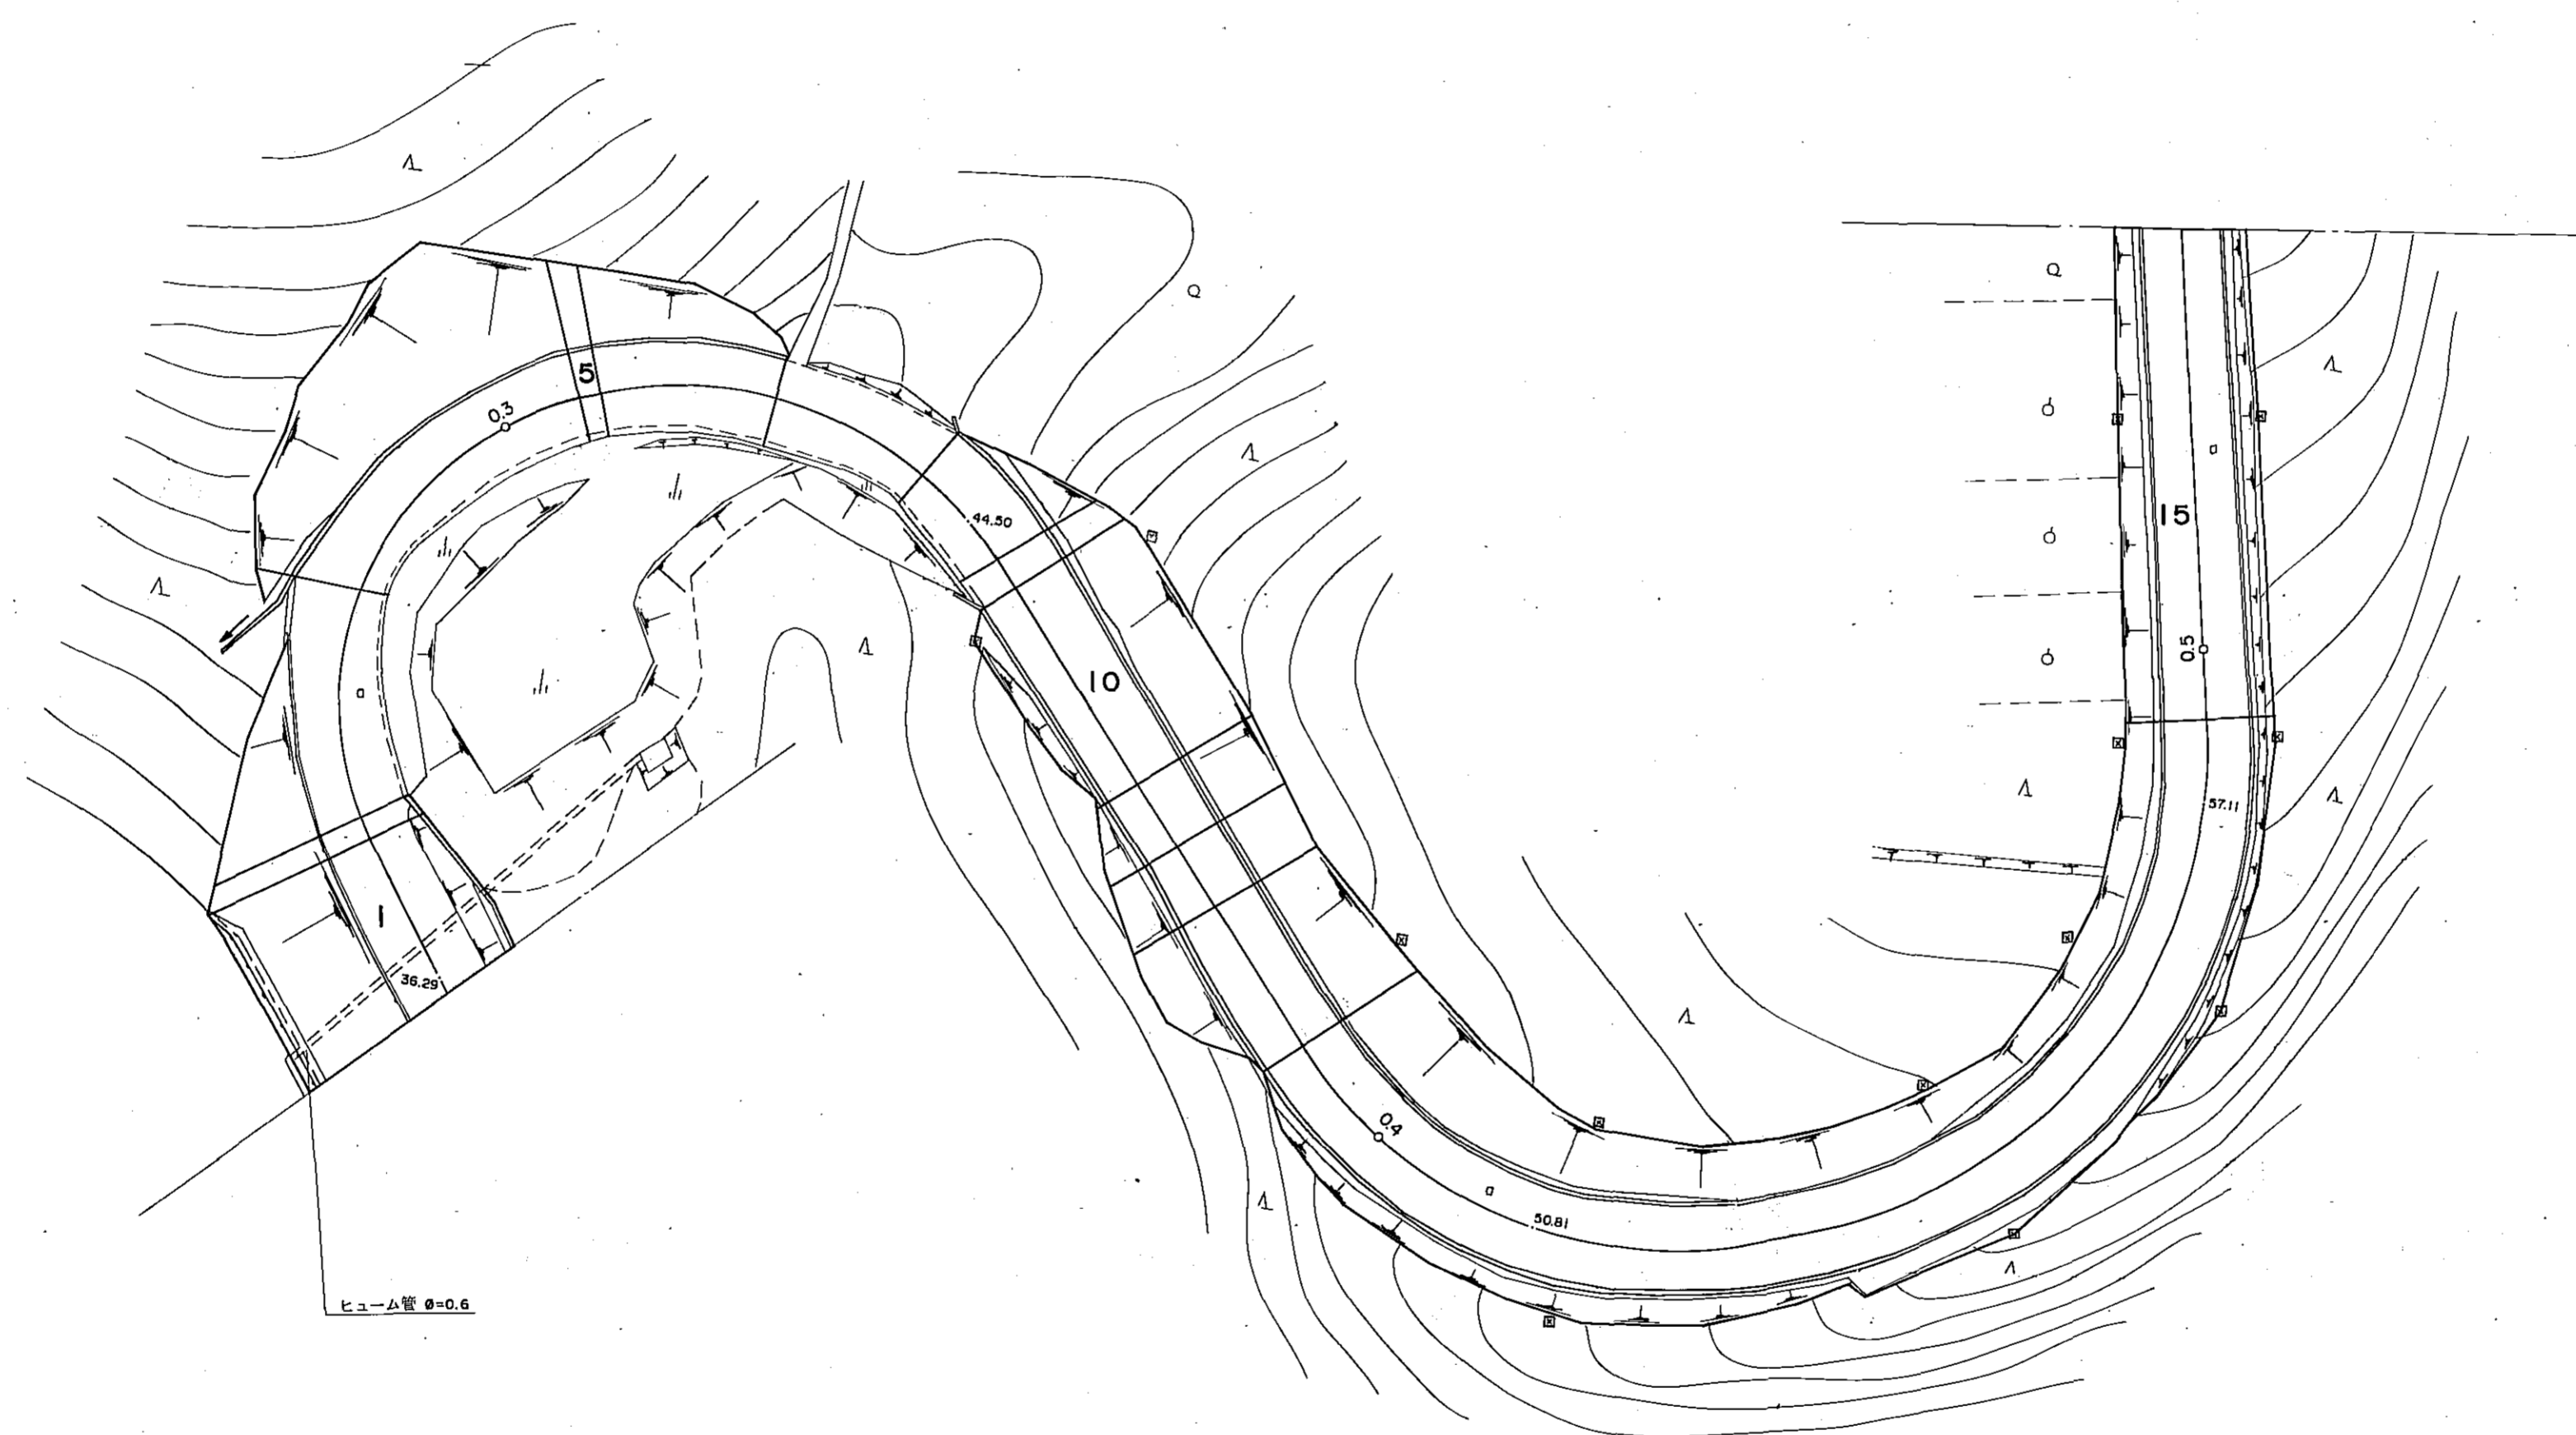

区割番号	1 2 3 4 5 6 7 8 9 10 11 12 13 14 15																									
単距離	00	15.9	15.9	15.7	24.6	19.3	14.6	15.4	34.5	9.0	2.7	18.5	6.0	5.7	13.2	14	15	39.3								
追加距離	247.3	251.8	261.2	272.3	281.8	306.4	308.3	322.9	336.3	341.5	345.3	348.0	372.5	376.2	391.4	41.28	433.0	436.6	487.7	494.7	1023	854.0	30.3			
曲線				R = 25						R = 30						R = 35					R = 40					
勾配					8.7%				44.50				10.5%				8.7%				57.11		10.0%			
幅員内訳	車道	7.0	7.0	7.0	7.0	7.0	7.0	7.0	7.0	7.0	7.0	7.0	7.0	7.0	7.0	6.5	6.5	6.5	6.5	6.5	6.5	6.5	6.5	6.1	6.1	
	道路	7.0	7.0	7.0	7.0	7.0	7.0	7.0	7.0	7.0	7.0	7.0	7.0	7.0	7.0	6.5	6.5	6.5	6.5	6.5	6.5	6.5	6.5	6.1	6.1	
	歩道	0.0	0.0	0.0	0.0	0.0	0.0	0.0	0.0	0.0	0.0	0.0	0.0	0.0	0.0	0.0	0.0	0.0	0.0	0.0	0.0	0.0	0.0	0.0	0.0	
側溝	左	0.0	0.0	0.0	0.0	0.0	0.0	0.0	0.0	0.0	0.0	0.0	0.0	0.0	0.0	0.0	0.0	0.0	0.0	0.0	0.0	0.0	0.0	0.0	0.0	
	右	0.0	0.0	0.0	0.0	0.0	0.0	0.0	0.0	0.0	0.0	0.0	0.0	0.0	0.0	0.0	0.0	0.0	0.0	0.0	0.0	0.0	0.0	0.0	0.0	
総幅員	7.0	7.0	7.0	7.0	7.0	7.0	7.0	7.0	7.0	7.0	7.0	7.0	7.0	7.0	7.0	6.5	6.5	6.5	6.5	6.5	6.5	6.5	6.5	6.1	6.1	
路面種類	ア																									
主要工作物	ガードレール																									

南部町

# 道 路 台 帳

	路線名	諸木鶴田線	路線番号	1028	地名	調整年月	昭和62年11月	道路種別	1級	図面番号	19-3		
平面図  縮尺五百分之一													
	区割番号	1		2		3		4					
	単距離	39.3		76.2		38.3		52.1		79.4			
	追加距離	354.0	551.0	551.4	597.4	612.2	660.5	661.5	669.3	703.6	722.5	783.0	
	曲線	R=110										R=330	
	勾配	61.74	9.8%		66.37	5.7%		70.39	5.8%		74.70	5.1%	77.70
	幅員内訳	車道	6.1		6.2		6.2		6.2		6.0		6.0
		歩道	0.4		0.4		0.4		0.4		0.4		0.4
		溝	0.4		0.4		0.4		0.4		0.4		0.4
	総幅員	10.7		10.0		10.0		10.0		10.0		10.0	
路面種類	ア												
主要工作物													

南部町

# 道 路 台 帳

路線名	諸木鶴田線			路線番号	1028	地名		調整年月	昭和62年11月	道路種別	1級	図面番号	19-4												
平面図  縮尺五百分之一																									
	区割番号	1 2 3 4 5 6 7 8 9 10 11 12																							
	単距離	75.4		36.2		42.9	9.6	6.2	18.8	13.7	28.5	18.0	20.9	4.7	67.0										
	追加距離	785.0	816.4	819.2	827.7	845.9	851.9	82.7	894.8	904.4	910.6	912.6	925.4	943.1	971.6	989.6	995.8	997.1	1010.5	1015.2	1018.7	1064.4	1082.2		
	曲線	R=70 R=70 R=135																							
	勾配	77.70	8.5%	81.83	5.9%	86.86	5.9%	91.57	3.5%	93.99	3.9%	94.89													
	幅員内訳	車道	6.0	6.2	6.2	6.0	6.5	7.5	8.8	8.8	8.3	7.8	6.5	6.2	6.3										
		道路	5.0	5.2	5.2	5.0	5.5	6.5	7.8	7.8	7.3	6.8	5.5	5.2	5.3										
		歩道																							
		側溝	0.4	0.4	0.4	0.4	0.4	0.4	0.4	0.4	0.4	0.4	0.4	0.4	0.4	0.4	0.4	0.4	0.4	0.4	0.4	0.4	0.4	0.4	
総幅員	9.2	10.0	9.5	7.0	9.3	10.0	11.7	11.5	12.7	11.5	6.9	7.0	7.1												
路面種類																									
主要工作物																									


南部町

# 道 路 台 帳

路線名	諸木鶴田線	路線番号	1028	地名	調整年月	昭和62年11月	道路種別	1級	図面番号	19-5
-----	-------	------	------	----	------	----------	------	----	------	------

平面図

縮尺五百分之一

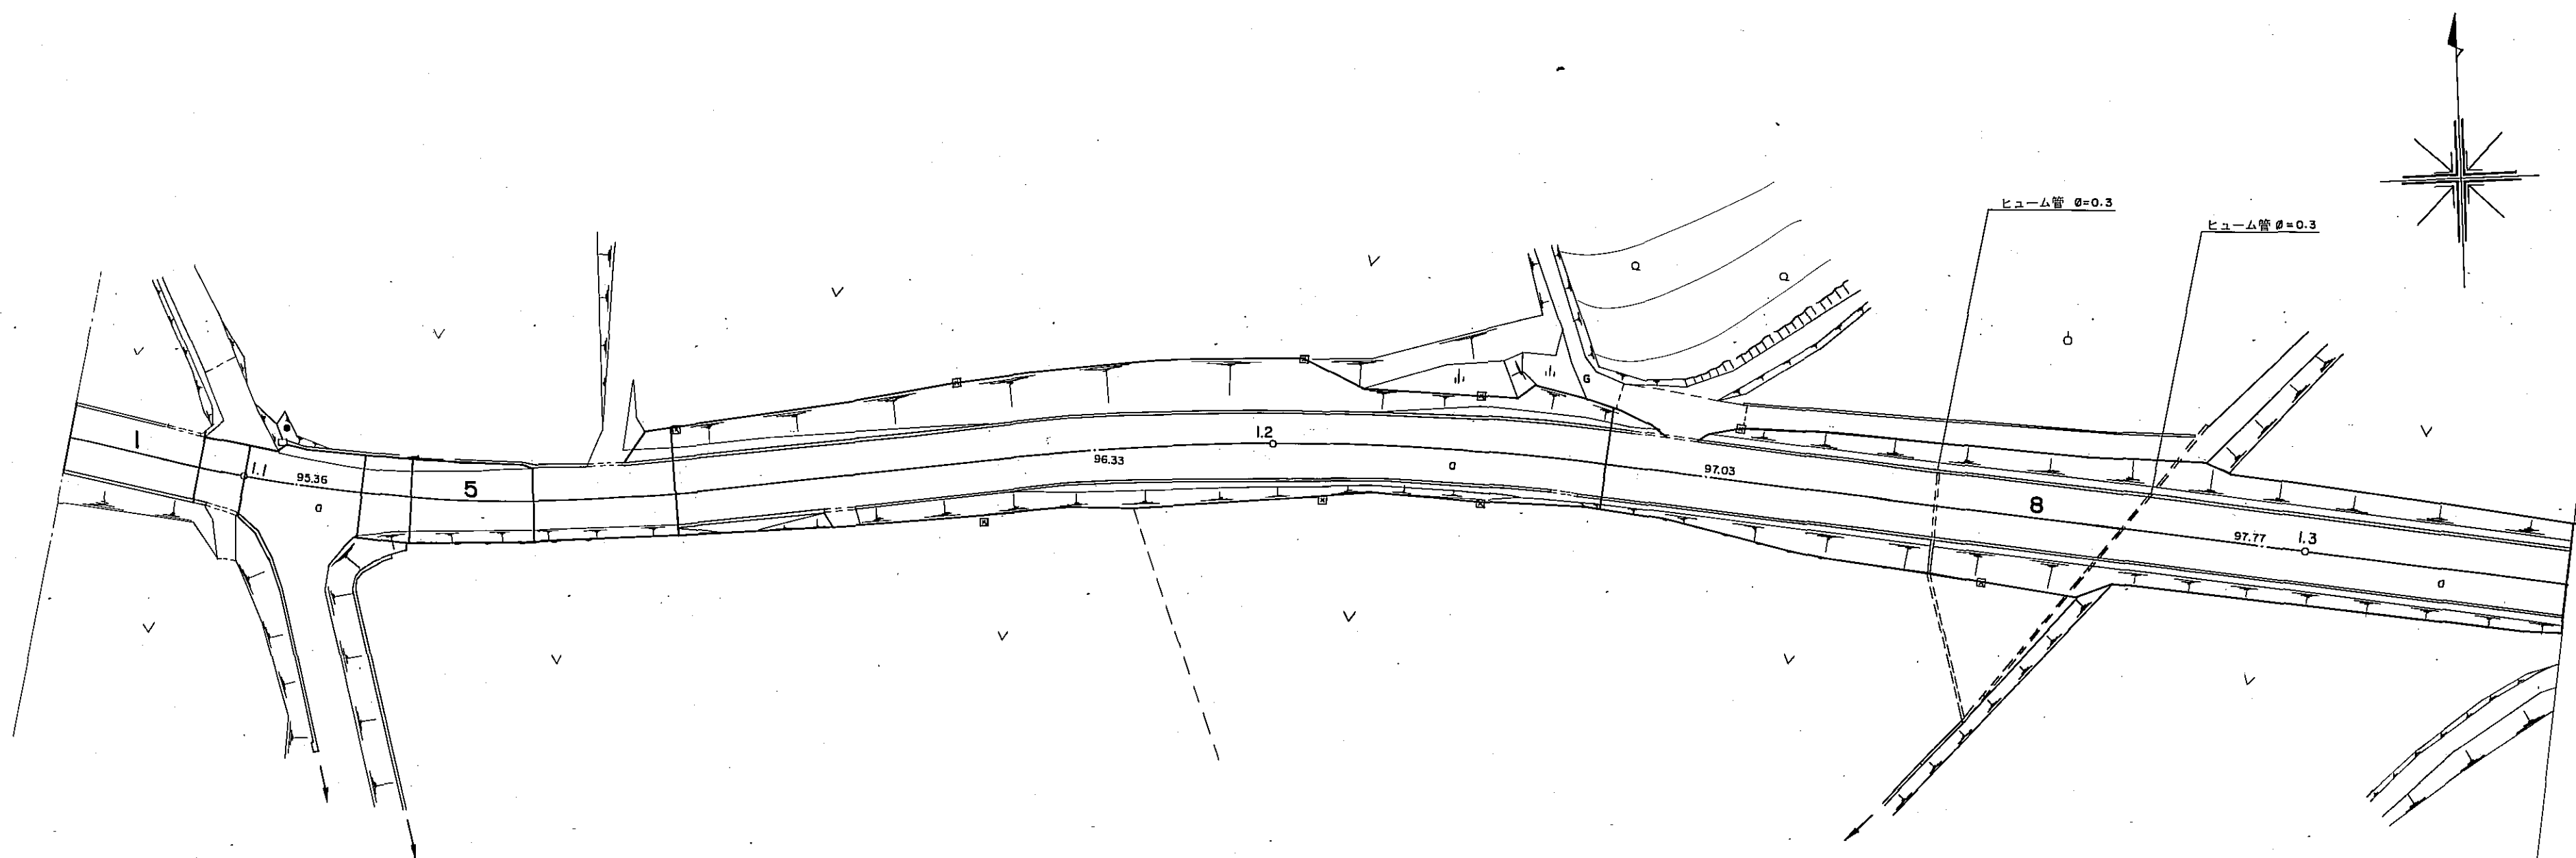


区割番号	1	2	3	4	5	6	7	8
単距離	67.0	13.1	4.7	11.4	4.7	11.8	15.7	90.4
追加距離	1092.2	1091.6	1095.3	1100.0	1105.2	1111.4	1116.1	1127.9
曲線								
勾配	94.99	3.0%	96.36				96.33	1.2%
幅員内訳	車道	6.3	6.3	6.5	6.5	6.1	6.1	6.1
	道路	6.3	6.3	6.5	6.5	6.1	6.1	6.1
	歩道							
	側溝	0.4	0.4	0.4	0.4	0.4	0.4	0.4
路面種類								
主要工作物								φ=0.3 φ=0.3

南部町

# 道 路 台 帳

路線名	諸木鶴田線	路線番号	1028	地名	調整年月	平成13年3月	道路種別	1級	図面番号	19-6
-----	-------	------	------	----	------	---------	------	----	------	------

平面図  
縮尺五百分之一

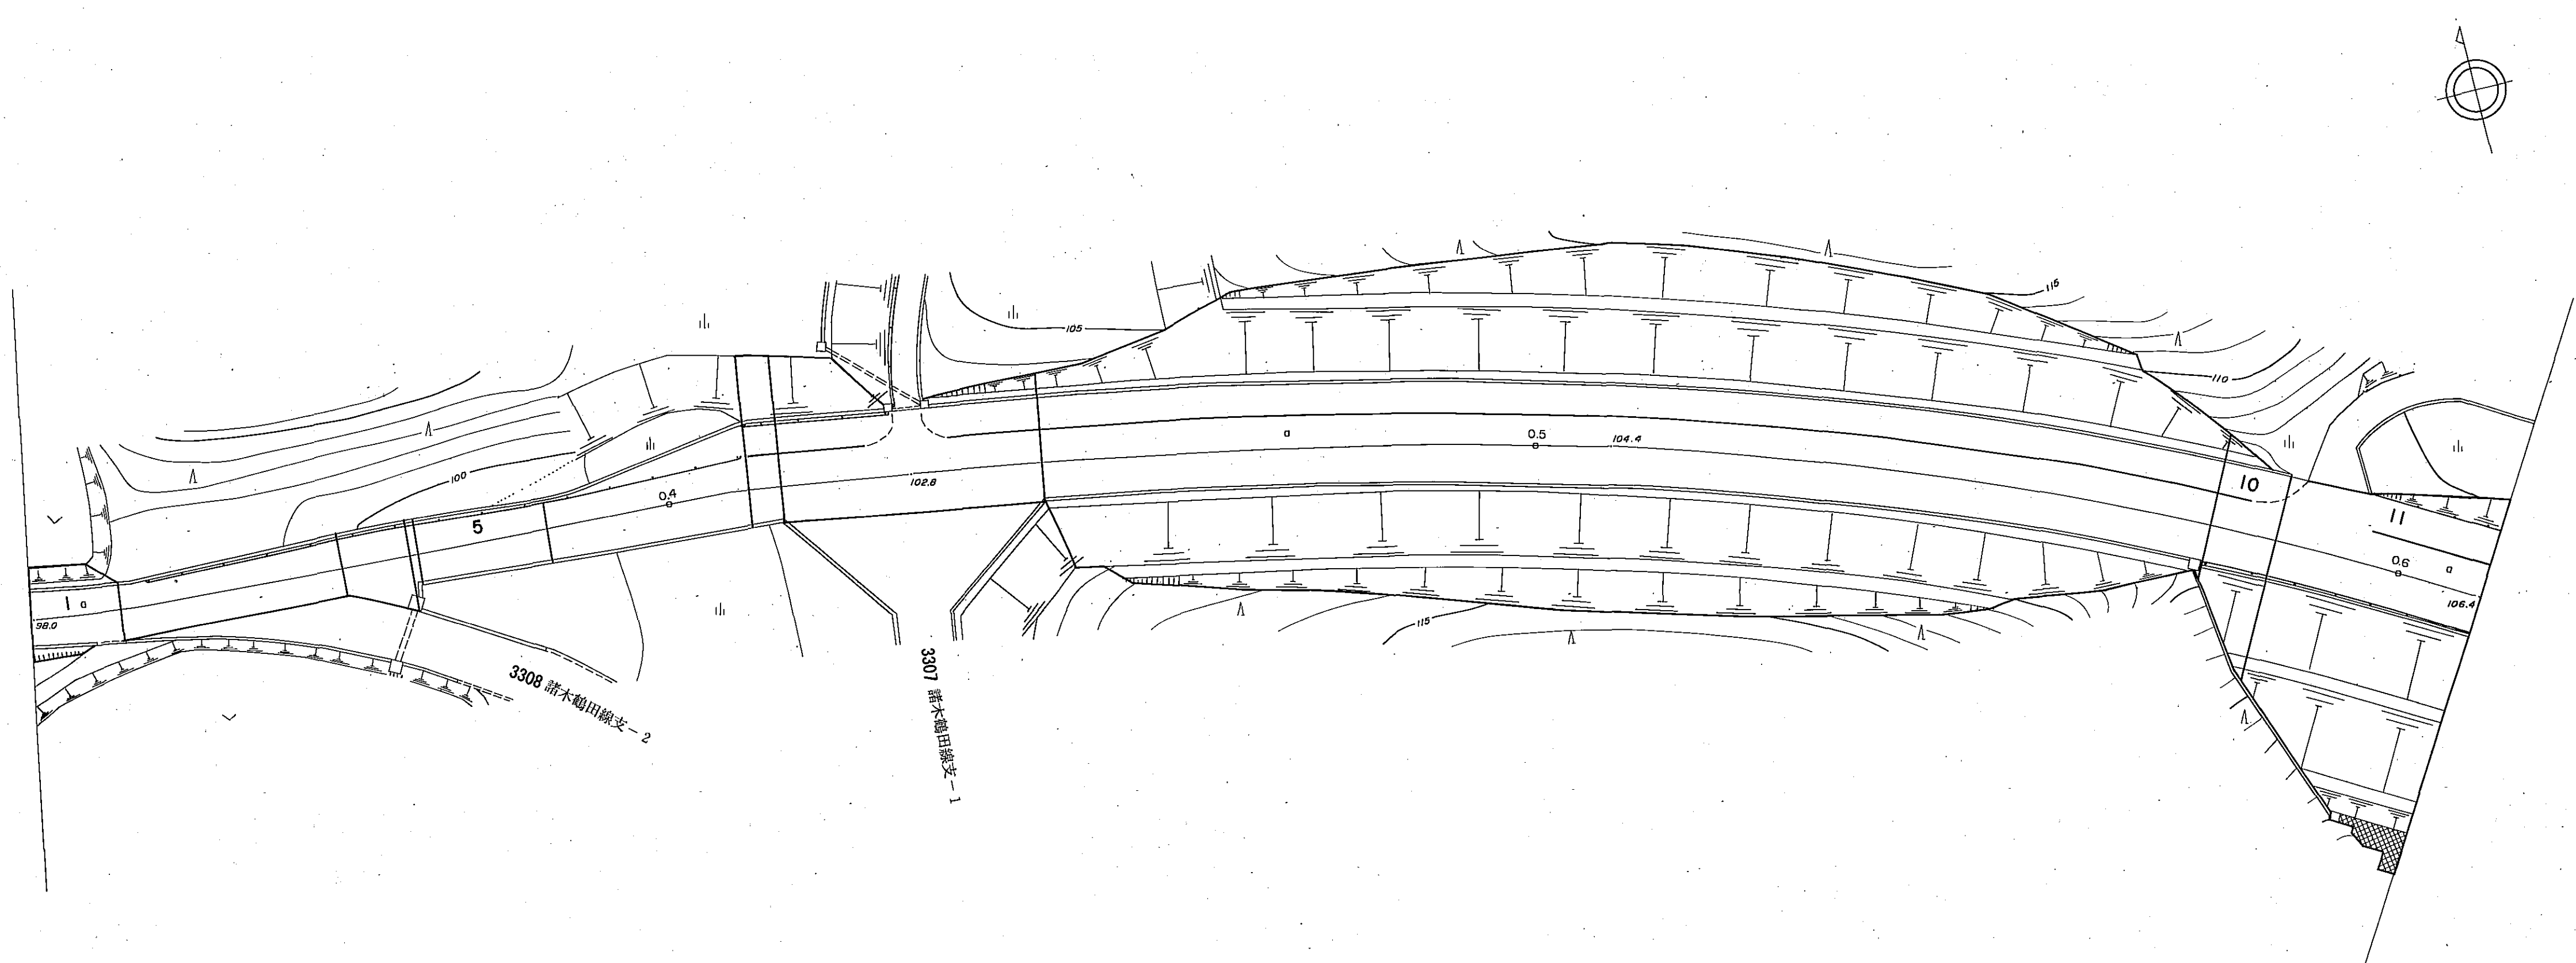

区割番号	1	2	3	4	5	6	7	8	9	10	11	12
単距離	93.5	10.5	25.5	7.0	12.2	23.4	3.8	30.0		34.6	7.8	24.0
追加距離	1325.6	1336.2	1362.0	1369.0	1381.2	1404.6	1418.4	1448.4	1503.0	1537.6	1545.4	1609.6
曲線	R = 400											
勾配	4.7%      2.4%      4.0%											
幅員	車道	6.1	6.3	6.5	6.5	6.9	7.3	7.3	7.3	7.3	7.3	7.3
	道路	6.1	6.3	6.5	6.5	6.9	7.3	7.3	7.3	7.3	7.3	7.3
	歩道											
内側	側溝	0.4	0.4	0.4	0.4	0.4	0.4	0.4	0.4	0.4	0.4	0.4
	幅員	0.4	0.4	0.4	0.4	0.4	0.4	0.4	0.4	0.4	0.4	0.4
路面種類	a											
主要工作物	ガードレール											

南部町

# 道 路 台 帳

路線名	諸木鶴田線			路線番号	1028		地名				調整年月	平成13年3月		道路種別	1級		図面番号	19-7	
平面図	
縮尺	縮尺五百分之一	
区割番号	1				2				3				4				5	
単距離	24.0				79.0				12.6				122.5				67.4	
追加距離	1609.6				1688.6				1701.2				1711.0				1813.7				1822.2				1888.5				1890.8				1914.6				1914.6	
曲線	R=400	
勾配	<div style="display: flex; justify-content: space-between;"> <span>2.0%</span> <span>1.9%</span> <span>2.2%</span> </div>	
幅員	<table border="1" style="width: 100%; border-collapse: collapse;"> <tr> <td style="writing-mode: vertical-rl; text-align: center;">車道</td> <td colspan="4" style="text-align: center;">7.2</td> <td colspan="4" style="text-align: center;">7.2</td> <td colspan="4" style="text-align: center;">7.4</td> <td colspan="4" style="text-align: center;">7.4</td> <td colspan="4" style="text-align: center;">7.4</td> </tr> <tr> <td style="writing-mode: vertical-rl; text-align: center;">道路</td> <td colspan="4" style="text-align: center;">7.9</td> <td colspan="4" style="text-align: center;">7.9</td> <td colspan="4" style="text-align: center;">7.9</td> <td colspan="4" style="text-align: center;">7.9</td> <td colspan="4" style="text-align: center;">7.9</td> </tr> <tr> <td style="writing-mode: vertical-rl; text-align: center;">歩道</td> <td colspan="4" style="text-align: center;">3.9</td> <td colspan="4" style="text-align: center;">3.9</td> <td colspan="4" style="text-align: center;">3.9</td> <td colspan="4" style="text-align: center;">3.9</td> <td colspan="4" style="text-align: center;">3.9</td> </tr> <tr> <td style="writing-mode: vertical-rl; text-align: center;">左側</td> <td colspan="4" style="text-align: center;">3.9</td> <td colspan="4" style="text-align: center;">3.9</td> <td colspan="4" style="text-align: center;">3.9</td> <td colspan="4" style="text-align: center;">3.9</td> <td colspan="4" style="text-align: center;">3.9</td> </tr> <tr> <td style="writing-mode: vertical-rl; text-align: center;">右側</td> <td colspan="4" style="text-align: center;">3.9</td> <td colspan="4" style="text-align: center;">3.9</td> <td colspan="4" style="text-align: center;">3.9</td> <td colspan="4" style="text-align: center;">3.9</td> <td colspan="4" style="text-align: center;">3.9</td> </tr> <tr> <td style="writing-mode: vertical-rl; text-align: center;">側溝</td> <td colspan="4" style="text-align: center;">1.0</td> <td colspan="4" style="text-align: center;">1.0</td> <td colspan="4" style="text-align: center;">1.0</td> <td colspan="4" style="text-align: center;">1.0</td> <td colspan="4" style="text-align: center;">1.0</td> </tr> <tr> <td style="writing-mode: vertical-rl; text-align: center;">幅員</td> <td colspan="4" style="text-align: center;">10.2</td> <td colspan="4" style="text-align: center;">10.2</td> <td colspan="4" style="text-align: center;">10.2</td> <td colspan="4" style="text-align: center;">10.2</td> <td colspan="4" style="text-align: center;">10.2</td> </tr> <tr> <td style="writing-mode: vertical-rl; text-align: center;">総幅員</td> <td colspan="4" style="text-align: center;">14.2</td> <td colspan="4" style="text-align: center;">14.2</td> <td colspan="4" style="text-align: center;">14.2</td> <td colspan="4" style="text-align: center;">14.2</td> <td colspan="4" style="text-align: center;">14.2</td> </tr> </table>																				車道	7.2				7.2				7.4				7.4				7.4				道路	7.9				7.9				7.9				7.9				7.9				歩道	3.9				3.9				3.9				3.9				3.9				左側	3.9				3.9				3.9				3.9				3.9				右側	3.9				3.9				3.9				3.9				3.9				側溝	1.0				1.0				1.0				1.0				1.0				幅員	10.2				10.2				10.2				10.2				10.2				総幅員	14.2				14.2				14.2				14.2				14.2			
車道	7.2				7.2				7.4				7.4				7.4	
道路	7.9				7.9				7.9				7.9				7.9	
歩道	3.9				3.9				3.9				3.9				3.9	
左側	3.9				3.9				3.9				3.9				3.9	
右側	3.9				3.9				3.9				3.9				3.9	
側溝	1.0				1.0				1.0				1.0				1.0	
幅員	10.2				10.2				10.2				10.2				10.2	
総幅員	14.2				14.2				14.2				14.2				14.2	
路面種類	<table border="1" style="width: 100%; border-collapse: collapse;"> <tr> <td style="width: 20%;"></td> <td style="text-align: center;">マンホール</td> <td style="text-align: center;">マンホール</td> <td style="text-align: center;">マンホール</td> <td style="text-align: center;">マンホール</td> <td style="text-align: center;">マンホール</td> <td style="text-align: center;">マンホール</td> <td style="text-align: center;">マンホール</td> <td style="text-align: center;">マンホール</td> <td style="text-align: center;">マンホール</td> <td style="text-align: center;">マンホール</td> <td style="text-align: center;">マンホール</td> <td style="text-align: center;">マンホール</td> <td style="text-align: center;">マンホール</td> <td style="text-align: center;">マンホール</td> <td style="text-align: center;">マンホール</td> <td style="text-align: center;">マンホール</td> <td style="text-align: center;">マンホール</td> <td style="text-align: center;">マンホール</td> <td style="text-align: center;">マンホール</td> <td style="text-align: center;">マンホール</td> </tr> </table>																					マンホール	マンホール	マンホール	マンホール	マンホール	マンホール	マンホール	マンホール	マンホール	マンホール	マンホール	マンホール	マンホール	マンホール	マンホール	マンホール	マンホール	マンホール	マンホール	マンホール	
	マンホール	マンホール	マンホール	マンホール	マンホール	マンホール	マンホール	マンホール	マンホール	マンホール	マンホール	マンホール	マンホール	マンホール	マンホール	マンホール	マンホール	マンホール	マンホール	マンホール	
主要工作物	<table border="1" style="width: 100%; border-collapse: collapse;"> <tr> <td style="width: 20%;"></td> <td style="text-align: center;">マンホール</td> 	マンホール	マンホール	マンホール	マンホール	マンホール	マンホール	マンホール	マンホール	マンホール	マンホール	マンホール	マンホール	マンホール	マンホール	マンホール	マンホール	マンホール	マンホール	マンホール	マンホール	

南部町

# 道 路 台 帳

路線名	諸木鶴田線	路線番号	1028	地名	調整年月	平成13年3月	道路種別	1級	図面番号	19-8	
平面図  縮尺五百分之一											
	区割番号			2			3	4			
	単距離	23.8			110.8	27.0			104.0	40.0	
	追加距離	1014.6	1983.2	2025.4	2032.4	2036.4	2087.8	2095.5	2226.4	2196.4	
	曲線	R=400									
	勾配	114.40	2.0%		114.00	2.0%		116.00	2.0%		
	幅員内訳	車道	3.6		8.0	7.0	3.6		8.1	7.1	3.9
		道路	7.9		8.2	7.2	8.2		8.3	7.3	8.3
		歩道	3.6		3.9	3.9	3.9		3.9	3.9	3.9
	主要工作物	側溝	10.0		10.0	10.0	10.0		10.0	10.0	10.0
総幅員		10.0		10.0	10.0	10.0		10.0	10.0	10.0	
路面種類	ガードパイプ										



# 道 路 台 帳

路線名	諸木鶴田線		路線番号	1028	地名		調整年月	平成13年3月	道路種別	1級	図面番号	19-9									
平面図  縮尺五百分之一																					
	区割番号	1	2	3	4	5	6	7	8	9											
	単距離	400	80	140.0	48	2.6	6.0	1.6	18.0		30.0	700									
	追加距離	2196.40	2202.4	2277.2	2339.3	2342.4	2347.2	2349.0	2350.8	2357.4	2360.0	2376.4	2395.3	2406.4	2476.4						
	曲線																				
	勾配	118.00	2.0%	119.60	2.1%	120.80	2.3%	122.20	2.8%	124.50	R = 220										
	幅員内訳	車道	3.9	6.3	7.3	3.5	7.8	7.4	3.9	8.6	7.6	3.9	7.8	6.8	3.9	7.8	6.8	3.6	7.8	6.8	124.50
		道路																			
		歩道																			
	主要工作物	ガードパイプ											ガードパイプ								
路面種類		<small>(K) L=140.0 W=12.3 (11.3)</small>																			

南部町

# 道 路 台 帳


路線名	諸木鶴田線		路線番号	1028	地名		調整年月	平成13年3月	道路種別	1級	図面番号	19-10	
平面図  縮尺五百分之一													
	区割番号	1		2	3								
	単距離	70.0	76.0	10.8	201.2								
	追加距離	2476.4	2552.4	2563.2	2576.7	2647.4	2658.9	2682.7	2744.4	2756.0	2768.0	2764.4	
	曲線	R=220											R=160
	勾配	2.6%		127.10			3.6%			2.9%			
	幅員内訳	車道	3.6		3.6	3.6		3.6		3.6		3.6	
		道路	7.8		7.8	7.8		7.8		7.8		7.8	
		歩道	3.6		3.6	3.6		3.6		3.6		3.6	
		側溝	0.4		0.4	0.4		0.4		0.4		0.4	
総幅員	44.0		44.0	44.0		44.0		44.0		44.0			
路面種類	ア												
主要工作物	ガードパイプ											ガードパイプ	

南部町

# 道 路 台 帳

路線名	諸木鶴田線	路線番号	1028	地名	調整年月	平成13年3月	道路種別	1級	図面番号	19-11
-----	-------	------	------	----	------	---------	------	----	------	-------

平面図  
縮尺五百分之一

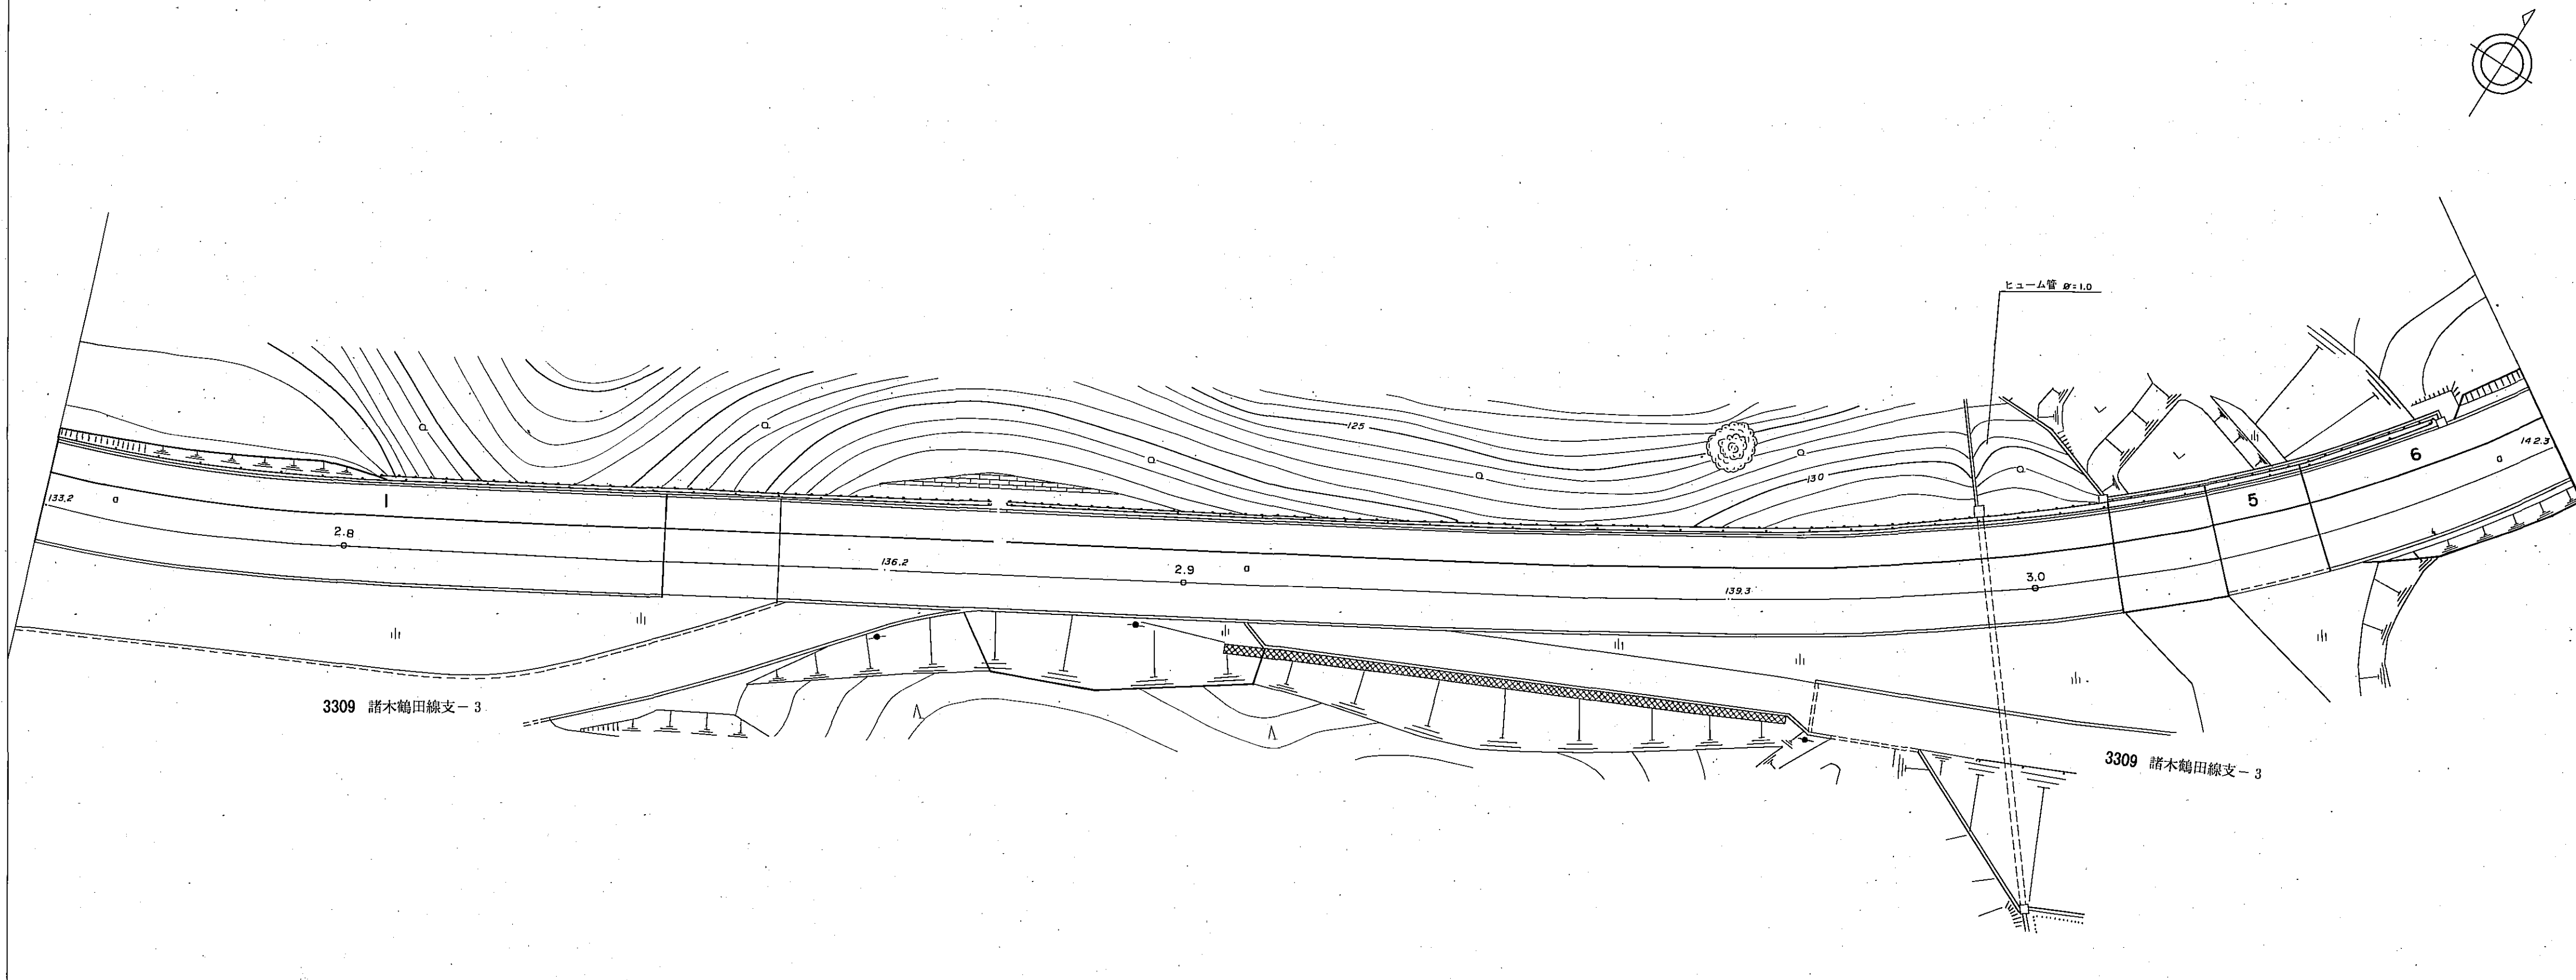

区割番号	1	2	3	4	5	6
単距離	20.2	74.0	13.6	15.6	12.2	30.0
追加距離	2764.4	2836.4	2895.0	2963.7	3022.4	3081.4
曲線	R=180					R=180
勾配	3.0%		3.1%	3.0%		
幅員内訳	車道	7.3	7.9	7.9	7.3	7.3
	歩道	3.6	3.6	3.6	3.6	3.6
	側溝	0.4	0.4	0.4	0.4	0.4
	総幅員	11.3	12.9	12.9	11.3	11.3
路面種類	カーブライフ			カーブライフ		
主要工作物	カーブライフ			ヒューム管 φ=1.0		

南部町

# 道 路 台 帳

路線名	諸木 鶴田 線		路線番号	1028	地名		調整年月	平成13年3月	道路種別	1 級	図面番号	19-12				
平 面 図  縮 尺 五 百 分 之 一																
	区割番号	1		2	3	4	5	6	7	8						
	単距離	30.0		37.0	3.6	57.4	6.2	22.0	6.6	50.0	119.2					
	追加距離	3084.4	3081.4	3101.4	3105.0	3124.5	3152.4	3165.9	3168.5	3190.6	3197.2	3247.2	3286.1	3366.4		
	曲線	R = 100														
	勾配	142.30	3.1%			145.40	6.7%			152.10	4.1%					
	幅員	車道	7.9 + 6.9		7.9 + 7.1		11.6 + 10.6		14.5 + 13.2		14.6 + 13.6		12.5 + 11.5		10.6 + 9.6	
		歩道	3.6		3.6		3.6		0.2		0.2		3.9		3.5	
		側溝	10.4		10.4		10.4		10.4		10.4		10.4		10.4	
	総幅員	12.5		13.0		15.2		14.7		14.8		14.9		14.0		
路面種類	c															
主要工作物	ガードパイプ R=1.0      ガードレール      ガードパイプ															

南部町

# 道 路 台 帳

路線名	諸木鶴田線	路線番号	1028	地名		調整年月	平成13年3月	道路種別	1級	図面番号	19-13
平面図											
縮尺 五 百分 之一											
区割番号											
単距離	119.2										
追加距離	33566.5      34666.3      35100.2      35788.4      162.0										
曲線											
勾配	156.20      5.6%      161.0										
幅員 内 訳	車道	9.8									
	道路	10.6+9.8									
	左側	5.5									
	右側	5.5+10.6+9.8									
溝											
総幅員	20.3										
路面種類											
主要工作物	ガードパイプ										


南部町

# 道 路 台 帳

路線名	諸木鶴田線	路線番号	1028	地名		調整年月	平成19年3月	道路種別	1 級	図面番号	19-14
-----	-------	------	------	----	--	------	---------	------	-----	------	-------

平面図

縮尺千分の一

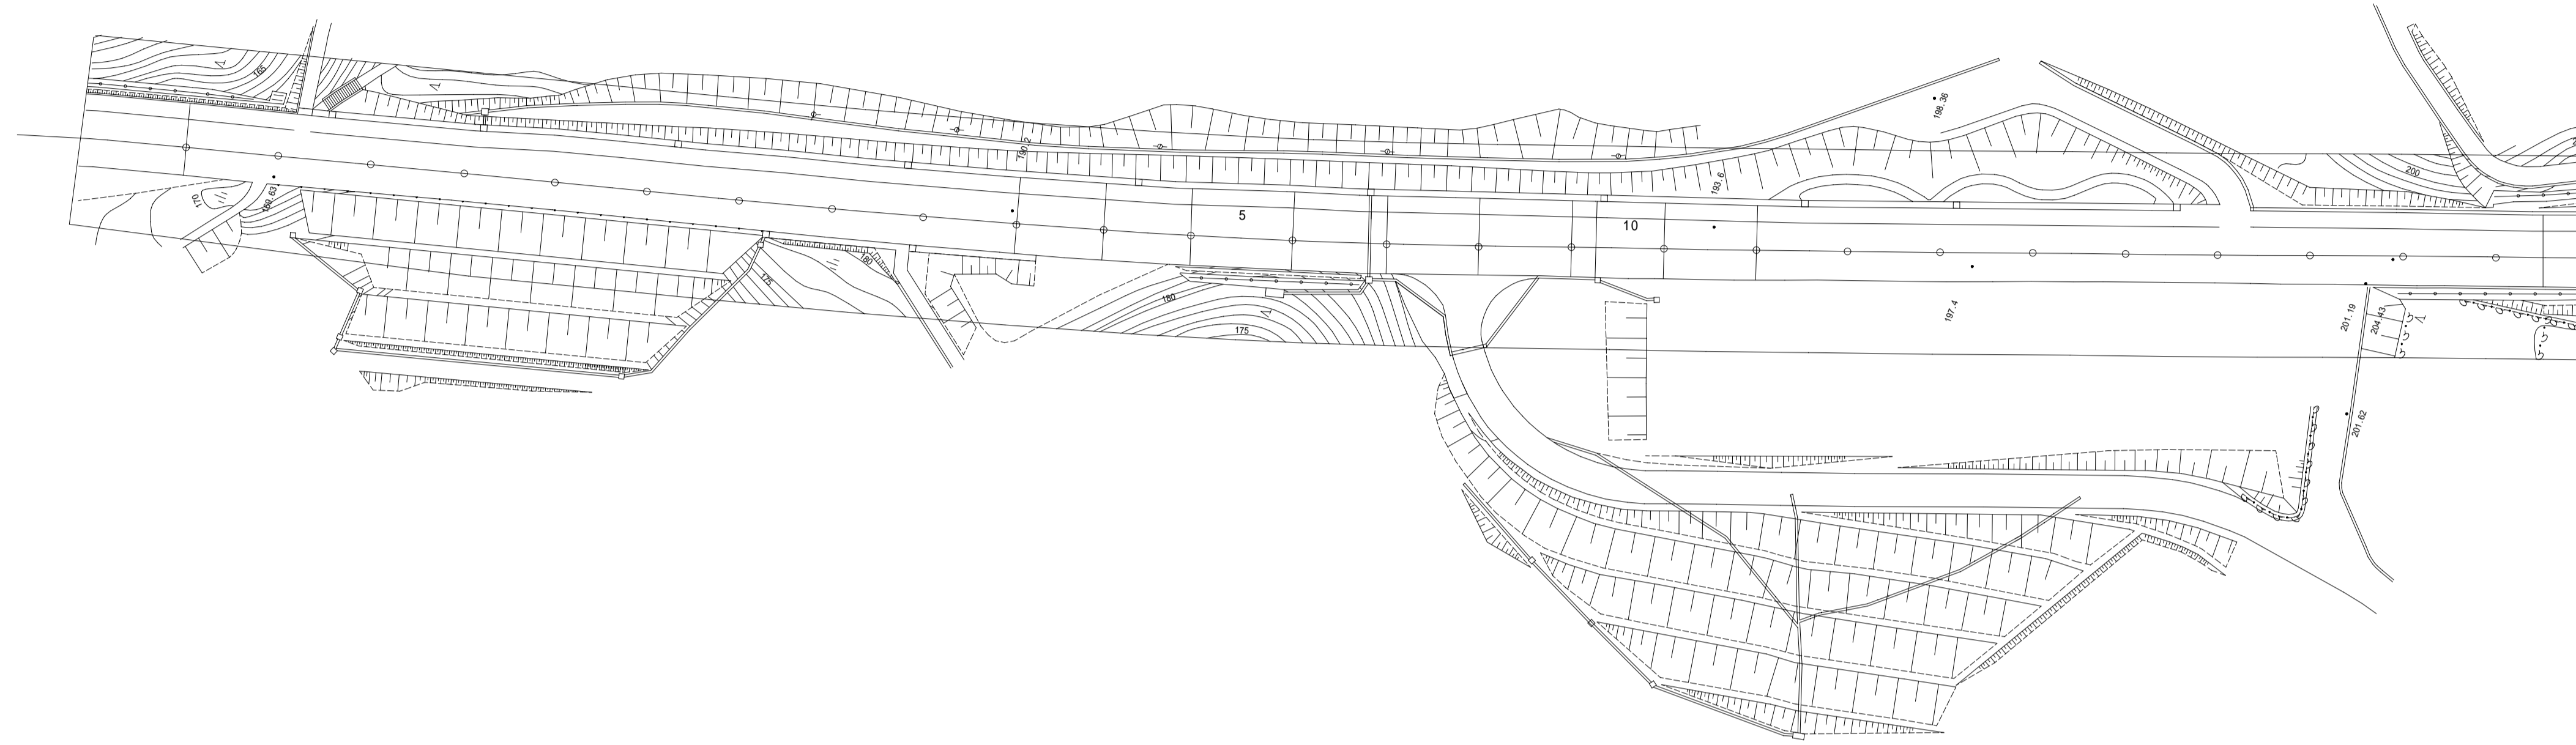

区割番号	1	2	3	4	5	6	7	8	9	10	11	12	13
単距離	0.0	20.0	180.0	20.0	20.0	20.0	20.0	20.0	20.0	5.9	14.1	20.0	170.5
追加距離	3528.4	3548.4	3728.4	3748.4	3768.4	3788.4	3808.4	3828.4	3848.4	3854.3	3868.4	3888.4	4058.9
曲線													
勾配									7%				
全幅	15.62	15.50	15.50	15.50	15.50	15.50	16.00	15.50	15.50	15.48	15.50	15.50	15.63
幅員内訳	車道	8.12	8.00	8.00	9.72	11.50	11.50	11.50	10.14	9.78	8.42	8.00	8.00
	路肩	2.00	2.00	2.00	1.14	0.50	0.50	0.50	0.93	1.10	1.79	2.00	2.00
	歩道	3.50	3.50	3.50	3.50	3.50	3.50	3.50	3.50	3.50	3.50	3.50	3.50
	側溝		0.30										
	その他												
	路面種類						A						
主要工作物													


南部町

# 道 路 台 帳

路線名	諸木鶴田線	路線番号	1028	地名		調整年月	平成19年3月	道路種別	1 級	図面番号	19-15
-----	-------	------	------	----	--	------	---------	------	-----	------	-------

平面図

縮尺千分の一

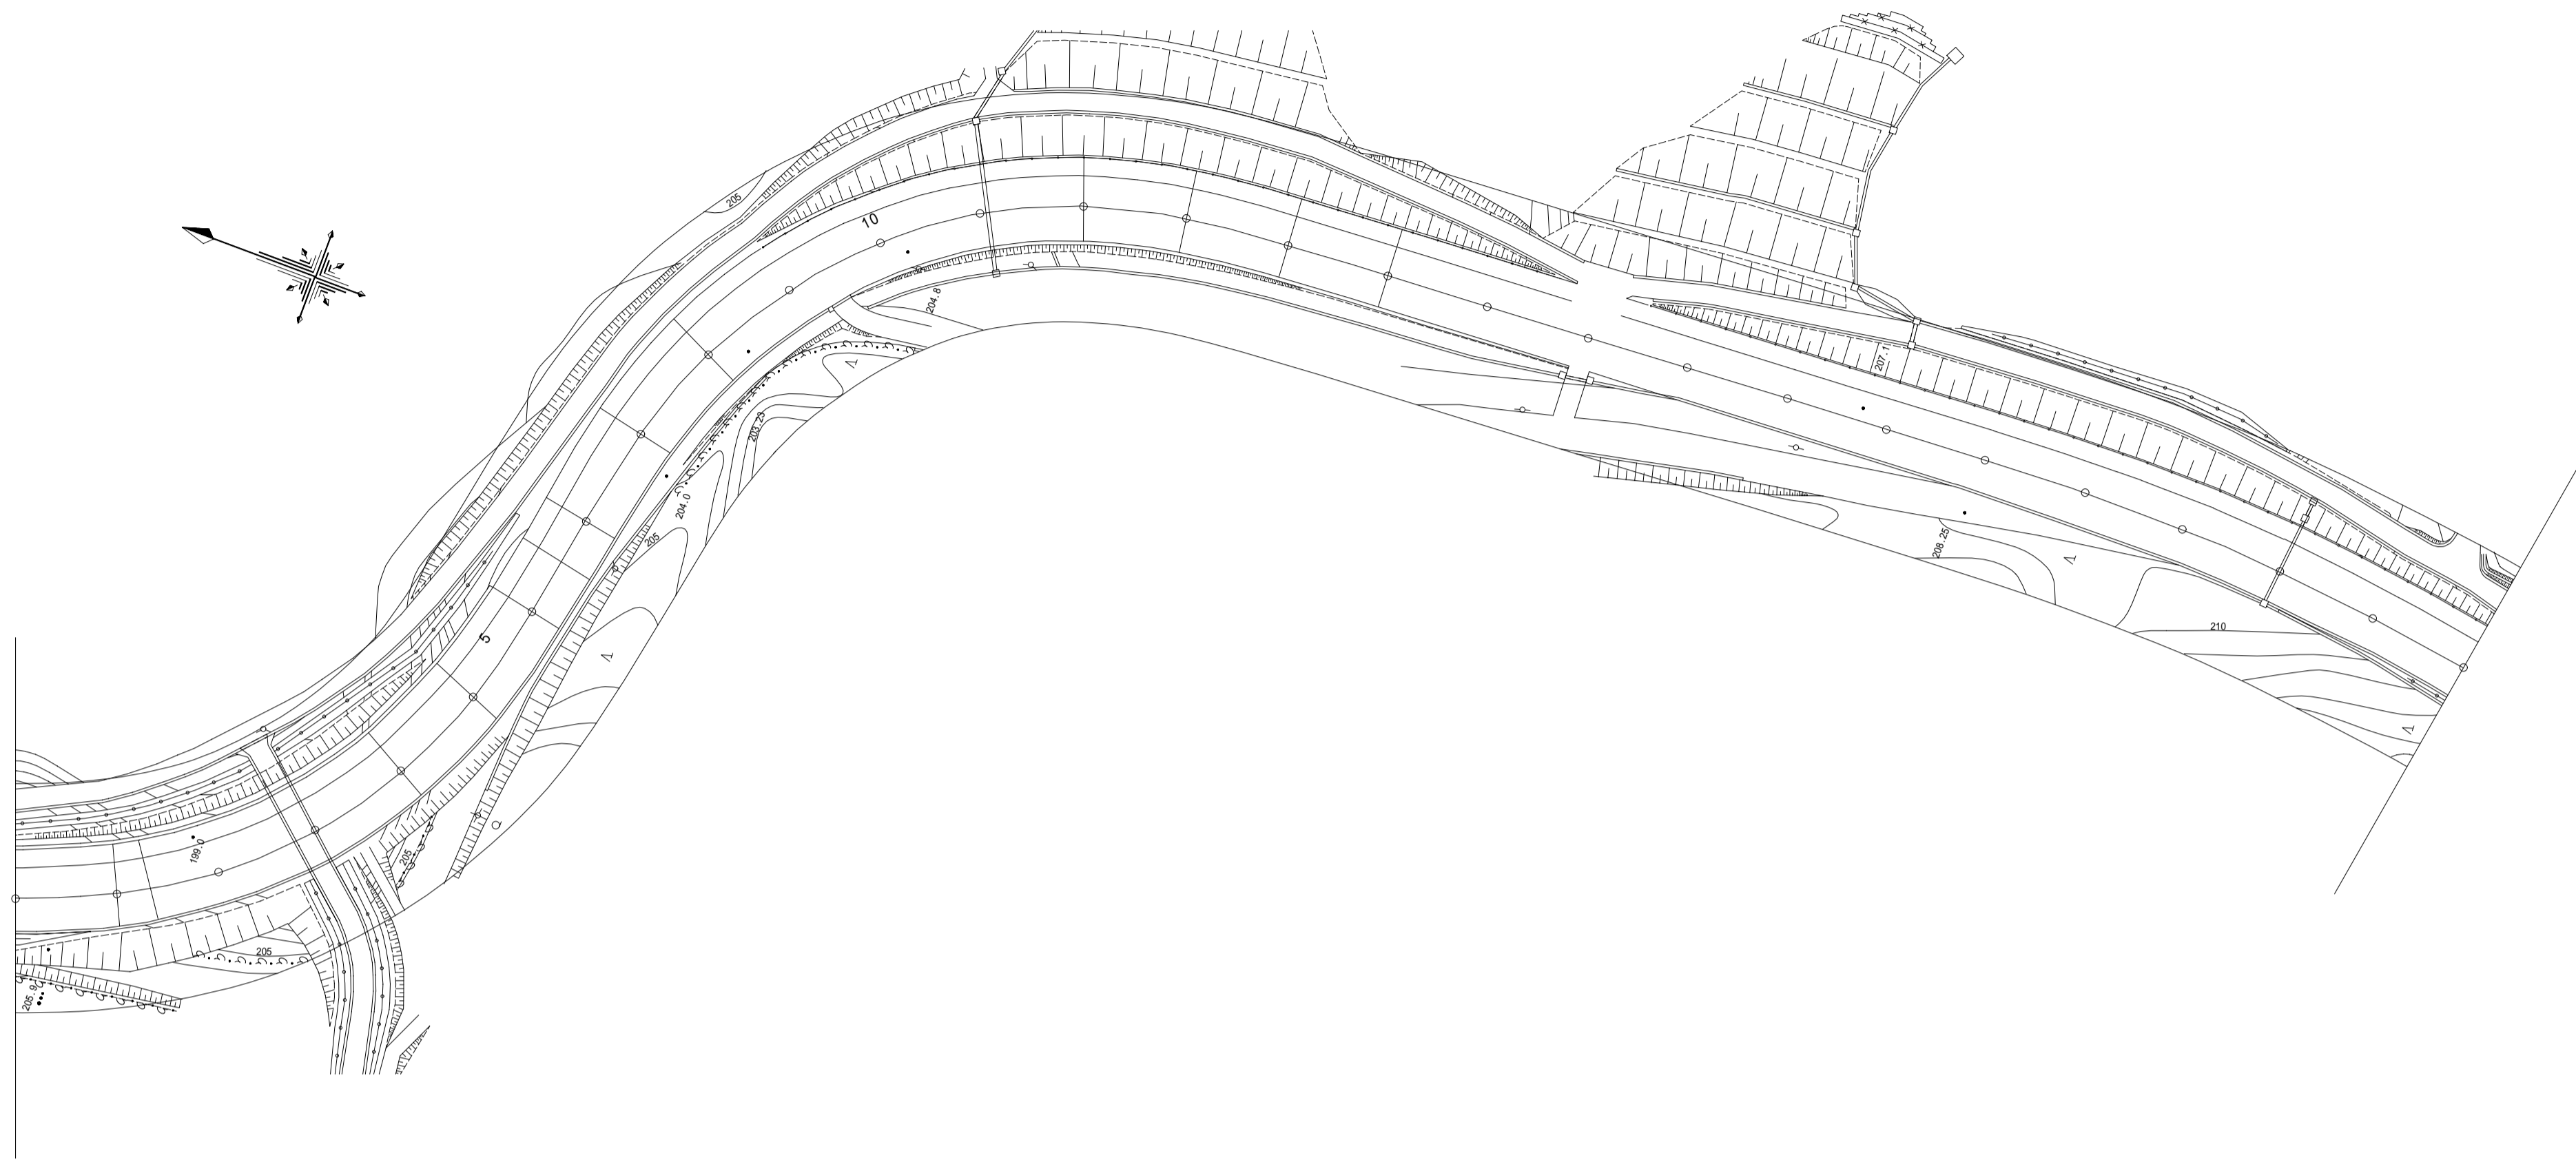

区割番号																			
単距離	0.0	20.0	6.50		53.50	20.00	20.00	11.10	8.90	20.0	20.0		80.0	20.0	20.0	20.0		220.0	
追加距離	4088.4	4088.4	4094.9		4148.4	4168.4	4188.4	4199.5	4208.4	4228.4	4248.4		4328.4	4348.4	4368.4	4388.4		4608.4	
曲線																			
勾配																			
全幅	15.63	15.90	16.00		16.00	15.93	15.65	15.50	15.56	15.84	16.00		16.00	15.84	15.57	15.50		15.50	
幅員内訳	車道	8.13	8.40	8.50		8.43	8.15	8.00	8.06	8.34	8.50		8.50	8.34	8.07	8.00		8.00	
	路肩	2.00	2.00	2.00		2.00	2.00	2.00	2.00	2.00	2.00		2.00	2.00	2.00	2.00		2.00	
	歩道	3.50	3.50	3.50		3.50	3.50	3.50	3.50	3.50	3.50		3.50	3.50	3.50	3.50		3.50	
	側溝	0.30						0.30	0.30			0.30						0.30	
	その他																		
	路面種類													A					
主要工作物	左																		
	右																		

南部町


G.P. L = 163.5      G.P. L = 190.0

# 道 路 台 帳

路線名	諸木鶴田線	路線番号	1028	地名		調整年月	平成19年3月	道路種別	1 級	図面番号	19-16
-----	-------	------	------	----	--	------	---------	------	-----	------	-------

平面図

縮尺千分の一

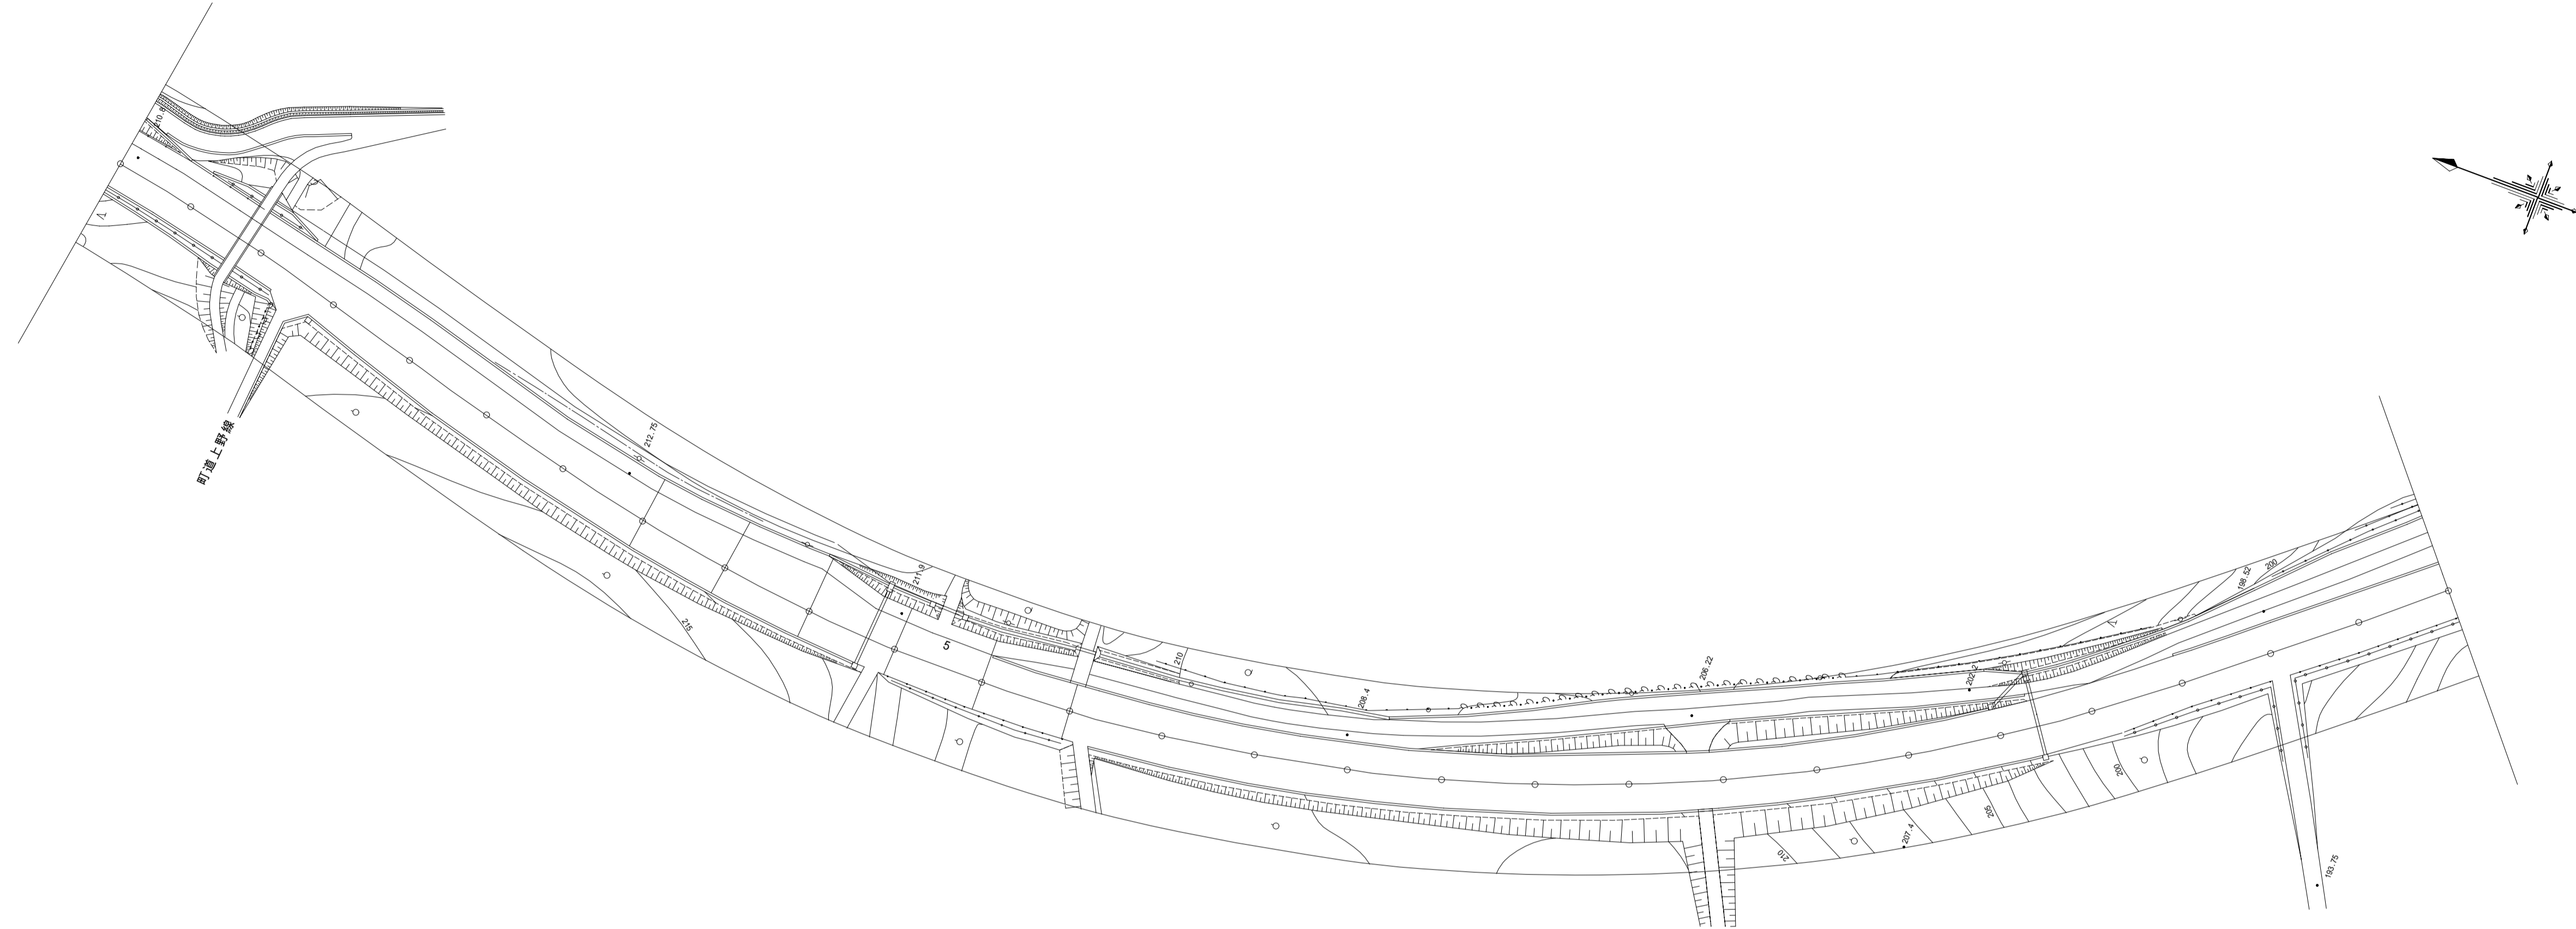

区割番号	1	2	3	4	5	6	7		
単距離	0.0	140.0	20.0	20.0	20.0	20.0	20.0	300.0	
追加距離	4608.4	4748.4	4768.4	4788.4	4808.4	4828.4	4848.4	5148.4	
曲線									
勾配									
全幅	15.50	15.50	17.00	18.50	15.50	15.50	12.00	12.00	
幅員内訳	車道	8.00	8.00	8.00	8.00	8.00	8.00	8.00	8.00
	路肩	2.00	2.00	2.00	2.00	2.00	2.00	2.00	2.00
	歩道	3.50	3.50	3.50	3.50	3.50	3.50		
	側溝	0.30	0.30	0.30	0.30	0.30	0.30	0.30	0.30
	その他		1.50	3.00					
	路面種類					A			
主要工作物	左								
	右	GP			GR L=44.0			GR L=49.0	GR

南部町




# 道 路 台 帳

路線名	諸木鶴田線	路線番号	1028	地名		調整年月	平成19年3月	道路種別	1 級	図面番号	19-17
-----	-------	------	------	----	--	------	---------	------	-----	------	-------

平面図

縮尺千分の一

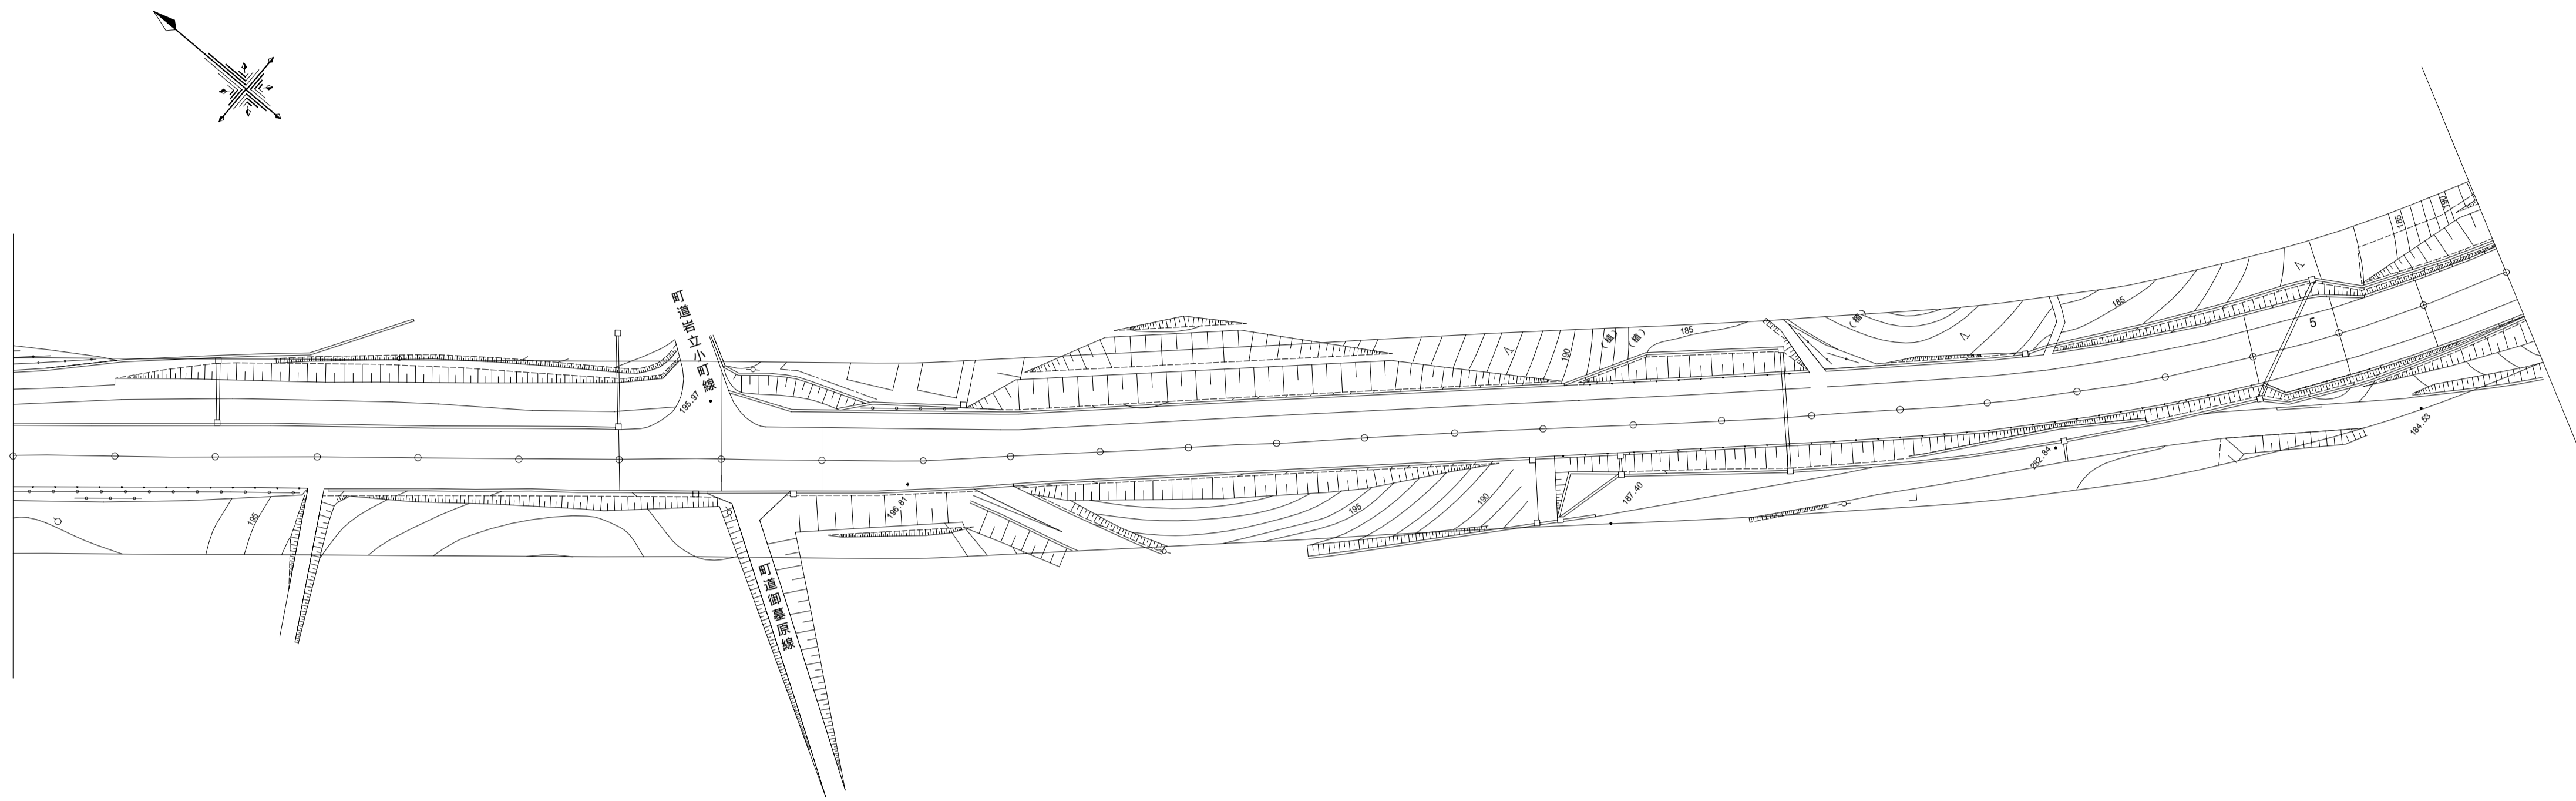

区割番号	1		2	3	4		5	6	7		
単距離	0.0	120.0	20.0	20.0			320.0	20.0	20.0	20.0	
追加距離	5148.4	5268.4	5288.4	5308.4			5628.4	5648.4	5668.4	5688.4	
曲線											
勾配											
全幅	12.00	12.00	18.00	15.50			15.50	18.40	15.50	15.50	
幅員内訳	車道	8.00	8.00	8.00	8.00			8.00	8.00	8.00	8.00
	路肩	2.00	2.00	2.00	2.00			2.00	2.00	2.00	2.00
	歩道				3.50			3.50	2.80		3.50
	側溝	0.30	0.30	0.30		0.30	0.30				0.30
	その他			6.00							
	路面種類	A									
主要工作物	左					G.P L = 52.5		G.P L = 69.4			
	右	G.R L = 94.9						G.R L = 159.4		G.P L = 27.5	


南部町

# 道 路 台 帳

路線名	諸木鶴田線	路線番号	1028	地名		調整年月	平成19年3月	道路種別	1 級	図面番号	19-18
-----	-------	------	------	----	--	------	---------	------	-----	------	-------

平面  
図

縮尺千分の  
一

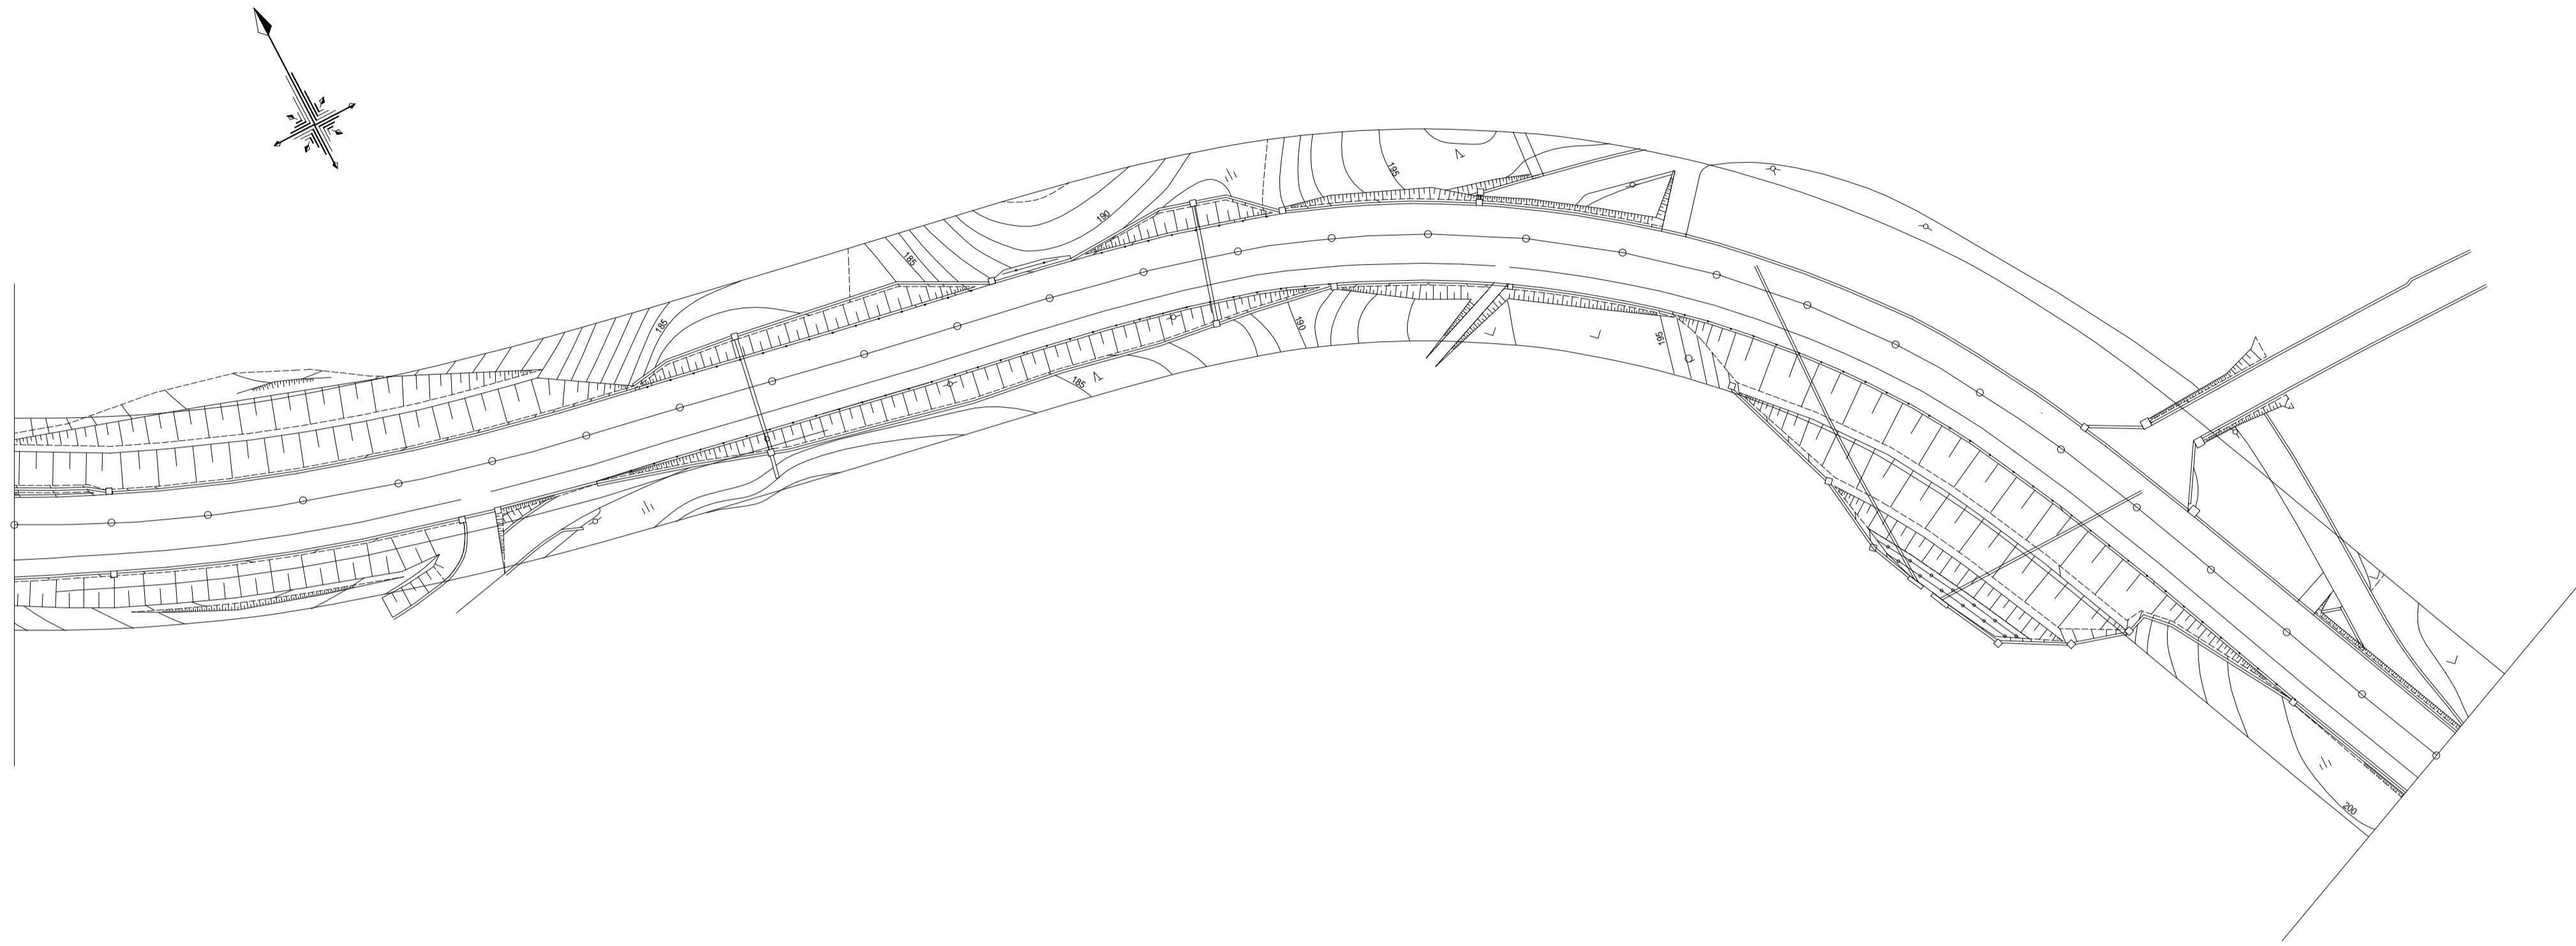

区割番号	1											
単距離	0.0										540.0	
追加距離	5688.4										6228.4	
曲線												
勾配												
全幅	15.50										15.50	
幅員内訳	車道	8.00										8.00
	路肩	2.00										2.00
	歩道	3.50										3.50
	側溝	0.30	U	0.30						U	0.30	
		0.30	U									0.30
	その他											
路面種類	A											
主要工作物	左	G R L = 75.8		G R L = 44.5								
	右	G P L = 157.5					G P L = 125.0					


南  
部  
町

# 道 路 台 帳

路線名	諸木鶴田線	路線番号	1028	地名		調整年月	平成19年3月	道路種別	1 級	図面番号	19-19
-----	-------	------	------	----	--	------	---------	------	-----	------	-------

平面図

縮尺千分の一

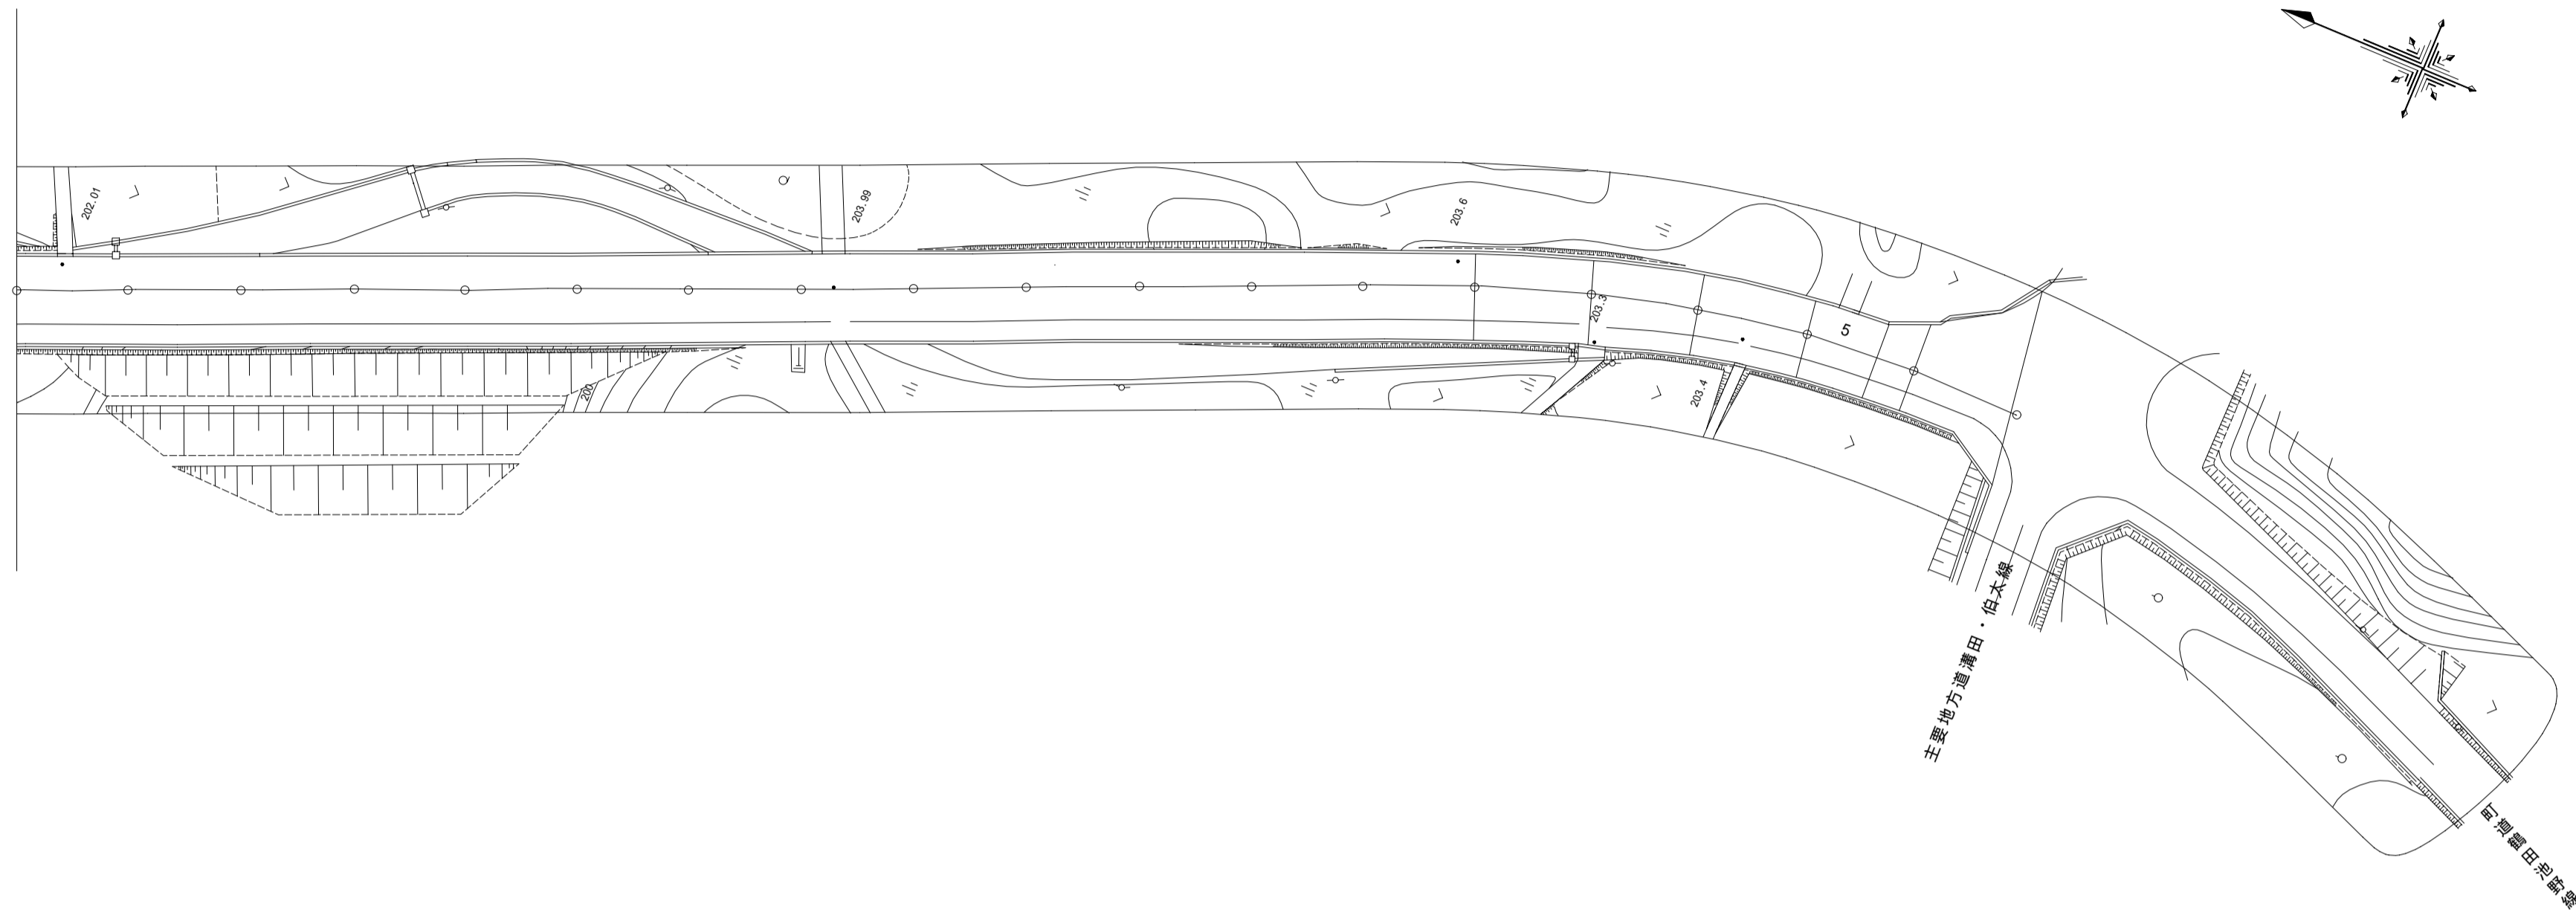

区割番号		1		2	3	4	5	6	7	
単距離	0.0		280.0	20.0	20.0	20.0	20.0	13.0	7.0	20.0
追加距離	6228.4		6488.4	6508.4	6528.4	6548.4	6561.4	6568.4	6588.4	
曲線										
勾配										
全幅	15.50		15.50	15.19	14.15	14.50	14.50	16.50	38.40	
幅員内訳	車道	8.00	8.00	8.95	8.65	9.00	9.00	9.00	12.90	
	路肩	2.00	2.00	1.37	1.00	1.00	1.00	1.00	1.00	
	歩道	3.50	3.50	3.50	3.50	3.50	3.50	3.50	7.60	
	側溝	0.30	U	U			0.30		0.30	
	その他							2.00	15.90	
	路面種類		A							
主要工作物	左									
	右									

南部町