


# 道 路 台 帳

|     |         |      |      |    |  |      |          |      |     |      |     |
|-----|---------|------|------|----|--|------|----------|------|-----|------|-----|
| 路線名 | 天万田園1号線 | 路線番号 | 3332 | 地名 |  | 調整年月 | 平成20年 3月 | 道路種別 | その他 | 図面番号 | 2-1 |
|-----|---------|------|------|----|--|------|----------|------|-----|------|-----|

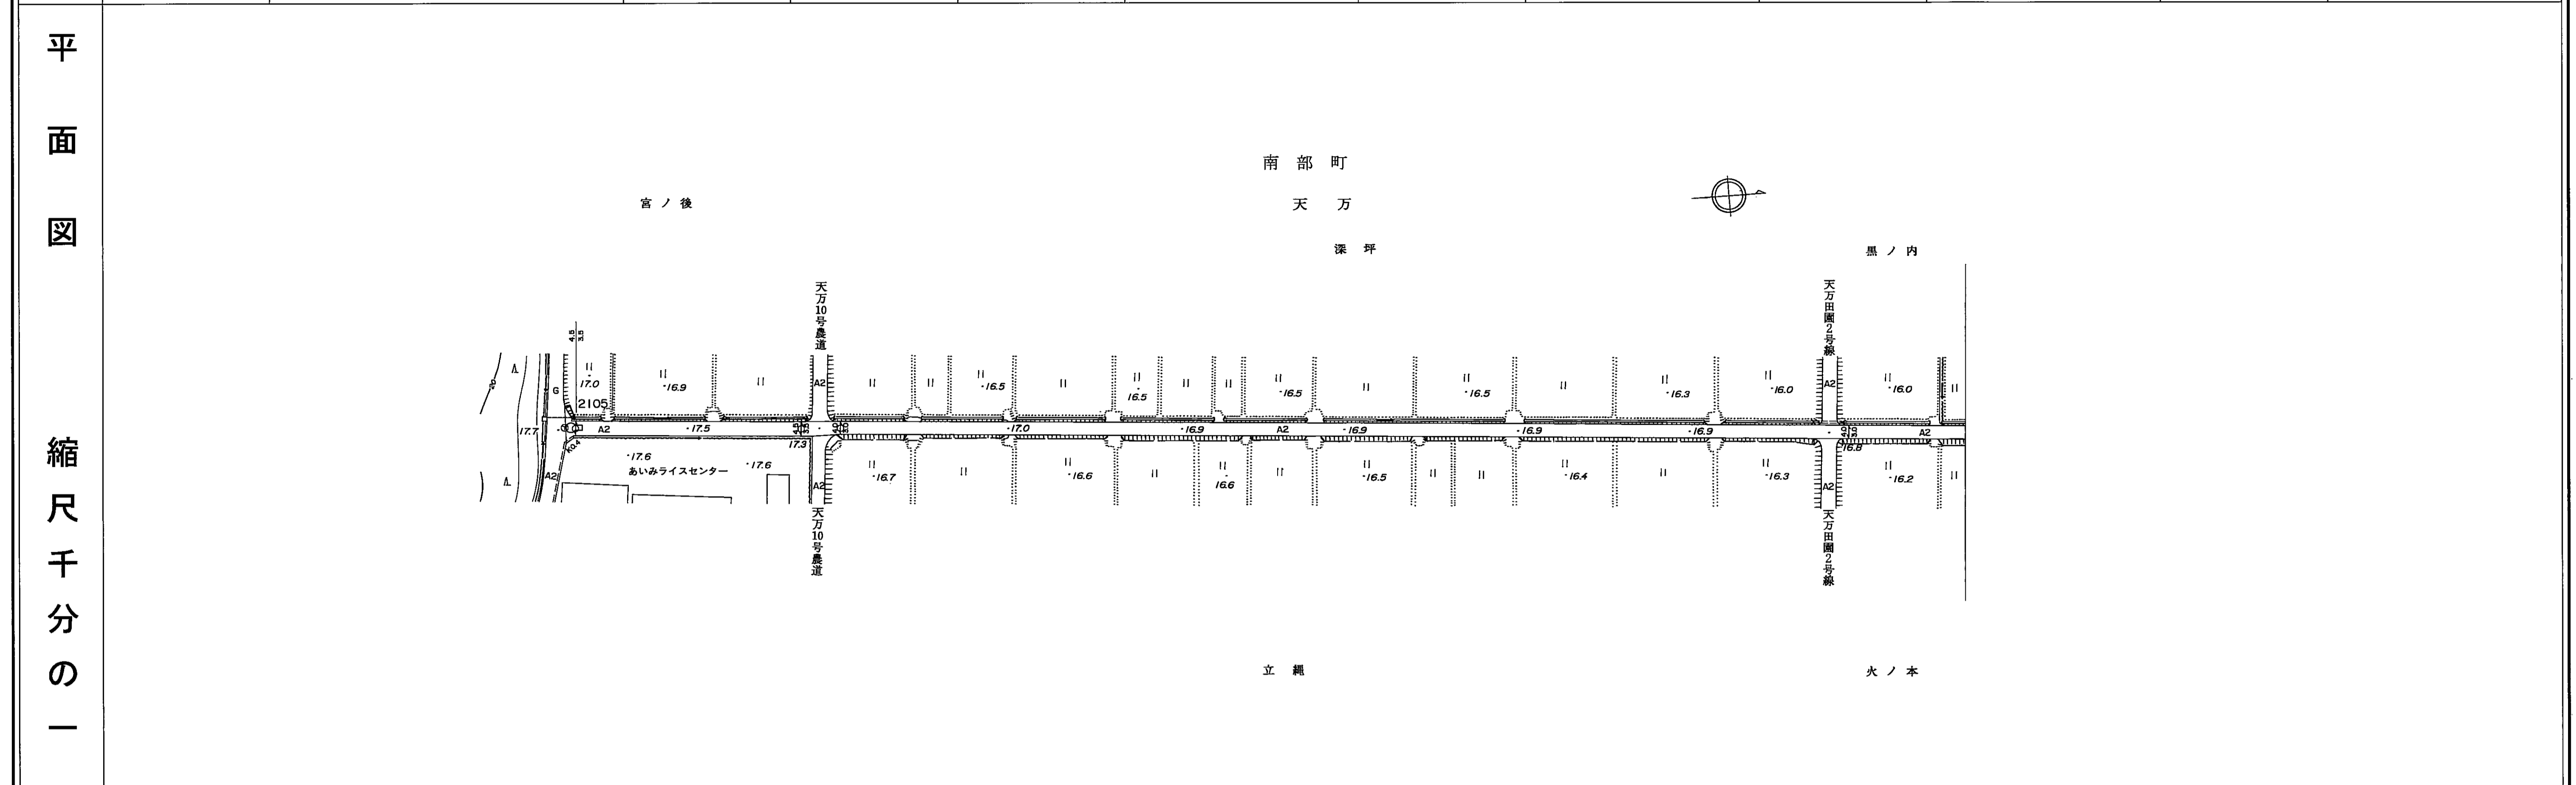


|       |       |      |       |       |      |      |  |  |  |        |      |
|-------|-------|------|-------|-------|------|------|--|--|--|--------|------|
| 区別番号  | 1     | 2    | 3     | 4     |      |      |  |  |  |        |      |
| 単距離   | 0.00  | 3.00 | 67.80 | 11.90 |      |      |  |  |  | 419.80 |      |
| 追加距離  | 0.00  | 3.00 | 70.80 | 82.70 |      |      |  |  |  | 502.50 |      |
| 曲線    |       |      |       |       |      |      |  |  |  |        |      |
| 勾配    |       |      |       |       |      |      |  |  |  |        |      |
| 全幅    | 10.50 | 4.50 | 4.50  | 4.00  |      |      |  |  |  | 4.00   |      |
| 幅員内訳  | 車道    | 8.50 | 3.50  | 3.50  | 3.00 |      |  |  |  | 3.00   |      |
|       | 路肩    | 左    | 0.50  | 0.50  | 0.50 | 0.50 |  |  |  |        | 0.50 |
|       |       | 右    | 0.50  | 0.50  | 0.50 | 0.50 |  |  |  |        | 0.50 |
|       | 歩道    | 左    |       |       |      |      |  |  |  |        |      |
|       |       | 右    |       |       |      |      |  |  |  |        |      |
|       | 側溝    | 左    |       |       |      |      |  |  |  |        |      |
| 右     |       |      |       |       |      |      |  |  |  |        |      |
| その他   |       |      |       |       |      |      |  |  |  |        |      |
| 路面種類  | A     |      |       |       |      |      |  |  |  |        |      |
| 主要工作物 | 左     |      |       |       |      |      |  |  |  |        |      |
|       | 右     |      |       |       |      |      |  |  |  |        |      |

南部町

# 道 路 台 帳

|     |         |      |      |    |  |      |          |      |     |      |     |
|-----|---------|------|------|----|--|------|----------|------|-----|------|-----|
| 路線名 | 天万田園1号線 | 路線番号 | 3332 | 地名 |  | 調整年月 | 平成20年 3月 | 道路種別 | その他 | 図面番号 | 2-2 |
|-----|---------|------|------|----|--|------|----------|------|-----|------|-----|

平面図  
縮尺千分の一

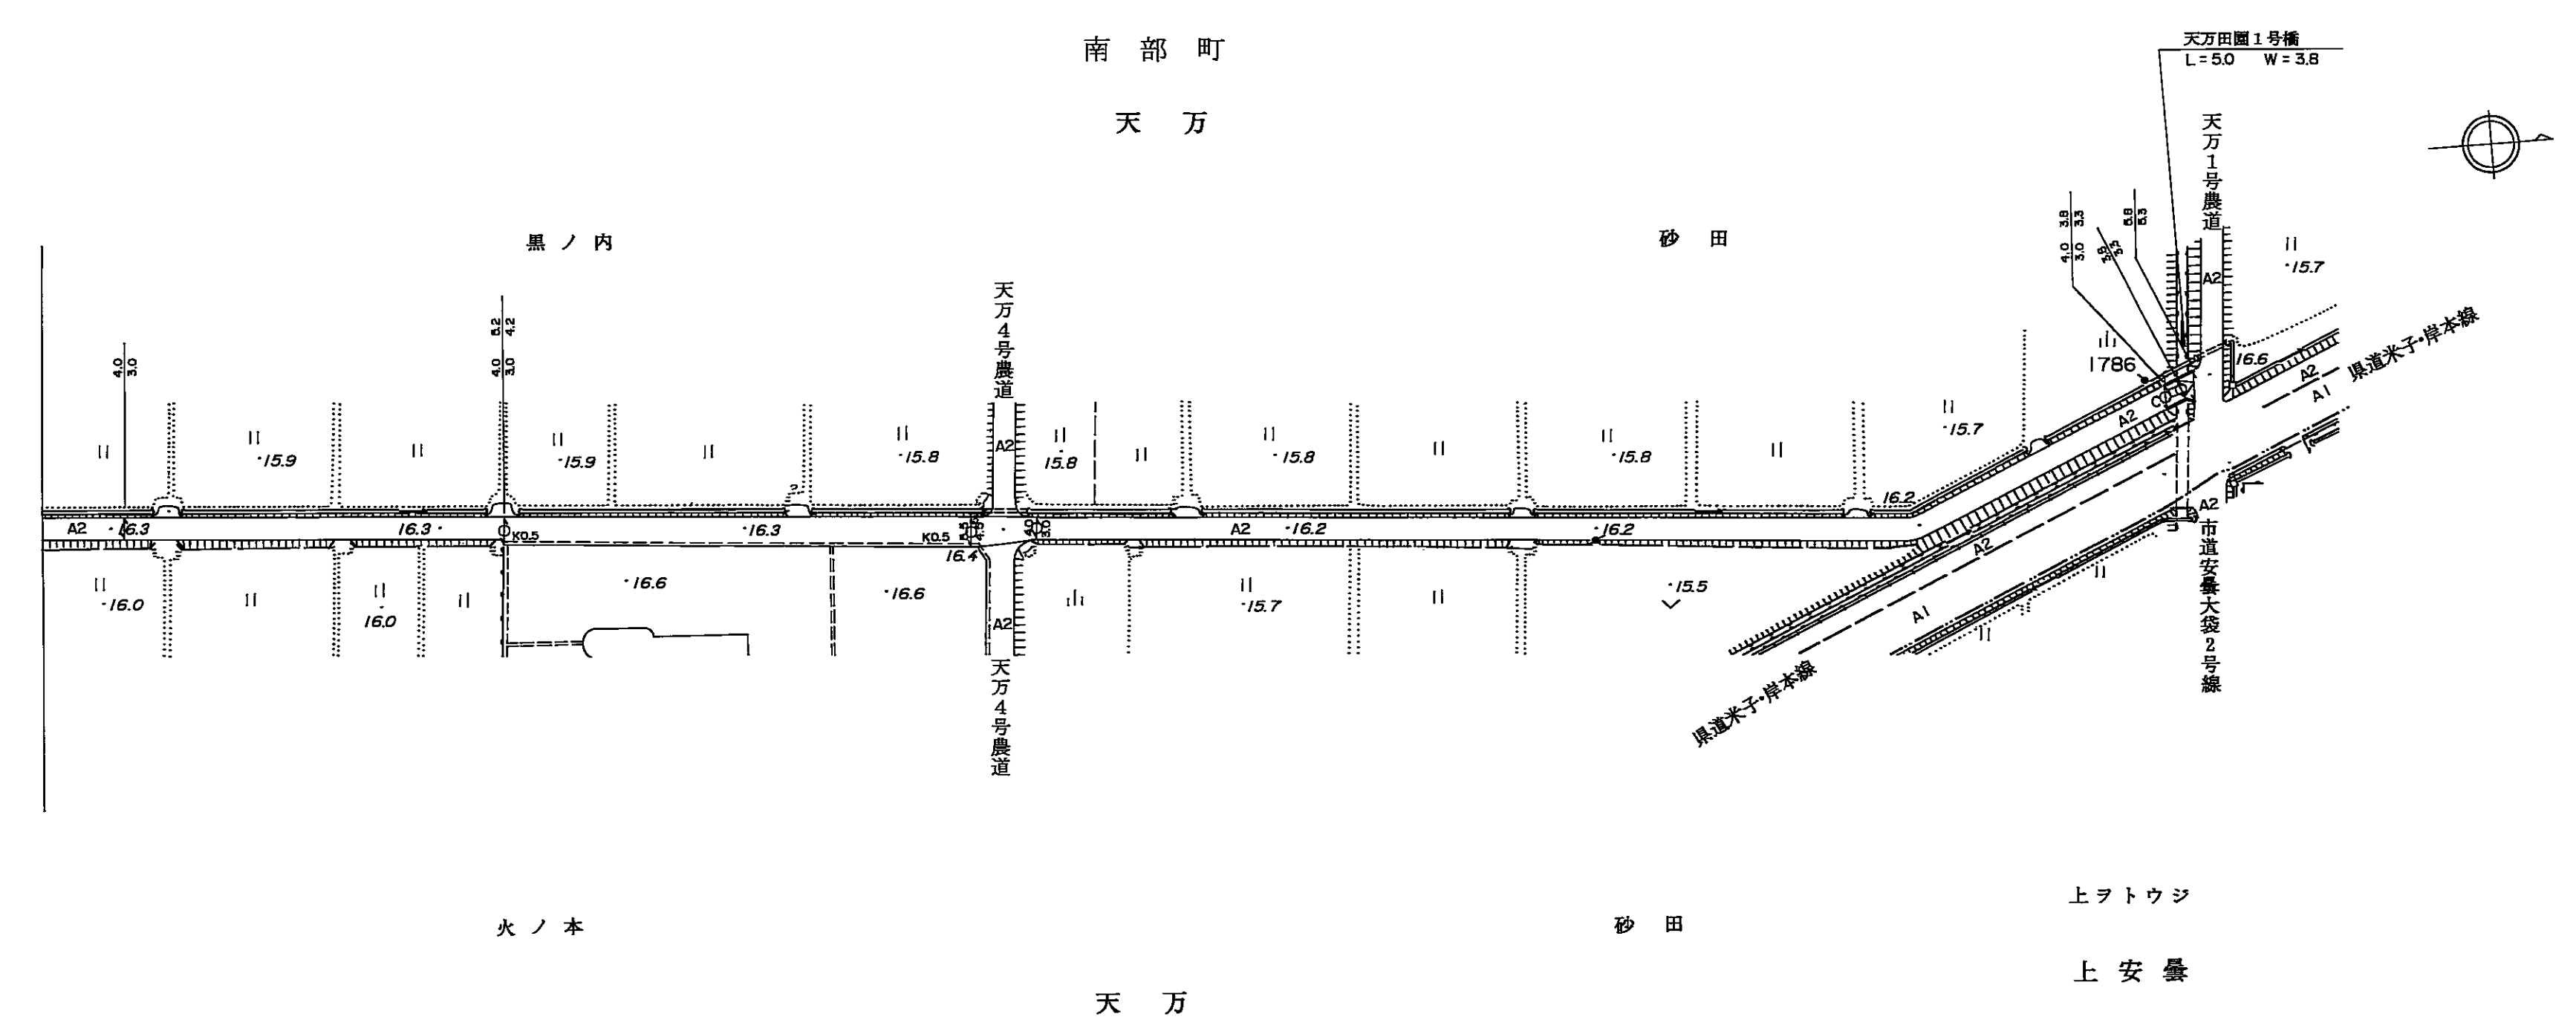

|       |    |        |        |        |        |      |  |  |  |  |  |
|-------|----|--------|--------|--------|--------|------|--|--|--|--|--|
| 区割番号  |    | 5      | 6      | 7      | 8      |      |  |  |  |  |  |
| 単距離   |    | 419.80 | 83.40  | 11.80  | 80.00  |      |  |  |  |  |  |
| 追加距離  |    | 502.60 | 585.90 | 597.70 | 677.70 |      |  |  |  |  |  |
| 曲線    |    |        |        |        |        |      |  |  |  |  |  |
| 勾配    |    |        |        |        |        |      |  |  |  |  |  |
| 全幅    |    | 6.00   | 5.50   | 4.00   | 6.00   |      |  |  |  |  |  |
| 幅員内訳  | 車道 | 3.00   | 4.50   | 3.00   | 3.00   |      |  |  |  |  |  |
|       | 路肩 | 左      | 0.50   | 0.50   | 0.50   | 0.50 |  |  |  |  |  |
|       |    | 右      | 0.50   | 0.50   | 0.50   | 0.50 |  |  |  |  |  |
|       | 歩道 | 左      |        |        |        |      |  |  |  |  |  |
|       |    | 右      |        |        |        |      |  |  |  |  |  |
|       | 側溝 | 左      |        |        |        |      |  |  |  |  |  |
| 右     |    |        |        |        |        |      |  |  |  |  |  |
| その他   |    |        |        |        |        |      |  |  |  |  |  |
| 路面種類  |    |        | A      |        | CA     |      |  |  |  |  |  |
| 主要工作物 | 左  |        |        |        |        |      |  |  |  |  |  |
|       | 右  |        |        |        |        |      |  |  |  |  |  |

南部町