


道 路 台 帳

路線名	福里2号線	路線番号	3300	地名	調整年月	平成11年3月	道路種別	その他	図面番号	2-1
-----	-------	------	------	----	------	---------	------	-----	------	-----

平面図
縮尺五百分之一

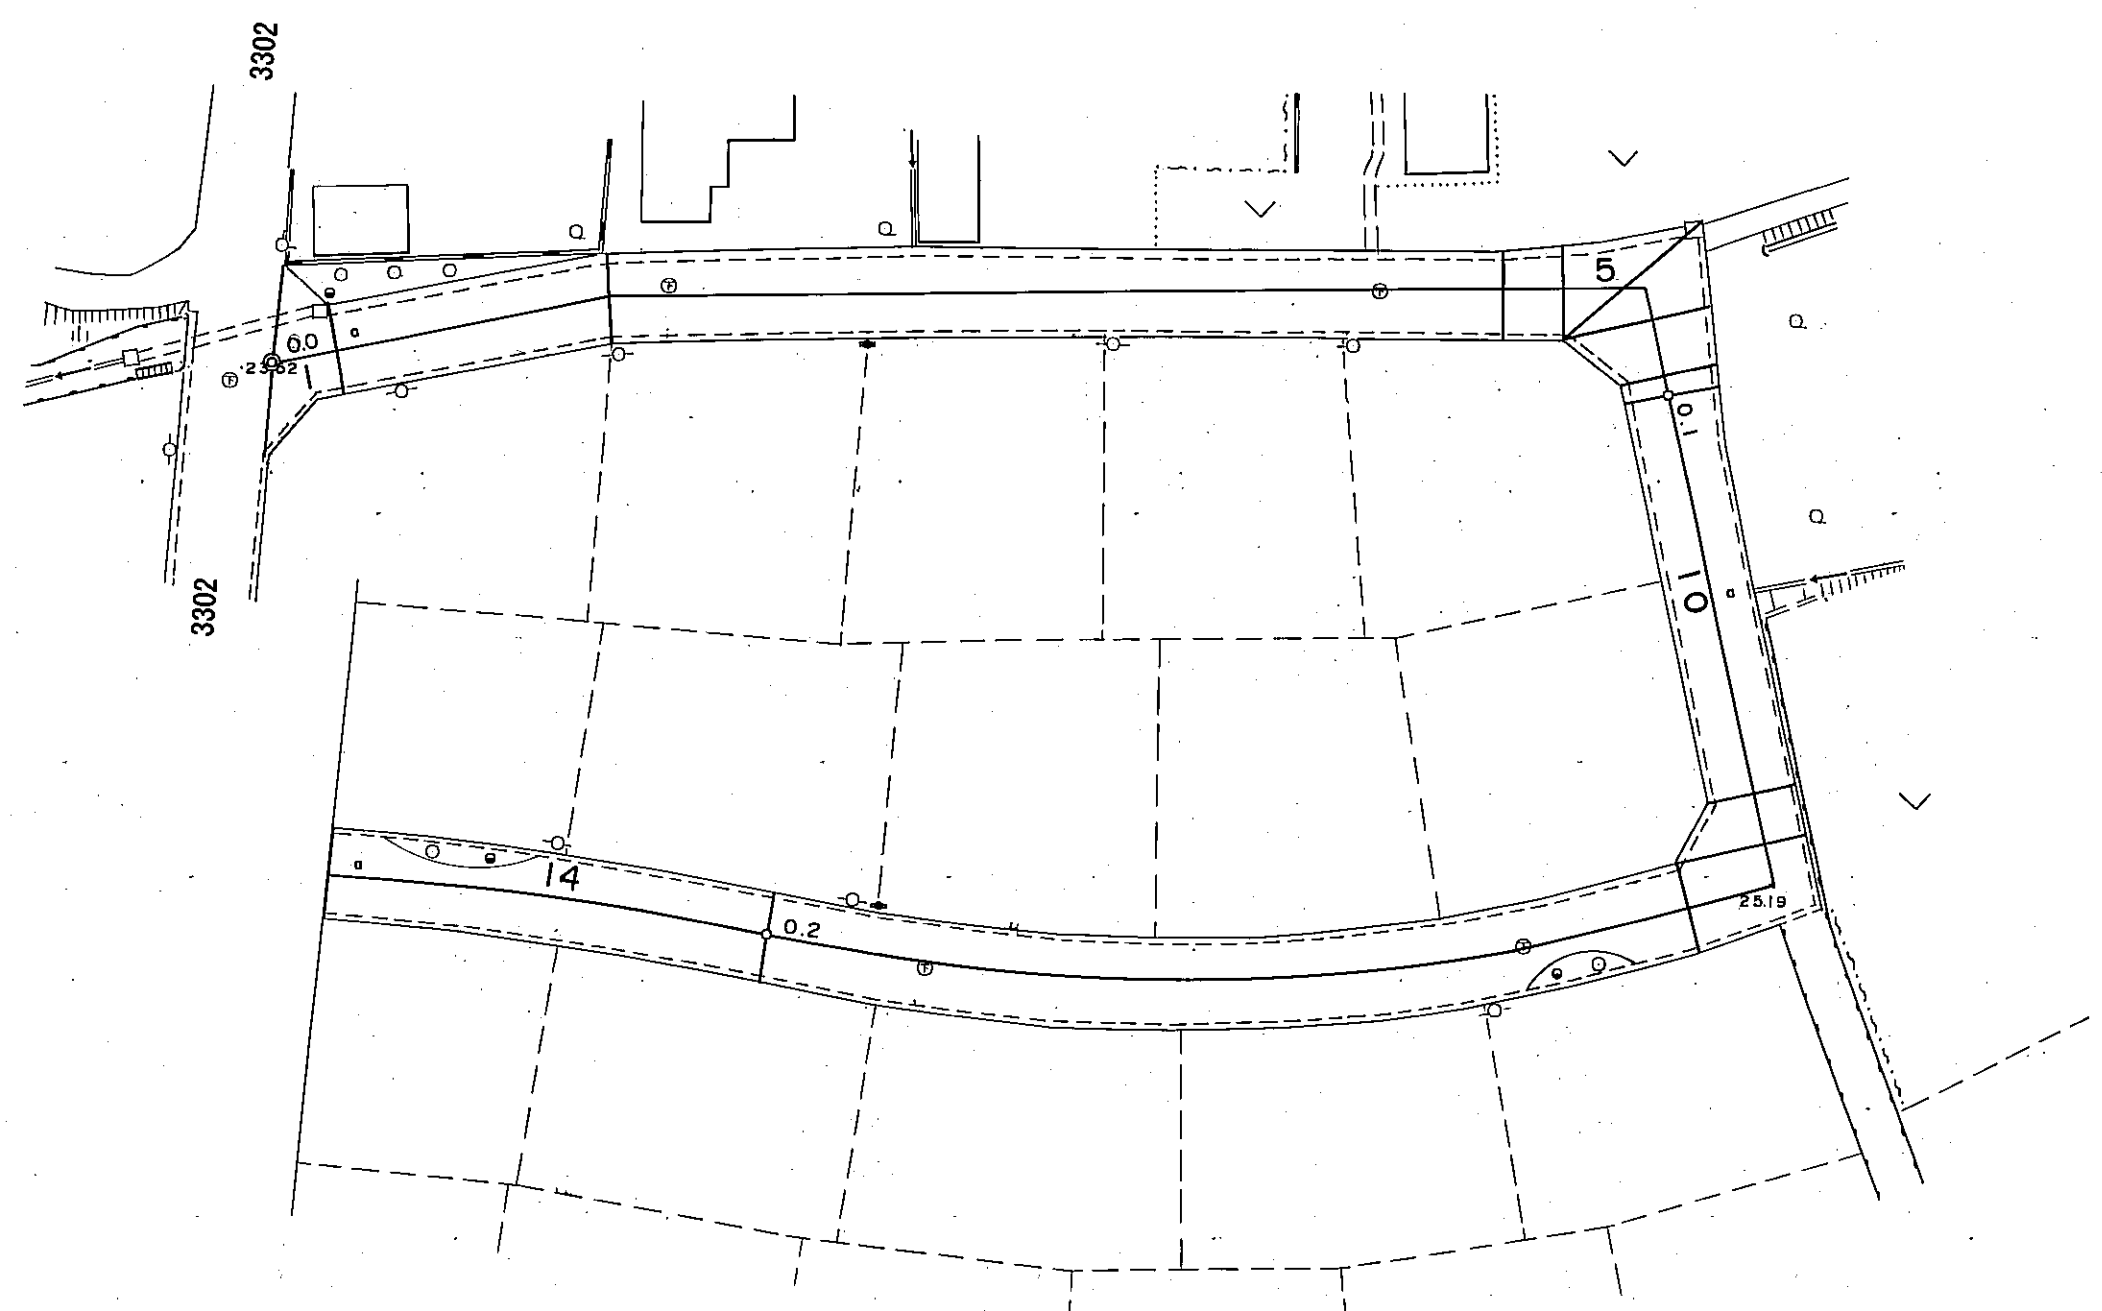


区割番号	1	2	3	4	5	6	7	8	9	10	11	12	13	14						
単距離	0.0	4.2	18.4	60.9	4.0	4.0	3.4	3.8	1.3	3.4	23.2	3.3	8.8	149.9	61.3	208.3	221.5	229.2	28.2	
追加距離	0.0	4.2	22.6	83.5	87.5	90.9	94.9	98.7	100.0	103.4	126.6	129.9	132.7	138.7	149.9	200.0	208.3	221.5	229.2	28.2
曲線	R = 125																			
勾配	1.0%																			
幅員内訳	車道	12.8	6.0	6.0	6.0	6.4	6.4	6.4	6.4	6.4	6.0	6.0	6.0	6.0	6.0	6.0	6.0	6.0	6.0	6.0
	道路	12.8	6.0	6.0	6.0	6.4	6.4	6.4	6.4	6.4	6.0	6.0	6.0	6.0	6.0	6.0	6.0	6.0	6.0	6.0
	左側溝	0.4	0.4	0.4	0.4	0.4	0.4	0.4	0.4	0.4	0.4	0.4	0.4	0.4	0.4	0.4	0.4	0.4	0.4	0.4
	右側溝	0.4	0.4	0.4	0.4	0.4	0.4	0.4	0.4	0.4	0.4	0.4	0.4	0.4	0.4	0.4	0.4	0.4	0.4	0.4
路面種類	ア																			
主要工作物	なし																			

南部町

道 路 台 帳

路線名	福里2号線	路線番号	3300	地名	調整年月	平成11年3月	道路種別	その他	図面番号	2-2
-----	-------	------	------	----	------	---------	------	-----	------	-----

平面図
縮尺五百分之一

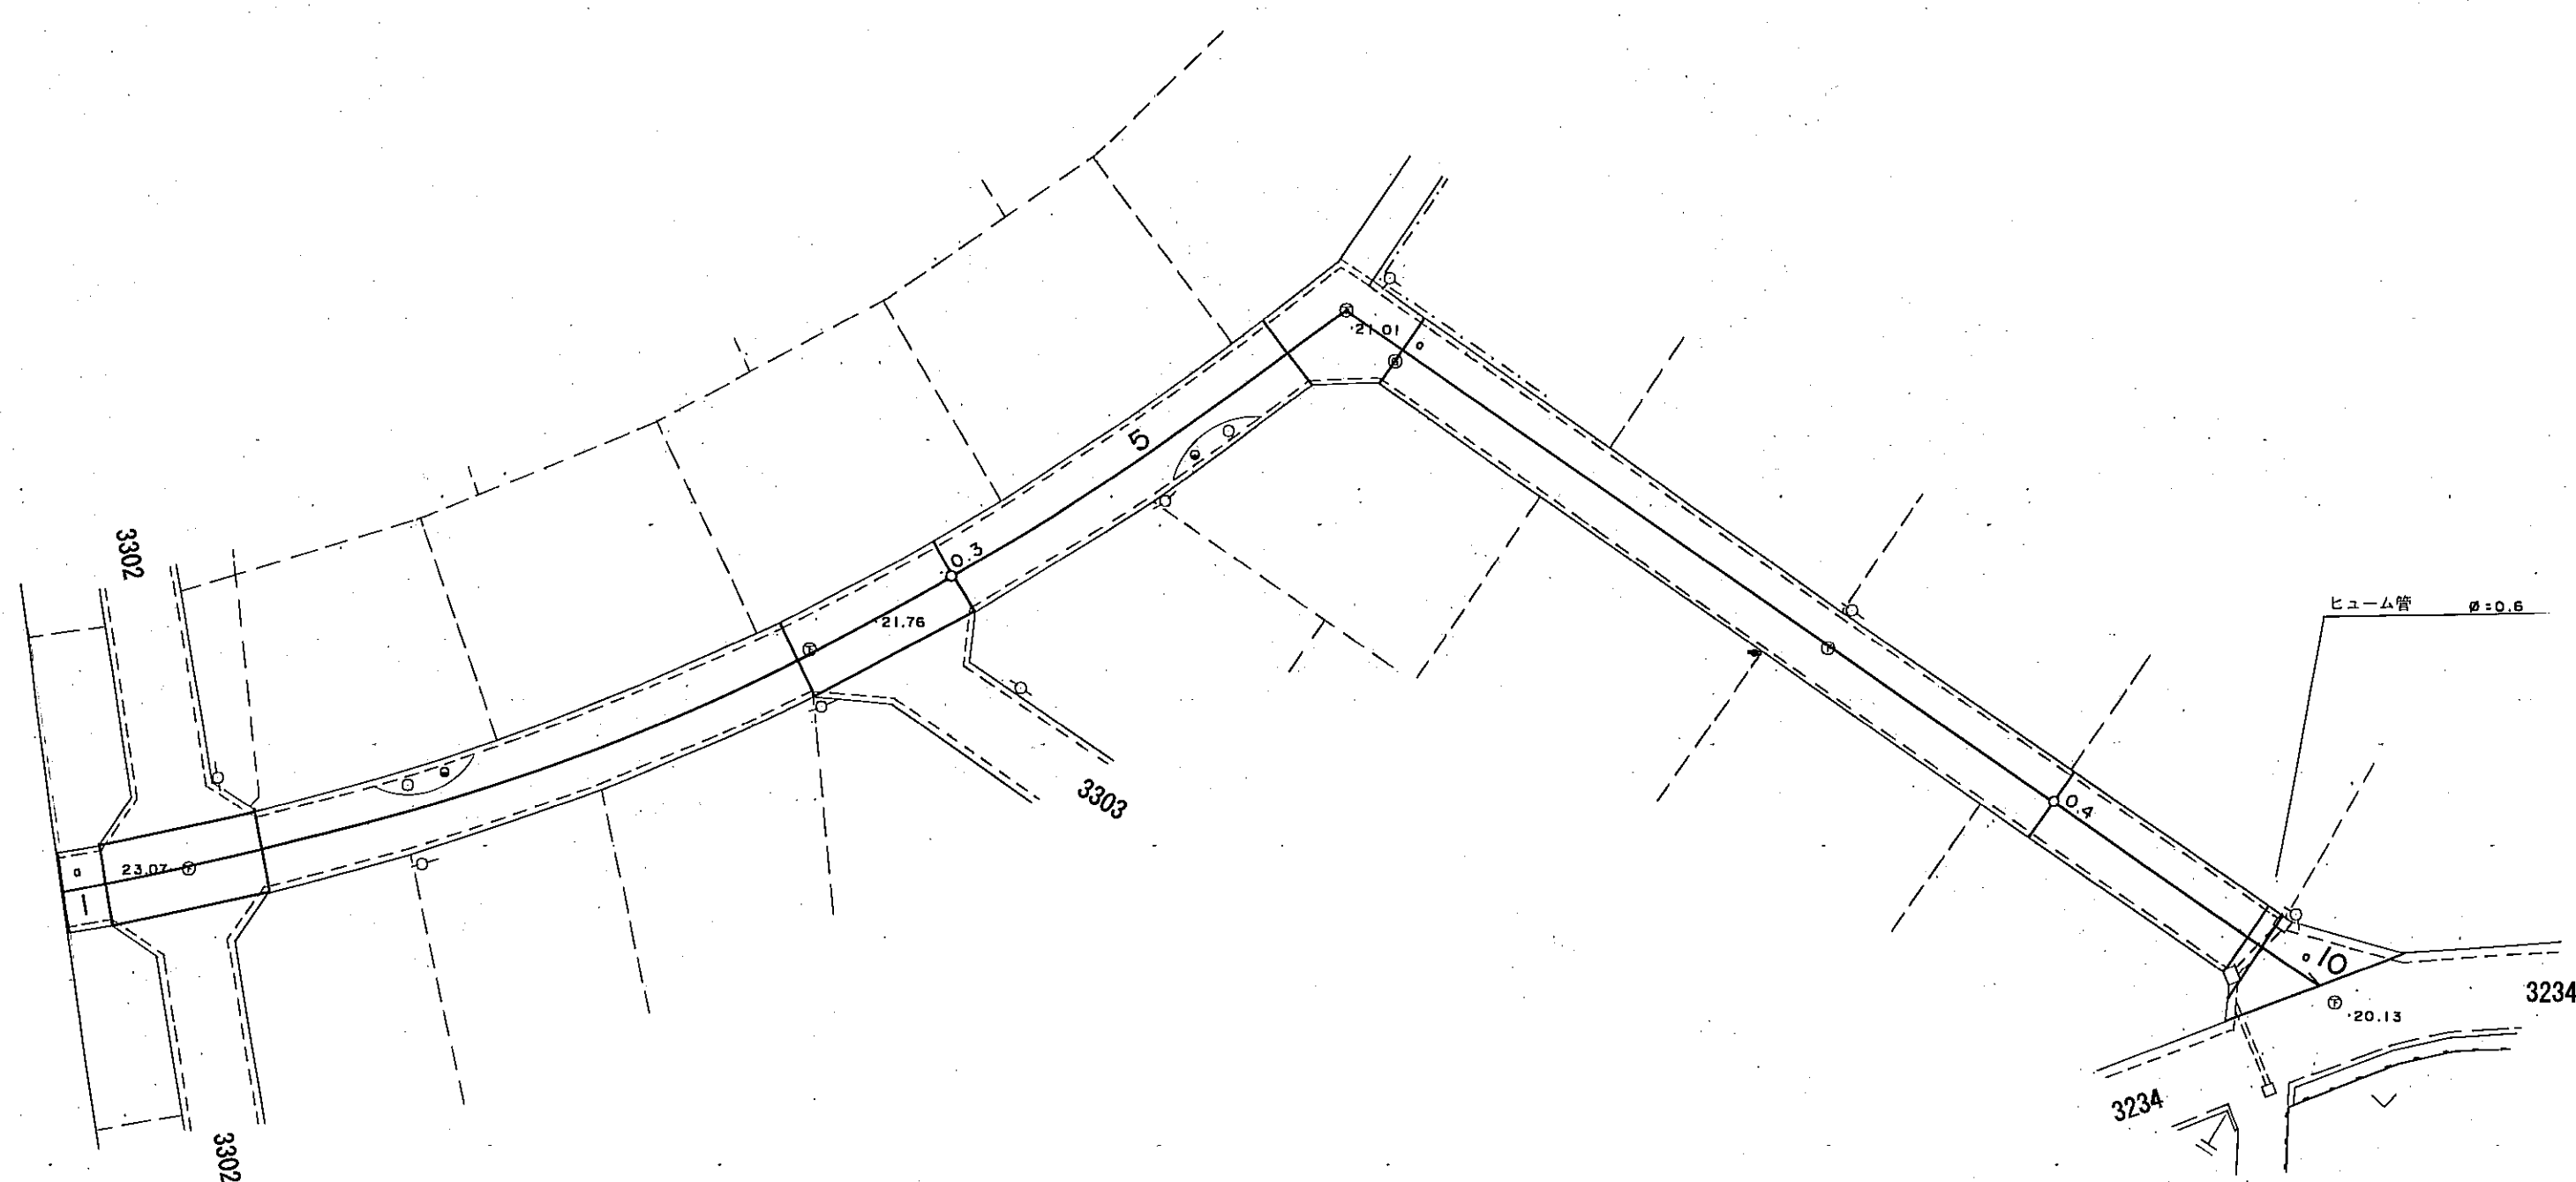

区割番号	1	2	3	4	5	6	7	8	9	10
単距離	26.2	2.8	12.0	42.8	13.2	29.9	10.8	59.3	17.8	1.4
追加距離	226.2	237.0	244.0	286.8	293.6	329.9	340.7	400.0	417.8	424.2
曲線	R = 190									
勾配	2.0% 2.17% 2.0% 1.0%									
幅員内訳	車道	6.0	6.0	6.0	6.0	6.0	6.0	6.0	6.0	6.0
	歩道左	0.0	0.0	0.0	0.0	0.0	0.0	0.0	0.0	0.0
	歩道右	0.0	0.0	0.0	0.0	0.0	0.0	0.0	0.0	0.0
	側溝左	0.4	0.4	0.4	0.4	0.4	0.4	0.4	0.4	0.4
側溝右	0.0	0.0	0.0	0.0	0.0	0.0	0.0	0.0	0.0	
総幅員	6.4	6.0	6.0	6.0	6.0	6.0	6.0	6.0	6.0	6.0
路面種類	φ=0.6									
主要工作物	φ=0.6									

南部町