


# 道路台帳平面図

道路種別	その他	路線番号	3130	路線名	阿代田線	地名	西伯町大字鴨部	測量年月	昭和55年6月	図面番号	—
------	-----	------	------	-----	------	----	---------	------	---------	------	---

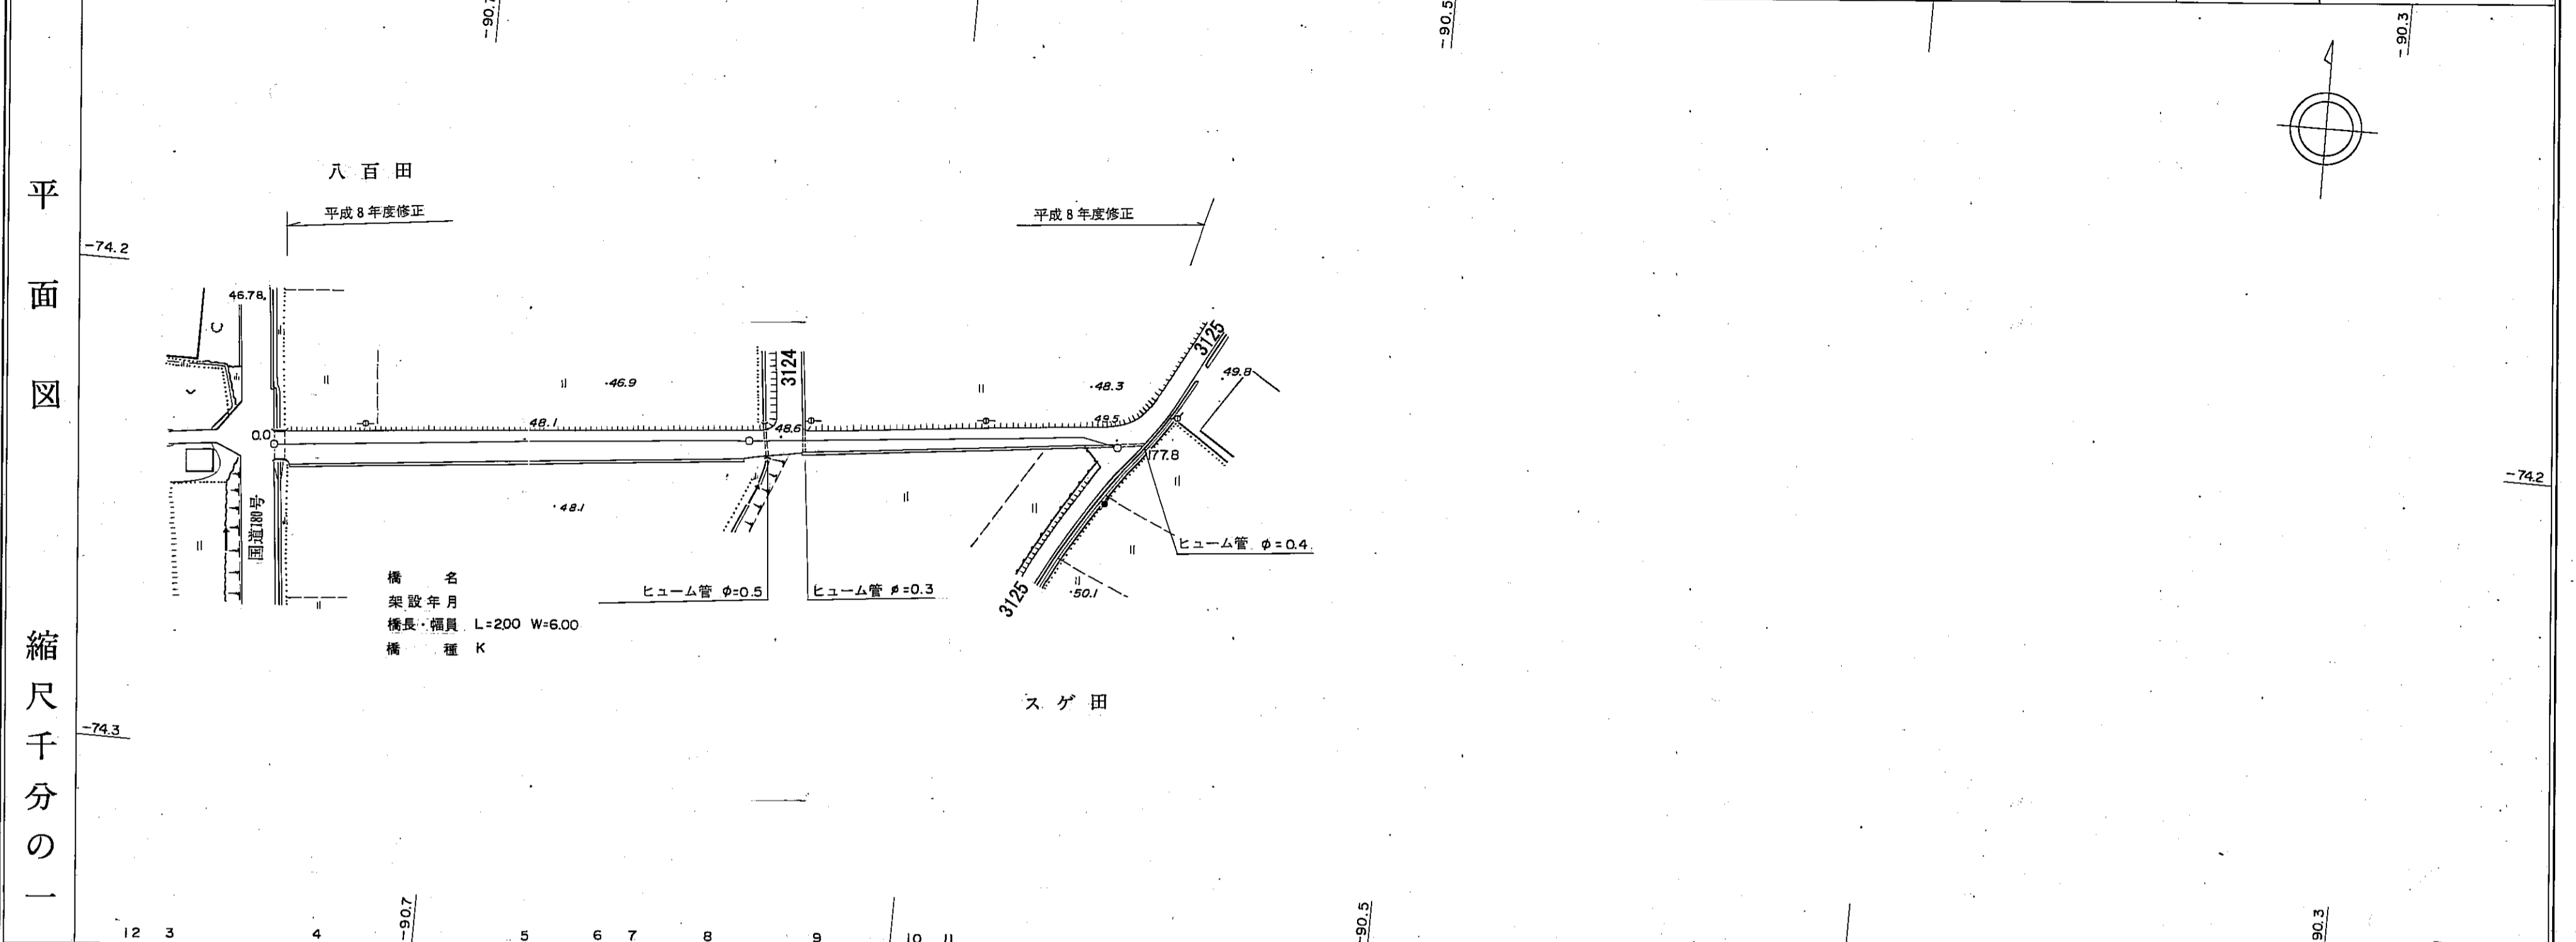

平面図  
縮尺千分の一

区間	距離	12	3	4	5	6	7	8	9	10	11
	追距離	0.0	13.7	50.9	30.9	4.7	9.1	21.5	29.2	7.4	7.4
全幅員	全幅員	6.0	7.4	6.9	6.9	5.5	5.5	5.1	4.6	4.5	3.9
	車道	5.5	6.0	5.5	5.0	4.5	4.4	3.5	3.0	2.9	2.9
全幅員内訳	左側	0.25	0.5	0.5	0.5	0.5	0.5	0.5	0.5	0.5	0.5
	右側	0.25	0.5	0.5	0.5	0.5	0.5	0.5	0.5	0.5	0.5
路種別	左側	0.4	0.4	0.4	0.4	0.6	0.6	0.6	0.6	0.6	0.6
	右側	0.4	0.4	0.4	0.4	0.6	0.6	0.6	0.6	0.6	0.6
主要工作物	左側	II									
	右側	II									

南部町