


# 道路台帳平面図

道路種別	その他	路線番号	3010	路線名	東町1号線	地名	西伯町大字東町	測量年月	昭和55年6月	図面番号	12 — 1
------	-----	------	------	-----	-------	----	---------	------	---------	------	--------

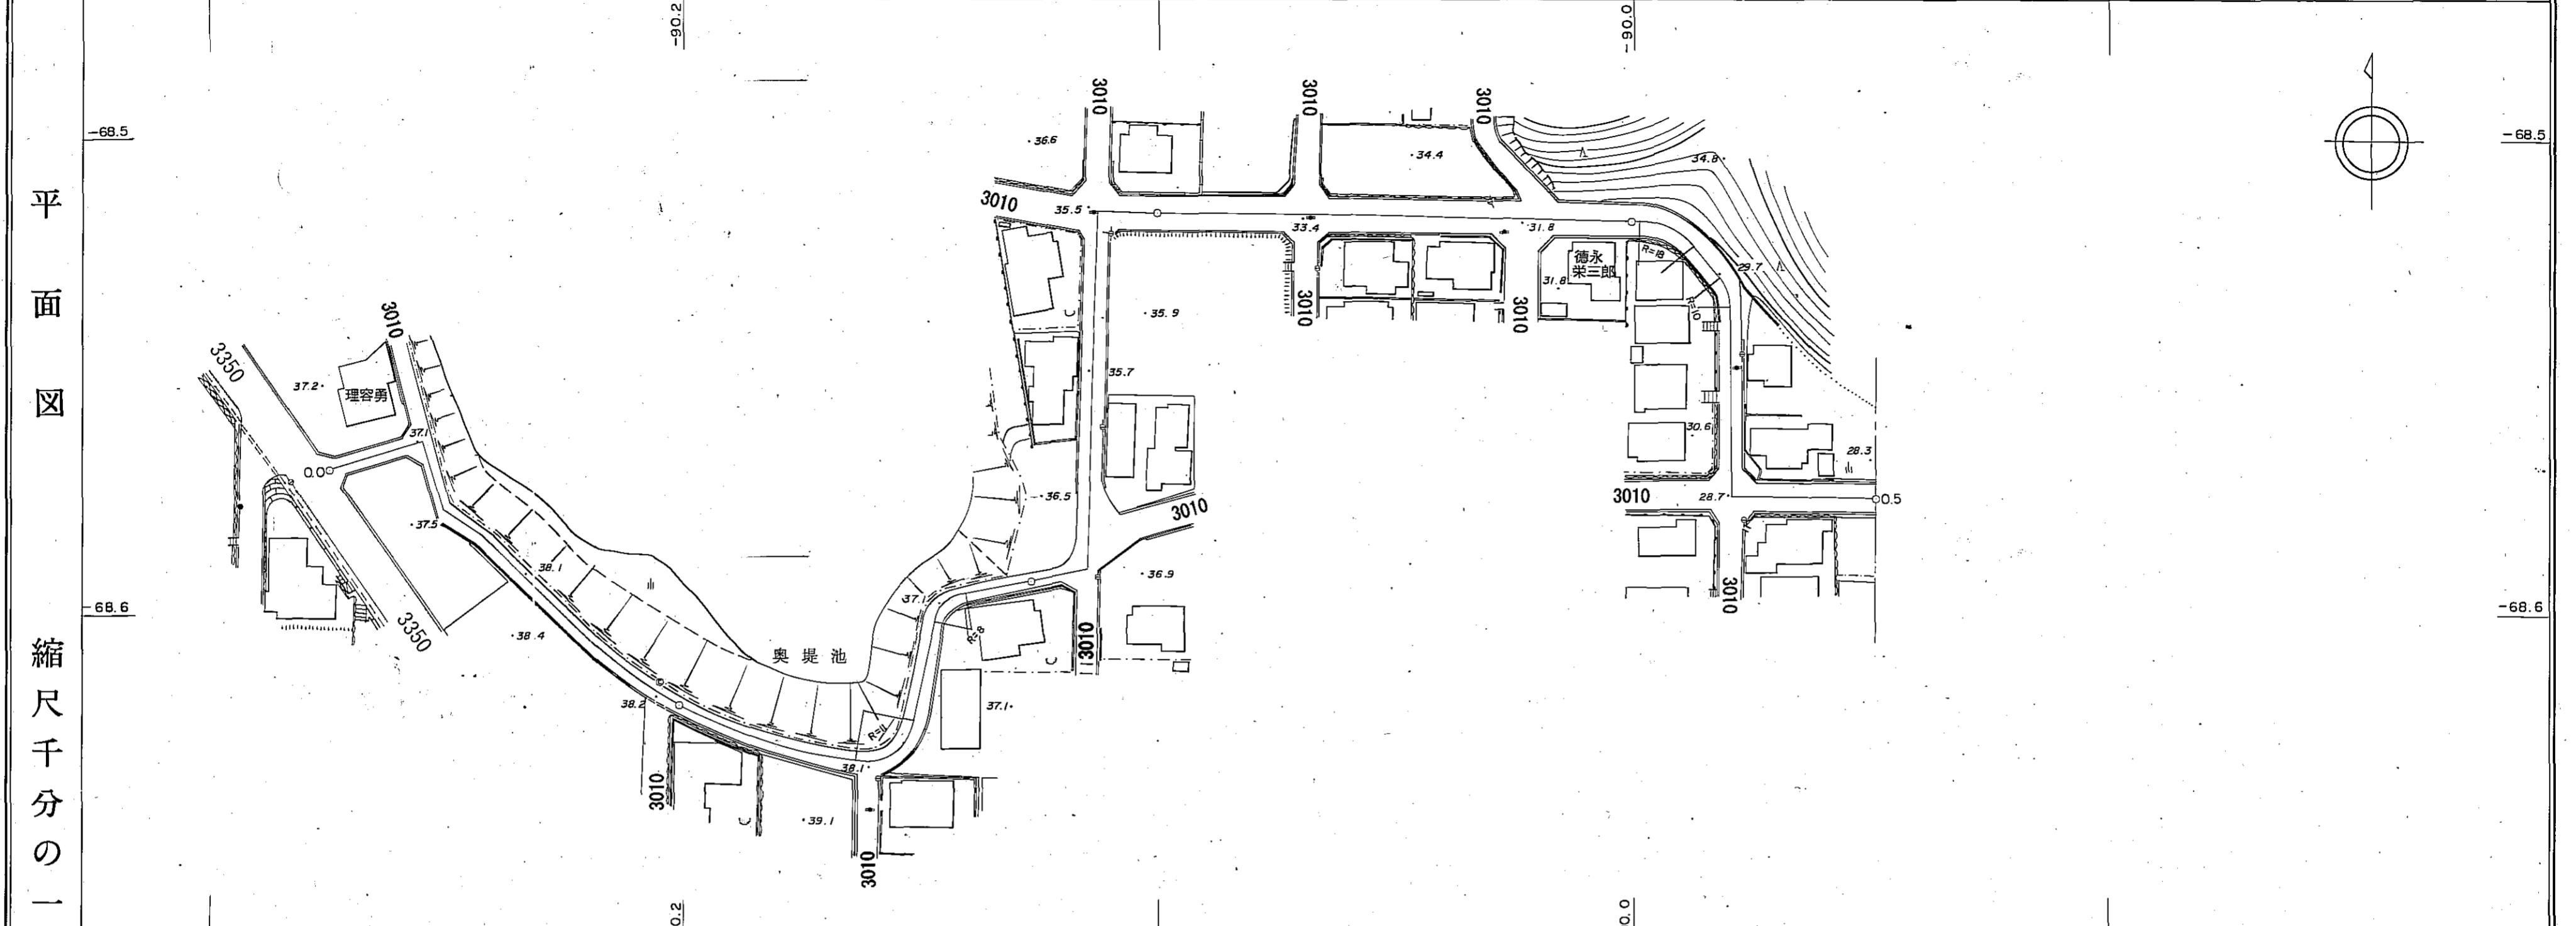

区間	距離	0.0																							
	追加距離	16.4																							
	勾配	0.0																							
	全幅員	4.2																							
	全幅員内	車道	2.6																						
		左側歩道	0.5																						
		右側歩道	0.5																						
		溝	0.3																						
	路種別	左側	0.3																						
		右側	0.3																						
主要作物	左側	-																							
	右側	-																							


# 道路台帳平面図

道路種別	その他	路線番号	3010	路線名	東町1号線	地名	西伯町大字境	大字東町	測量年月	昭和55年6月	図面番号	12 — 2								
区距離	0.0	8.4	9.3	5.9	5.2	38.7	6.8	60.6	29.6	0.0	44.0	0.0	54.0	0.0	48.5					
追距離	500.0	508.4	517.7	523.6	528.8	567.5	574.3	600.0	634.9	664.5	650.0	664.5	700.0	708.5	750.0	762.5	800.0	811.0	811.0	849.5
勾配																				
全幅員	7.2	7.2	5.9	5.9	4.9	4.9	5.3	5.6	5.8	3.6	4.3	5.0	5.0	5.1	5.1	5.1	5.1	5.1	5.1	5.1
全幅員	車道	5.0	4.6	4.0	3.7	3.0	4.0	4.3	4.5	2.3	3.0	4.0	5.0	4.0	3.5	3.5	3.5	3.5	3.5	3.5
	歩道	0.5	0.5	0.5	0.5	0.5	0.5	0.5	0.5	0.5	0.5	0.5	0.5	0.5	0.5	0.5	0.5	0.5	0.5	0.5
内訳	左側	0.5	0.5	0.5	0.5	0.5	0.5	0.5	0.5	0.5	0.5	0.5	0.5	0.5	0.5	0.5	0.5	0.5	0.5	0.5
	右側	0.5	0.5	0.5	0.5	0.5	0.5	0.5	0.5	0.5	0.5	0.5	0.5	0.5	0.5	0.5	0.5	0.5	0.5	0.5
路種別	左側	0.6	0.6	0.6	0.6	0.6	0.6	0.6	0.6	0.6	0.6	0.6	0.6	0.6	0.6	0.6	0.6	0.6	0.6	0.6
	右側	0.6	0.6	0.6	0.6	0.6	0.6	0.6	0.6	0.6	0.6	0.6	0.6	0.6	0.6	0.6	0.6	0.6	0.6	0.6
主要工作物																				

1mm=1.54m

南部町

# 道路台帳平面図

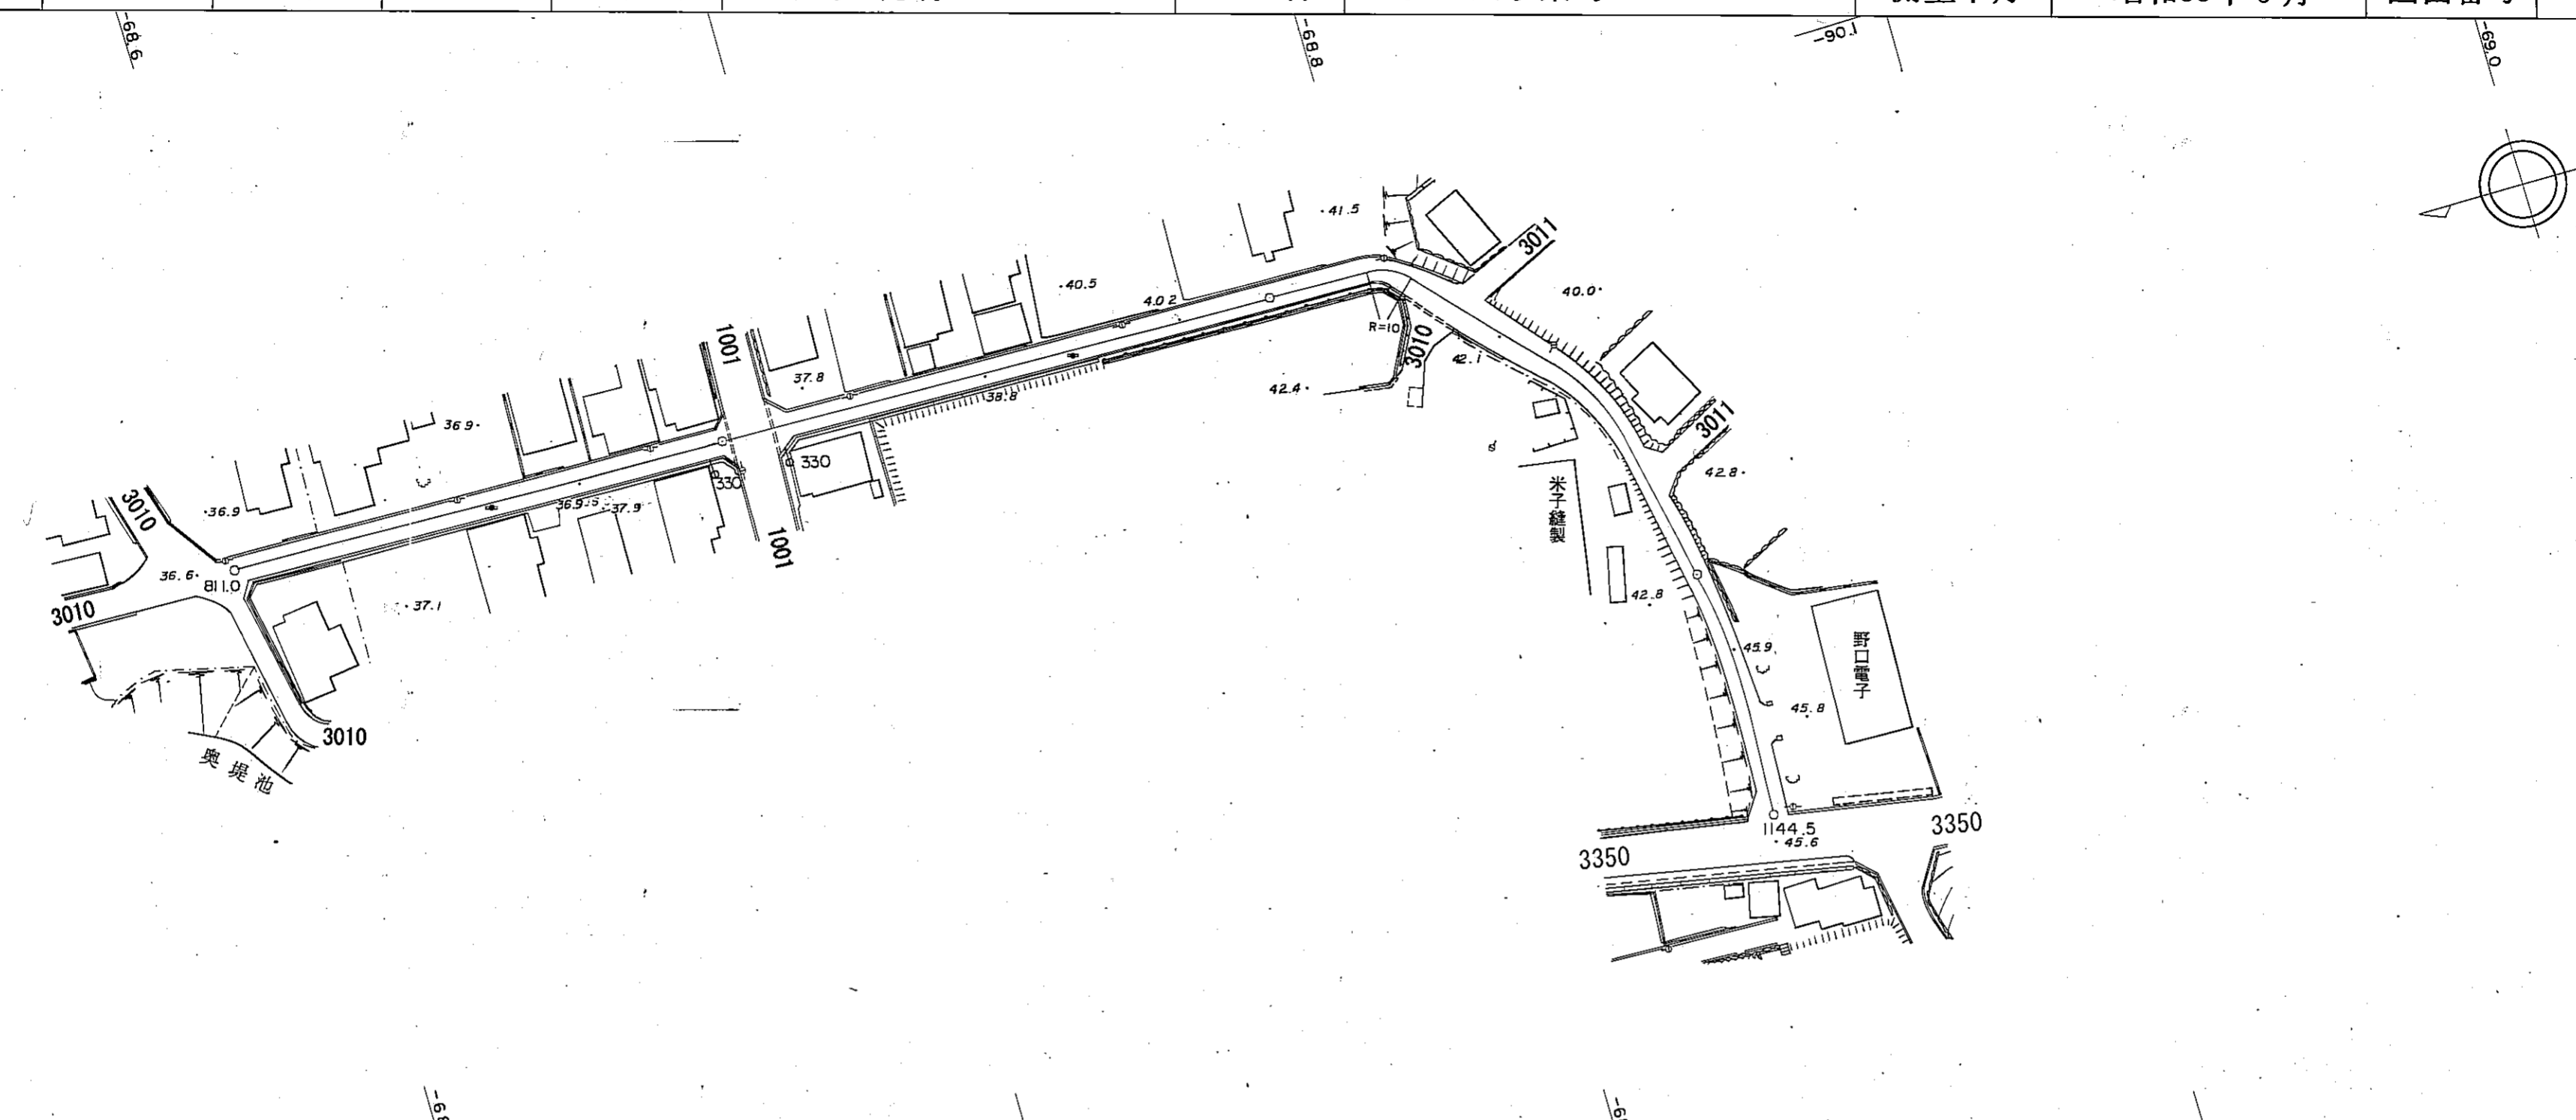道路種別	その他	路線番号	3010	路線名	東町1号線	地名	西伯町大字東町	測量年月	昭和55年6月	図面番号	12 — 3															
平面図  縮尺千分の一																										
	区間距離	0.0																								
	追加距離	800.0	811.0	900.0 901.5	909.7	8.2	1000.0	1020.3	110.6	1029.7	9.4	1038.0	8.3	1046.5	8.5	1059.6	13.1	1076.2	16.6	1085.4	9.2	1100.0	1144.5	59.1		
	勾配																									
	全幅員	5.1		5.1	5.1			5.8	4.8	4.8	7.5	7.5	7.5	6.8	6.8	5.0	4.0	4.0	4.3			4.6				
	全幅員内訳	車道	3.5	3.5	3.5	3.5		3.5	3.5	4.8	4.8	7.5	7.5	6.8	6.8	4.0	3.0	3.0	3.3			3.6				
		左側路肩	0.5	0.5	0.5	0.5		0.5	0.5	0.5	0.5	0.5	0.5	0.5	0.5	0.5	0.5	0.5	0.5			0.5				
		右側路肩	0.5	0.5	0.5	0.5		0.5	0.5	0.5	0.5	0.5	0.5	0.5	0.5	0.5	0.5	0.5	0.5			0.5				
		歩道																								
	内訳	左側側溝	0.3	0.3	0.3	0.3		0.3	0.3	0.3	0.3	0.3	0.3	0.3	0.3	0.3	0.3	0.3	0.3			0.3				
右側側溝																										
路面種別																										
主要工作物	左側																									
	右側																									


調査年月日 昭和58年2月21日

アジア航測株式会社調製

南部町

# 道路台帳平面図

道路種別	その他	路線番号	3010	路線名	東町1号線	地名	西伯町大字東町	測量年月	昭和55年6月	図面番号	12 — 4
------	-----	------	------	-----	-------	----	---------	------	---------	------	--------

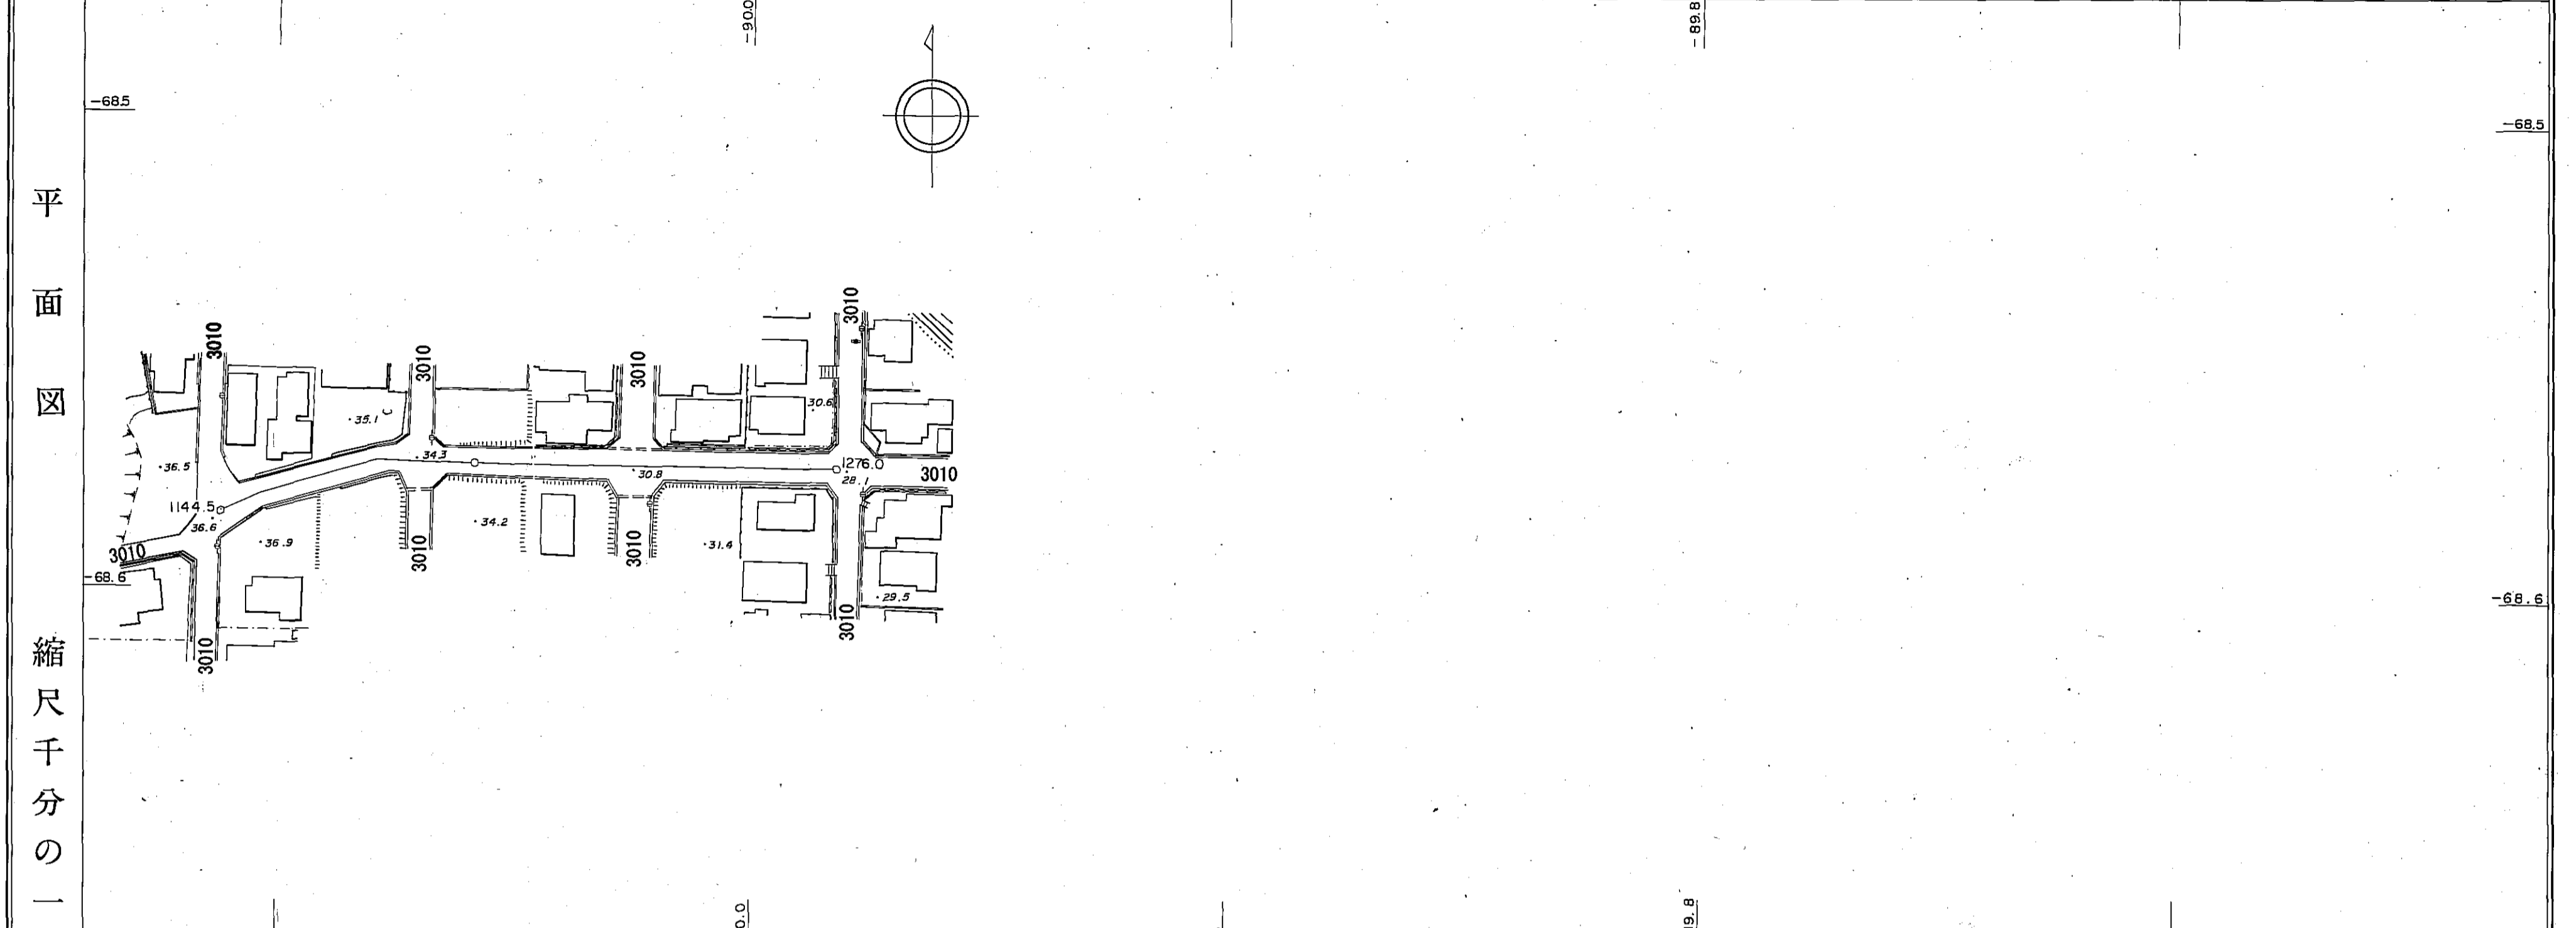

縮尺千分の一	区間	45	46	47	48	49	50		
	距離	0.0	7.3	31.5	10.3	33.9	12.3	36.2	
全幅員	追加	1100.0	1144.5	1183.3	1193.6	1227.5	1239.8	1276.0	
	距離								
全幅員	勾配			9.4%					
	全幅員		6.3	6.3	6.6	6.6	7.2	7.2	
全幅員	車道		5.0	5.0	4.5	6.1	6.6	7.2	5.0
	左側		0.5	0.5	0.5	0.5	0.5	0.5	0.5
全幅員	右側		0.5	0.5	0.5	0.5	0.5	0.5	0.5
	歩道								
全幅員	左側								
	右側								
全幅員	内								
	外								
全幅員	左側		0.3	0.3	0.3	0.3	0.3	0.6	0.6
	右側		0.3	0.3	0.3	0.3	0.3	0.6	0.6
全幅員	その他								
	路面								
全幅員	左側								
	右側								

南部町


# 道路台帳平面図

道路種別	その他	路線番号	3010	路線名	東町1号線	地名	西伯町大字東町	測量年月	昭和55年6月	図面番号	12 — 5
<div style="display: flex; justify-content: space-between; align-items: center;"> <div style="writing-mode: vertical-rl; font-weight: bold;">平面図</div> <div style="text-align: center;"> </div> <div style="text-align: right;"> </div> </div>											
縮尺千分の一											
区間距離			0.0		51	52	53	54	55		
追加距離		1276.0		1326.2	1332.5	1400.0	1440.5	1448.7	1500.0	1563.3	
勾配											
全幅員		5.6		5.6	5.6		5.6	5.6		5.6	
全幅員内訳	車道	4.0		4.0	5.6		4.0	5.6		4.0	
	路側	0.5		0.5	0.5		0.5	0.5		0.5	
内訳	歩道										
	溝	0.3		0.3	0.3		0.3	0.3		0.3	
路面											
主要作物											

南部町

# 道路台帳平面図


道路種別	その他	路線番号	3010	路線名	東町1号線	地名	西伯町大字東町	測量年月	昭和55年6月	図面番号	12 — 6
------	-----	------	------	-----	-------	----	---------	------	---------	------	--------

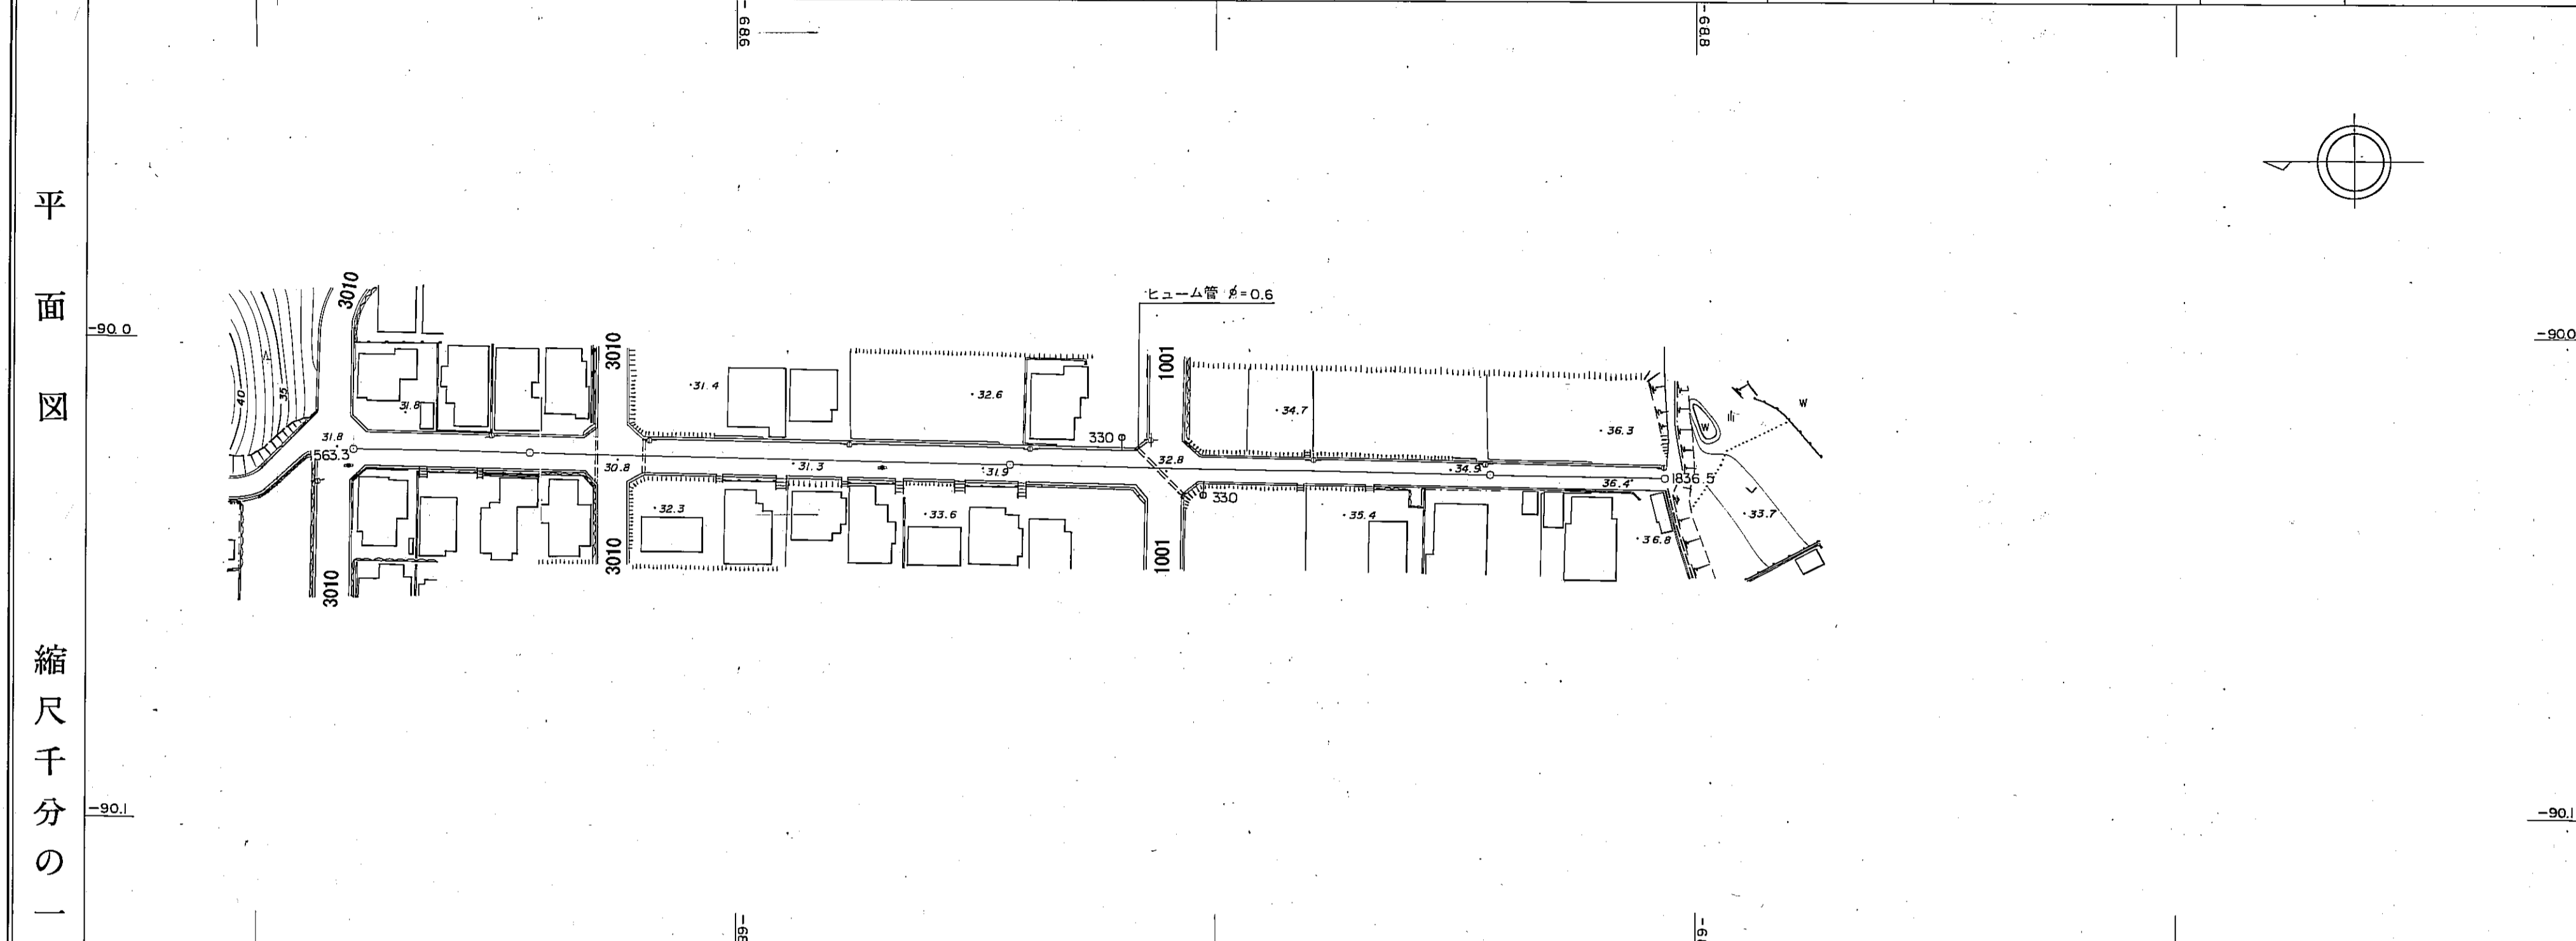

	区間	距離	追加距離	勾配	全幅員	車道	左側	右側	歩道	左側	右側	内側	左側	右側	溝	左側	右側	その他	路面	左側	右側	主要工作物
	56	0.0	1563.3		7.6	6.0	0.5	0.5		0.3	0.3											
	57	50.3	1613.6		7.6	6.0	0.5	0.5		0.3	0.3											
	58	7.1	1620.7		8.2	8.2	0.5	0.5		0.6	0.6											
	59	107.5	1728.2		8.2	8.2	0.5	0.5		0.6	0.6											
	60	8.0	1736.2		5.6	4.0	0.5	0.5		0.3	0.3											
	61	93.8	1830.0		5.6	4.0	0.5	0.5		0.3	0.3											
		6.5	1836.5		5.3	4.0	0.5	0.5		0.3	0.3											


南部町

# 道路台帳平面図

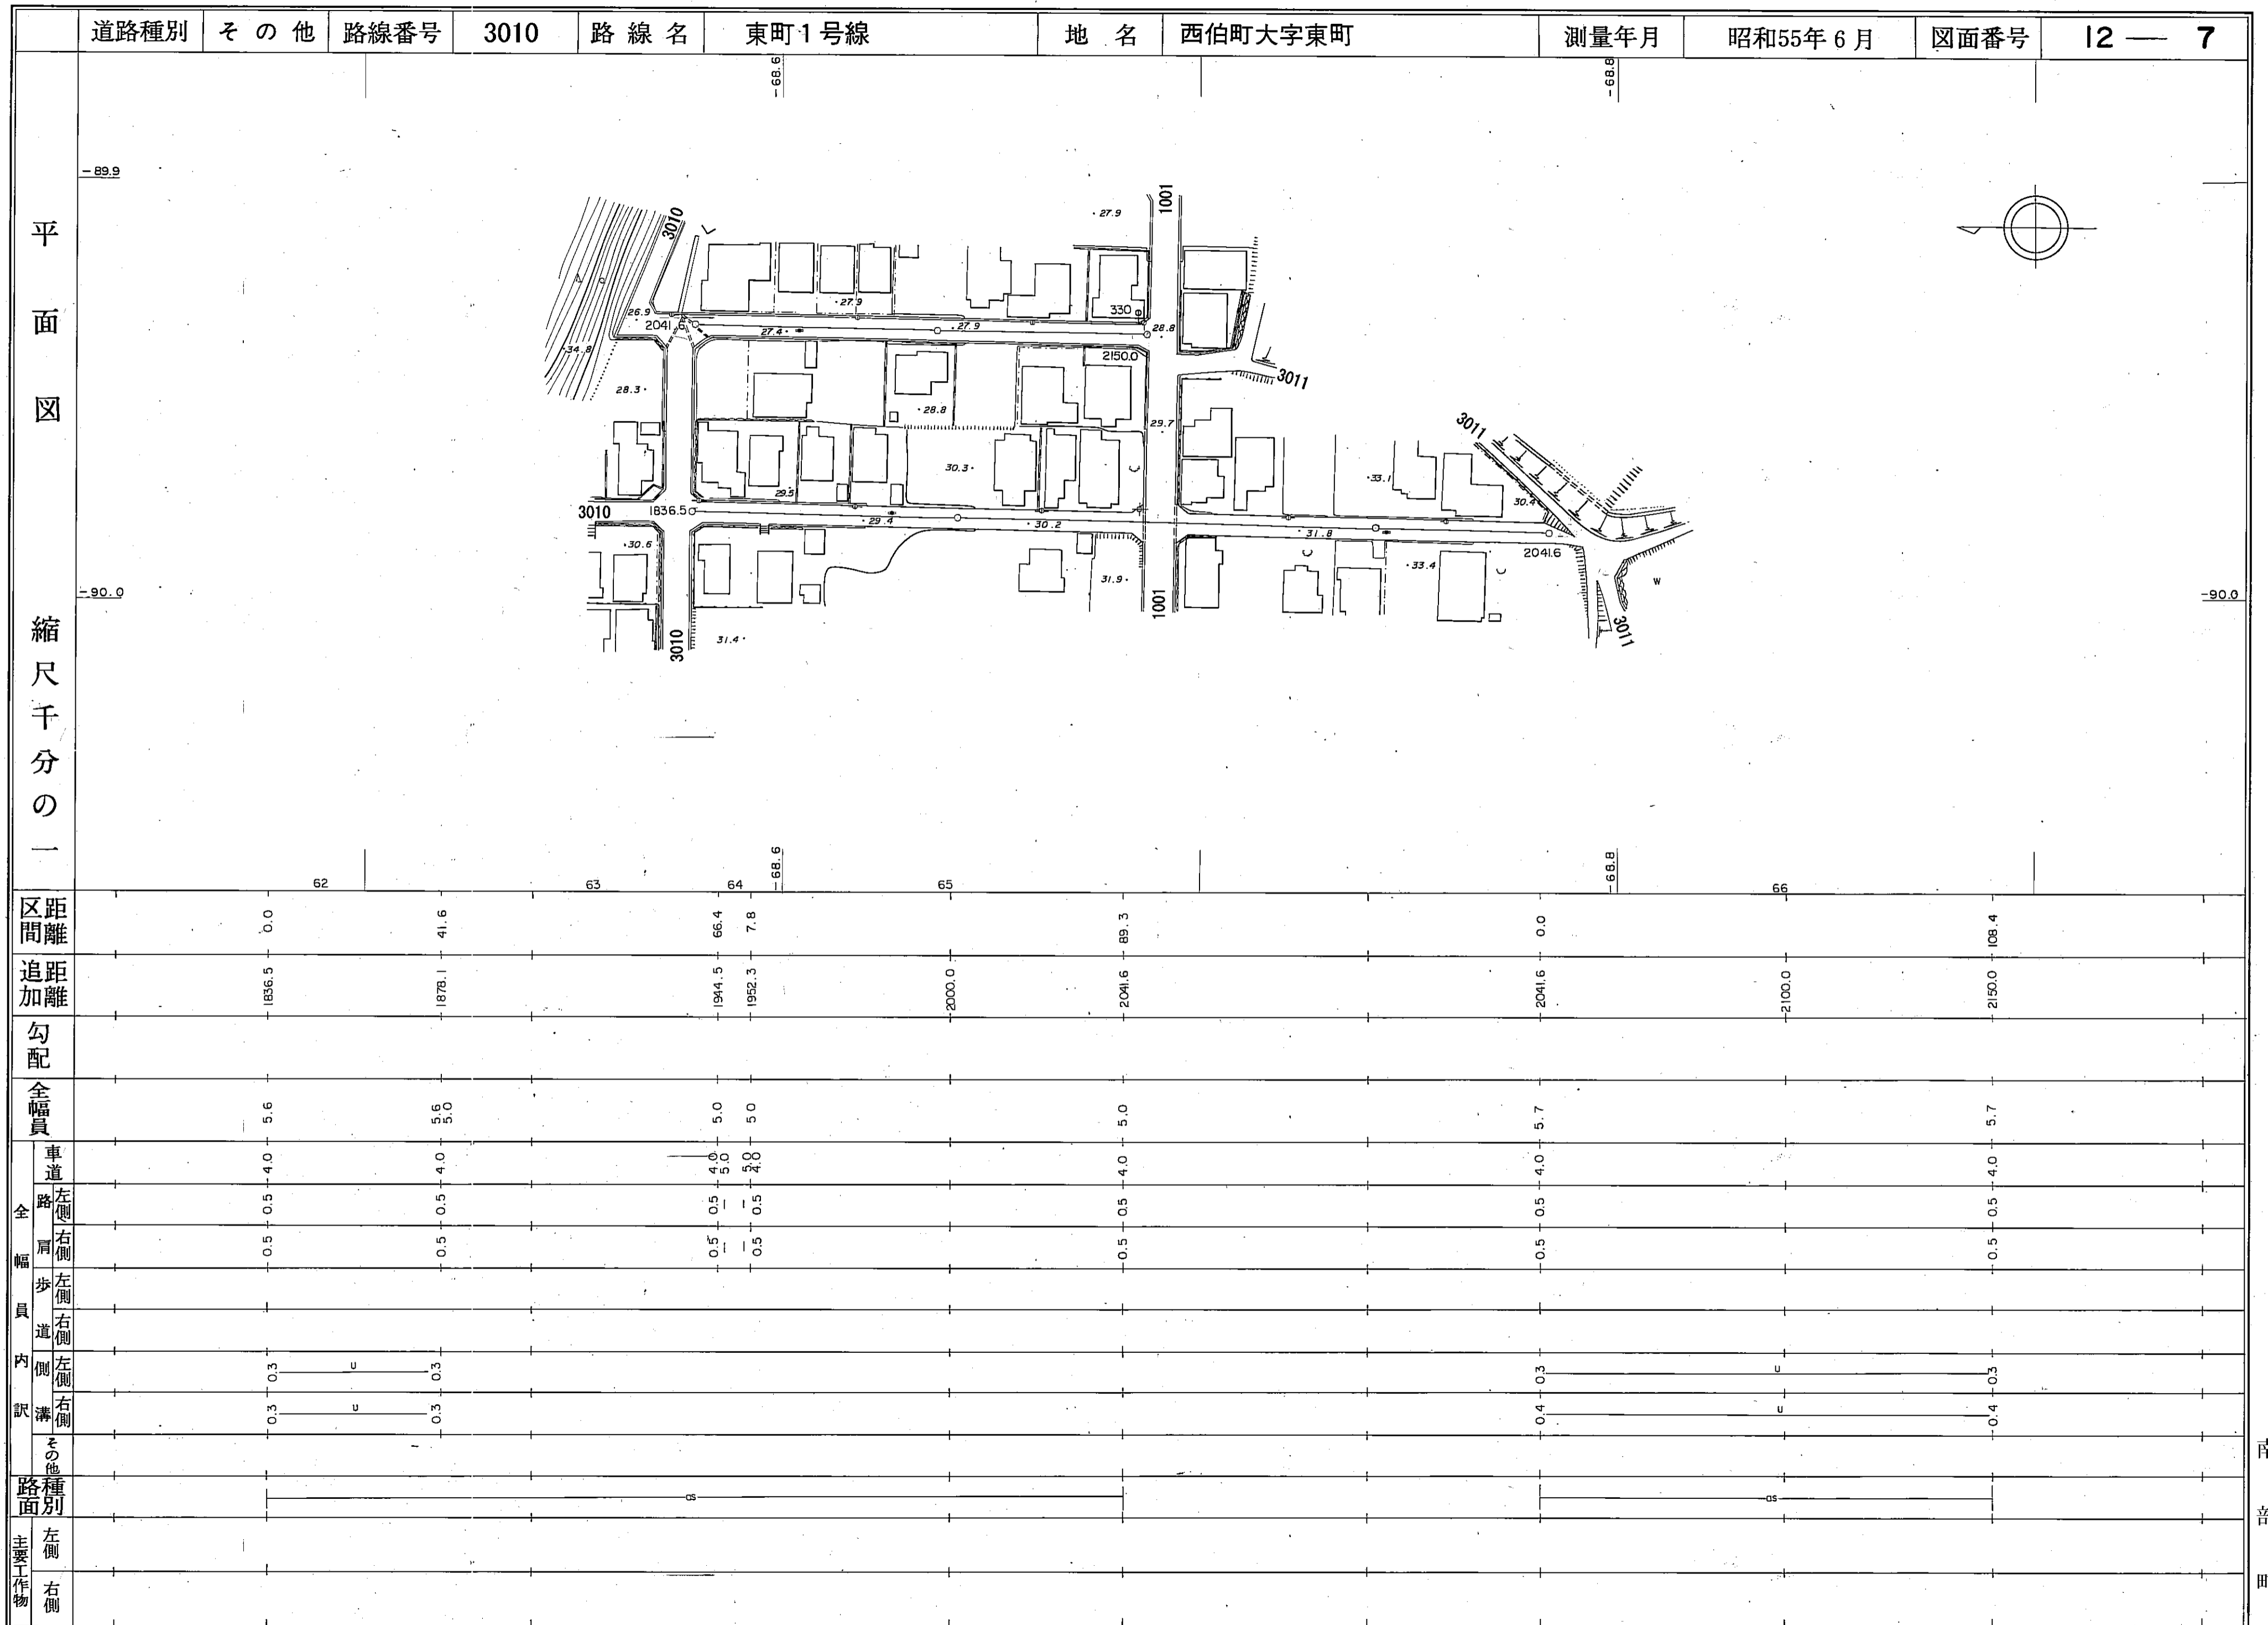

南部町

# 道路台帳平面図

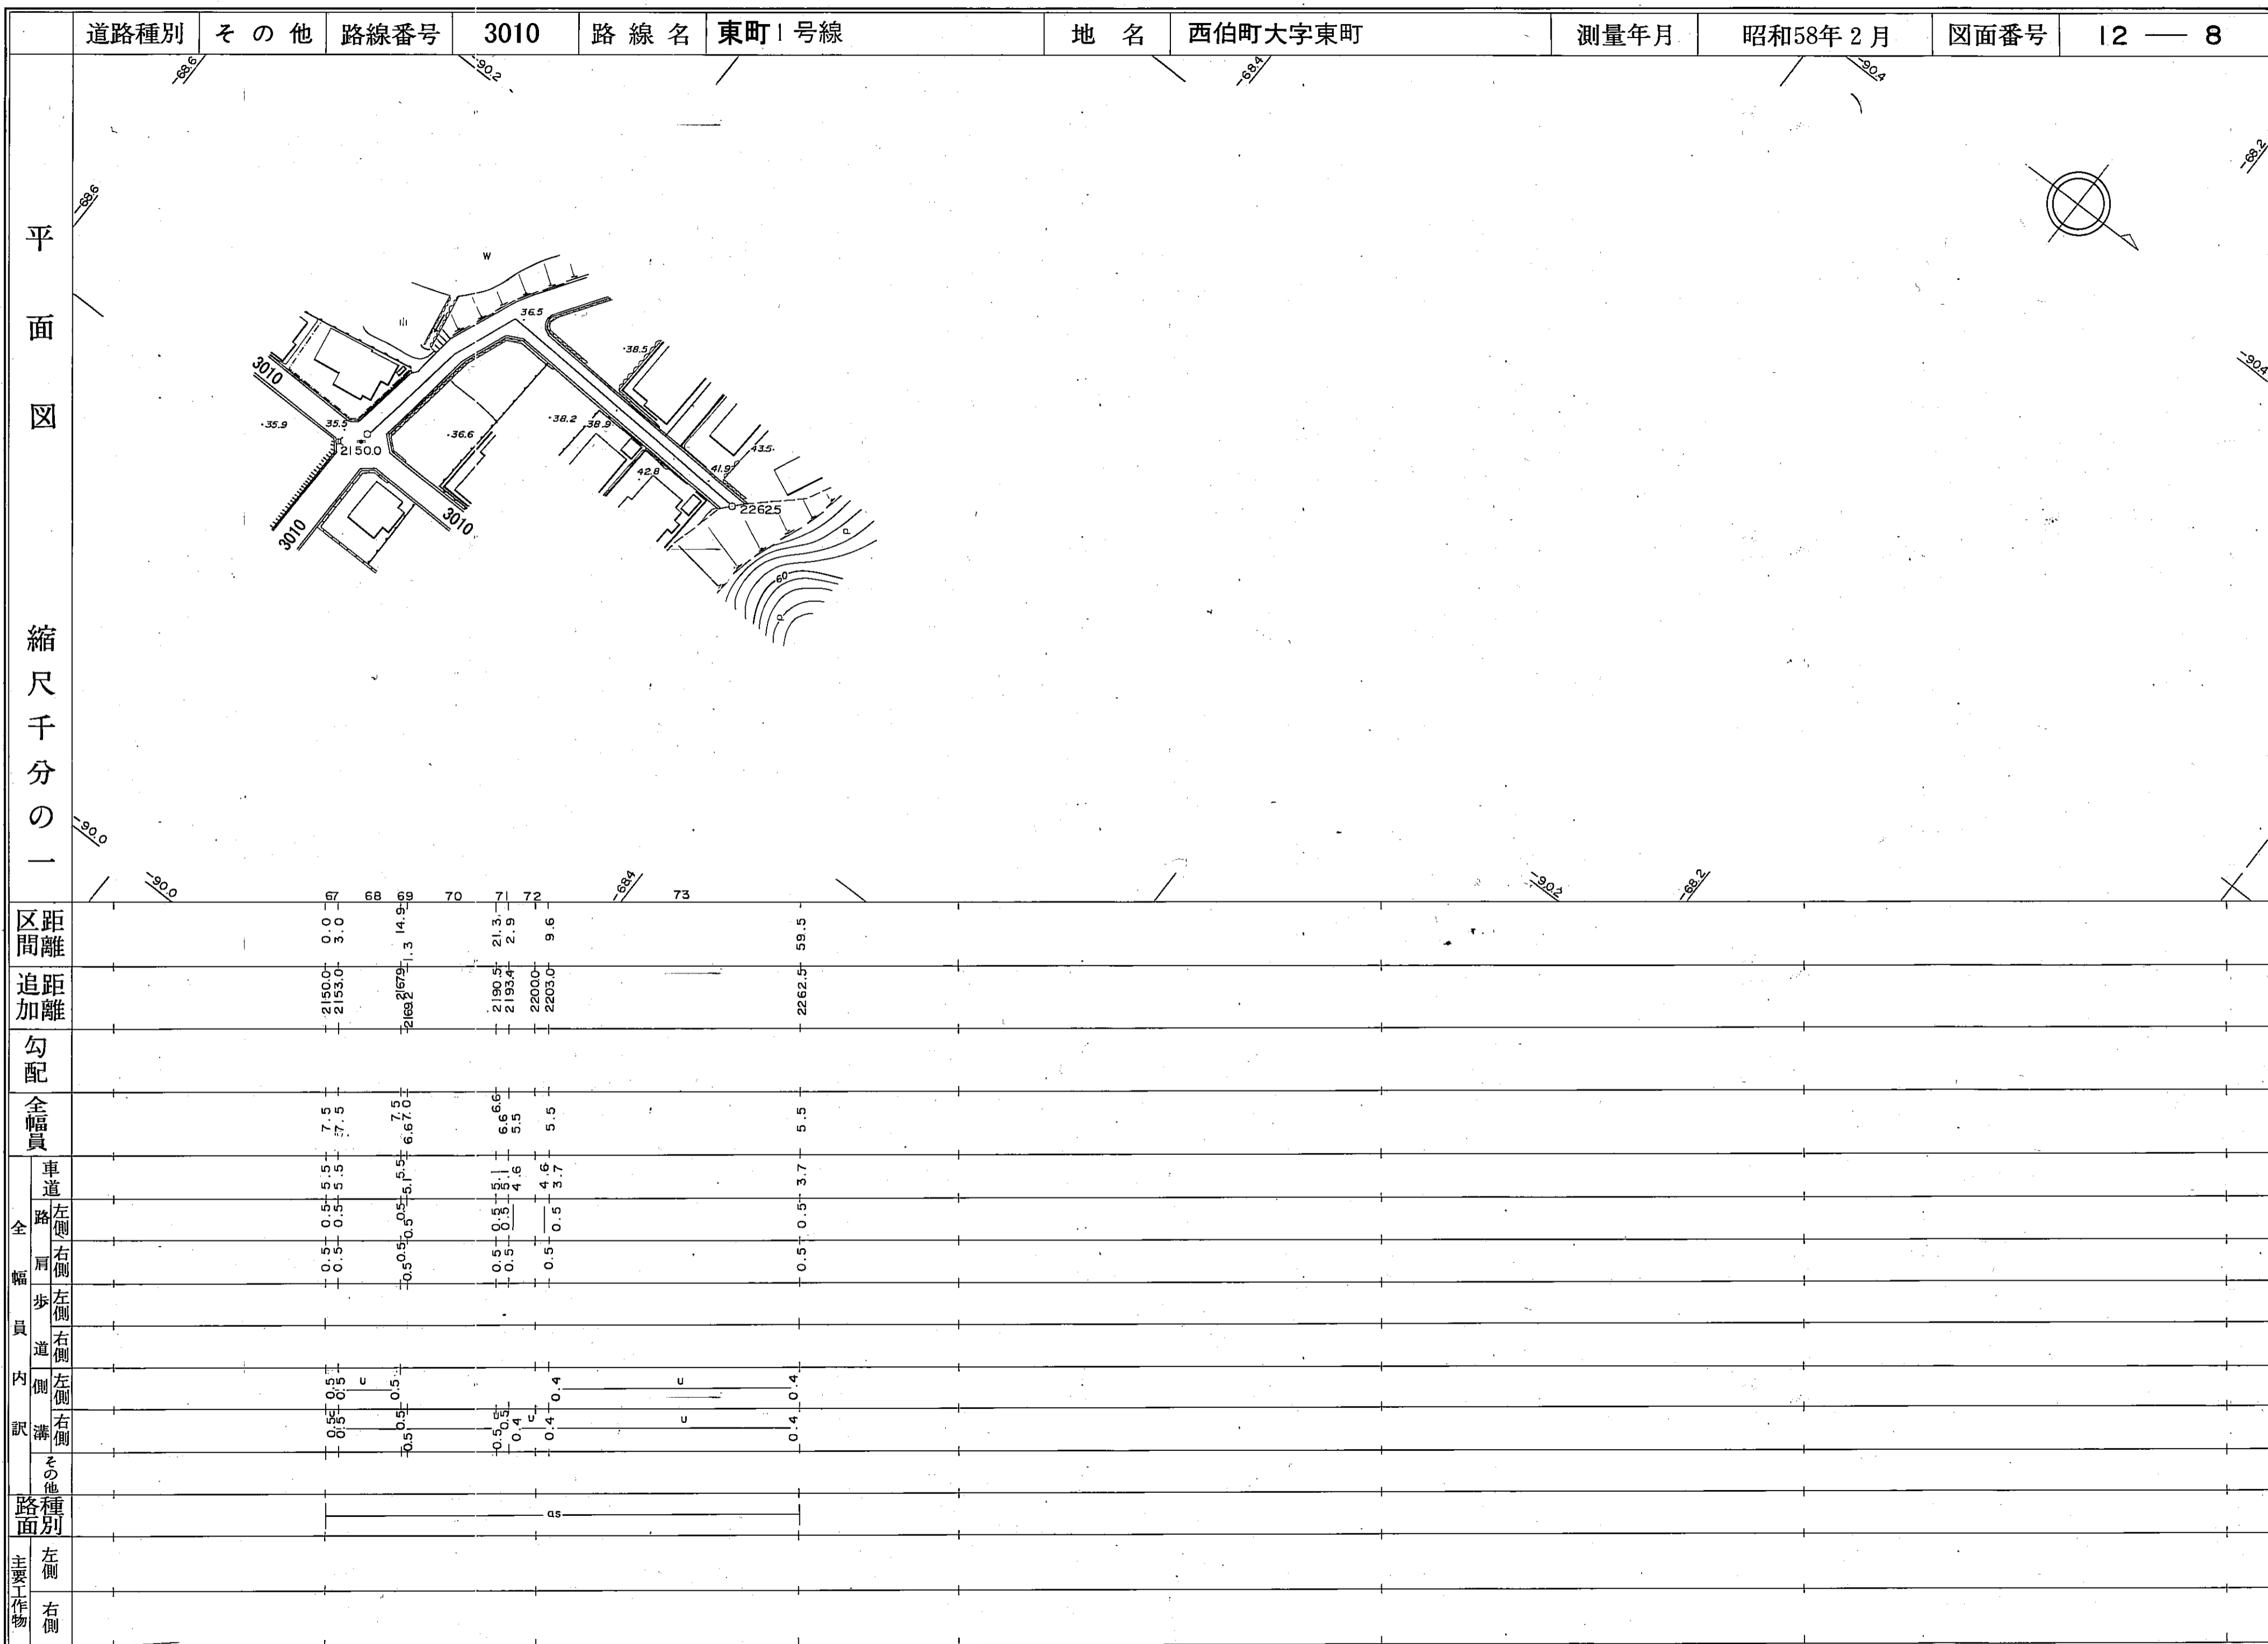


南部町



# 道路台帳平面図


道路種別	その他	路線番号	3010	路線名	東町1号線	地名	西伯町大字東町	測量年月	昭和58年2月	図面番号	12—9
------	-----	------	------	-----	-------	----	---------	------	---------	------	------

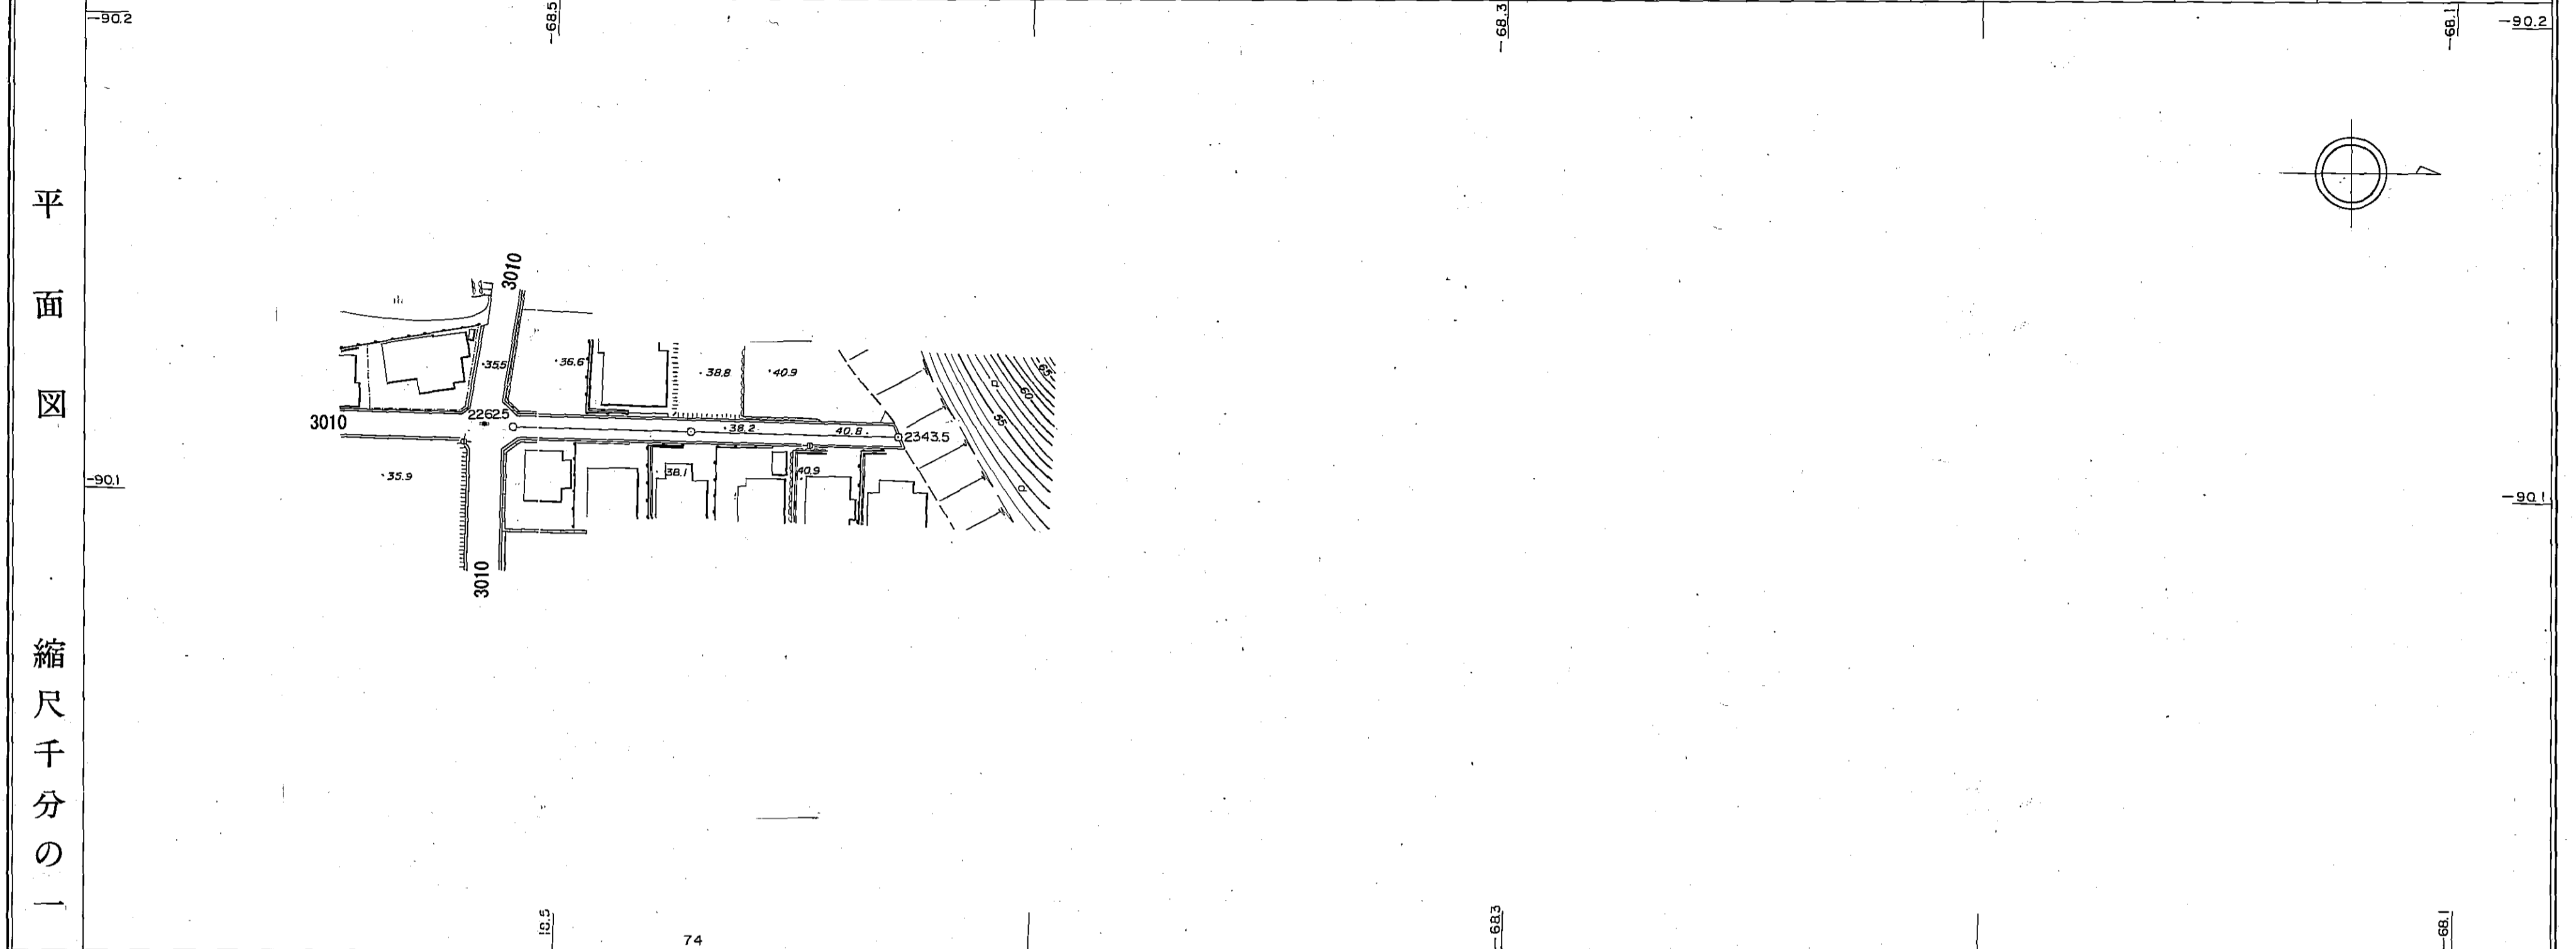

区間		0.0	81.0				
追加		2262.5	2300.0	2343.5			
勾配							
全幅員		5.4		5.4			
全幅員内訳	車道	3.6		3.6			
	路側	0.5		0.5			
内訳	歩道	0.5		0.5			
	溝	0.4		0.4			
路面							
主要工物							

# 道路台帳平面図

道路種別	その他	路線番号	3010	路線名	東町1号線	地名	西伯町大字東町	測量年月	昭和58年2月	図面番号	12 — 10
------	-----	------	------	-----	-------	----	---------	------	---------	------	---------

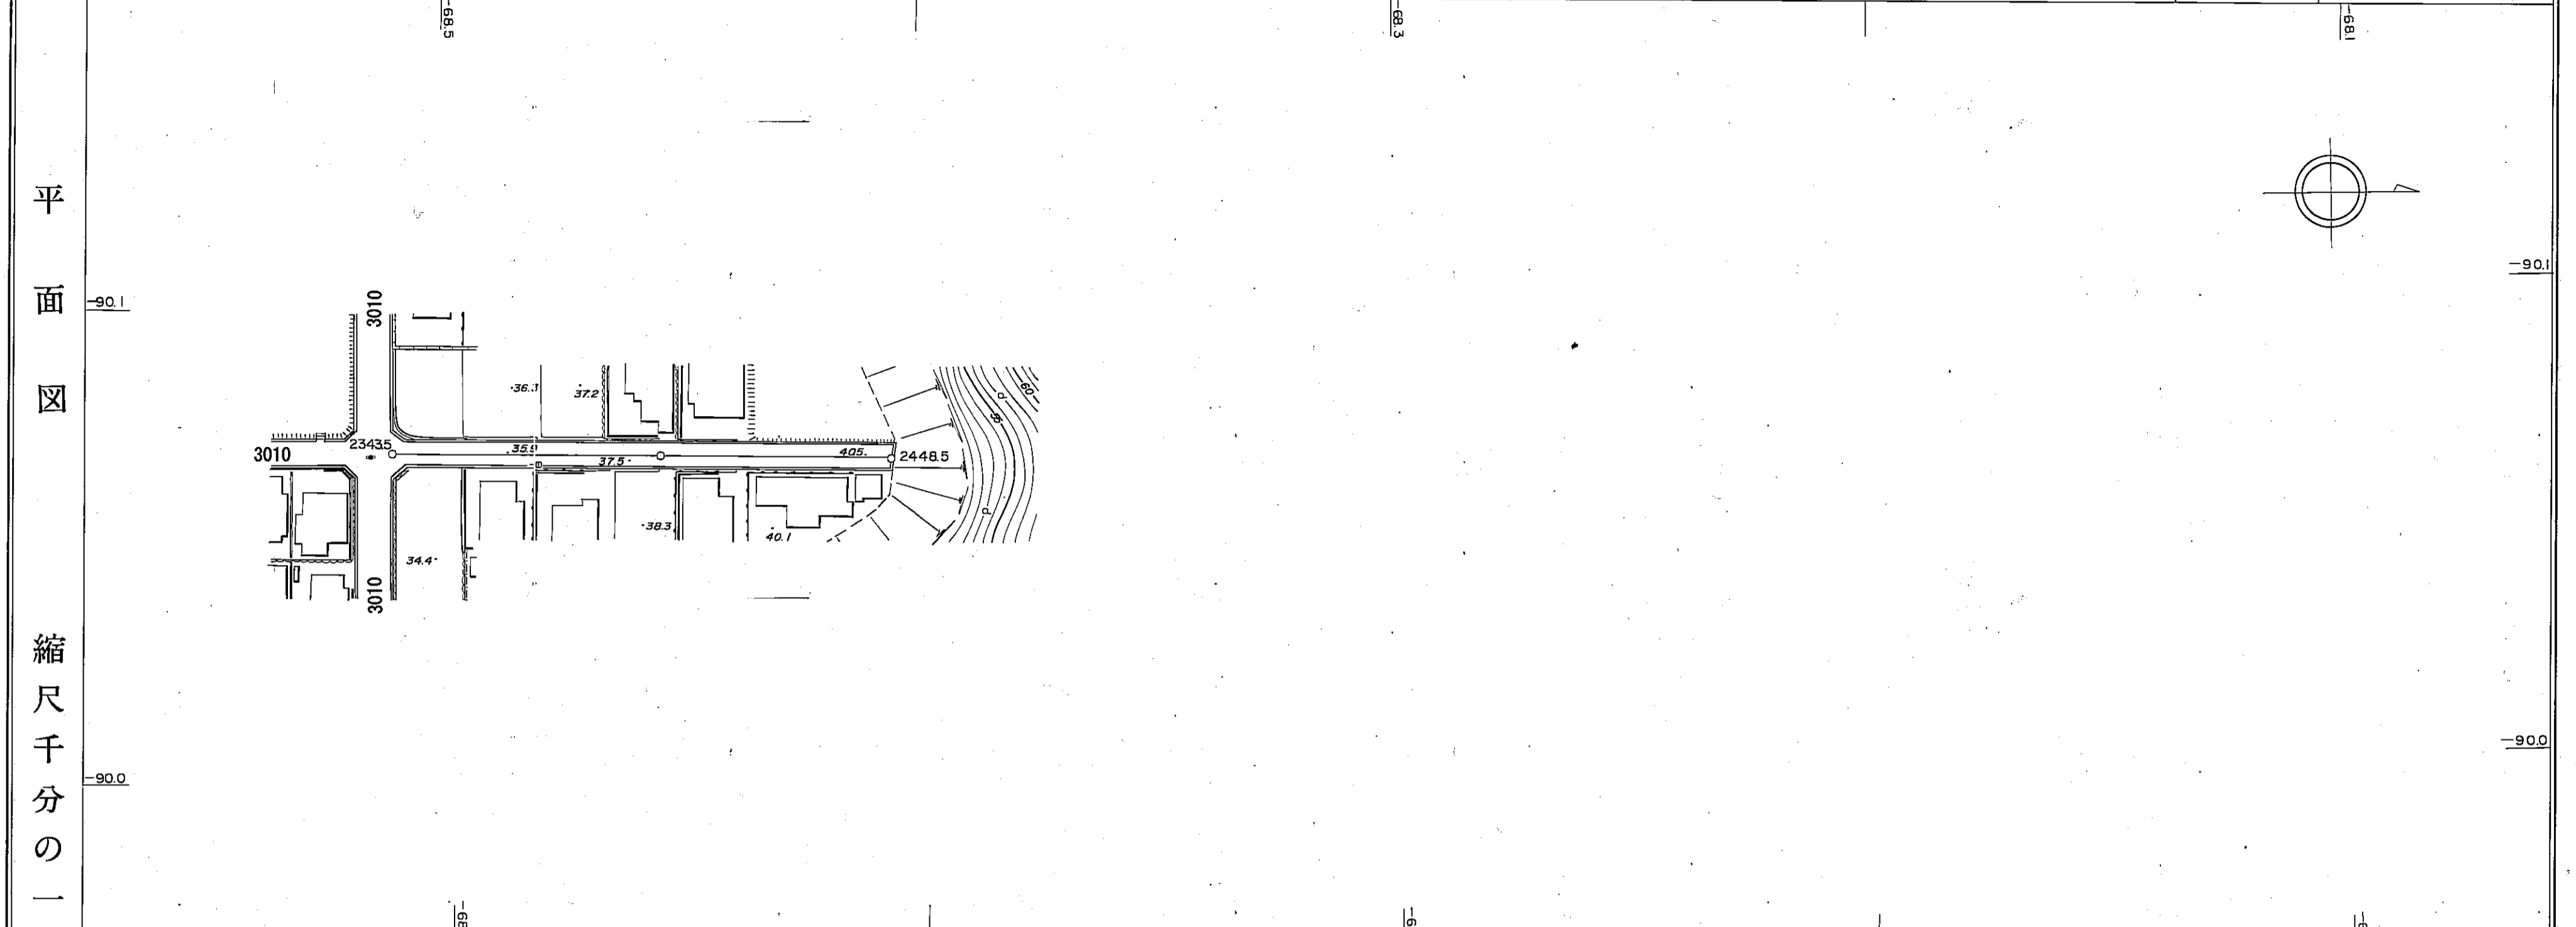


区間	距離	追距離	勾配	全幅員	車道	左側	右側	歩道	左側	右側	内側	外側	溝	左側	右側	その他	路面	種別	左側	右側	主要	工作物	
	75	0.0		5.5	3.7	0.5	0.5	0.5	0.4	0.4	0.4	0.4	0.4										
	23435	23463		5.5	3.7	0.5	0.5	0.5	0.4	0.4	0.4	0.4	0.4										
	2394.8	2400.0		5.5	3.7	0.5	0.5	0.5	0.4	0.4	0.4	0.4	0.4										
	2448.5	2400.0		5.5	3.7	0.5	0.5	0.5	0.4	0.4	0.4	0.4	0.4										

# 道路台帳平面図

道路種別	その他	路線番号	3010	路線名	東町1号線	地名	西伯町大字東町	測量年月	昭和58年2月	図面番号	12—11
------	-----	------	------	-----	-------	----	---------	------	---------	------	-------

平面図

縮尺千分の一

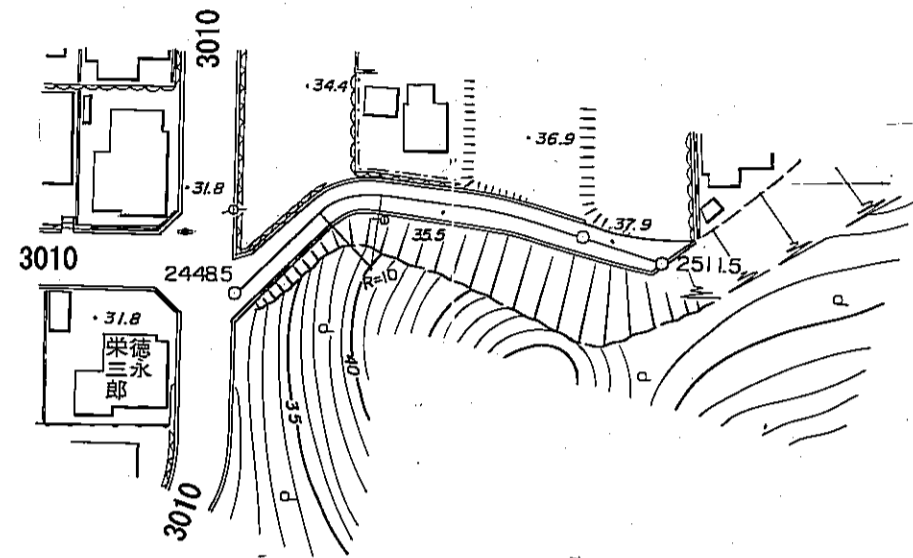

区間	距離	追加距離	勾配	全幅員	全幅員内訳								
					車道	左側路肩	右側路肩	左側歩道	右側歩道	内側溝	右側溝	その他	
78	0.0	2448.5	31.0	4.8	3.0	0.5	0.5	0.4	0.4				
79	5.0	2453.5	13.8%	4.8	3.0	0.5	0.5	0.4	0.4				
589	15.0	2468.5		4.4	2.6	0.5	0.5	0.4	0.4				
80	4.8	2483.3	35.5	4.8	3.0	0.5	0.5	0.4	0.4				
81	16.7	2500.0	10.6%	4.8	3.0	0.5	0.5	0.4	0.4				
82	1.3	2501.3	37.9	4.5	3.1	0.5	0.5	0.4	0.4				
83	102.8	2511.5		4.5	3.1	0.5	0.5	0.4	0.4				



南部町

# 道路台帳平面図

道路種別	その他	路線番号	3010	路線名	東町1号線	地名	西伯町大字東町	測量年月	昭和58年2月	図面番号	12 — 12
------	-----	------	------	-----	-------	----	---------	------	---------	------	---------

平面図

縮尺千分の一

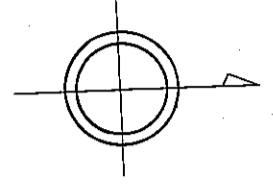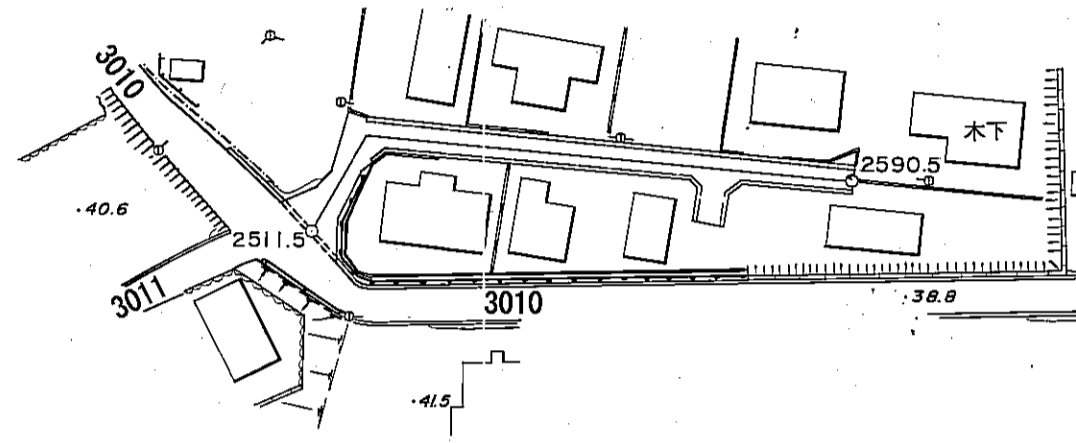

区間	距離	0.0	4.0	6.5	14.7								
	追距離	2511.5	2569.3	2575.8	2590.5								
全幅員	全幅員	4.3	4.1	4.1	4.1								
	車道	3.3	3.0	3.0	3.0								
全幅員	左側	0.5	0.5	0.5	0.5								
	右側	0.5	0.5	0.5	0.5								
内訳	歩道	0.5	0.5	0.5	0.5								
	車道	0.5	0.5	0.5	0.5								
内訳	左側	0.5	0.5	0.5	0.5								
	右側	0.5	0.5	0.5	0.5								
路面	左側	0.5	0.5	0.5	0.5								
	右側	0.5	0.5	0.5	0.5								

南部町