


道路台帳平面図

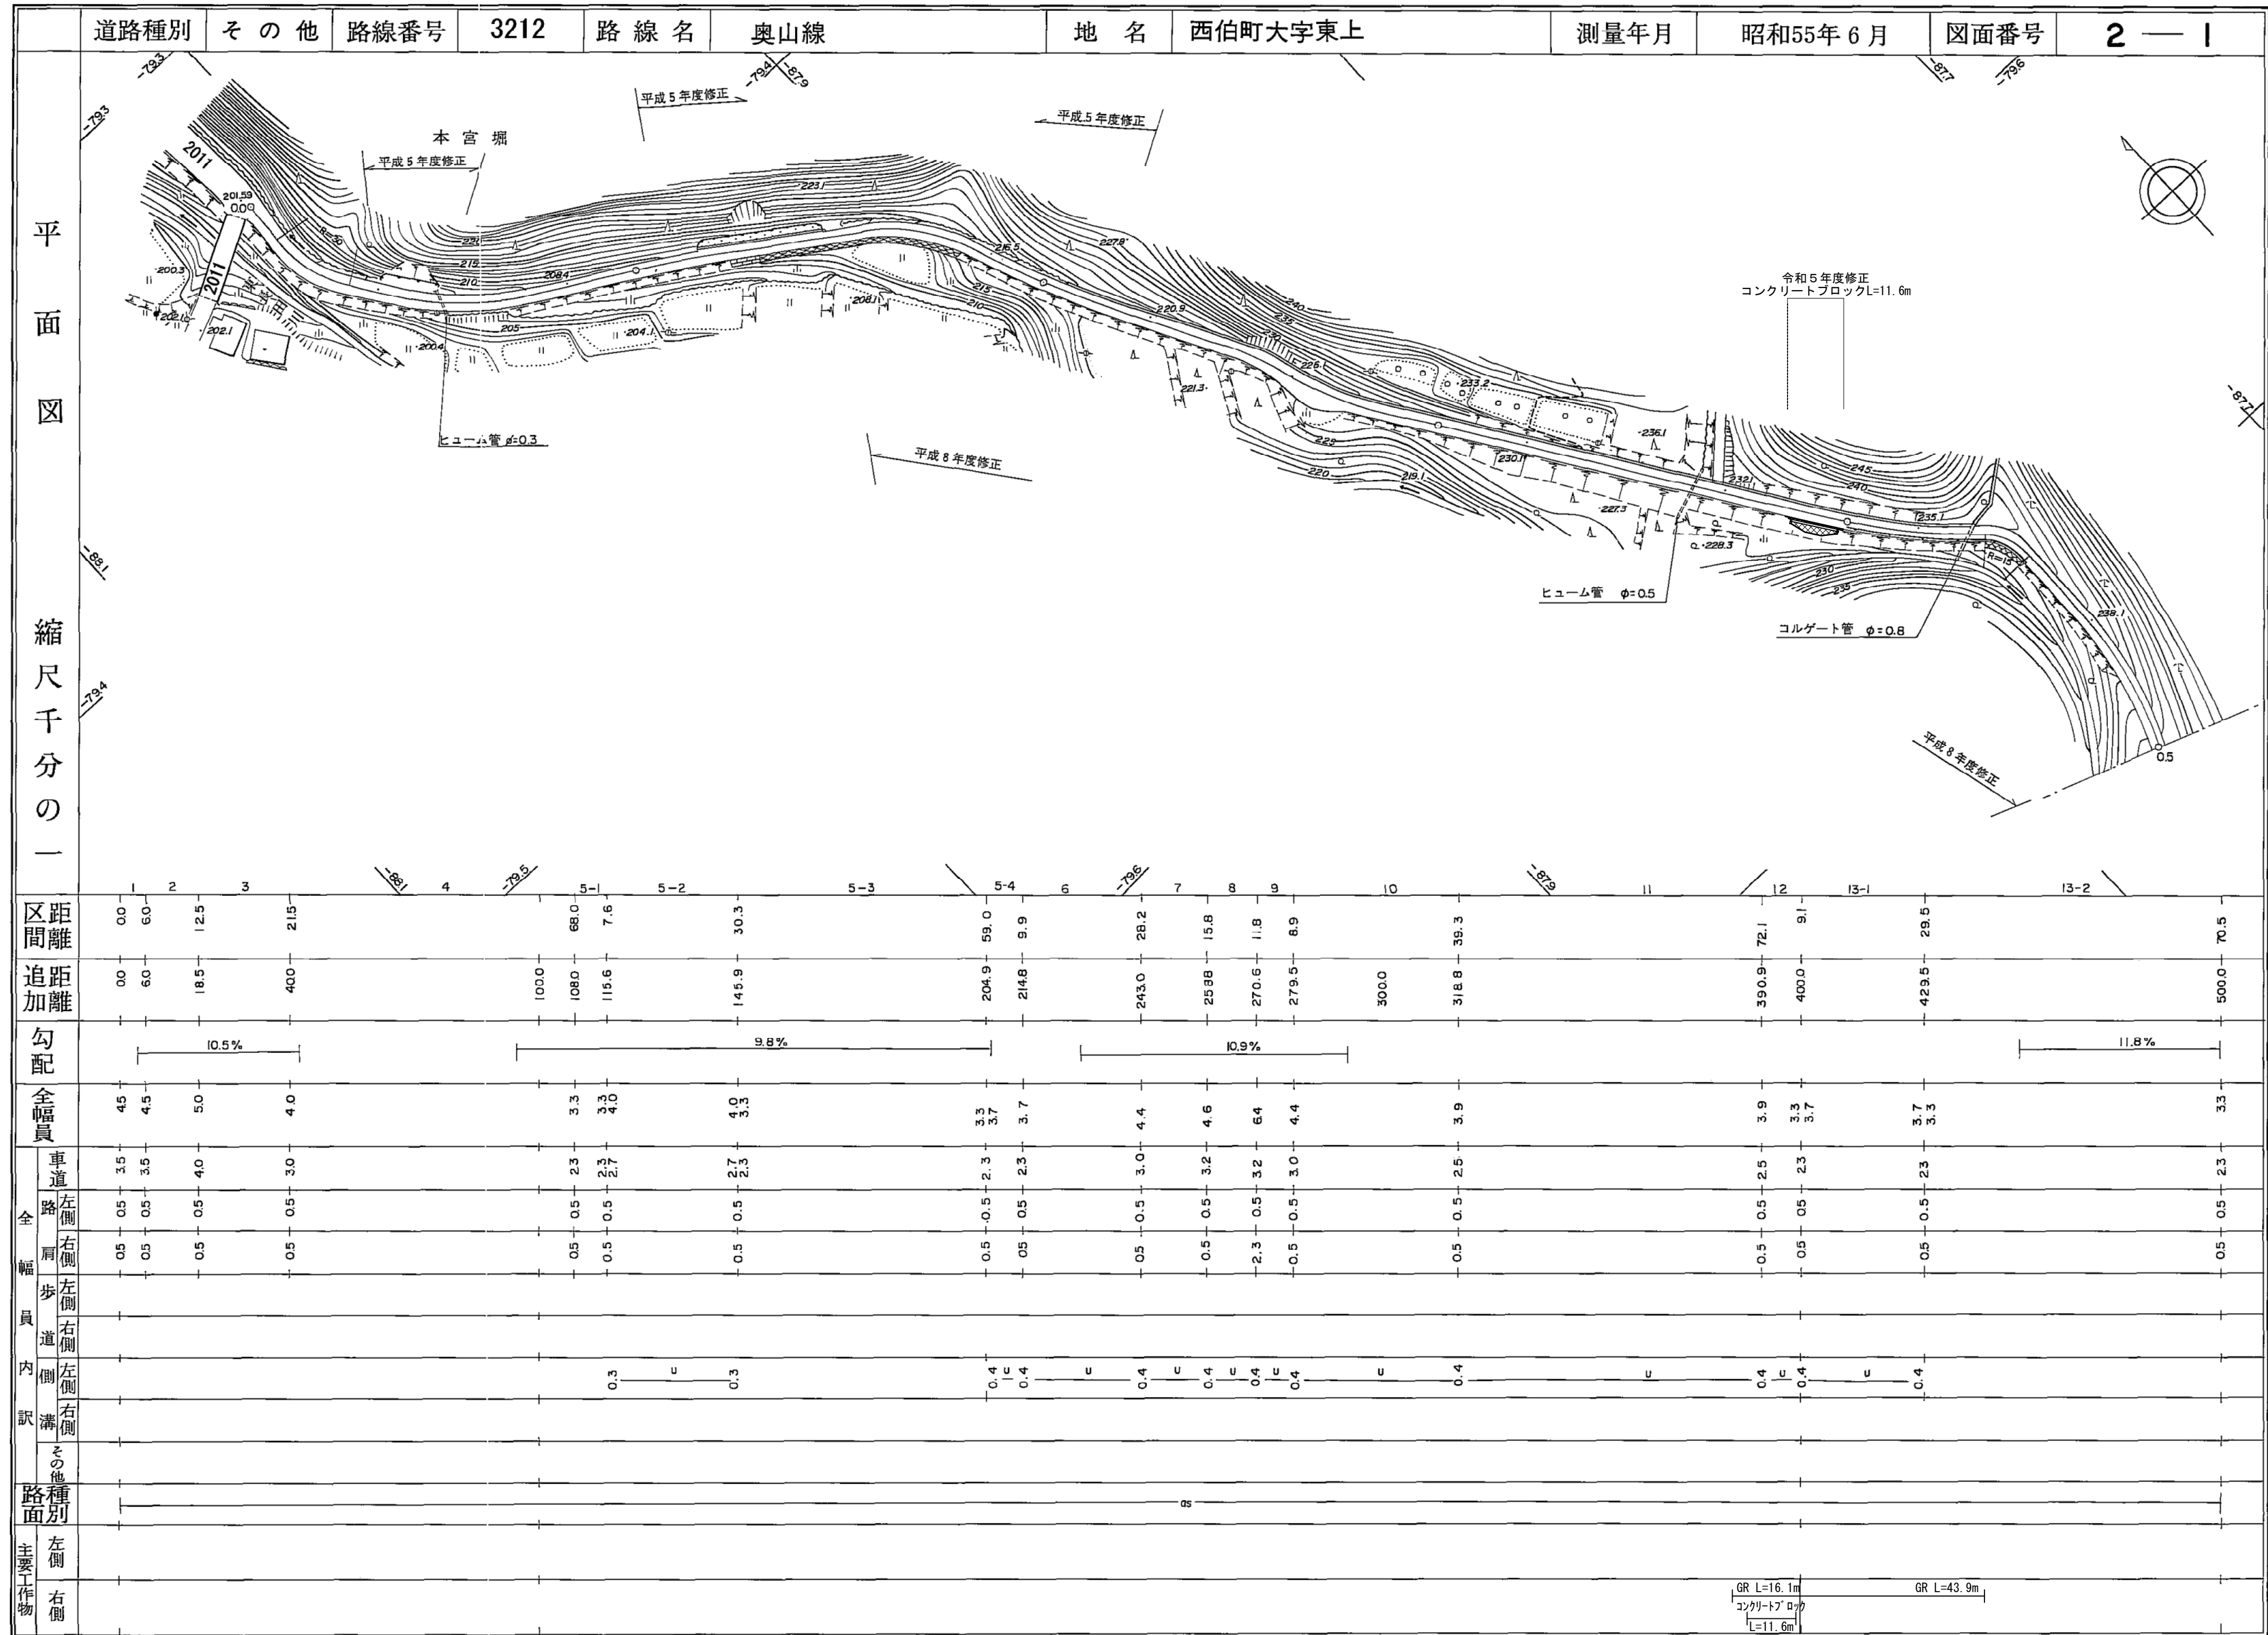

南部町

道路台帳平面図

道路種別		その他		路線番号		3212		路線名		奥山線		地名		西伯町大字東上		測量年月		昭和55年6月		図面番号		2 — 2	
平面図 縮尺千分の一 鎌倉 奥山英壽 0.5 245.5 247.8 243.1 242.4 247.8 0.523.4 14 15 16 17 18 0.0 4.5 2.7 6.4 5.9 3.3 500.0 504.5 507.2 513.6 519.5 523.4 11.8% 3.3 3.3 5.0 7.5 5.5 6.0 2.3 0.5 0.5 0.5 0.5 0.5 2.3 0.5 0.5 0.5 0.5 0.5 2.5 0.5 0.5 0.5 0.5 0.5 2.5 0.5 0.5 0.5 0.5 0.5 4.5 0.5 0.5 0.5 0.5 0.5 0.5 0.5 0.5																							