


道路台帳平面図

路線名	掛相線支-1	路線番号	3369	地名	南部町掛相	調整年月	令和8年1月	道路種別	その他	図面番号	1-1
-----	--------	------	------	----	-------	------	--------	------	-----	------	-----

平面図

縮尺千分の一

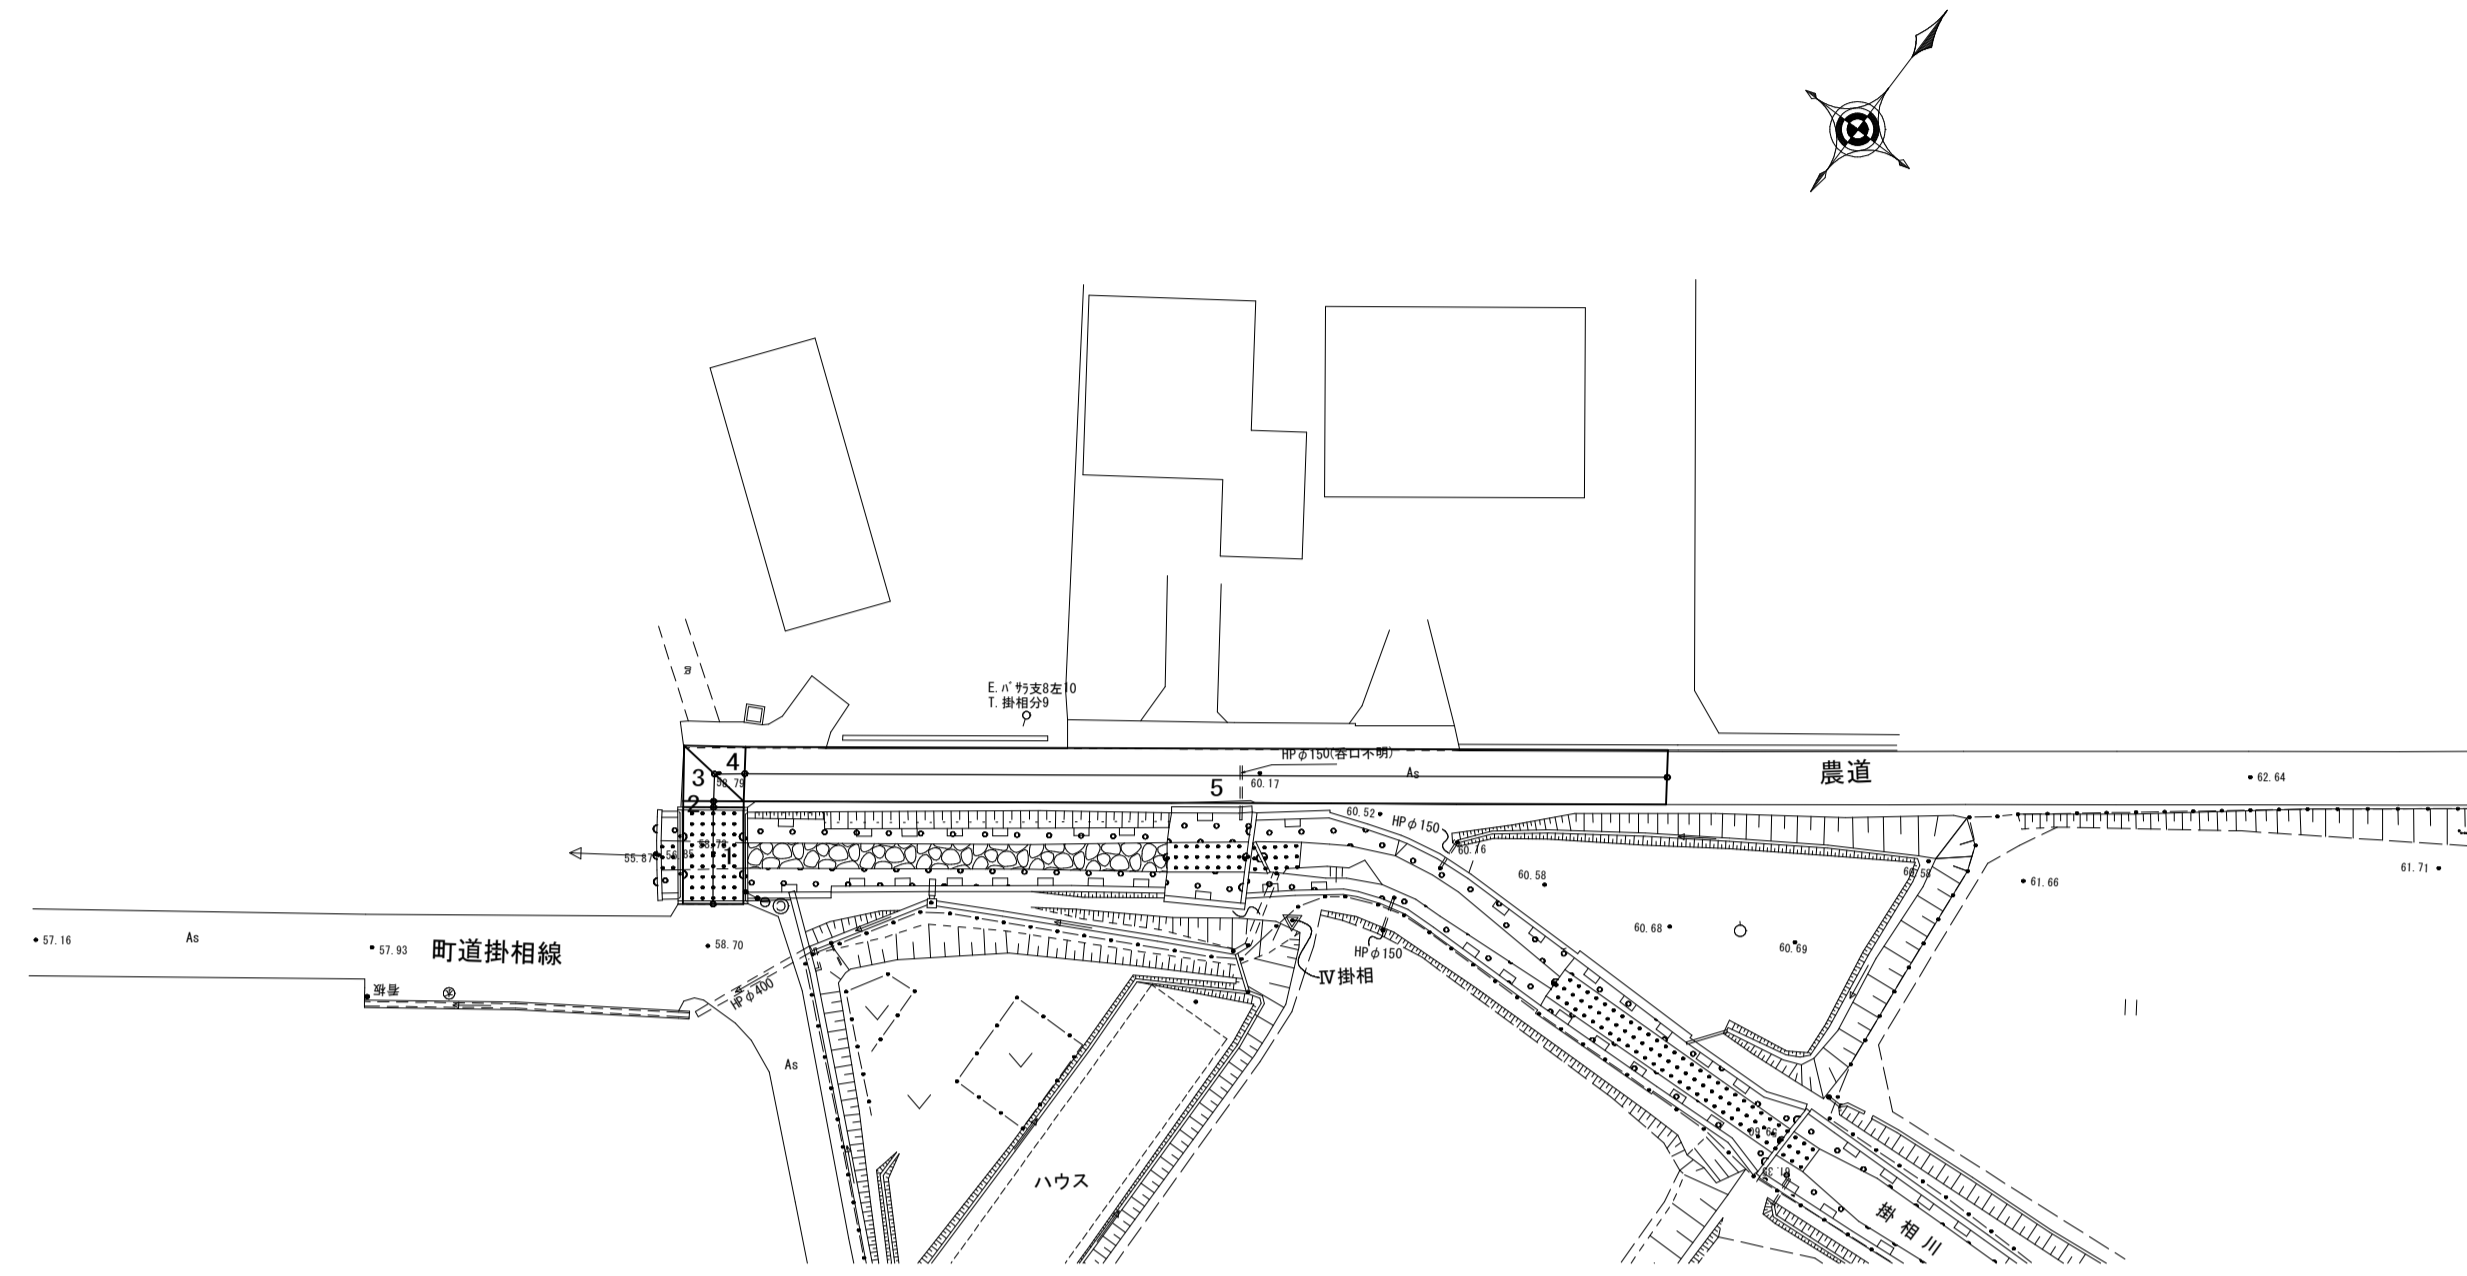

区割番号	1	2	3	4	5		
単距離	0.0	0.0	0.0	2.0	61.0		
追加距離	0.0	0.0	0.0	10.6	71.6		
曲線							
勾配							
全幅	4.0	4.0	4.0	3.6			
幅員内訳	車道	3.5	3.0	2.6		2.6	
	路	左	0.25	0.25	0.5		0.5
		右	0.25	0.25	0.5		0.5
	歩道	左					
		右					
	溝	左					
右							
路面種類	Co	As					
主要工作物	左						
	右						

南部町