


# 道 路 台 帳

路線名	種 本 線 支 - 2	路線番号	3231	地名	調整年月	昭和62年11月	道路種別	その他	図面番号	1-1
-----	-------------	------	------	----	------	----------	------	-----	------	-----

平面図

縮尺五百分之一

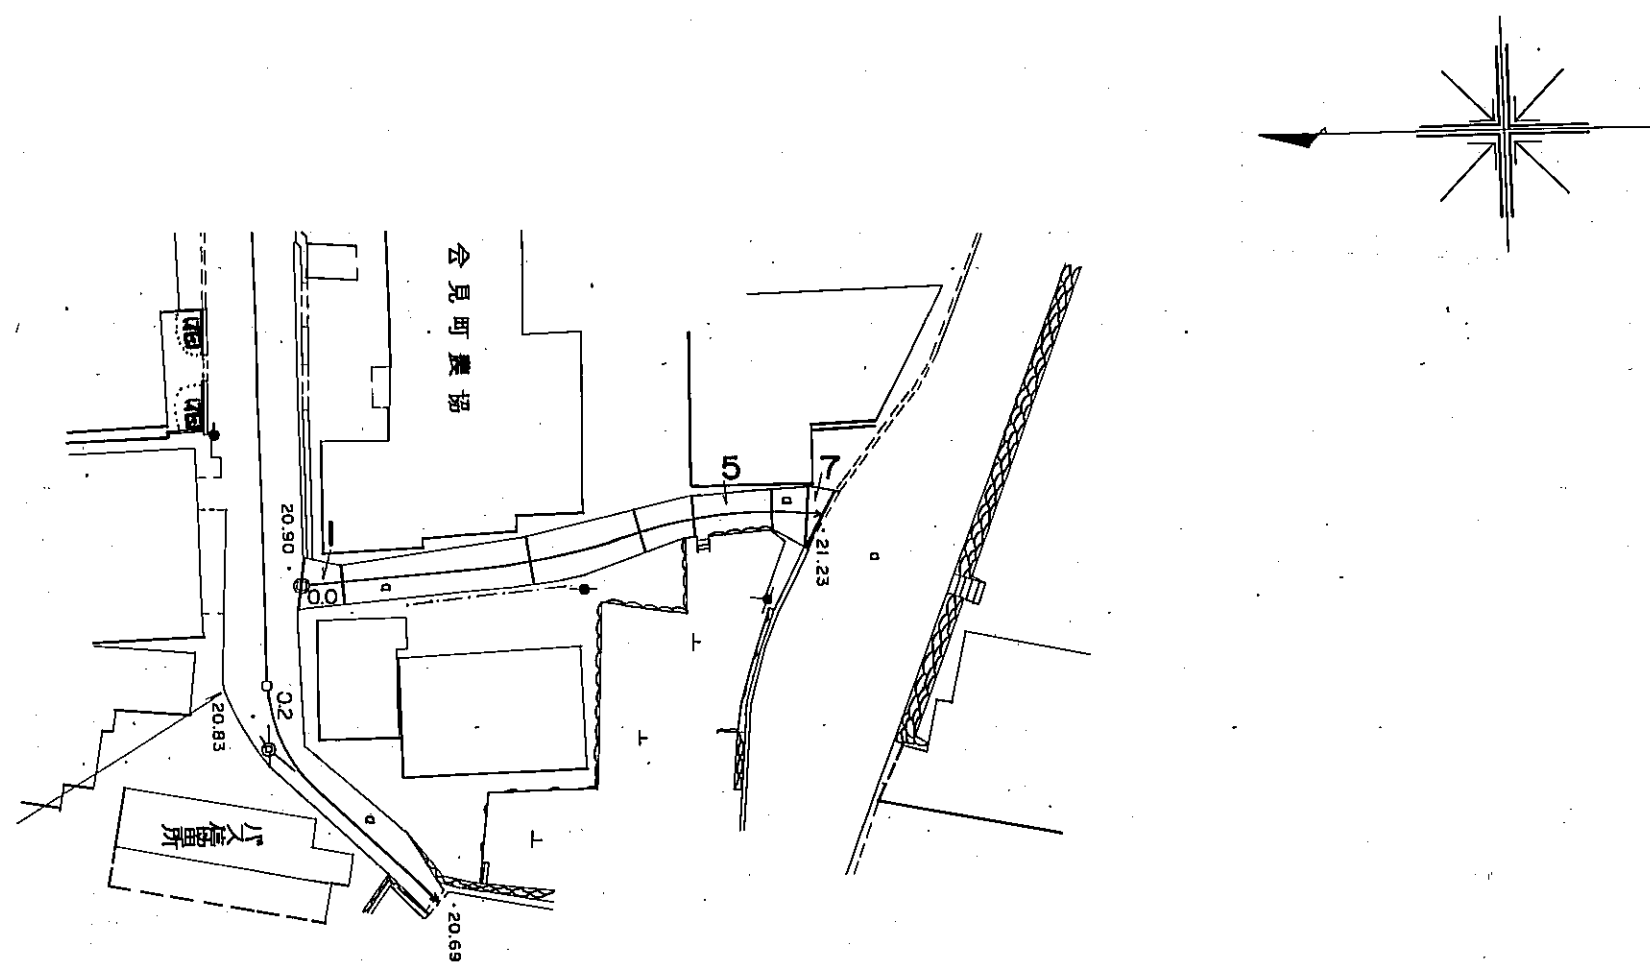

区割番号	1	2	3	4	5	6	7
単距離	0.0	2.7	12.4	7.4	9.6	5.3	1.9
追加距離	0.0	2.7	11.5	20.1	29.7	35.0	36.9
曲 線							
勾 配							
幅員内訳	車道	2.6	2.2	2.9	2.7	2.7	4.0
	道路	2.5	2.2	1.9	1.7	1.7	1.0
	歩道左						
	歩道右						
	側溝						
総幅員	3.6	3.5	2.9	2.7	2.7	4.3	
路面種類							
主要工作物							

南部町