


道 路 台 帳

路線名	宮前田園線	路線番号	3328	地名		調整年月	平成20年 3月	道路種別	その他	図面番号	1-1
-----	-------	------	------	----	--	------	----------	------	-----	------	-----

平面図

縮尺千分の一

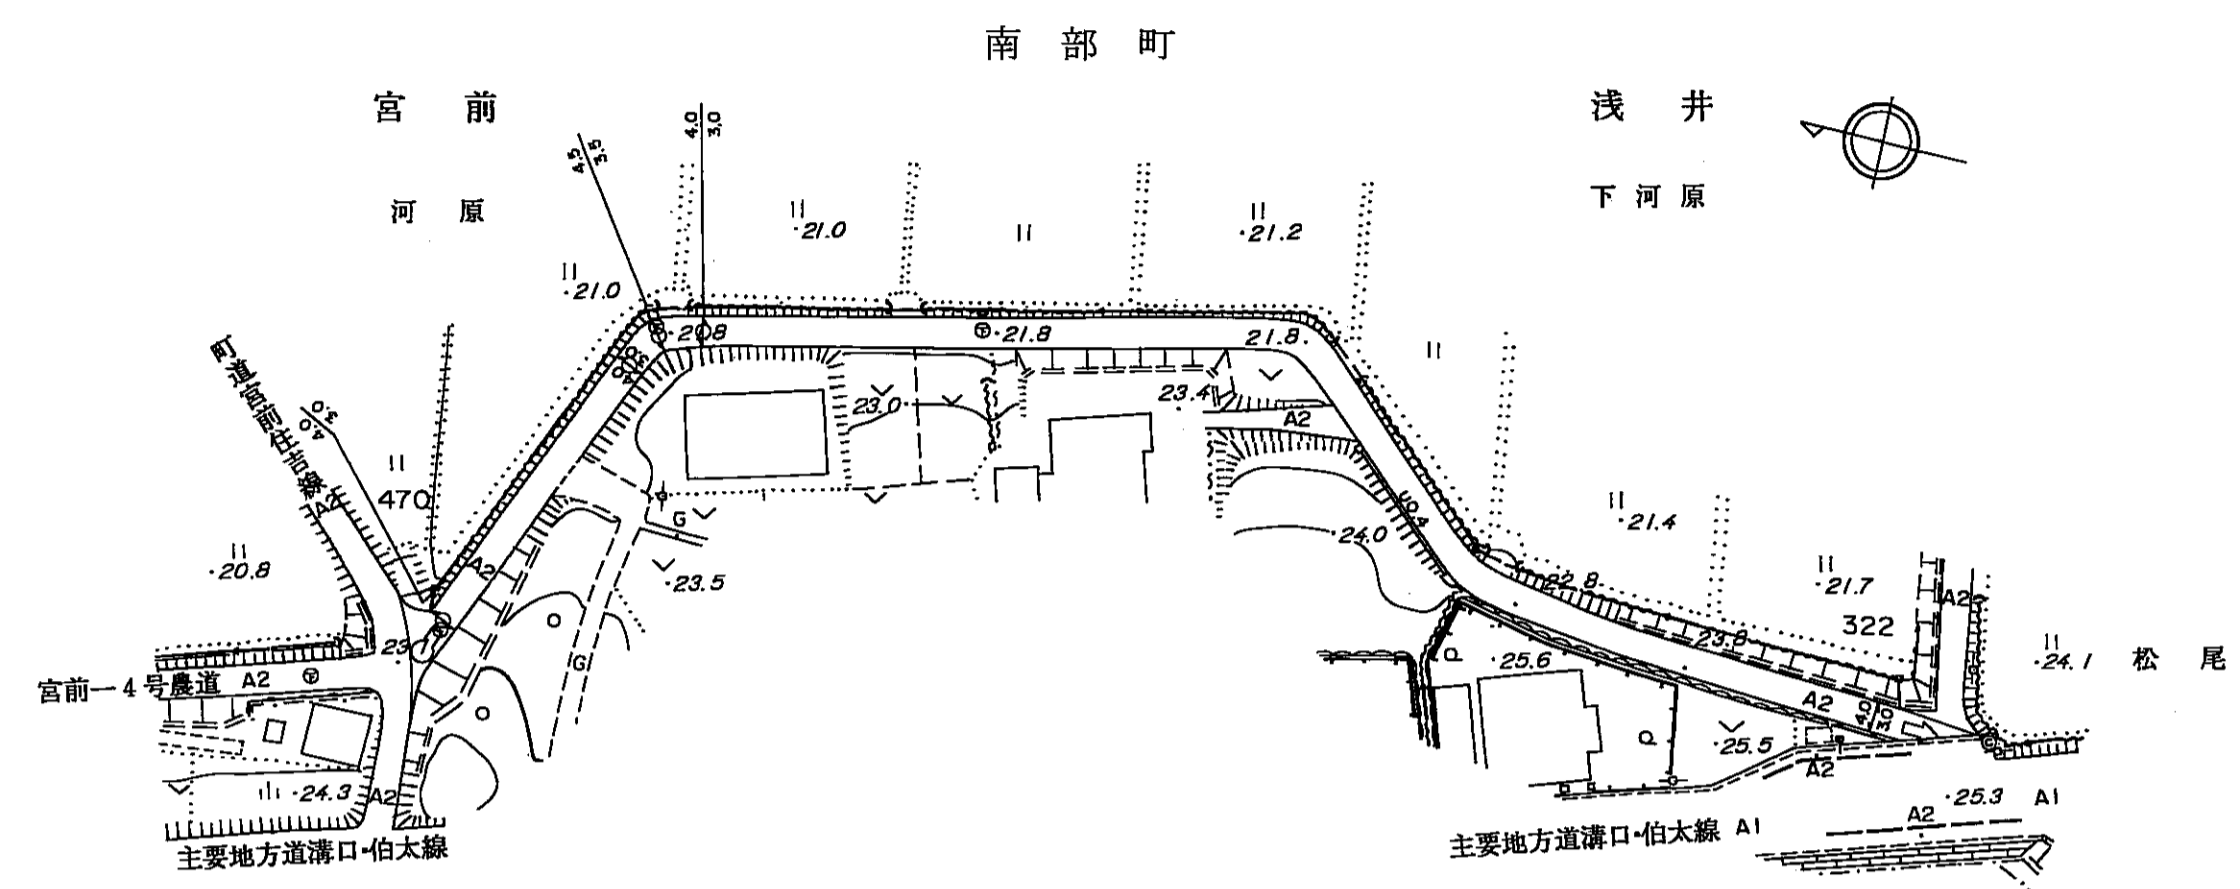

区割番号	1	2	3	4	5							
単距離	0.00	6.70	41.80	5.30	6.00						184.00	
追加距離	0.00	6.70	48.50	53.80	59.80						243.80	
曲線			R=10			R=10		R=20				
勾配												
全幅	7.60	4.00	4.00	4.50	4.00						4.00	
幅員内訳	車道	6.50	3.00	3.50	3.00						3.00	
	路肩	左	0.50	0.50	0.50	0.50						0.50
		右	0.50	0.50	0.50	0.50						0.50
	歩道	左										
		右										
	側溝	左										
		右										
その他												
路面種類	A											
主要工作物	左											
	右											

南 部 町