


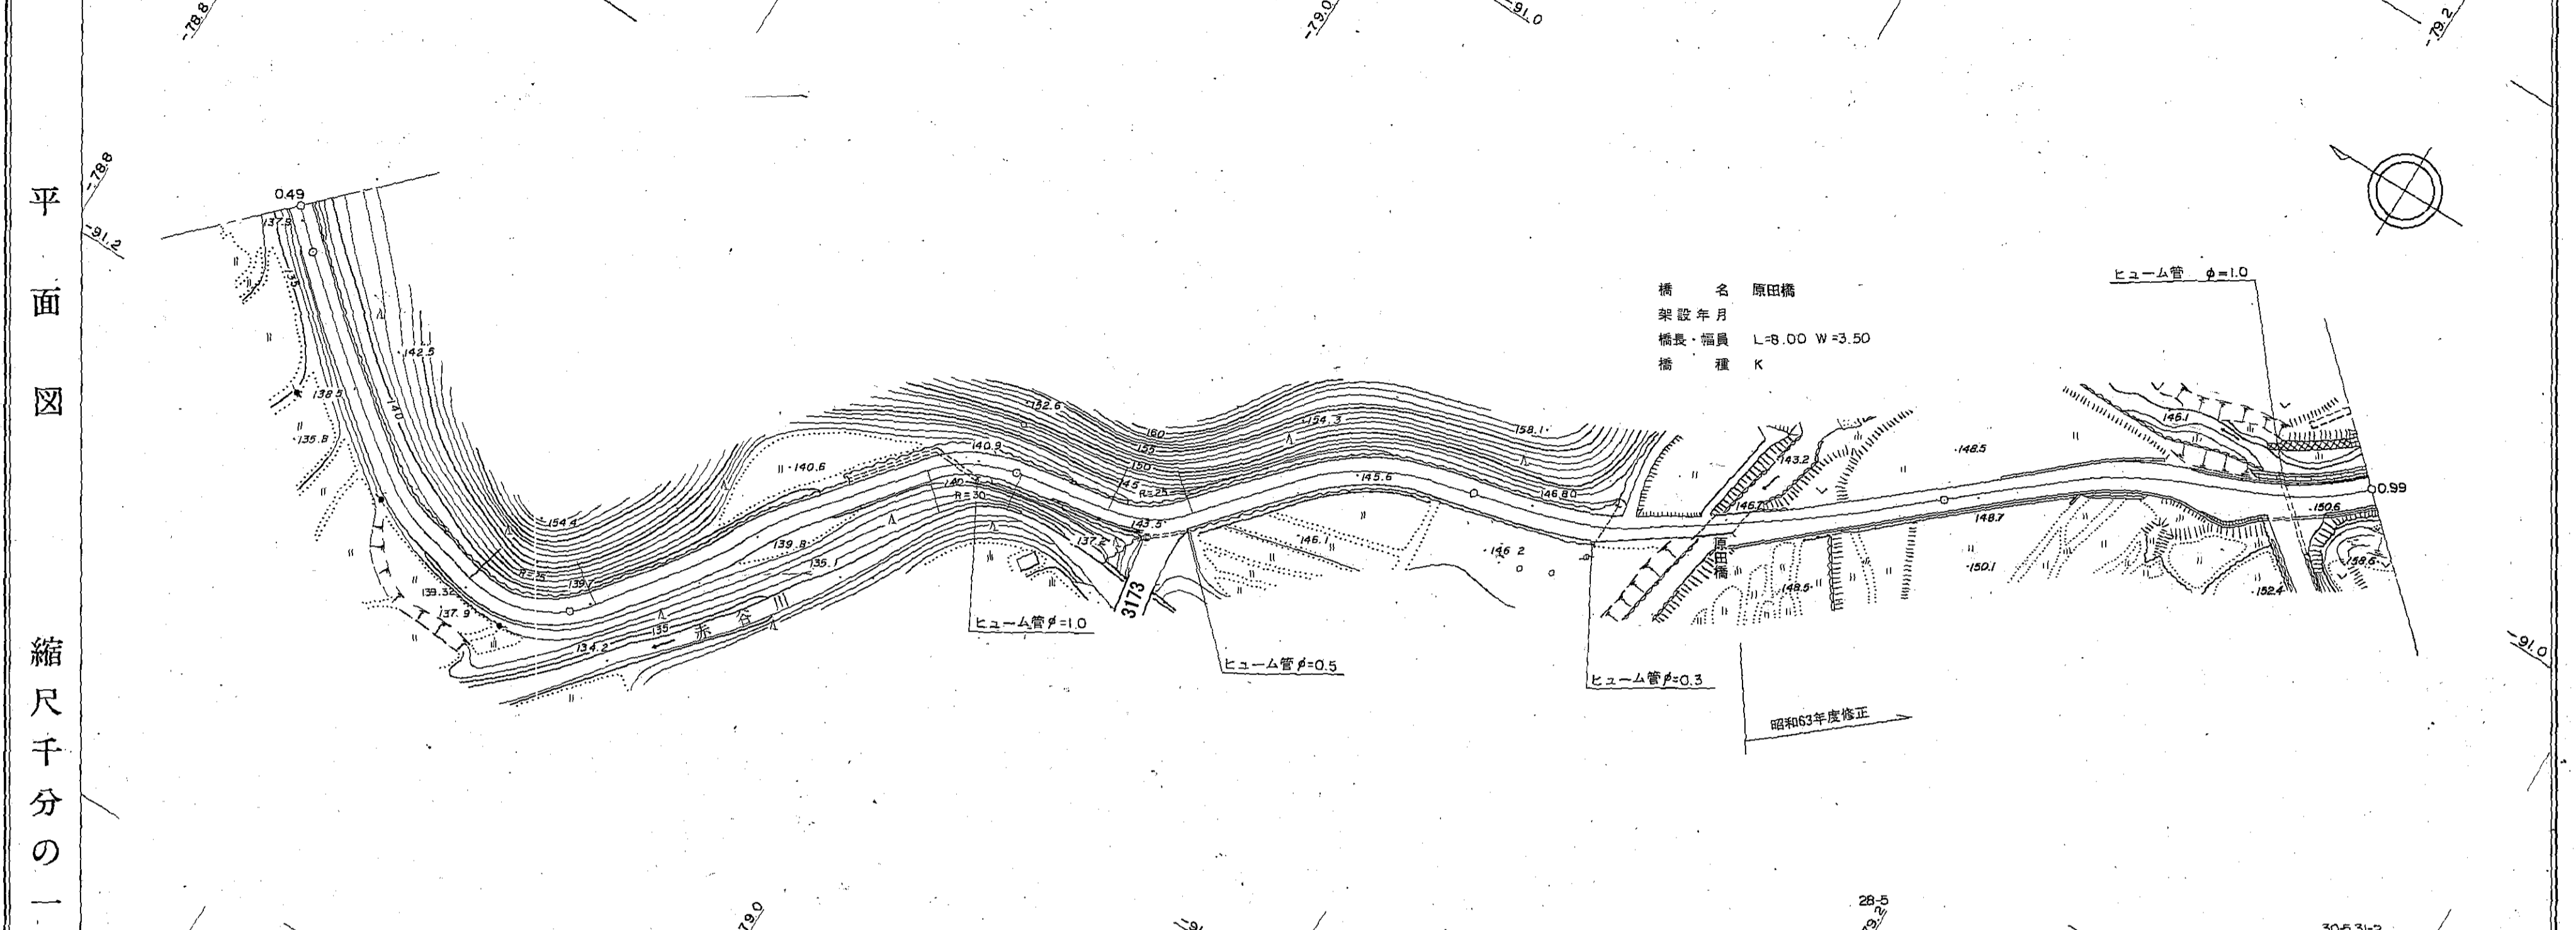

# 道路台帳平面図


|      |    |      |      |     |     |    |          |      |         |      |     |
|------|----|------|------|-----|-----|----|----------|------|---------|------|-----|
| 道路種別 | 2級 | 路線番号 | 2009 | 路線名 | 赤谷線 | 地名 | 西伯町大字上中谷 | 測量年月 | 昭和55年6月 | 図面番号 | 7-2 |
|------|----|------|------|-----|-----|----|----------|------|---------|------|-----|




| 区間   | 距離   |       | 勾配   | 全幅員  | 全幅員内訳 |     |     |     | 路面 | 主要工作物 |
|------|------|-------|------|------|-------|-----|-----|-----|----|-------|
|      | 区間距離 | 追加距離  |      |      | 車道    | 左側  | 右側  | その他 |    |       |
| 21   | 0.0  | 490.0 |      | 5.0  | 4.0   | 0.5 | 0.5 |     |    |       |
| 22   | 59.0 | 549.0 |      | 5.0  | 4.0   | 0.5 | 0.5 |     |    |       |
| 23   | 21.2 | 570.2 |      | 6.0  | 5.0   | 0.5 | 0.5 |     |    |       |
| 24   | 77.8 | 648.0 |      | 6.0  | 5.0   | 0.5 | 0.5 |     |    |       |
| 25   | 9.5  | 657.5 |      | 5.0  | 4.0   | 0.5 | 0.5 |     |    |       |
| 26   | 71.1 | 728.6 |      | 5.0  | 4.0   | 0.5 | 0.5 |     |    |       |
| 27   | 8.9  | 737.5 |      | 6.0  | 5.0   | 0.5 | 0.5 |     |    |       |
| 28-1 | 88.6 | 826.1 |      | 6.0  | 5.0   | 0.5 | 0.5 |     |    |       |
| 28-2 | 5.9  | 832.0 |      | 5.0  | 4.0   | 0.5 | 0.5 |     |    |       |
| 28-3 | 10.0 | 842.0 |      | 4.5  | 3.5   | 0.5 | 0.5 |     |    |       |
| 28-4 | 7.3  | 849.3 |      | 3.6  | 2.6   | 0.5 | 0.5 |     |    |       |
| 29-1 | 0.0  | 849.3 | 3.6% | 6.4  | 5.4   | 0.5 | 0.5 |     |    |       |
| 29-2 | 5.2  | 854.5 |      | 6.4  | 5.4   | 0.5 | 0.5 |     |    |       |
| 29-3 | 5.8  | 859.6 |      | 5.7  | 4.3   | 0.5 | 0.5 |     |    |       |
| 29-4 | 46.5 | 906.1 | 2.8% | 4.9  | 3.5   | 0.5 | 0.5 |     |    |       |
| 30-1 | 7.8  | 913.9 |      | 5.4  | 4.0   | 0.5 | 0.5 |     |    |       |
| 30-2 | 5.3  | 919.2 |      | 5.9  | 4.5   | 0.5 | 0.5 |     |    |       |
| 30-3 | 6.8  | 926.0 |      | 6.4  | 5.3   | 0.5 | 0.5 |     |    |       |
| 30-4 | 5.3  | 931.3 |      | 6.9  | 5.5   | 0.5 | 0.5 |     |    |       |
| 31-1 | 9.2  | 940.5 |      | 6.4  | 5.0   | 0.5 | 0.5 |     |    |       |
| 31-2 | 3.4  | 943.9 |      | 8.4  | 7.0   | 0.5 | 0.5 |     |    |       |
| 31-3 | 3.4  | 947.3 |      | 9.4  | 8.0   | 0.5 | 0.5 |     |    |       |
| 31-4 | 2.8  | 950.1 |      | 10.1 | 8.7   | 0.5 | 0.5 |     |    |       |
| 31-5 | 3.3  | 953.5 |      | 8.4  | 7.0   | 0.5 | 0.5 |     |    |       |
| 31-6 | 1.40 | 954.9 | 2.4% | 7.3  | 5.6   | 0.5 | 0.5 |     |    |       |
| 31-7 | 9.2  | 964.1 |      | 7.3  | 5.6   | 0.5 | 0.5 |     |    |       |



# 道路台帳平面図

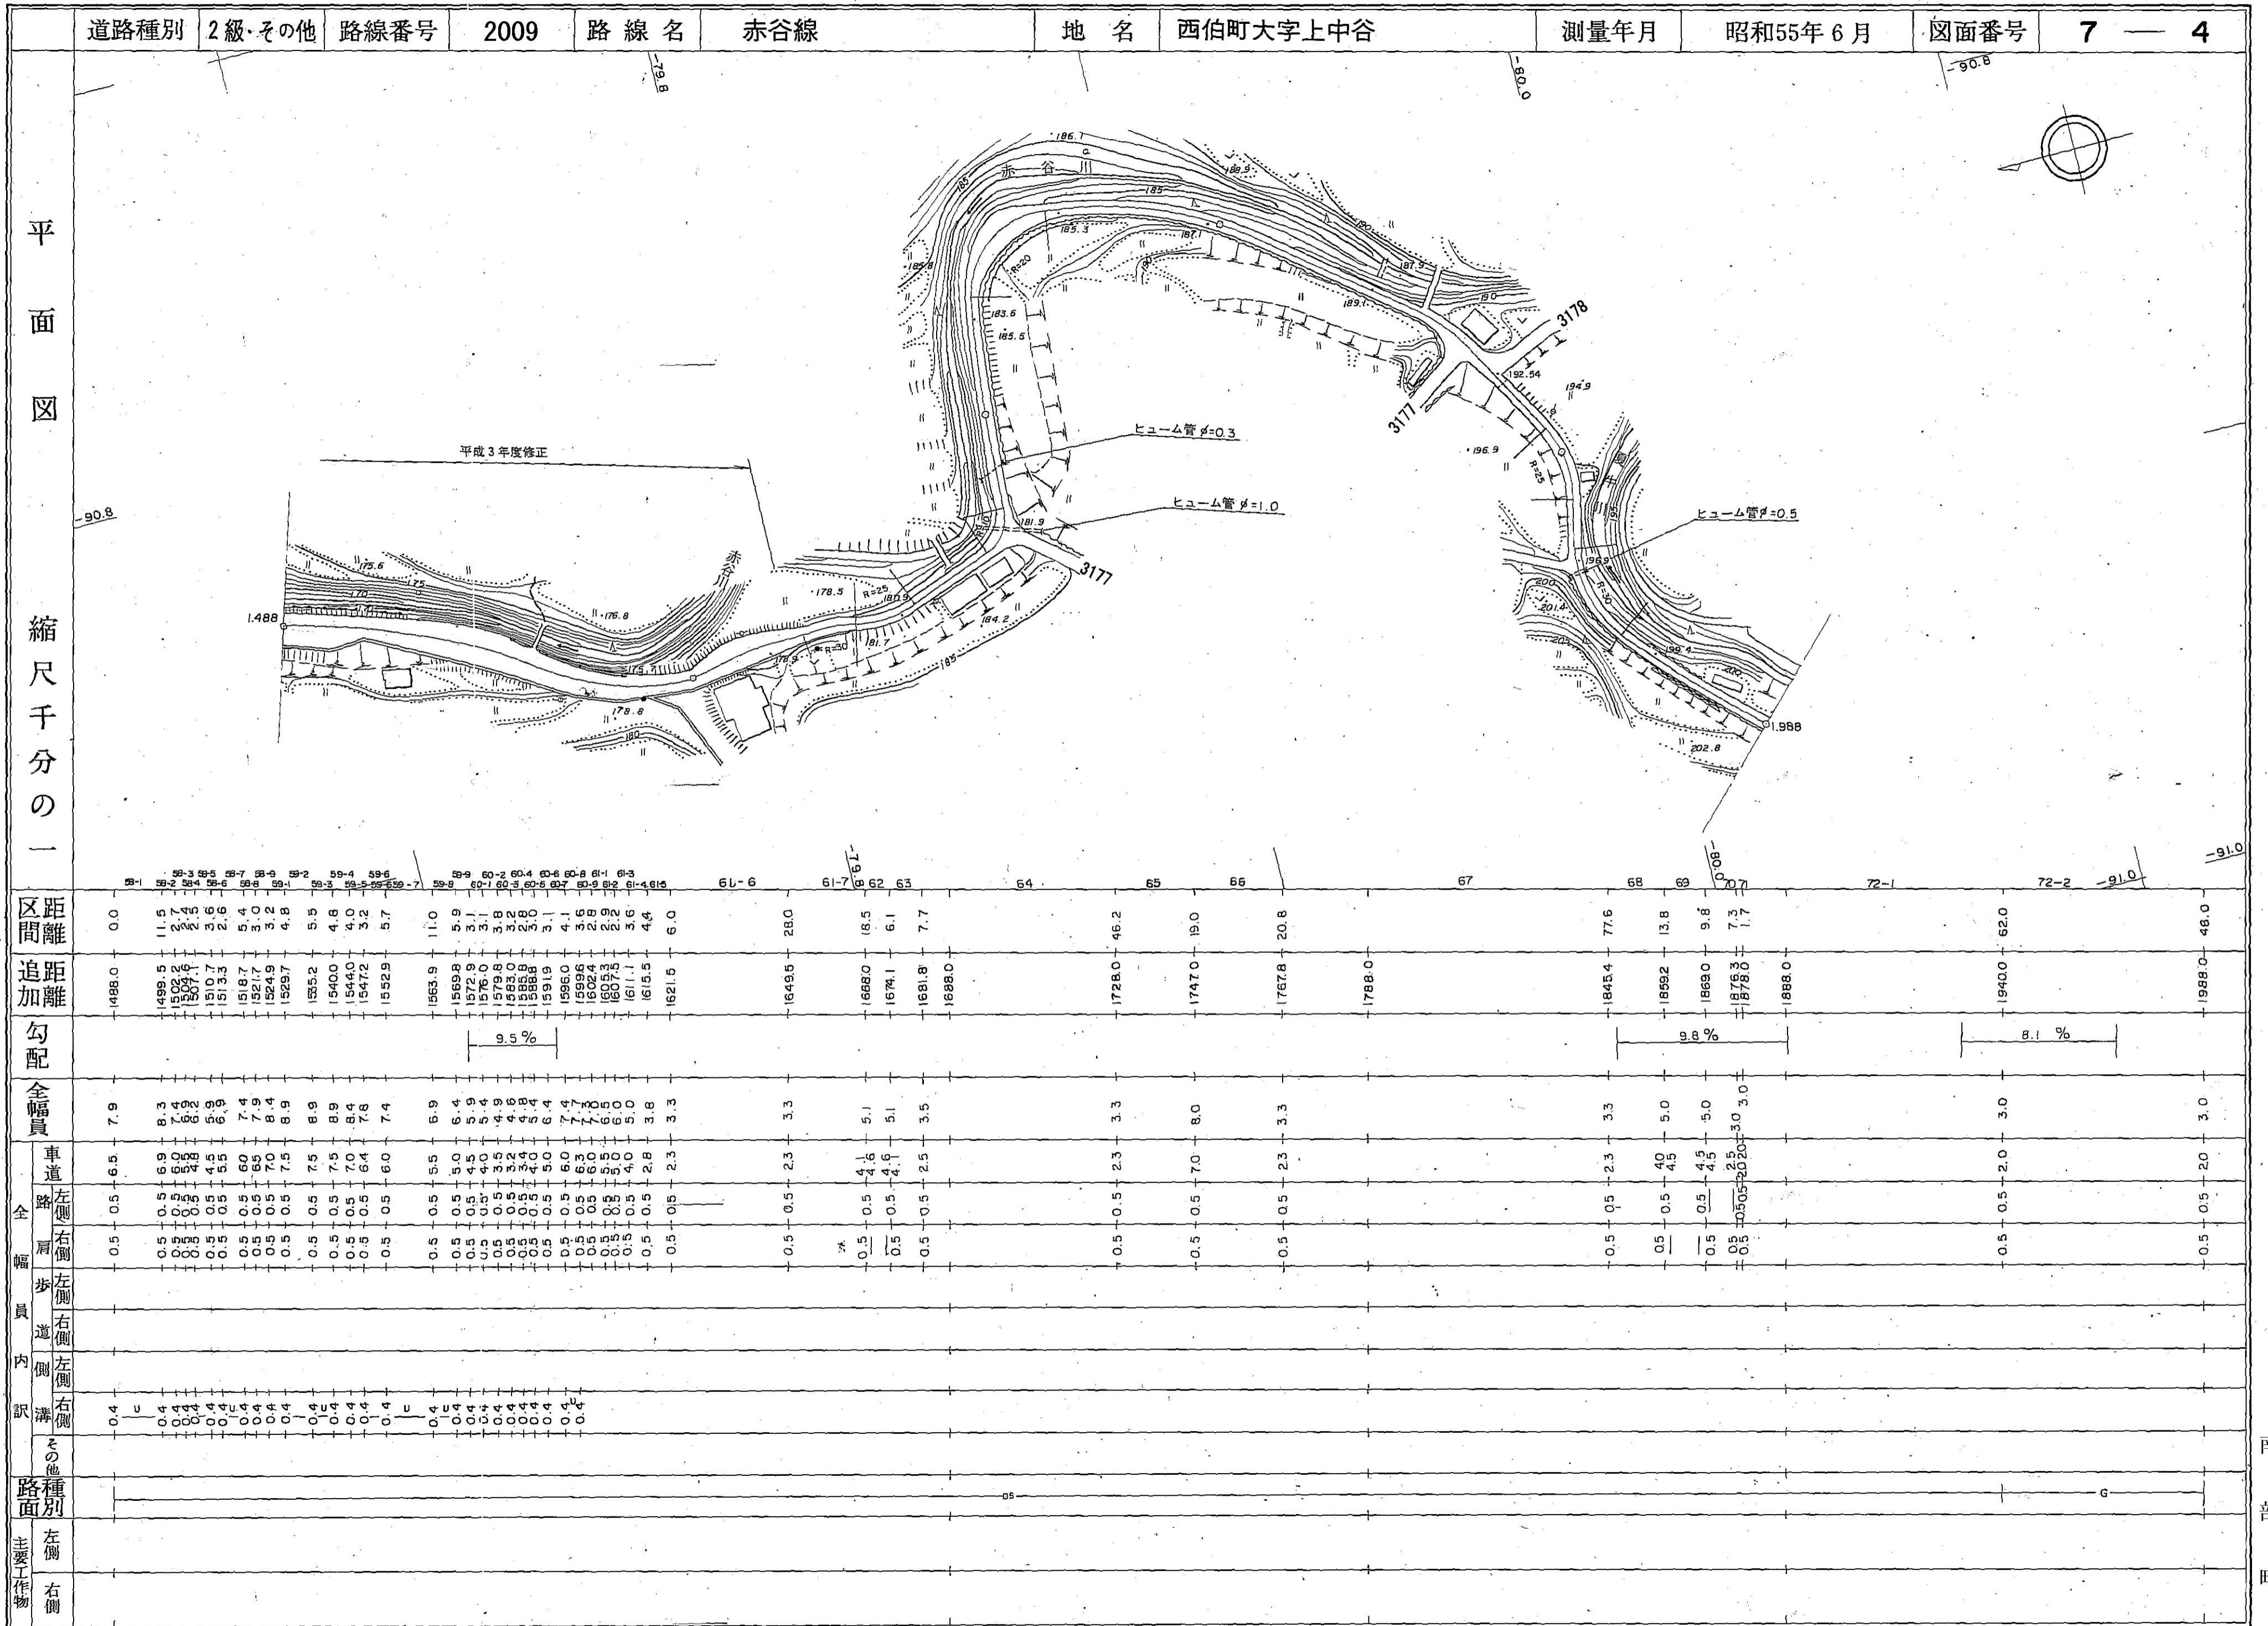

平面図  
縮尺千分の一

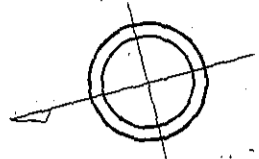

南部町




# 道路台帳平面図

道路種別 其他 路線番号 2009 路線名 赤谷線 地名 西伯町大字上中谷 測量年月 昭和55年6月 図面番号 7-6

平面図

縮尺千分の一

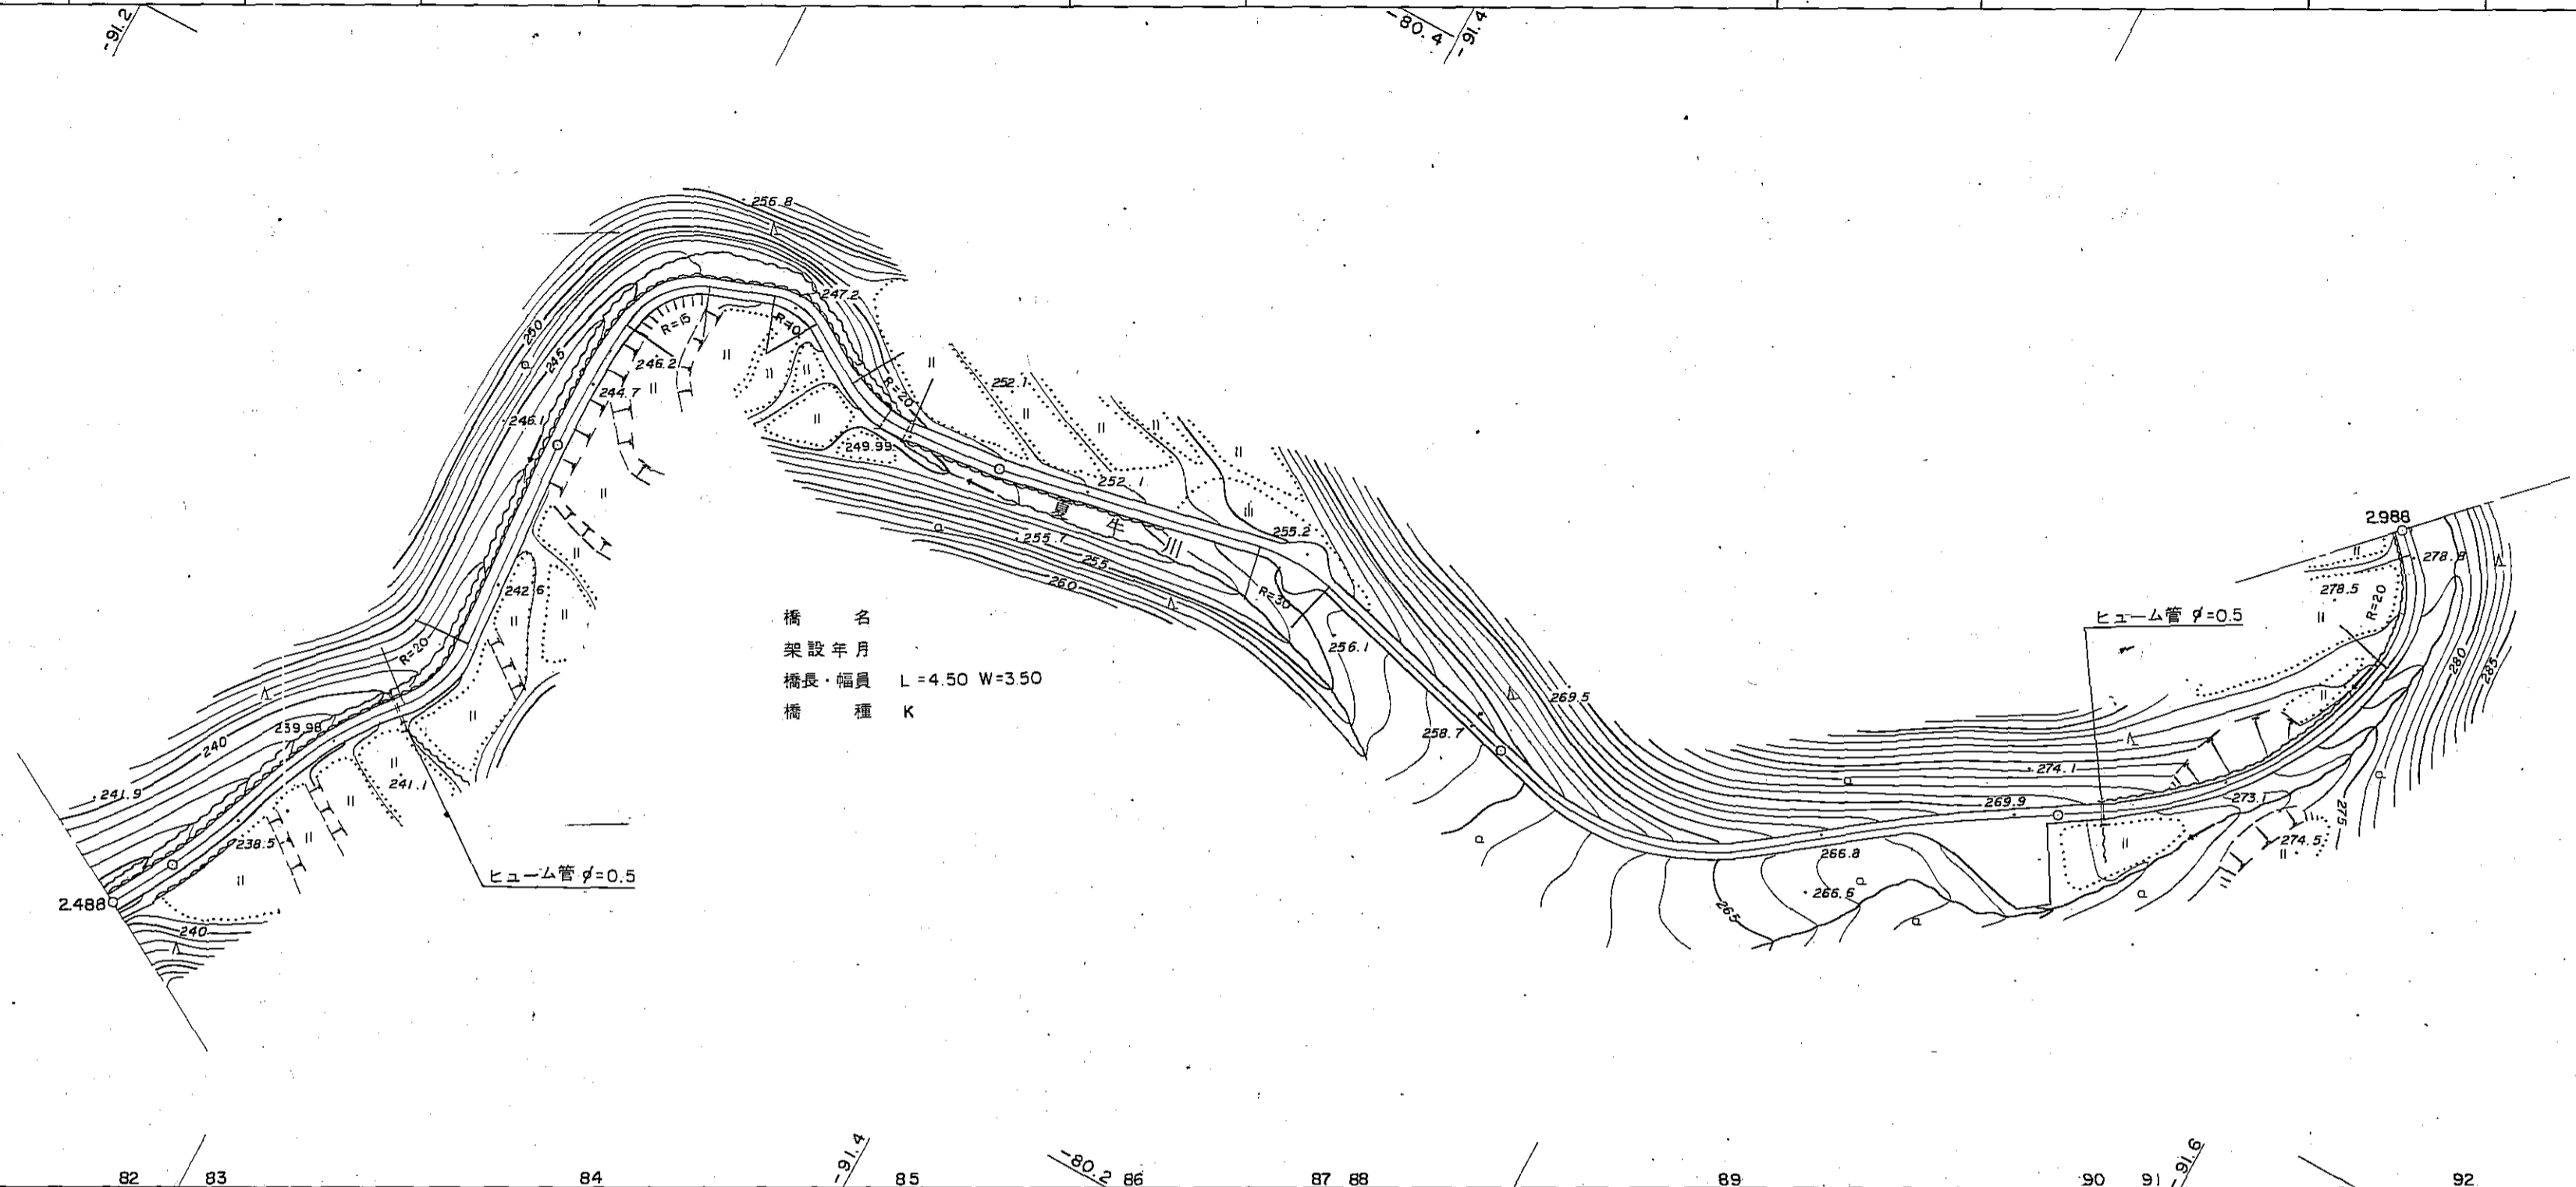


|      |        |        |        |        |        |        |        |        |        |        |        |        |        |
|------|--------|--------|--------|--------|--------|--------|--------|--------|--------|--------|--------|--------|--------|
|      | 81     | 82     | 83     | 84     | 85     | 86     | 87     | 88     | 89     | 90     | 91     | 92     |        |
| 区距離  | 0.0    | 53.5   | 15.0   | 13.1   | 108.9  | 4.5    | 65.2   | 6.4    | 5.0    | 116.0  | 16.0   | 6.4    | 90.0   |
| 追距離  | 2488.0 | 2541.5 | 2556.5 | 2569.6 | 2678.5 | 2683.0 | 2748.2 | 2754.6 | 2759.6 | 2875.6 | 2881.6 | 2888.0 | 2988.0 |
| 勾配   |        |        |        |        |        |        |        |        | 9.5%   |        |        |        |        |
| 全幅員  | 3.3    | 3.0    | 3.3    | 3.0    | 3.0    | 3.0    | 3.0    | 10.0   | 2.5    | 2.5    | 17.0   | 17.0   | 2.5    |
| 全幅員  | 車道     | 2.3    | 2.0    | 2.3    | 2.0    | 2.0    | 2.0    | 2.0    | 1.5    | 1.5    | 1.5    | 1.5    | 1.5    |
|      | 路側     | 0.5    | 0.5    | 0.5    | 0.5    | 0.5    | 0.5    | 0.5    | 0.5    | 0.5    | 0.5    | 0.5    | 0.5    |
| 幅員   | 歩道     | 0.5    | 0.5    | 0.5    | 0.5    | 0.5    | 0.5    | 0.5    | 0.5    | 0.5    | 0.5    | 0.5    | 0.5    |
|      | 内側     |        |        |        |        |        |        |        |        |        |        |        |        |
| 内側   | 左側     |        |        |        |        |        |        |        |        |        |        |        |        |
|      | 右側     |        |        |        |        |        |        |        |        |        |        |        |        |
| 路種別  | 左側     |        |        |        |        |        |        |        |        |        |        |        |        |
|      | 右側     |        |        |        |        |        |        |        |        |        |        |        |        |
| 主要作物 |        |        |        |        |        |        |        |        |        |        |        |        |        |

南部町

# 道路台帳平面図

|      |     |      |      |     |     |    |          |      |         |      |       |
|------|-----|------|------|-----|-----|----|----------|------|---------|------|-------|
| 道路種別 | その他 | 路線番号 | 2009 | 路線名 | 赤谷線 | 地名 | 西伯町大字上中谷 | 測量年月 | 昭和55年6月 | 図面番号 | 7 — 7 |
|------|-----|------|------|-----|-----|----|----------|------|---------|------|-------|

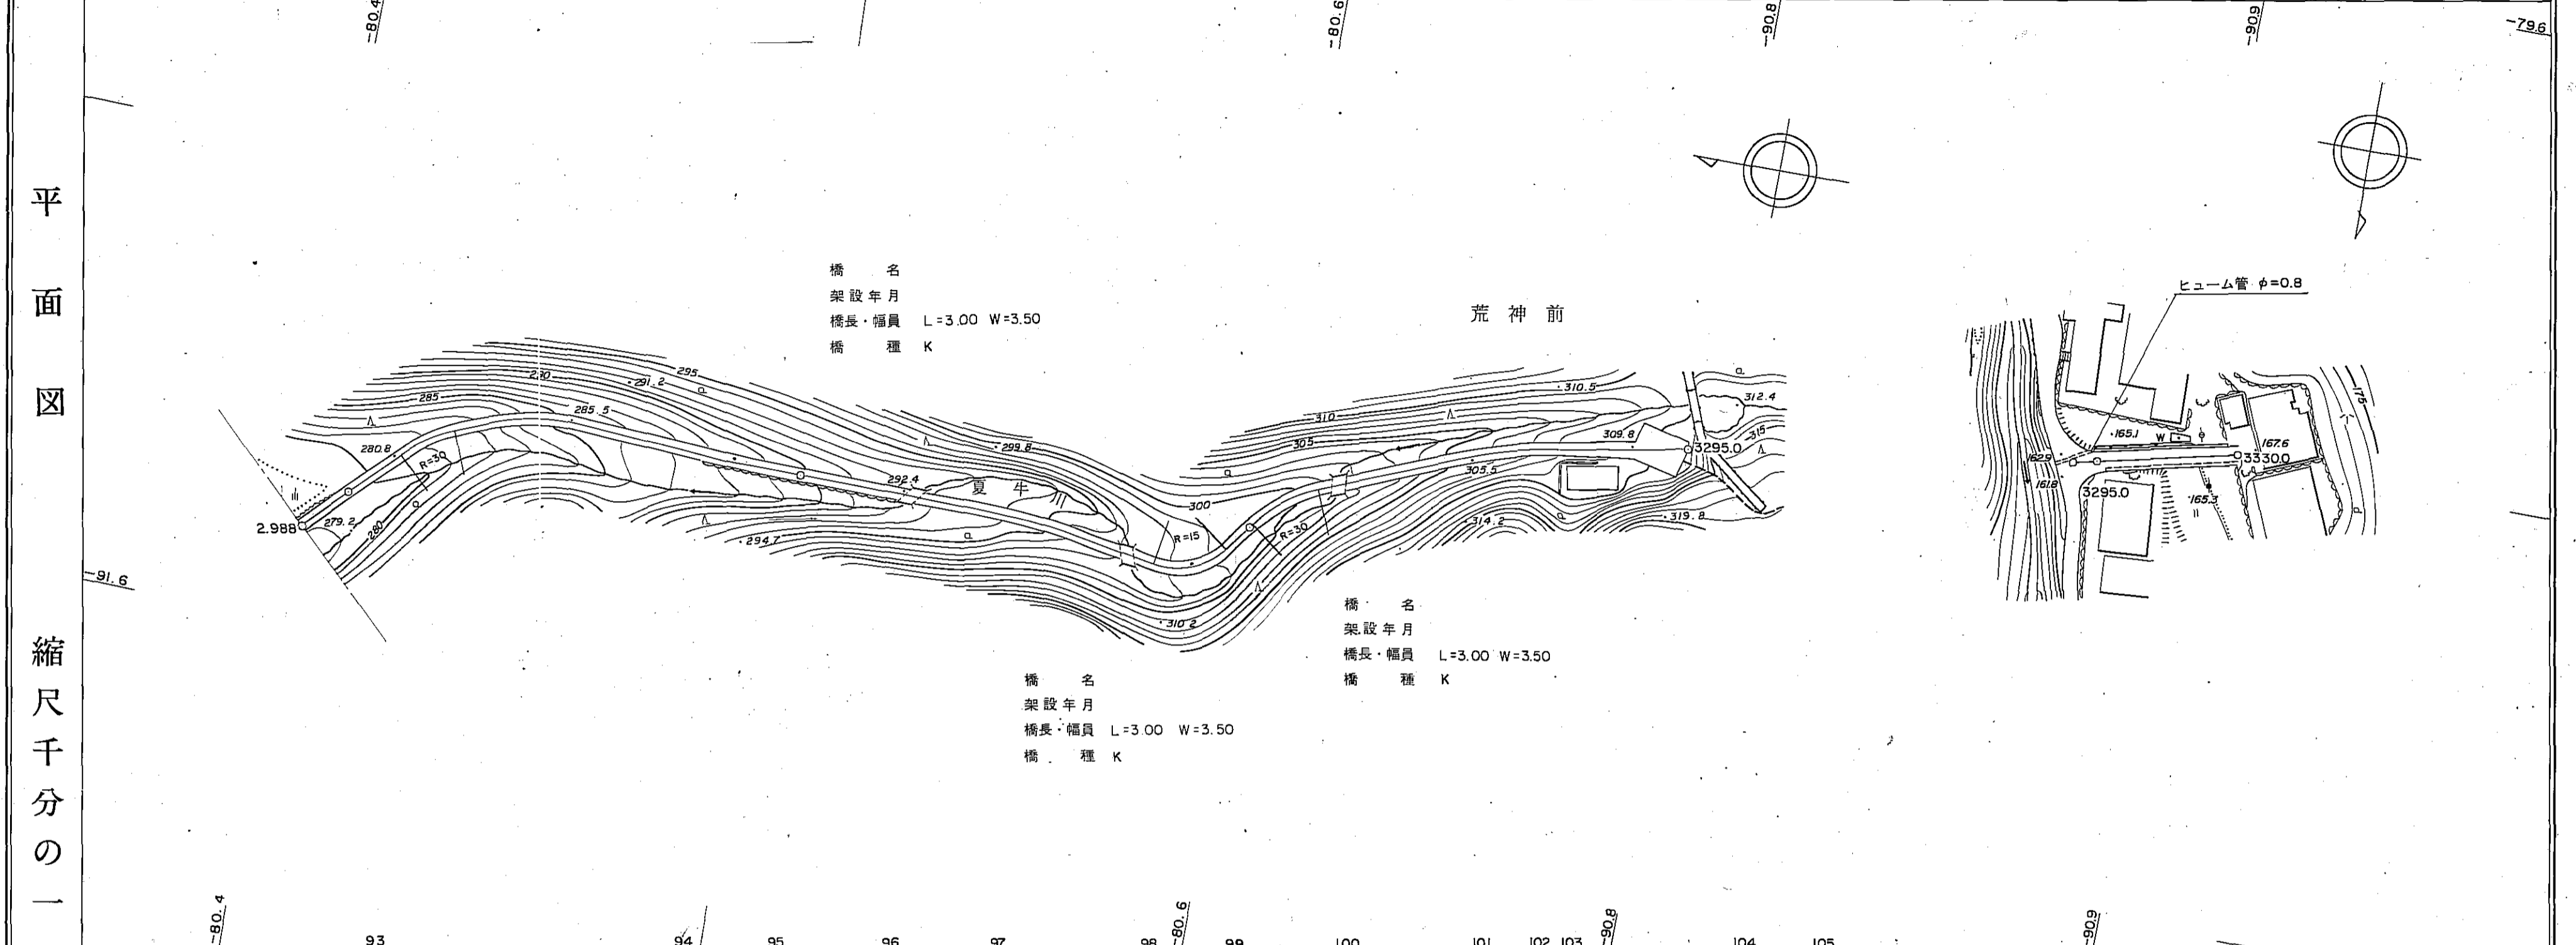

|      |        |        |        |        |        |        |        |        |        |        |        |        |        |        |
|------|--------|--------|--------|--------|--------|--------|--------|--------|--------|--------|--------|--------|--------|--------|
| 区間距離 | 0.0    | 93     | 94     | 95     | 96     | 97     | 98     | 99     | 100    | 101    | 102    | 103    | 104    | 105    |
|      | 2988.0 | 3088.0 | 3122.8 | 3125.8 | 3169.5 | 3172.5 | 3188.0 | 3219.5 | 3222.5 | 3265.0 | 3283.0 | 3289.0 | 3295.0 | 3300.9 |
| 追加距離 |        |        | 34.8   | 3.0    |        | 43.7   | 3.0    |        | 42.5   | 18.0   | 6.0    | 6.0    | 0.0    | 5.9    |
| 勾配   |        | 14.3%  | 10.6%  |        | 10.9%  |        |        | 12.0%  |        |        |        |        | 3.9    | 3.9    |
| 全幅員  | 2.5    | 2.5    | 2.5    | 2.5    | 2.5    | 2.5    | 2.5    | 2.5    | 2.5    | 2.5    | 3.5    | 1.1    | 2.8    | 2.8    |
| 全幅員  | 車道     | 1.5    | 1.5    | 1.5    | 1.5    | 1.5    | 1.5    | 1.5    | 1.5    | 1.5    | 2.5    | 2.5    | 0.5    | 0.5    |
|      | 路側     | 0.5    | 0.5    | 0.5    | 0.5    | 0.5    | 0.5    | 0.5    | 0.5    | 0.5    | 0.5    | 0.5    | 0.5    | 0.5    |
| 内訳   | 歩道     |        |        | 0.5    | 0.5    | 0.5    | 0.5    | 0.5    | 0.5    | 0.5    | 0.5    | 0.5    | 0.5    | 0.5    |
|      | 溝      |        |        |        |        |        |        |        |        |        |        |        | 0.3    | 0.3    |
| 路面   | 左側     |        |        |        |        |        |        |        |        |        |        |        |        |        |
|      | 右側     |        |        |        |        |        |        |        |        |        |        |        |        |        |