

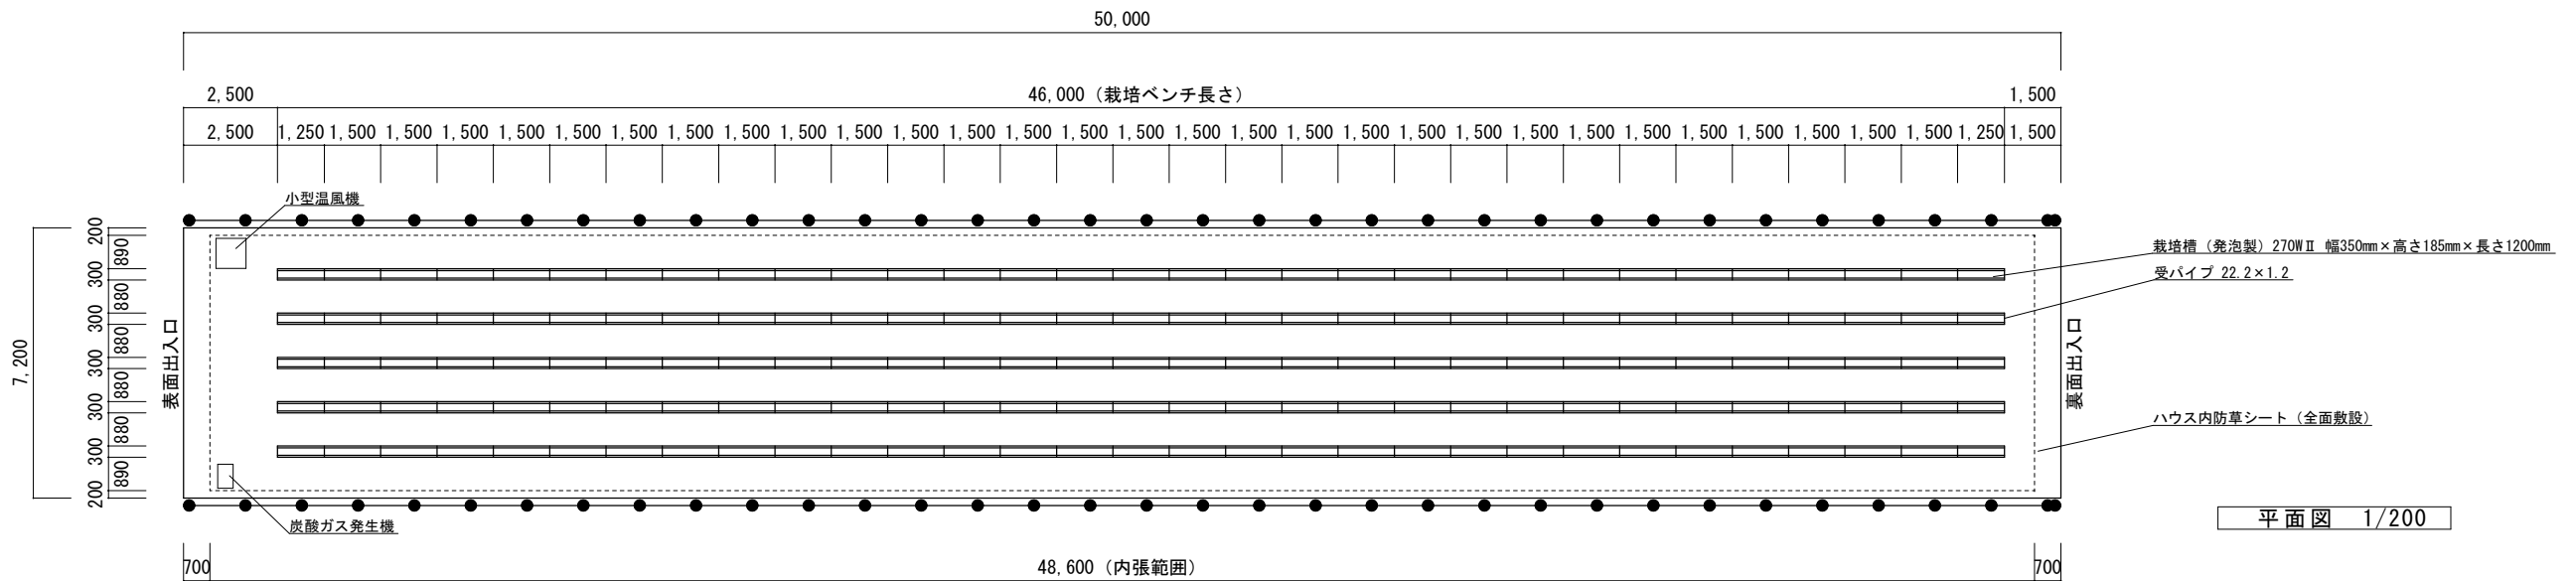


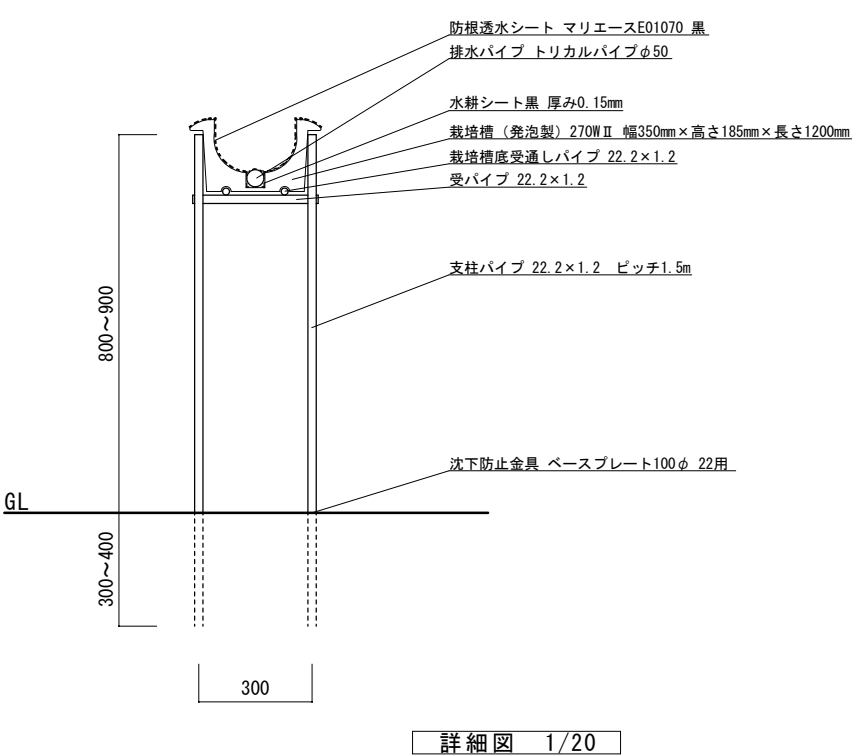

栽培ベンチ 幅30cm×46m×5列
定植株数 2条植え 20cm間隔 460株/列×5列 2,300株

栽培ハウス（1棟あたり）
暖房機 三相200V 365W 1.5A（表面）
炭酸ガス発生機 単相200V 185W 1.0A（表面）
循環扇 4台設置 単相100V 86W/台 0.88A/台（ハウス内）
防水コンセント 単相100V×2ヶ所（表面）

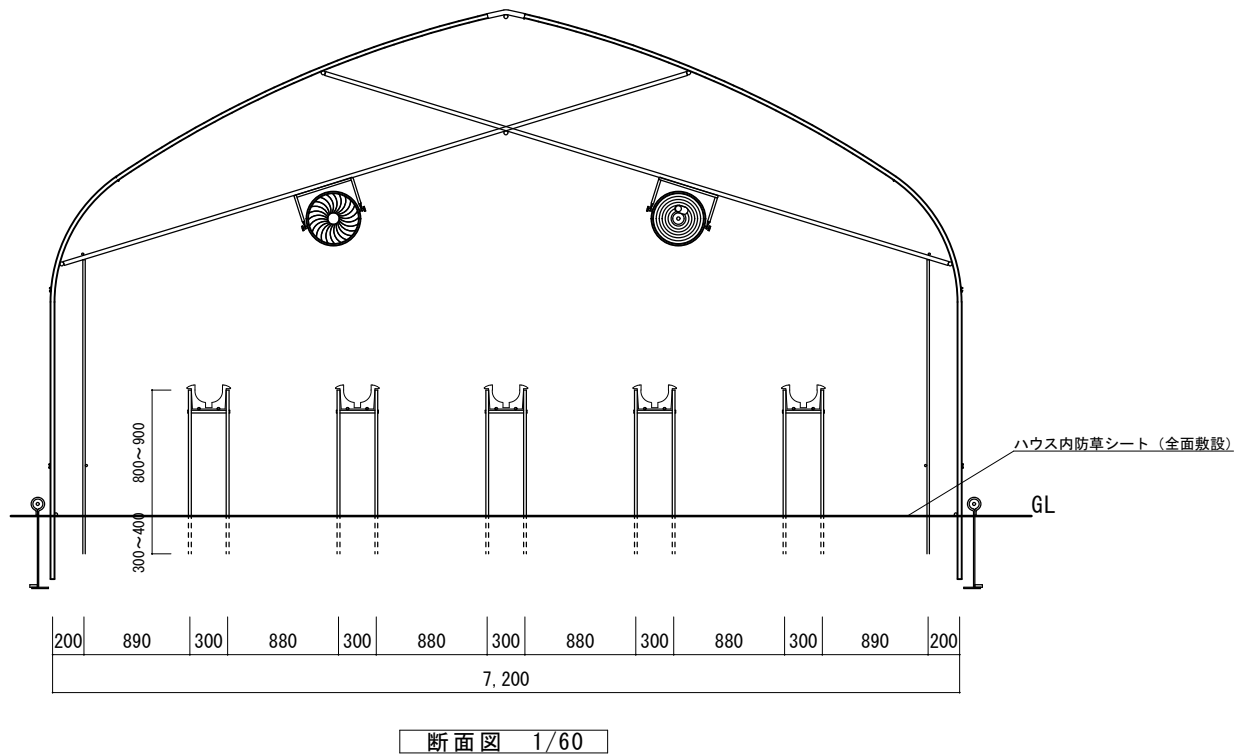

		御承認	工事名	えんがーの周辺研修ハウス等建設工事（第2期）	縮尺	担当検図	製図	図面番号
			図面名	栽培ベンチ 平面図・断面図・詳細図	1/200・1/60・1/20			3/4
			面積	幅30cm×46m×5列（230m）				