


道路台帳平面図

道路種別	その他	路線番号	3099	路線名	屋敷西線	地名	西伯町大字法勝寺	測量年月	昭和55年6月	図面番号	—
------	-----	------	------	-----	------	----	----------	------	---------	------	---

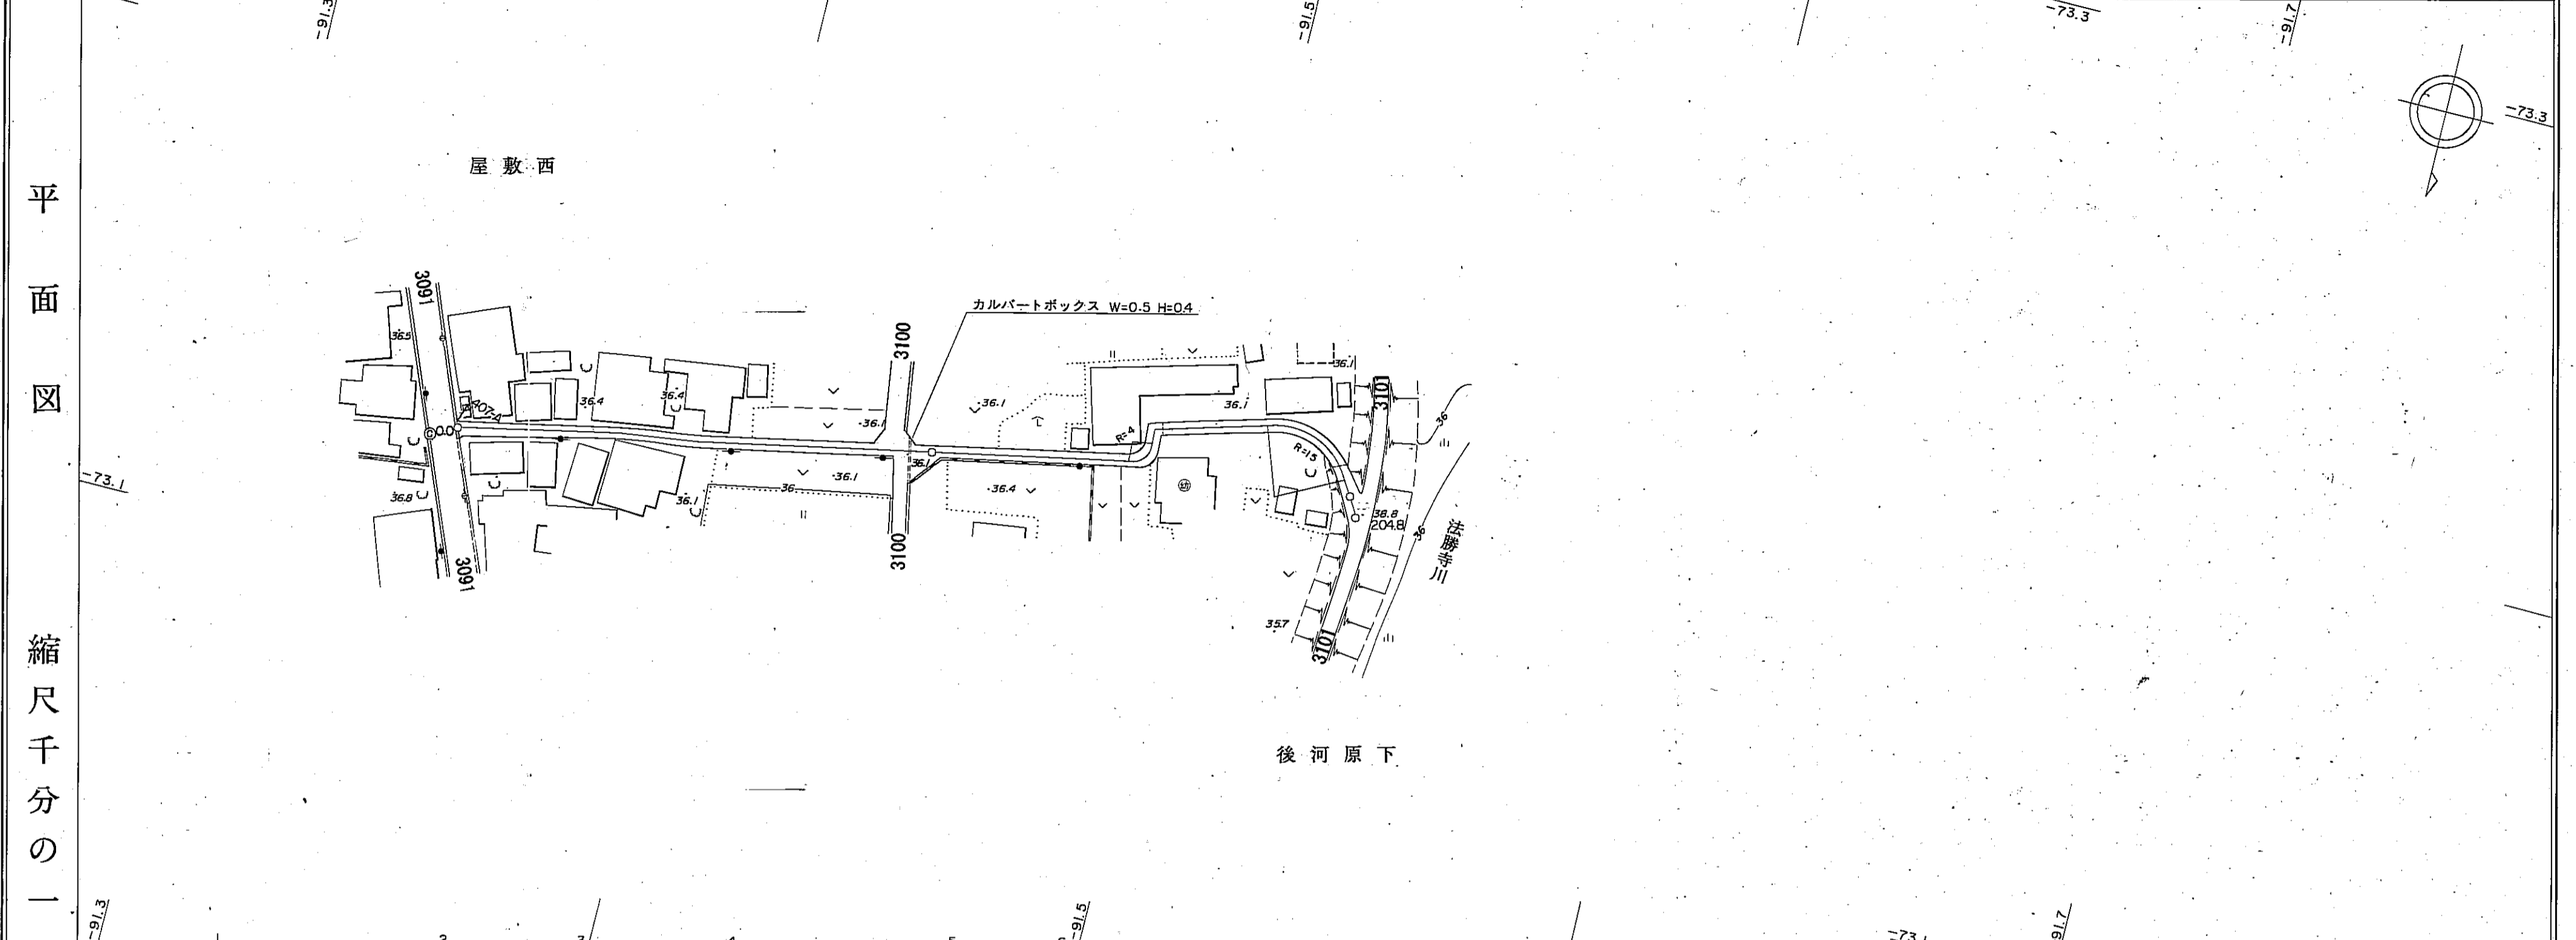

縮尺千分の一	区間距離	0.0	40.3	49.1	89.9	152.0	193.0	200.0	204.8		
	追加距離	0.0	40.3	89.4	98.3	152.0	193.0	200.0	204.8		
	勾配										
	全幅員	3.3	2.5	2.7	2.5	2.8	3.0	3.0			
	全幅員内訳	車道	2.3	1.5	1.7	1.5	1.8	2.0	2.0		
		歩道	0.5	0.5	0.5	0.5	0.5	0.5	0.5		
	路面	左側									
		右側									
	主要工物										

調査年月日 昭和58年2月21日
 調査年月日 昭和63年3月31日

アジア航測株式会社調製

南部町