


道路台帳平面図

道路種別	その他	路線番号	3165	路線名	能竹上線	地名	西伯町大字能竹	測量年月	昭和55年6月	図面番号	—
------	-----	------	------	-----	------	----	---------	------	---------	------	---

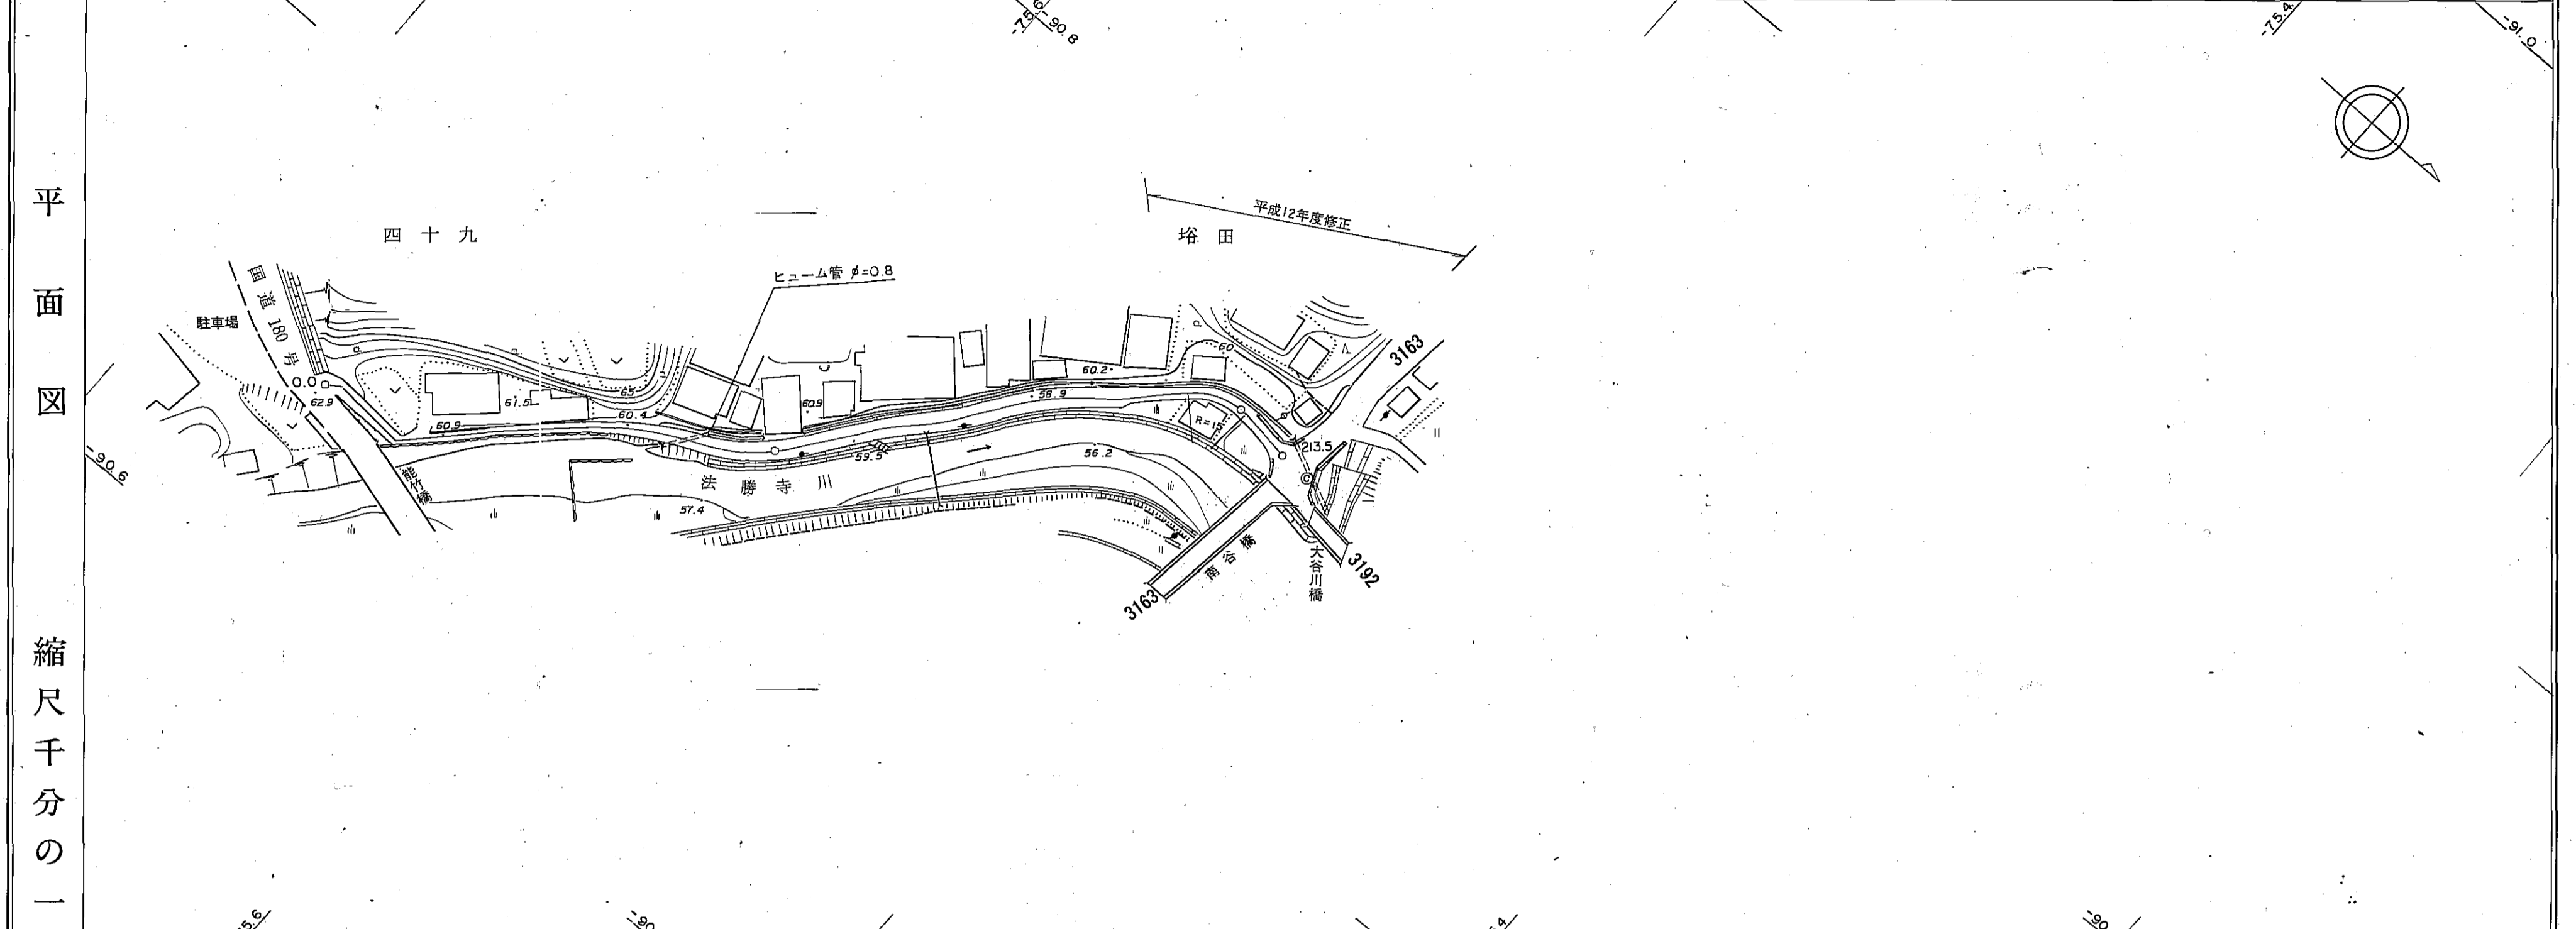

平面図	縮尺千分の一	区距離	0.0	19.5	41.5	10.7	23.5	18.5	61.0	9.0	15.2	3.9	8.0	2.1
		追加距離	0.0	19.5	61.0	71.7	95.2	100.0	113.7	174.7	183.7	198.9	202.8	209.4
		勾配												
		全幅員	3.7	2.8	2.2	3.0	4.0	4.5	4.5	2.8	3.0	3.5	3.8	3.9
全幅員内訳	車道	2.7	1.8	1.2	2.0	3.0	3.5	3.5	3.5	1.8	2.0	2.5	2.8	2.1
	路側帯	0.5	0.5	0.5	0.5	0.5	0.5	0.5	0.5	0.5	0.5	0.5	0.5	0.5
路種別	左側													
	右側													
		主要工作物												

南部町