


# 道 路 台 帳

路線名	城山住宅線支-1	路線番号	3363	地名	南部町	測量年月	令和4年10月	道路種別	その他	図面番号	1-1
-----	----------	------	------	----	-----	------	---------	------	-----	------	-----

平面図縮尺 二百五十分の一

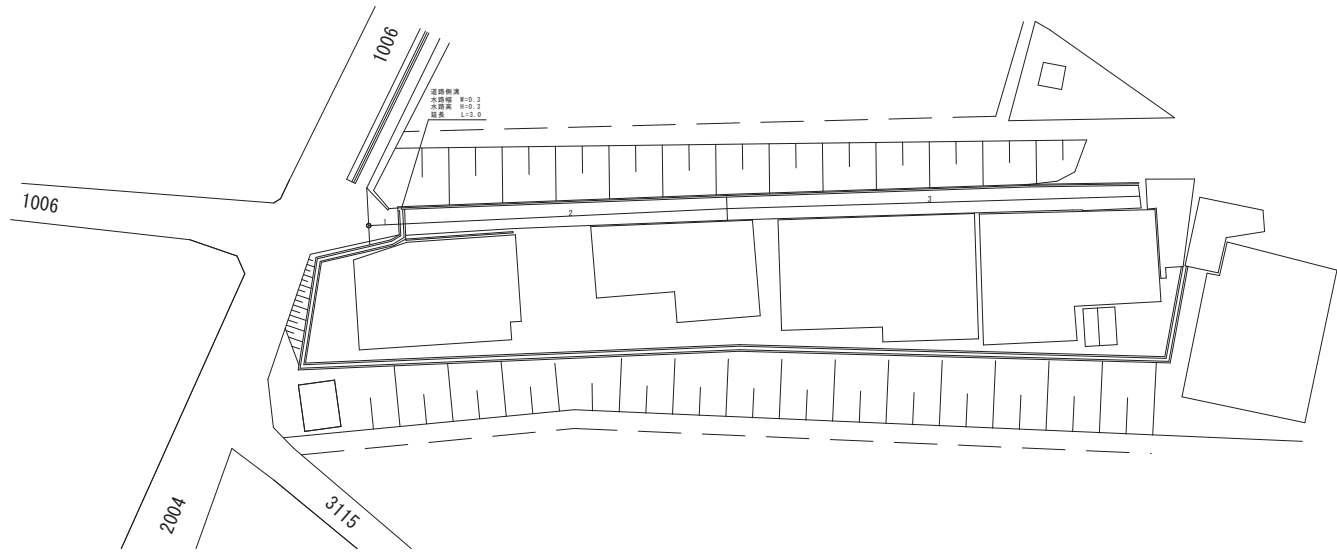

区割番号	1	2	3	
単距離	0.0	4.4	34.5	73.1
追加距離	0.0	4.4	30.1	38.7
曲線				
勾配				
全幅	0.5 + 0.5 + 4.0 + 5.0	0.5 + 0.5 + 1.1 + 2.1	0.5 + 0.5 + 1.1 + 2.1	0.5 + 0.5 + 1.1 + 2.1
幅員内訳	車道			
	路肩	左	右	
	歩道	左	右	
	側溝	左	右	
その他				
路面種類	〃			
主要工作物	左			
	右			

南部町