


道路台帳平面図

道路種別	その他	路線番号	3101	路線名	三本木阿賀柏尾線	地名	西伯町大字落合	測量年月	昭和55年6月	図面番号	7—1
------	-----	------	------	-----	----------	----	---------	------	---------	------	-----

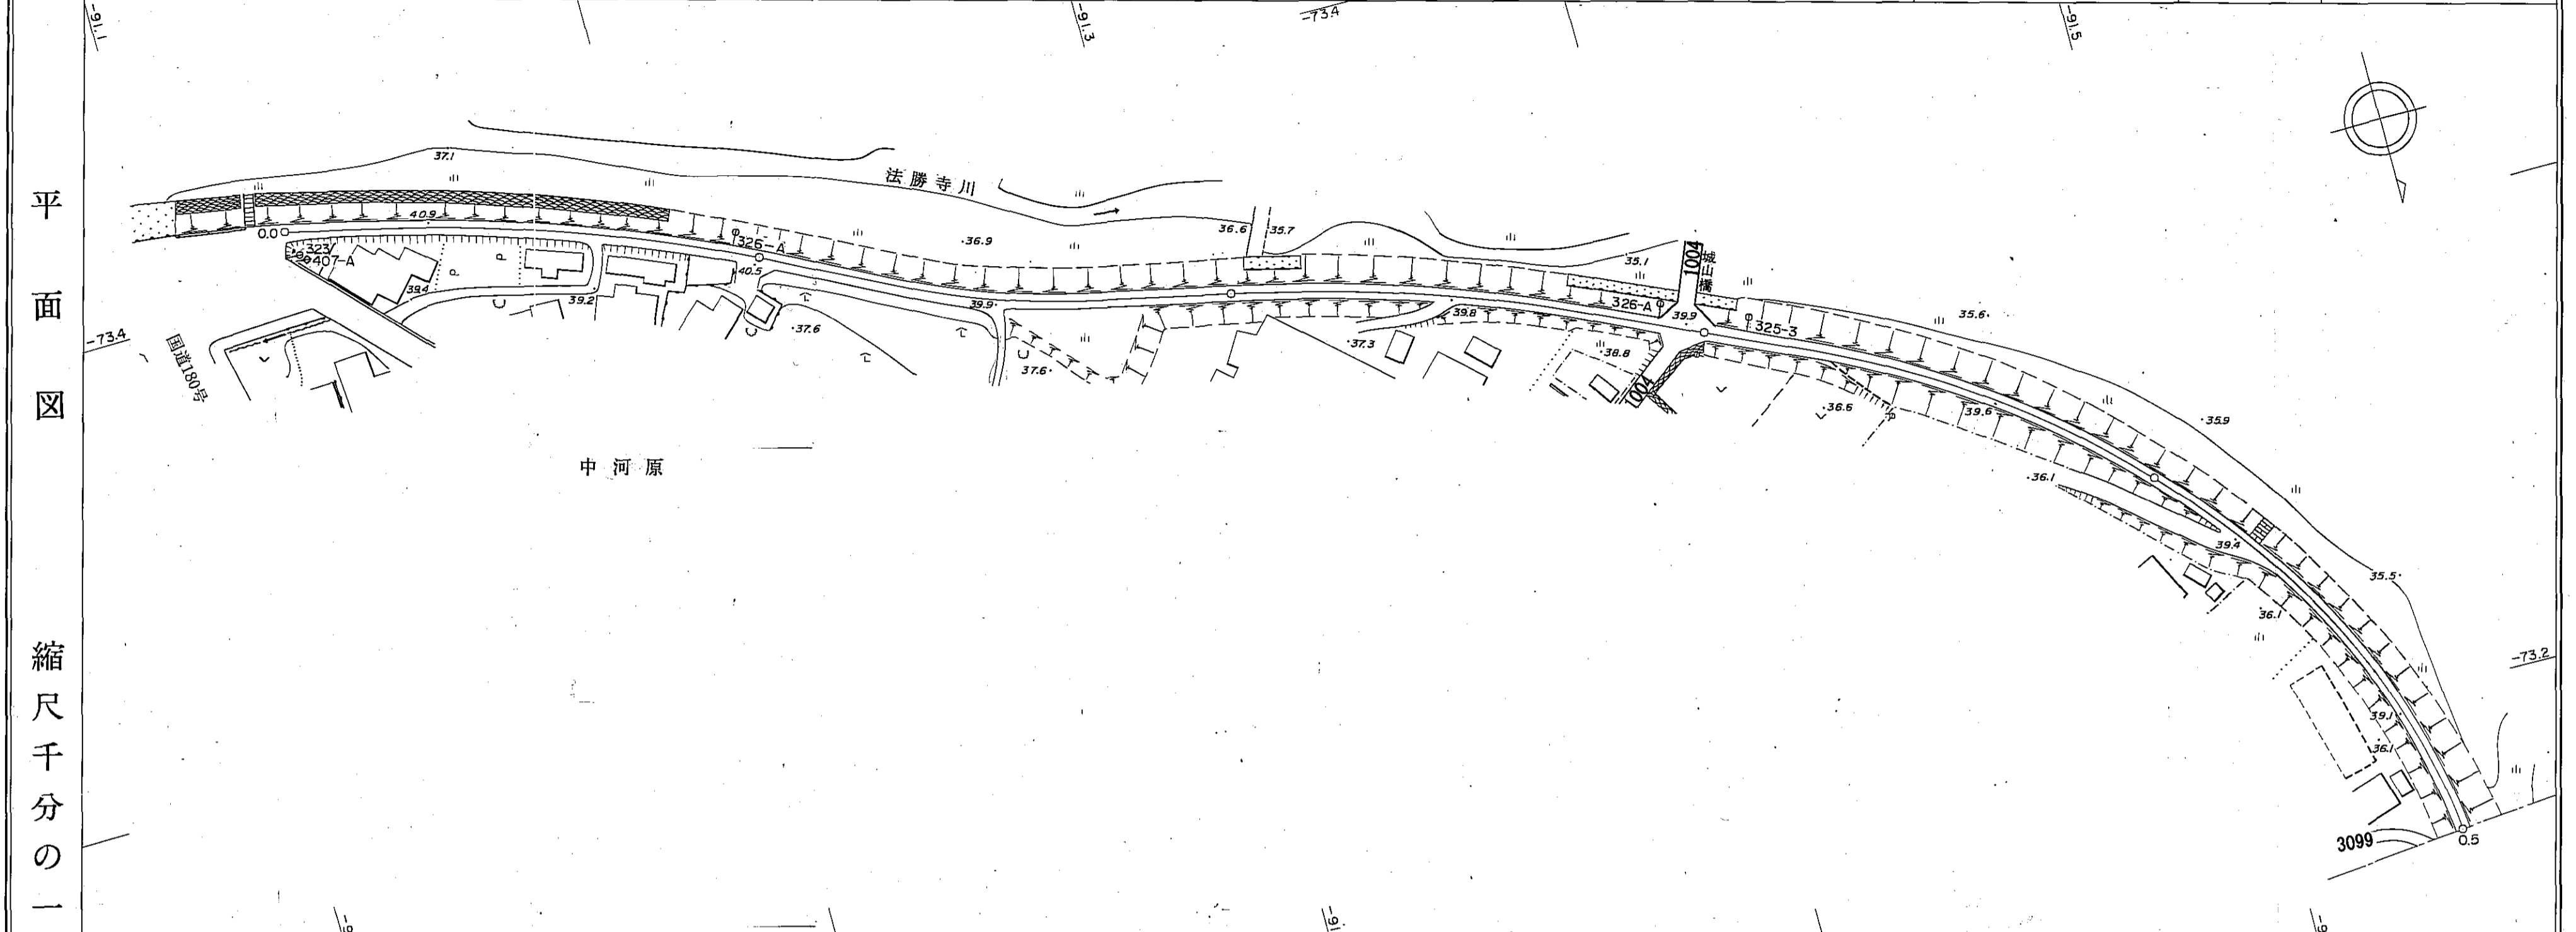


平面図	縮尺千分の一	区間距離	0.0	92.6	54.8	143.6	8.8	400.0	132.5	67.7
		追加距離	0.0	92.6	147.4	291.0	300.0	400.0	432.5	500.0
		勾配								
		全幅員	3.3	3.3	3.4	3.0	3.3		3.0	3.0
全幅員内訳	車道	2.3	2.3	2.4	2.0	2.3		2.0	2.0	2.0
	左側路肩	0.5	0.5	0.5	0.5	0.5		0.5	0.5	0.5
	右側路肩	0.5	0.5	0.5	0.5	0.5		0.5	0.5	0.5
	歩道									
路面	左側									
	右側									

南部町

道路台帳平面図

道路種別	その他	路線番号	3101	路線名	三本木阿賀柏尾線	地名	西伯町大字法勝寺	測量年月	昭和55年6月	図面番号	7-2
------	-----	------	------	-----	----------	----	----------	------	---------	------	-----

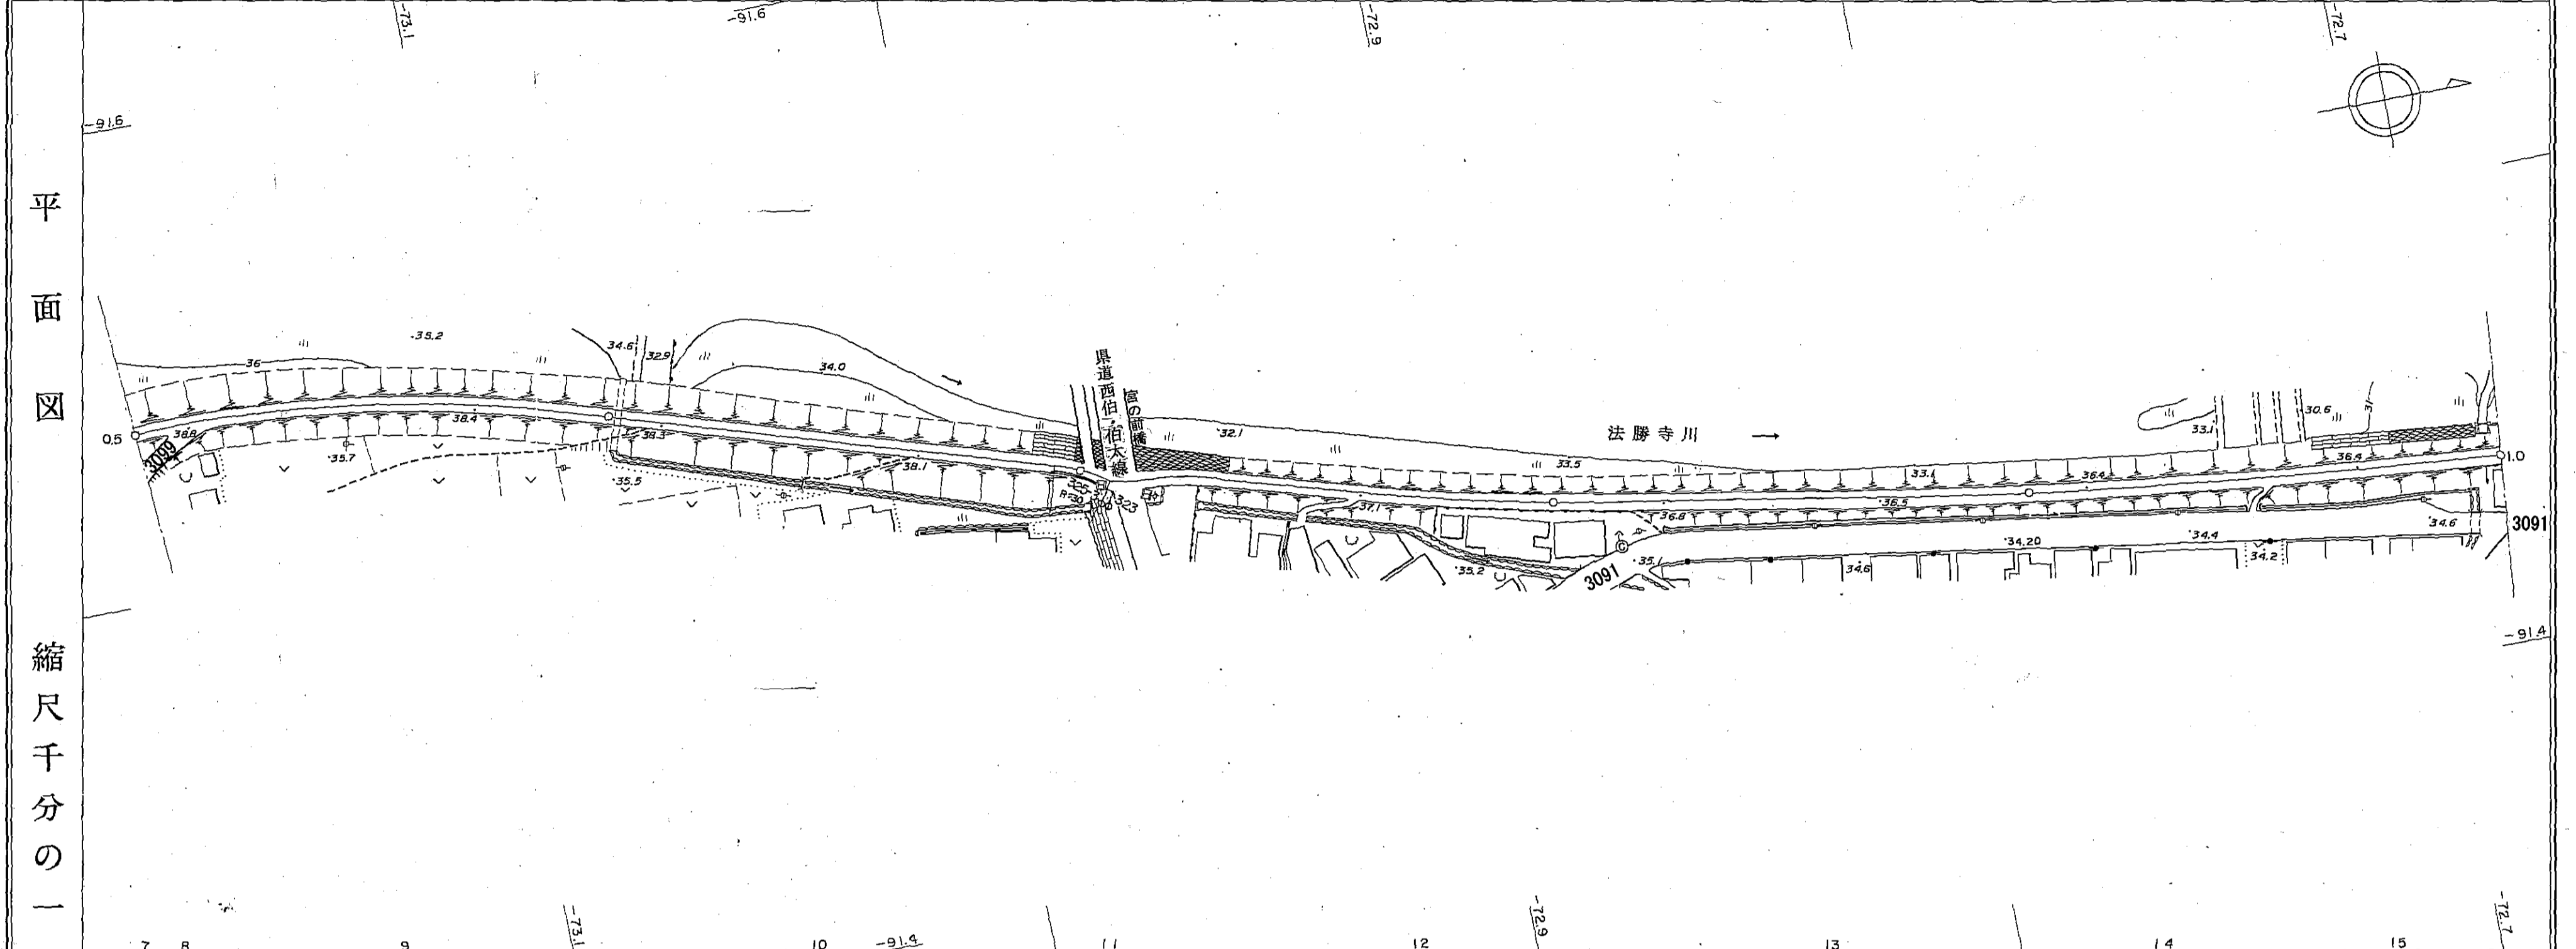

縮尺千分の一	7	8	9	10	11	12	13	14	15
	-91.6	-91.6	-91.6	-91.6	-91.6	-91.6	-91.6	-91.6	-91.6
区距離	0.0	6.3	10.9	82.8	102.0	11.0	107.4	69.1	46.2
追距離	500.0	506.3	517.2	600.0	702.0	713.0	800.0	869.5	900.0
全幅員	3.0	3.0	3.0	3.0	3.0	3.0	3.2	4.0	3.7
全幅員内	車道	2.0	2.0	2.0	2.0	2.0	2.2	3.0	2.7
	左側	0.5	0.5	0.5	0.5	0.5	0.5	0.5	0.5
路種別	右側	0.5	0.5	0.5	0.5	0.5	0.5	0.5	0.5
	歩道								
路種別	左側								
	右側								
主要工作物									


南部町

道路台帳平面図

道路種別	その他	路線番号	3101	路線名	三本木阿賀柏尾線	地名	西伯町大字倭	測量年月	昭和55年6月	図面番号	7—3
------	-----	------	------	-----	----------	----	--------	------	---------	------	-----


平面図

縮尺千分の一

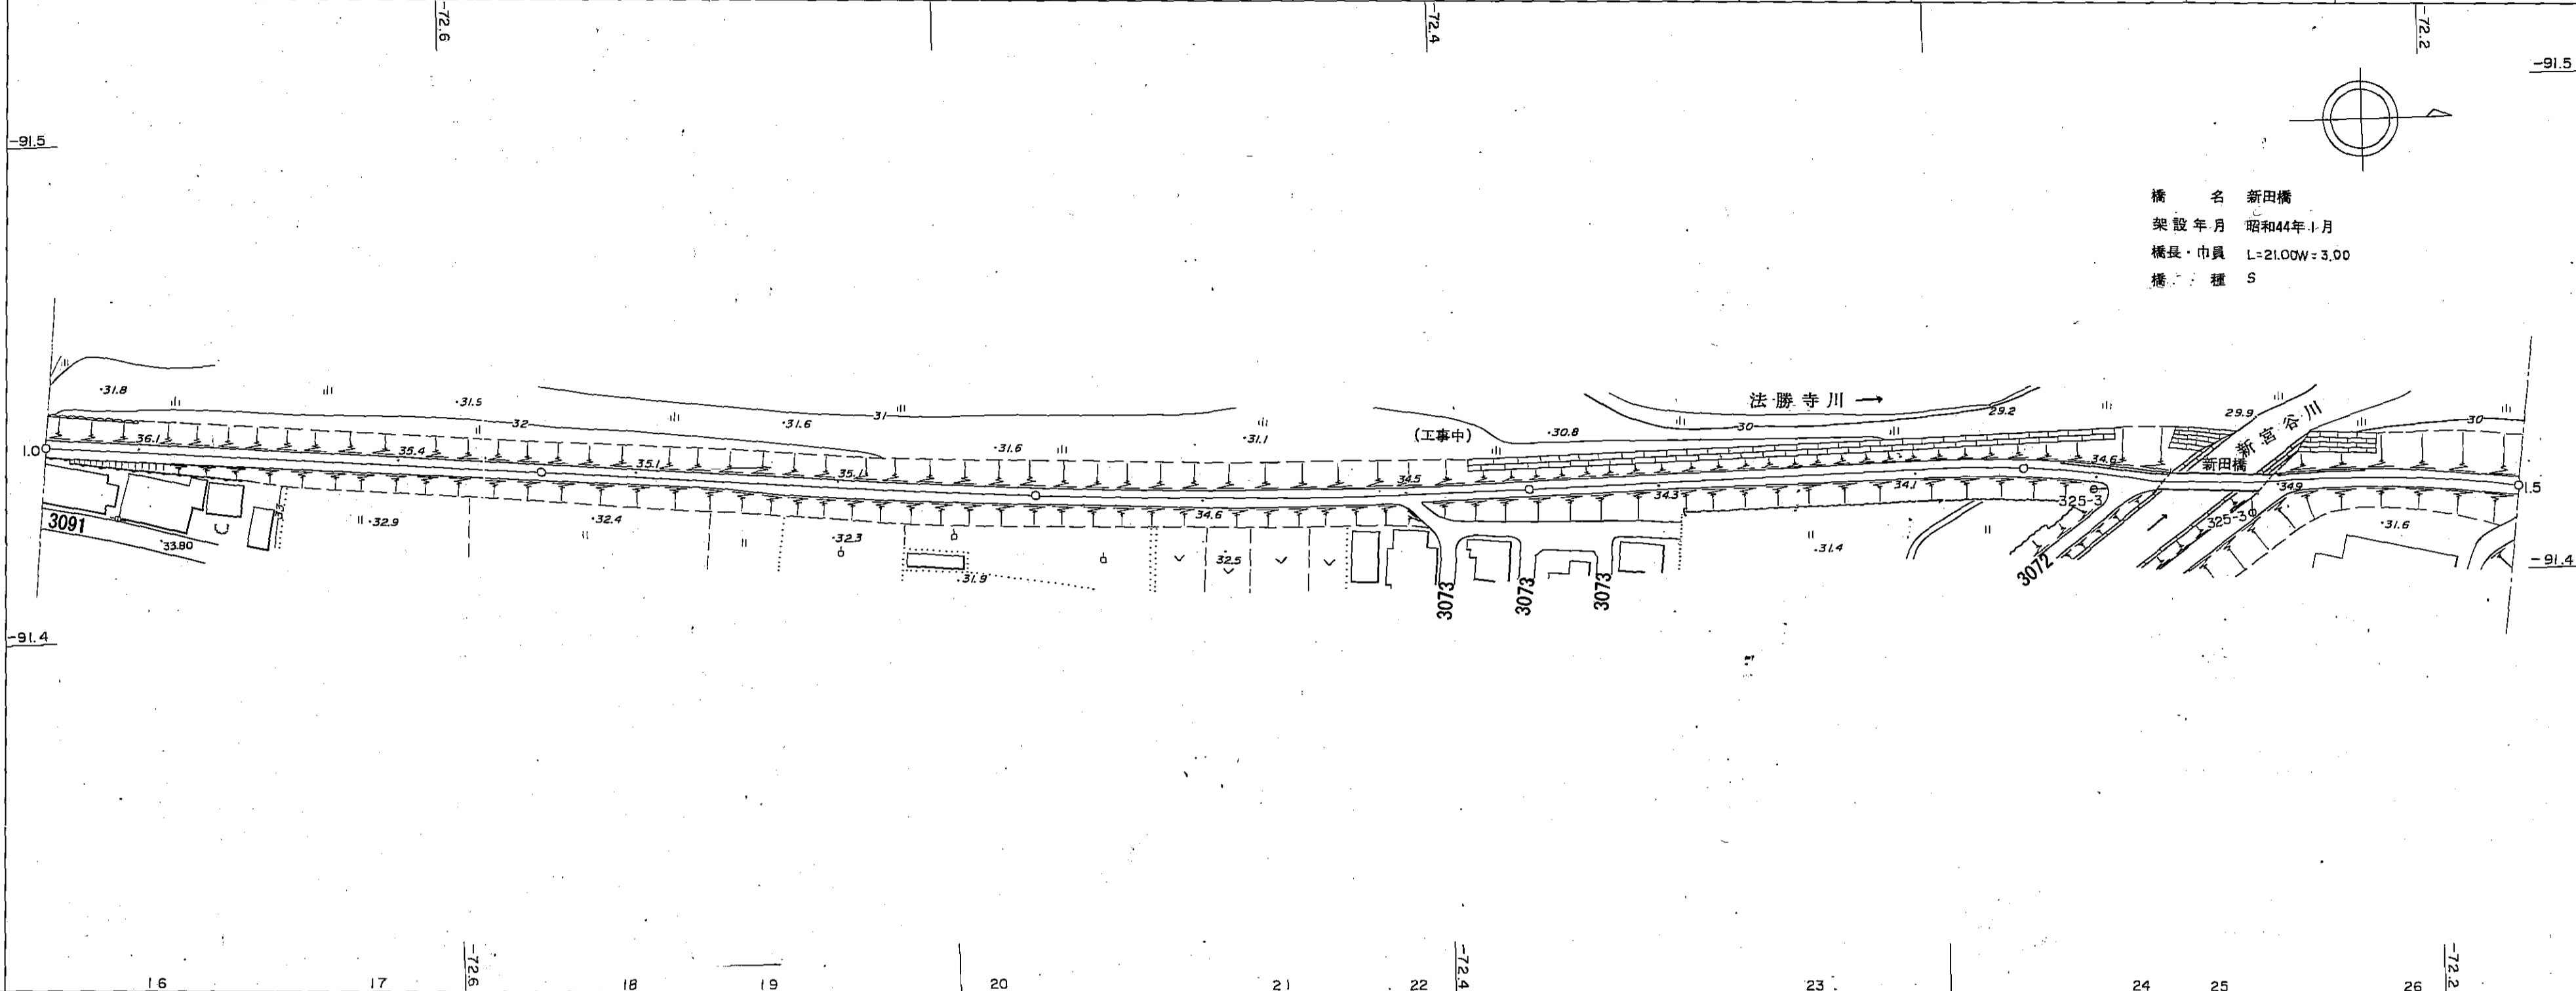


区間	16	17	18	19	20	21	22	23	24	25	26
距離	0.0	42.0	43.3	54.7	10.3	71.9	50.9	5.7	137.6	1.6	51.0
追加距離	1000.0	1042.0	1085.3	1140.0	1150.3	1200.0	1273.1	1278.8	1400.0	1416.4	1500.0
勾配											
全幅員	3.7	3.5	3.0	3.0	3.6	3.4	3.4	3.0	3.6	3.6	3.5
車道	2.7	2.5	2.0	2.0	2.6	2.4	2.4	2.0	2.6	2.5	2.5
	0.5	0.5	0.5	0.5	0.5	0.5	0.5	0.5	0.5	0.25	0.5
歩道	0.5	0.5	0.5	0.5	0.5	0.5	0.5	0.5	0.5	0.25	0.5
内											
路面											
主要作物											

南部町

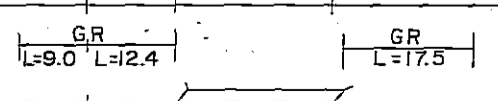

道路台帳平面図

道路種別	その他	路線番号	3101	路線名	三本木阿賀柏尾線	地名	西伯町大字倭	測量年月	昭和55年6月	図面番号	7—4
------	-----	------	------	-----	----------	----	--------	------	---------	------	-----

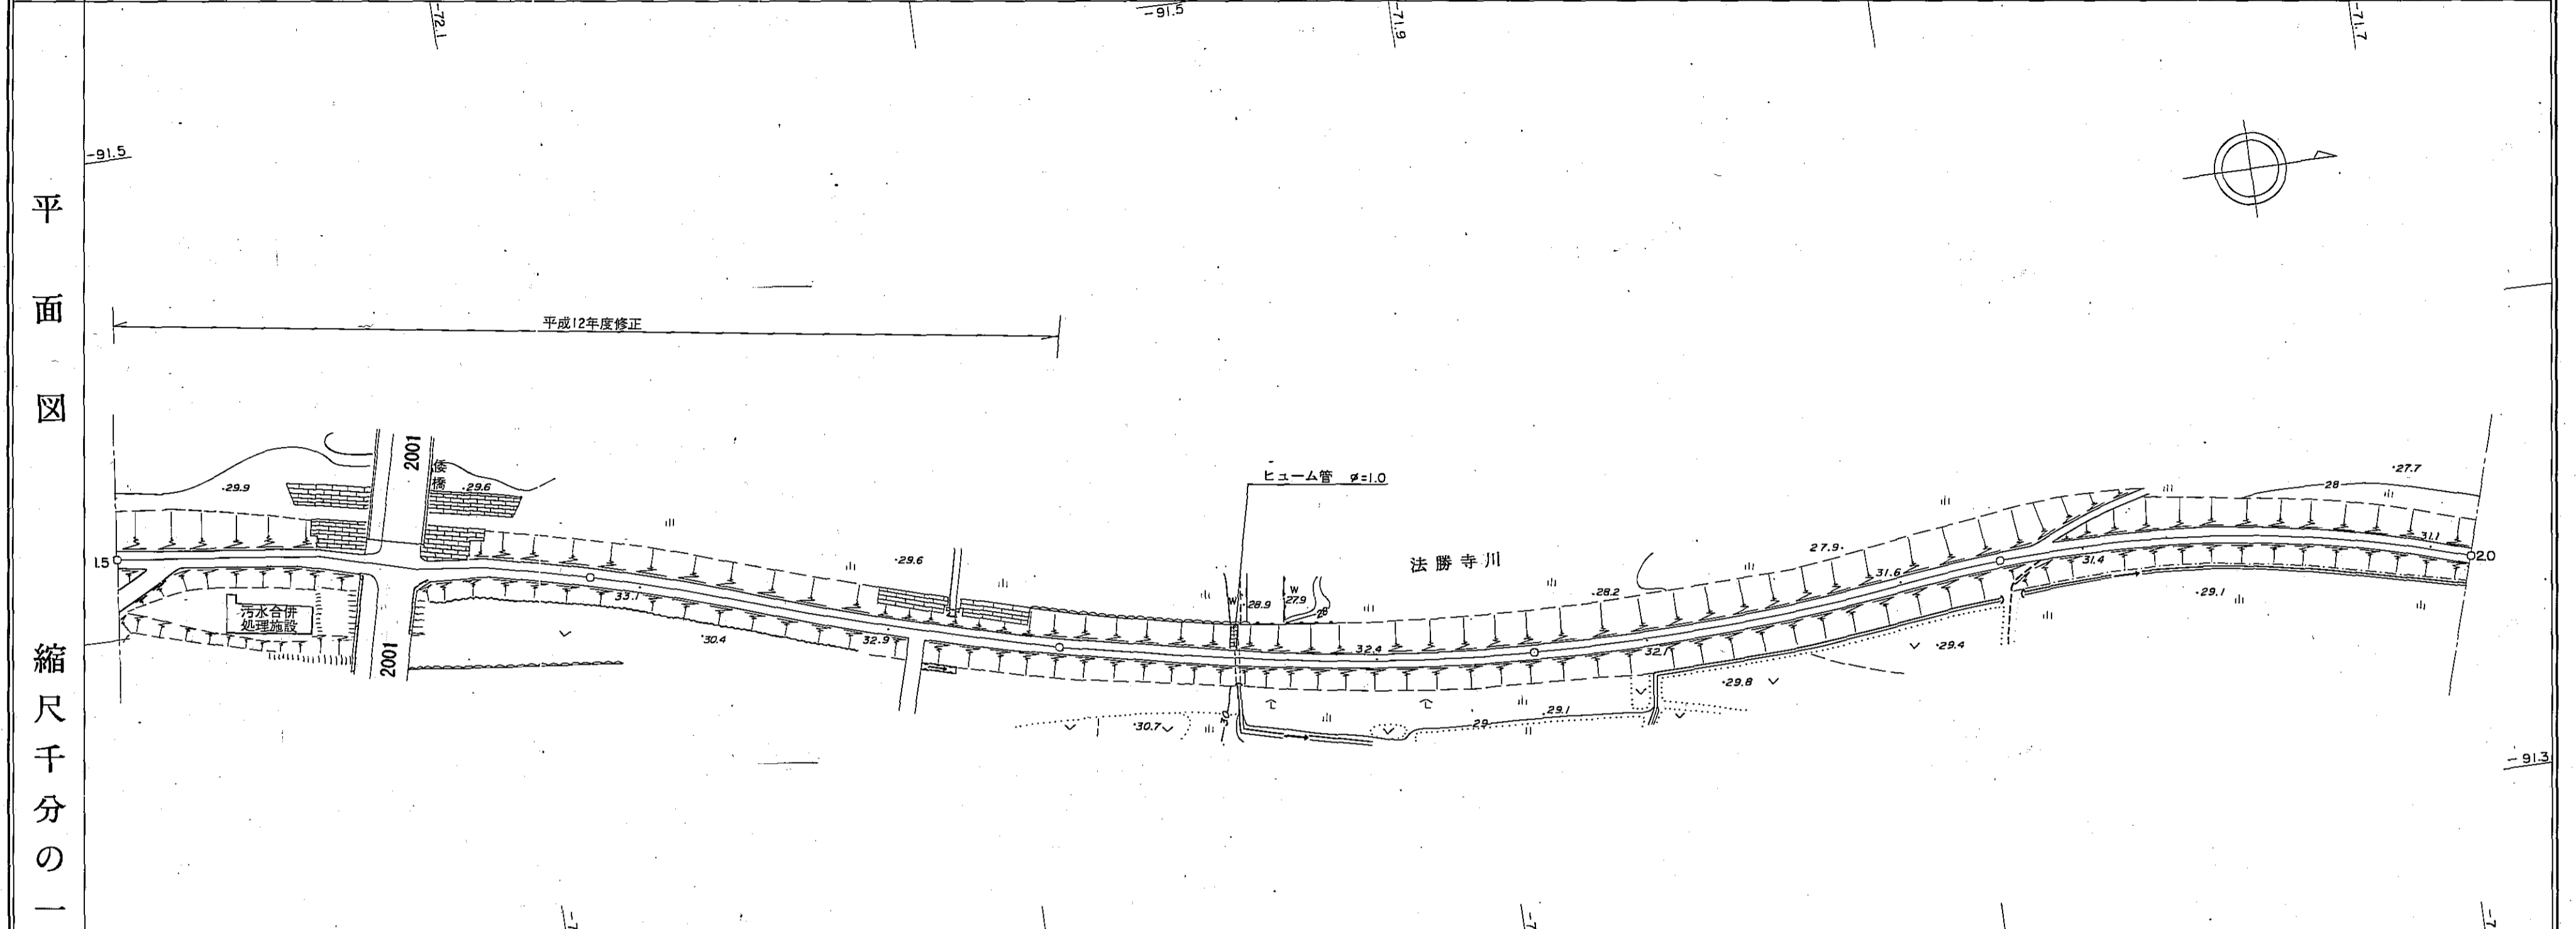


	27-1	27-2	28-1	28-2	29-1	29-2	30	31	32	33	
区間距離	0.0	4.5	10.4	11.8	12.1		114.4	15.6		100.0	100.0
追加距離	1500.0	1541.5	1551.9	1563.7	1576.3		1692.7	1708.3		1900.0	2000.0
勾配											
全幅員	3.5	4.0	4.0	7.0	4.0		5.5	3.0		3.0	3.0
全幅員	車道	2.5	3.0	3.0	3.0		2.5	2.0		2.0	2.0
	路側	0.5	0.5	0.5	0.5		0.5	0.5		0.5	0.5
内訳	左側	0.5	0.5	0.5	0.5		0.5	0.5		0.5	0.5
	右側	0.5	0.5	0.5	0.5		0.5	0.5		0.5	0.5
路種別											
主要工作物	左側										
	右側										

南部町

道路台帳平面図

道路種別	その他	路線番号	3101	路線名	三本木阿賀柏尾線	地名	西伯町大字阿賀	測量年月	昭和55年6月	図面番号	7-5
------	-----	------	------	-----	----------	----	---------	------	---------	------	-----

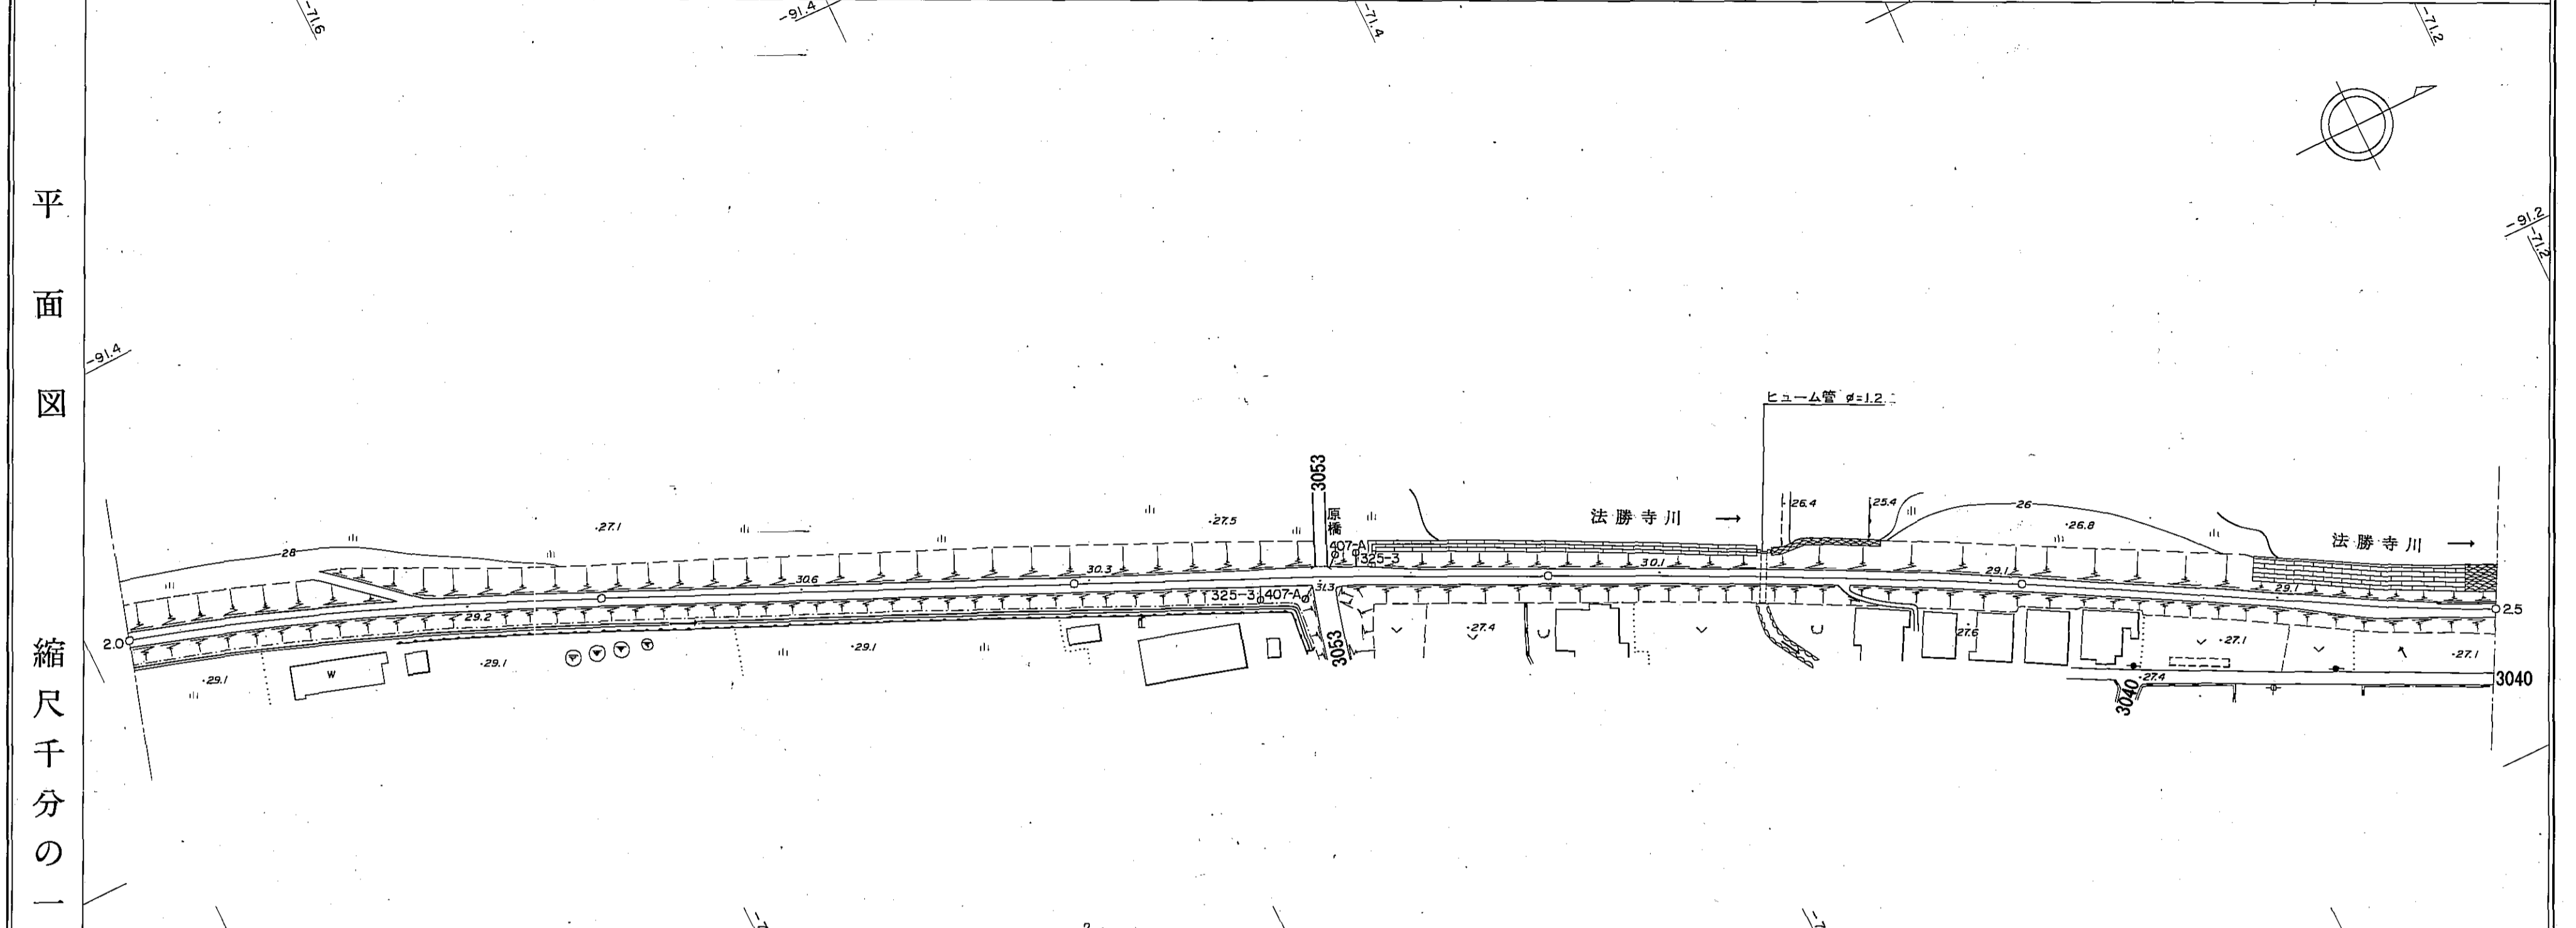


区間	距離	0.0	100.0	100.0	27.5	23.0	4.2	24.4	23000	24000	120.9	493	28.4	10.3	12.0
追加	距離	20000	21000	22000	22275	22505	22547	22791	23000	24000	24493	24777	24880	25000	
勾配															
全幅員		3.0	3.0	3.0	3.3	3.8	3.8	3.0		3.0	3.0	4.0	3.3	3.0	
全幅員内訳	車道	2.0	2.0	2.0	2.3	2.8	2.8	2.0		2.0	2.0	2.0	2.0	2.0	2.0
	左側	0.5	0.5	0.5	0.5	0.5	0.5	0.5		0.5	0.5	0.5	0.5	0.5	0.5
	右側	0.5	0.5	0.5	0.5	0.5	0.5	0.5		0.5	0.5	0.5	0.5	0.5	0.5
	歩道														
路面	左側														
	右側														

南部町

道路台帳平面図

道路種別	その他	路線番号	3101	路線名	三本木阿賀柏尾線	地名	西伯町大字阿賀	測量年月	昭和55年6月	図面番号	7—6
------	-----	------	------	-----	----------	----	---------	------	---------	------	-----

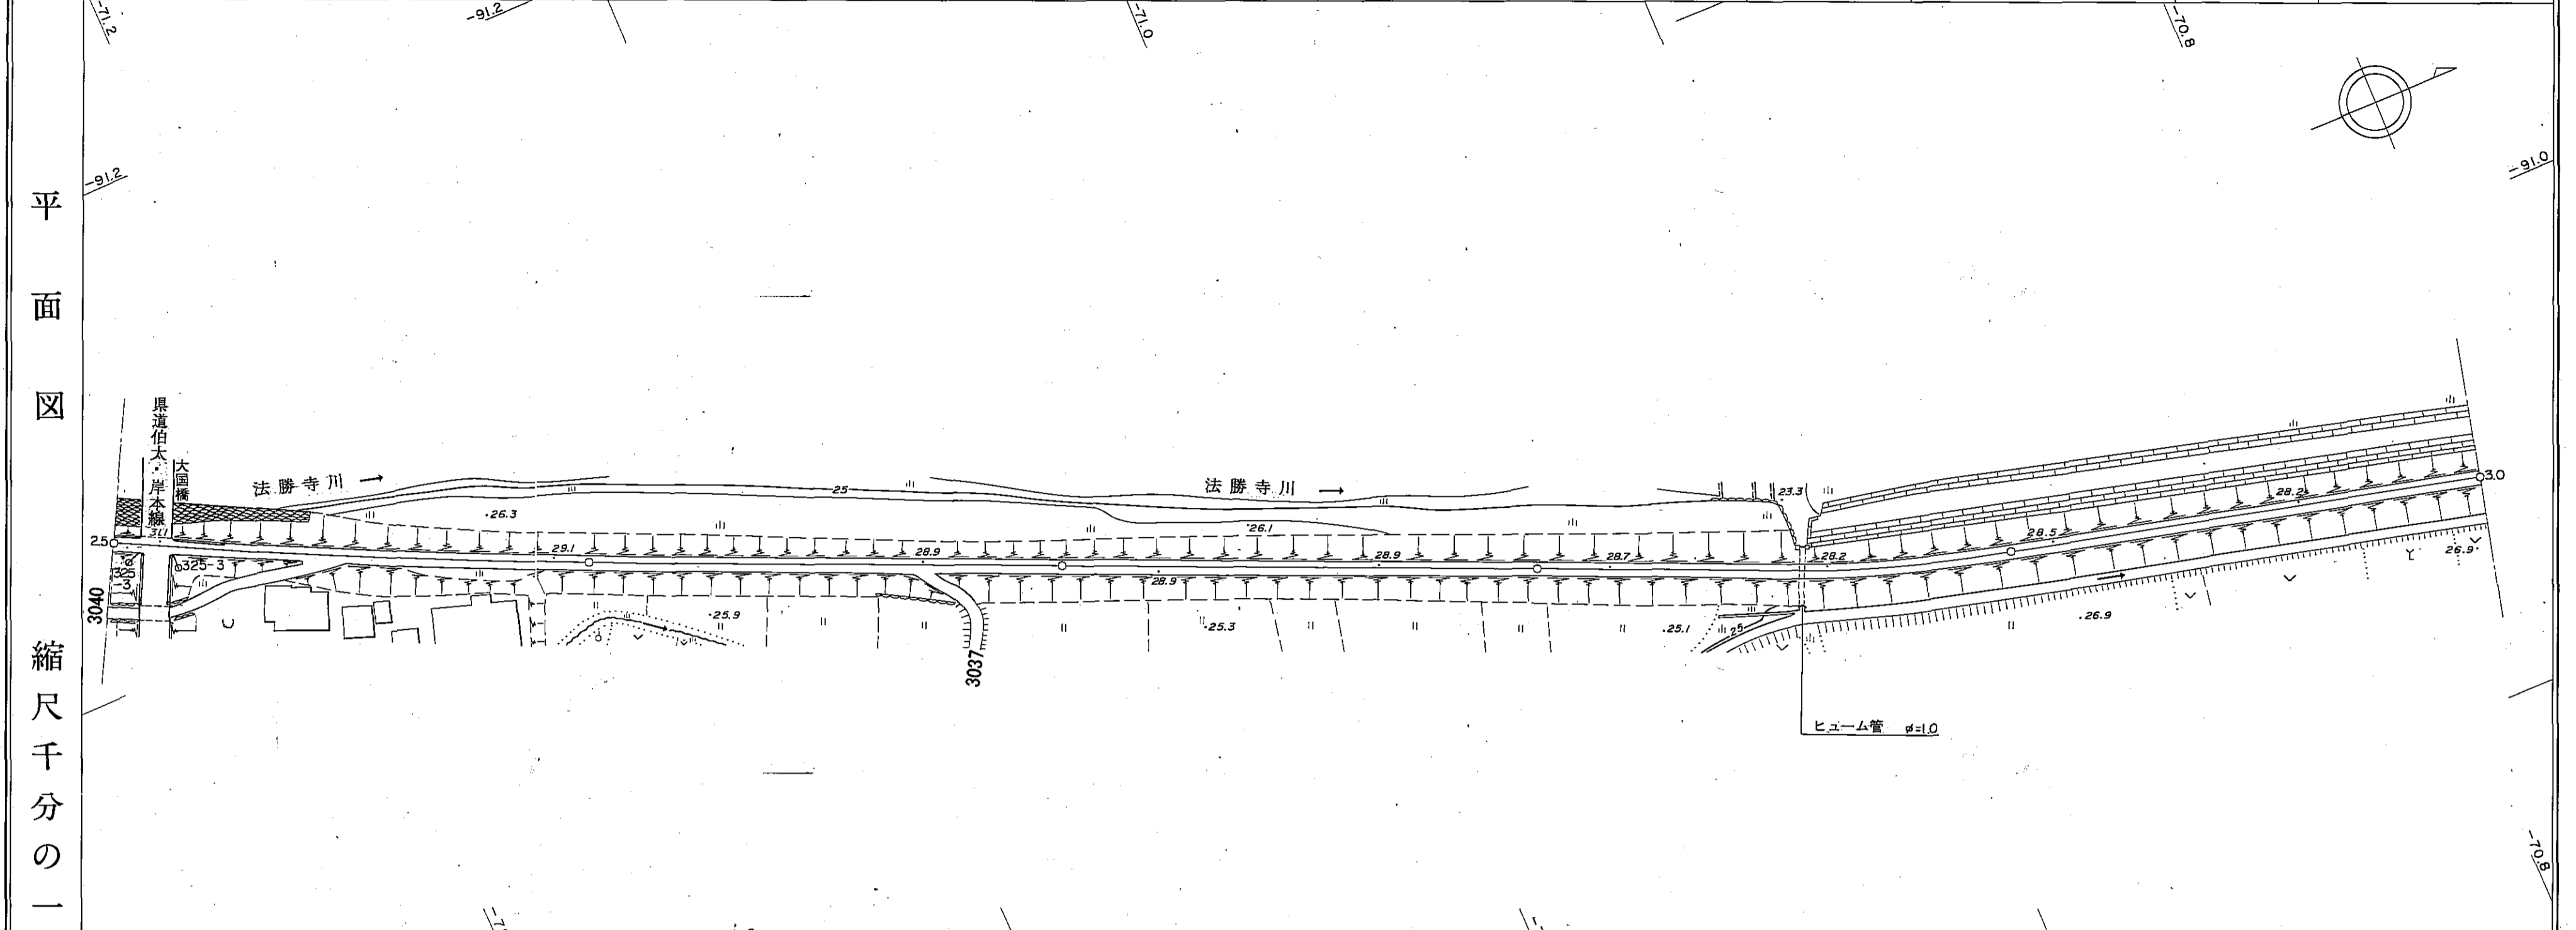


	45	46	47	48	49	50	51	52	53	54
区間距離	0.0	6.0	6.4	27.4	9.5	117.7	6.2	126.8	100.0	100.0
追加距離	2500.0	2506.0	2512.4	2539.8	2549.3	2667.0	2673.2	2700.0	2800.0	2900.0
勾配										
全幅員	3.0	3.0	3.0	3.0	3.0	3.0	3.0	3.0	3.0	3.0
全幅員内	車道	2.0	2.0	2.0	2.0	2.0	2.0	2.0	2.0	2.0
	路側	0.5	0.5	0.5	0.5	0.5	0.5	0.5	0.5	0.5
路側	左側	0.5	0.5	0.5	0.5	0.5	0.5	0.5	0.5	0.5
	右側	0.5	0.5	0.5	0.5	0.5	0.5	0.5	0.5	0.5
歩道	左側									
	右側									
内	左側									
	右側									
溝	左側									
	右側									
その他	左側									
	右側									
路面	左側									
	右側									
主要工作物	左側	GP L=6.0								
	右側		GR L=11.0							

南部町

道路台帳平面図

道路種別	その他	路線番号	3101	路線名	三本木阿賀柏尾線	地名	西伯町大字福成	測量年月	昭和55年6月	図面番号	7-7
------	-----	------	------	-----	----------	----	---------	------	---------	------	-----

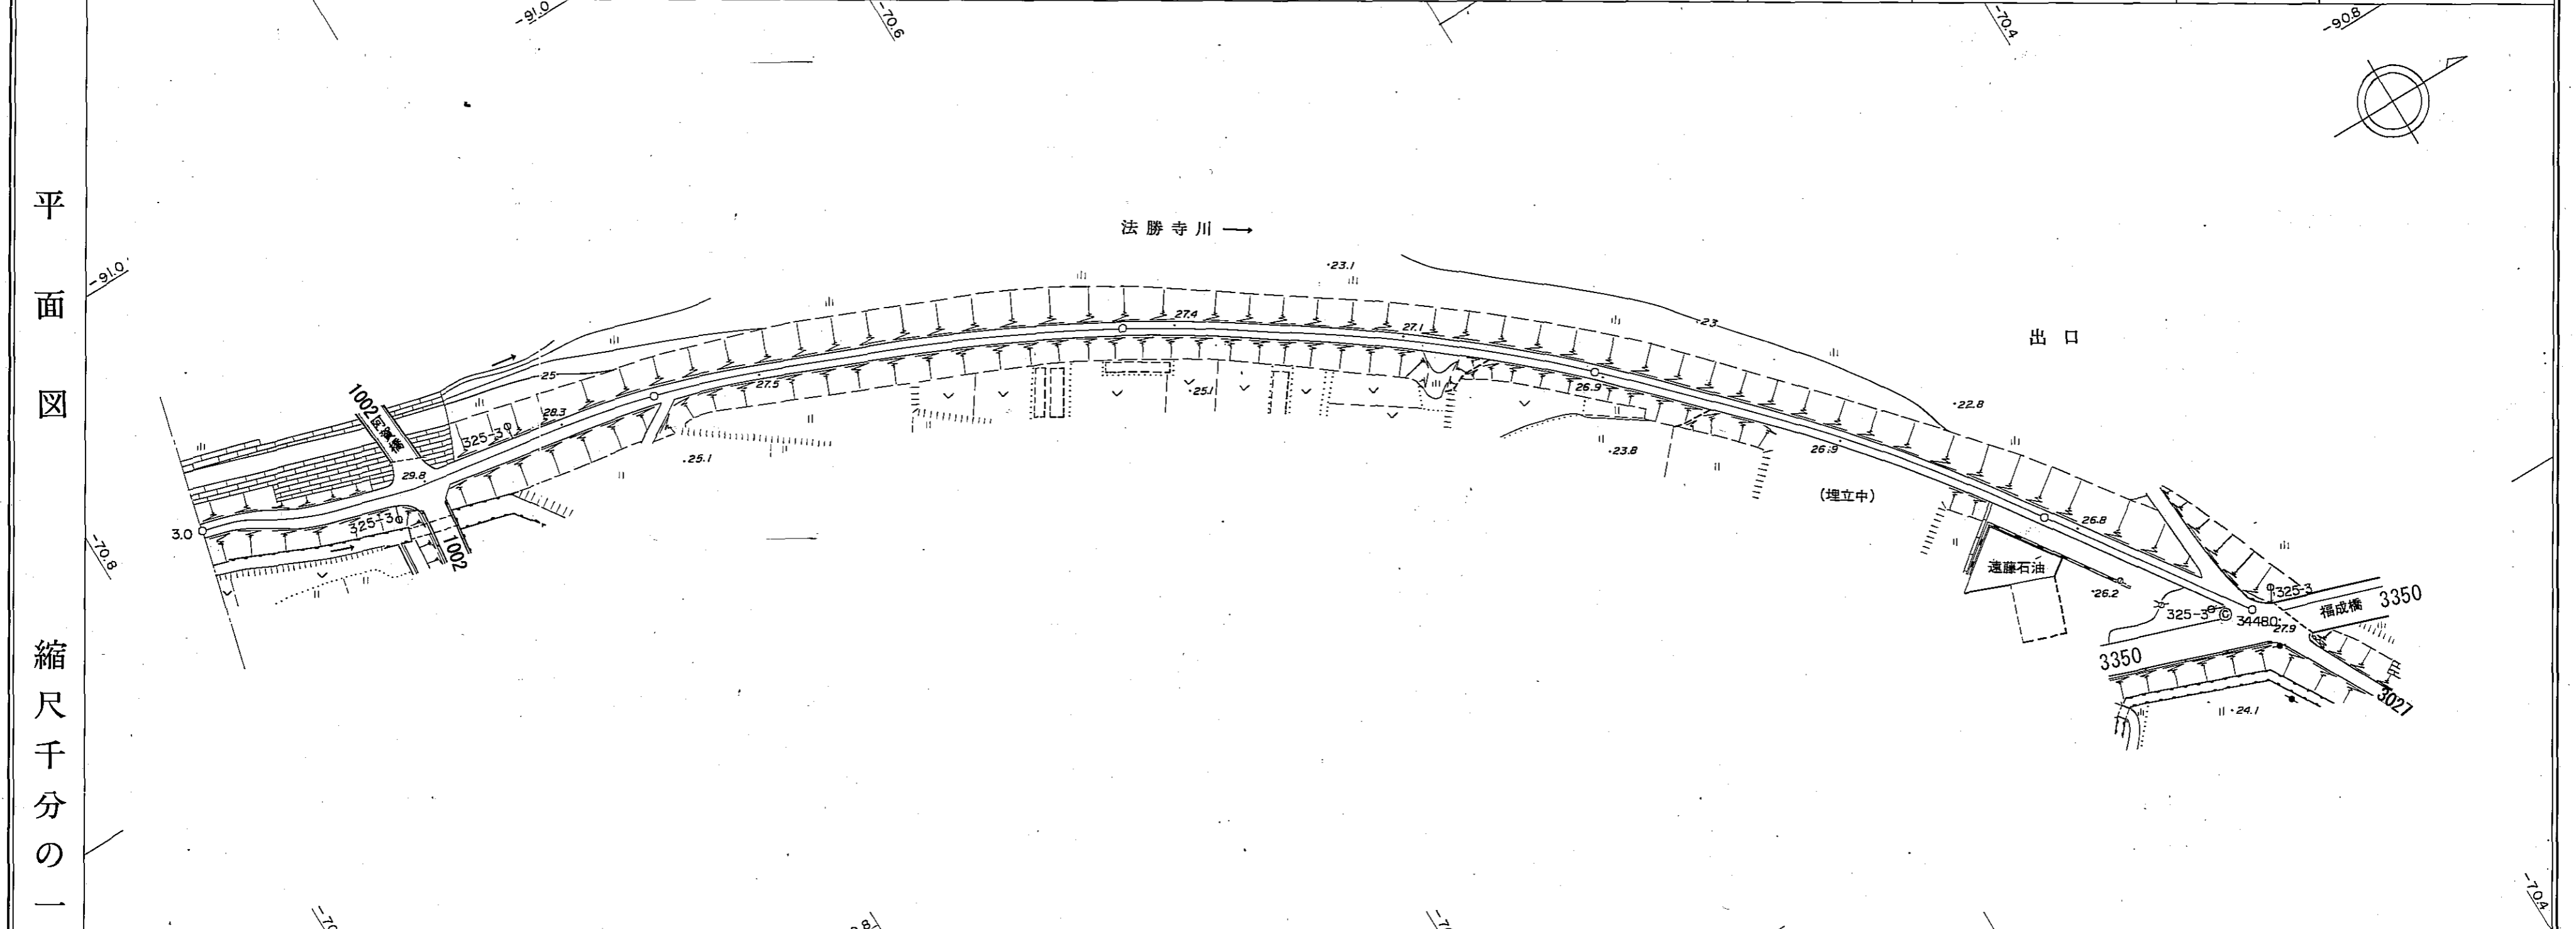

	区間	距離	0.0	16.5	28.0	6.7	56.0	26.1	86.7	100.0	100.0	48.0
	追加	距離	30000	3016.5	30445	3051.2	30672	31000	32000	33000	34000	34480
	勾配											
	全幅員		3.0	4.0	4.3	4.0	4.0	3.0	3.0	3.0	3.0	3.1
全幅員	車道	左側	2.0	3.0	3.3	4.0	3.0	2.0	2.0	2.0	2.0	2.1
		右側	0.5	0.5	0.5	0.5	0.5	0.5	0.5	0.5	0.5	0.5
内側	歩道	左側										
		右側										
内側	溝	左側										
		右側										
路面	種別	左側										
		右側										
主要	工物	左側										
		右側										

南部町