


道 路 台 帳

| | | | | | | | | | | | |
|-----|--------|------|------|----|--|------|----------|------|-----|------|-----|
| 路線名 | 宮前二五号線 | 路線番号 | 3253 | 地名 | | 調整年月 | 昭和62年11月 | 道路種別 | その他 | 図面番号 | 1-1 |
|-----|--------|------|------|----|--|------|----------|------|-----|------|-----|

平面図

縮尺五百分之一

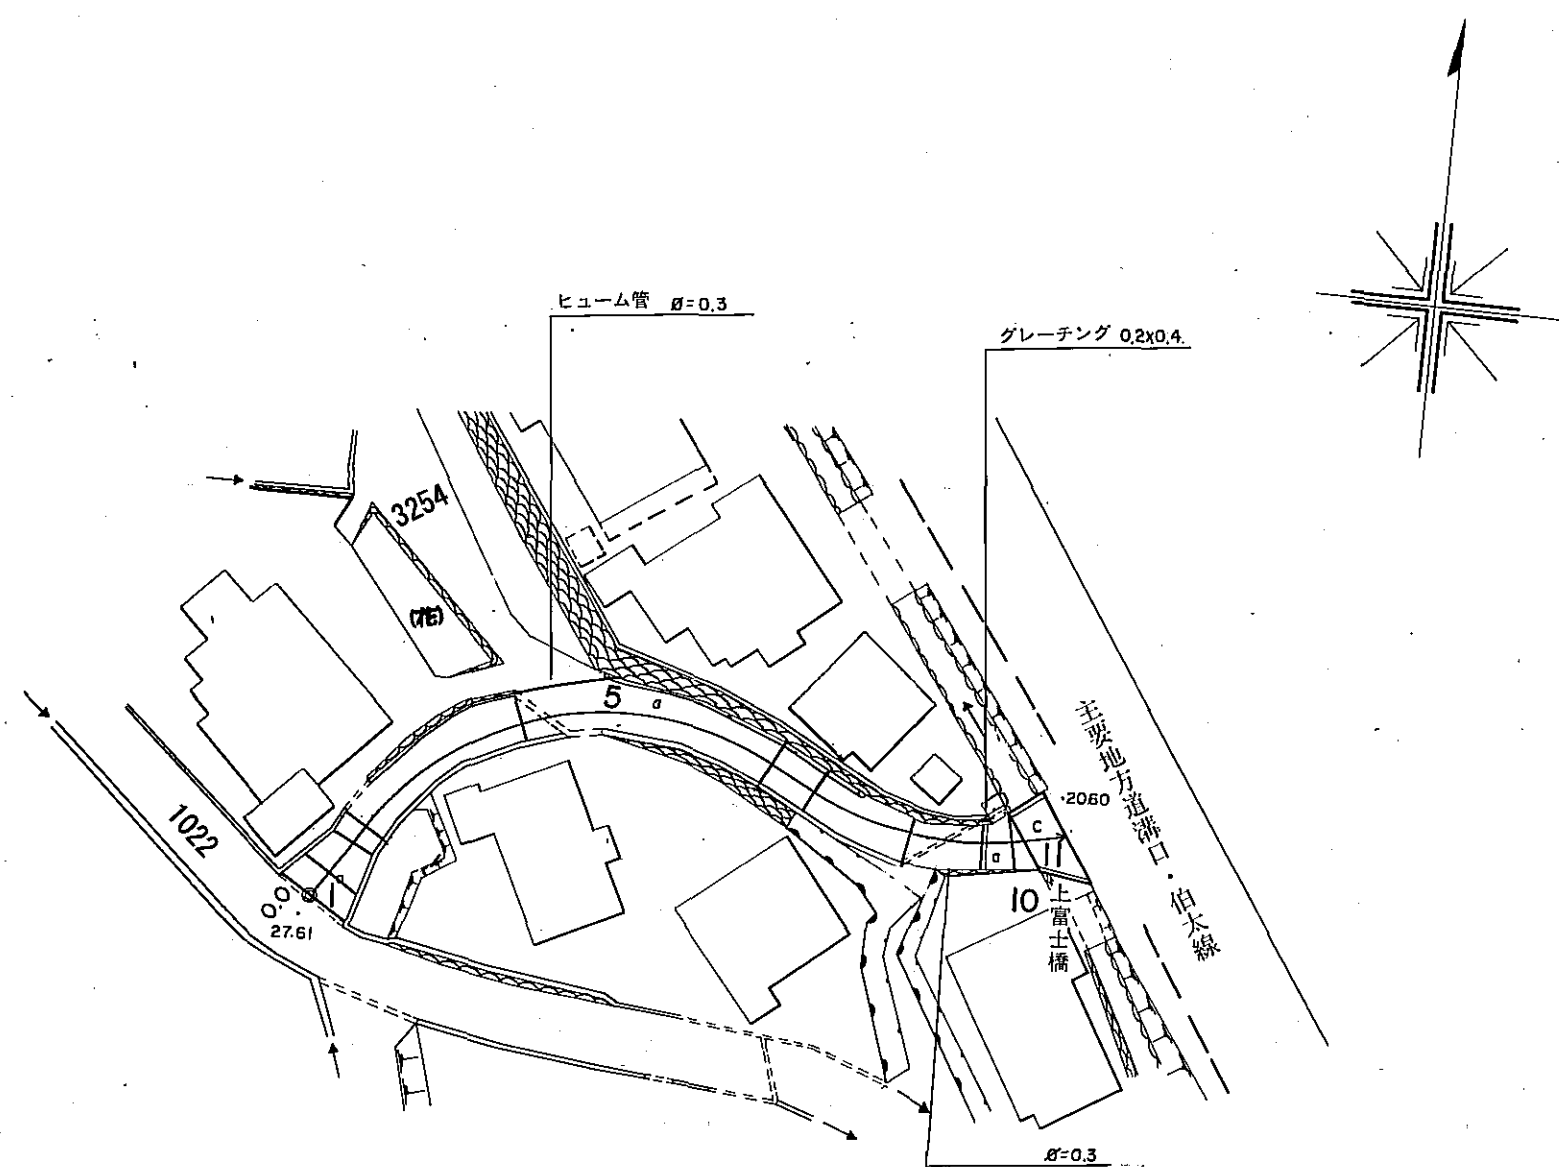

| | | | | | | | | | | | | | | | | | |
|-------|----|-----|-----|-----|-----|------|-------------|------|------|------|-------|------|------|------|------|------|------------------------------|
| 区制番号 | | 1 | 2 | 3 | 4 | 5 | 6 | 7 | 8 | 9 | 10 | 11 | | | | | |
| 単距離 | | 0.0 | 1.9 | 2.6 | 1.3 | 18.4 | 20.2 | 24.7 | 35.5 | 38.9 | 41.7 | 46.2 | 48.6 | 50.6 | 53.5 | 56.6 | 2.7 |
| 追加距離 | | 0.0 | 1.9 | 4.5 | 5.8 | 18.4 | 20.2 | 24.7 | 35.5 | 38.9 | 41.7 | 46.2 | 48.6 | 50.6 | 53.5 | 56.6 | 59.3 |
| 曲線 | | | | | | | R=20 | | | | | | | | | | R=20 |
| 勾配 | | | | | | | | | | | 12.4% | | | | | | 20.60 |
| 幅員 | 車道 | | 4.1 | 3.5 | 2.0 | 3.0 | 3.0 | 3.0 | 3.1 | 3.1 | 3.1 | 3.1 | 3.1 | 3.1 | 3.1 | 3.1 | 3.1 |
| | 道路 | | 5.1 | 4.5 | 3.0 | 4.0 | 4.0 | 4.0 | 4.1 | 4.1 | 4.1 | 4.1 | 4.1 | 4.1 | 4.1 | 4.1 | 4.1 |
| 内側 | 歩道 | | | | | | | | | | | | | | | | |
| | 側溝 | | | | | | | | | | | | | | | | |
| 総幅員 | | | 5.0 | 4.5 | 3.0 | 4.0 | 4.0 | 4.0 | 4.1 | 4.1 | 4.1 | 4.1 | 4.1 | 4.1 | 4.1 | 4.1 | 4.1 |
| 路面種類 | | | | | | | | | | | | | | | | | |
| 主要工作物 | | | | | | | φ0.3 ガードレール | | φ0.3 | | | | | | | | φ3-A L=2.7 W=0.0(4.0)K |

南部町