
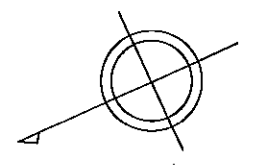


道 路 台 帳

路線名	天万工業団地線	路線番号	3294	地名	調整年月	平成 6 年 3 月	道路種別	その他	図面番号	1-1
-----	---------	------	------	----	------	------------	------	-----	------	-----

平面図

縮尺五百分之一

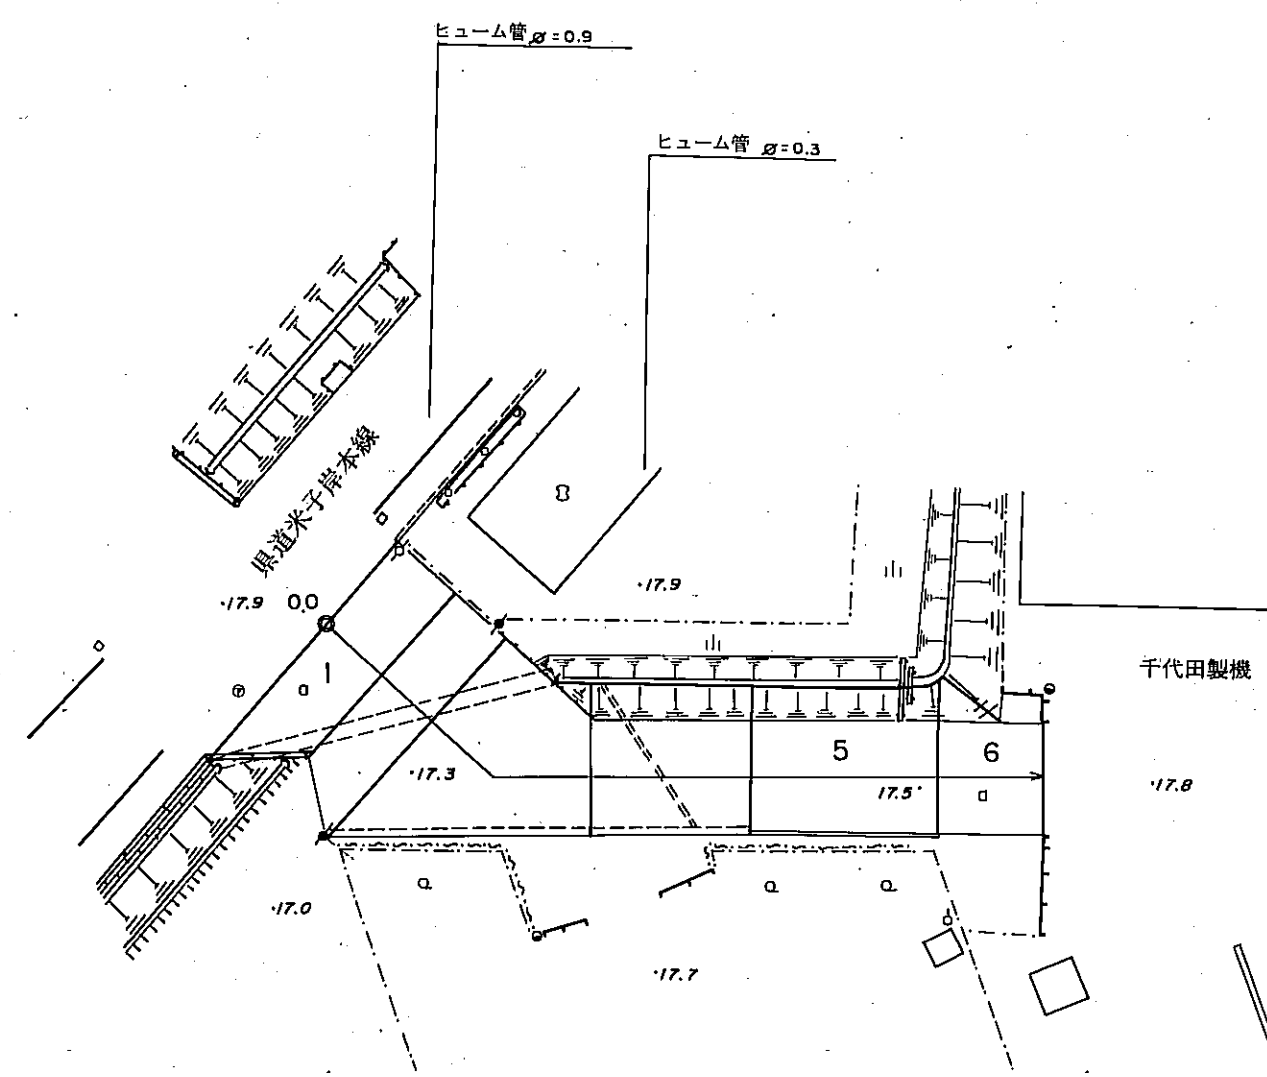

区割番号		1	2	3	4	5	6		
単距離		0.0	5.0	4.5	11.8	10.4	12.5	12.0	
追加距離		0.0	5.0	9.5	21.3	26.1	31.7	44.2	56.2
曲線									
勾配									
幅員内訳	車道	10.1	10.1	10.1	10.1	10.1	10.1	10.1	10.1
	道路	10.1	10.1	10.1	10.1	10.1	10.1	10.1	10.1
	左側	4.4	4.4	4.4	4.4	4.4	4.4	4.4	4.4
	右側	5.7	5.7	5.7	5.7	5.7	5.7	5.7	5.7
路面種類	側溝	17.3	17.3	17.3	17.3	17.3	17.3	17.3	17.3
	総幅員	15.1	15.1	15.1	15.1	15.1	15.1	15.1	15.1
主要工作物									

南部町