


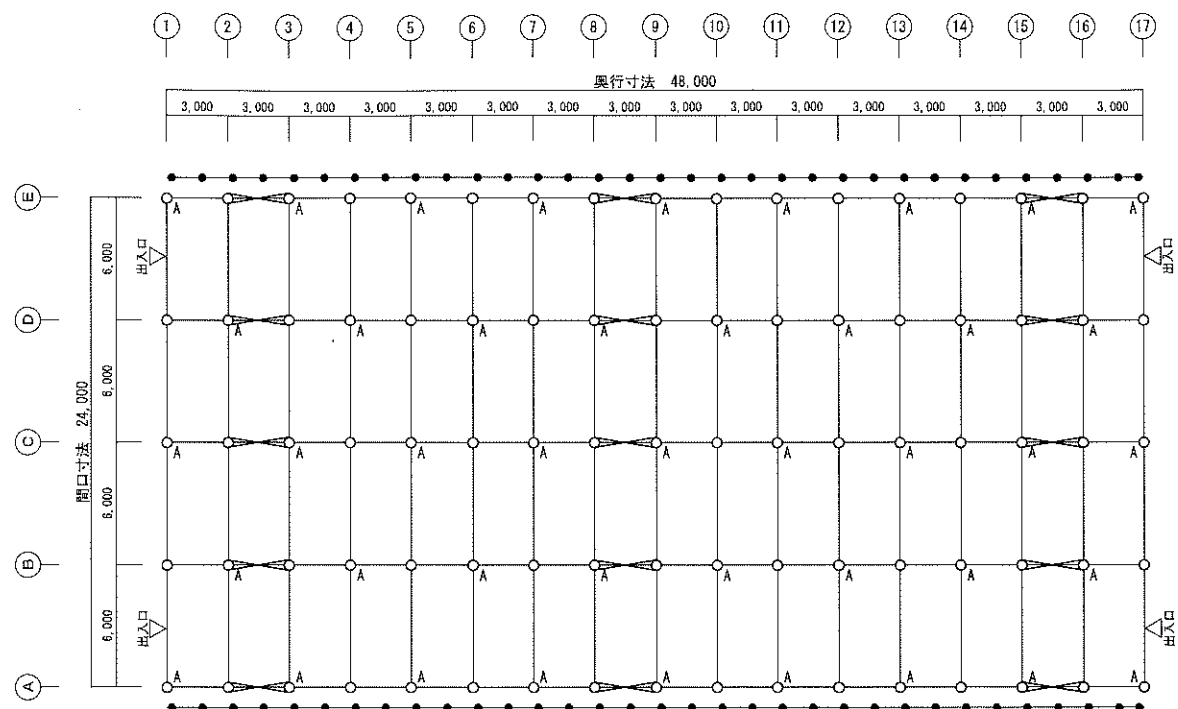


記号凡例

- 支柱 $\phi 42.7 \times 2.0 \times 2600$ PE 基礎コンクリート (ボルト管 $\phi 200 \times L=400$)
- A 引下げ用アンカー (ミニアンカー P-1)
- X 柱ブレース $\phi 19.1 \times 1.2$ 両端穴付
- ボルト取りアンカー (アンカーSS) 間隔1.5間隔



平面図 1/250

工事名	五色ヶ丘果樹園地再生工事に伴うブドウ連棟ハウス新設工事 間口6m×48m×4連棟	井田 充洋 様	縮尺	1/250	担当 検閲	製図	図面番号
図面名	平面図						01

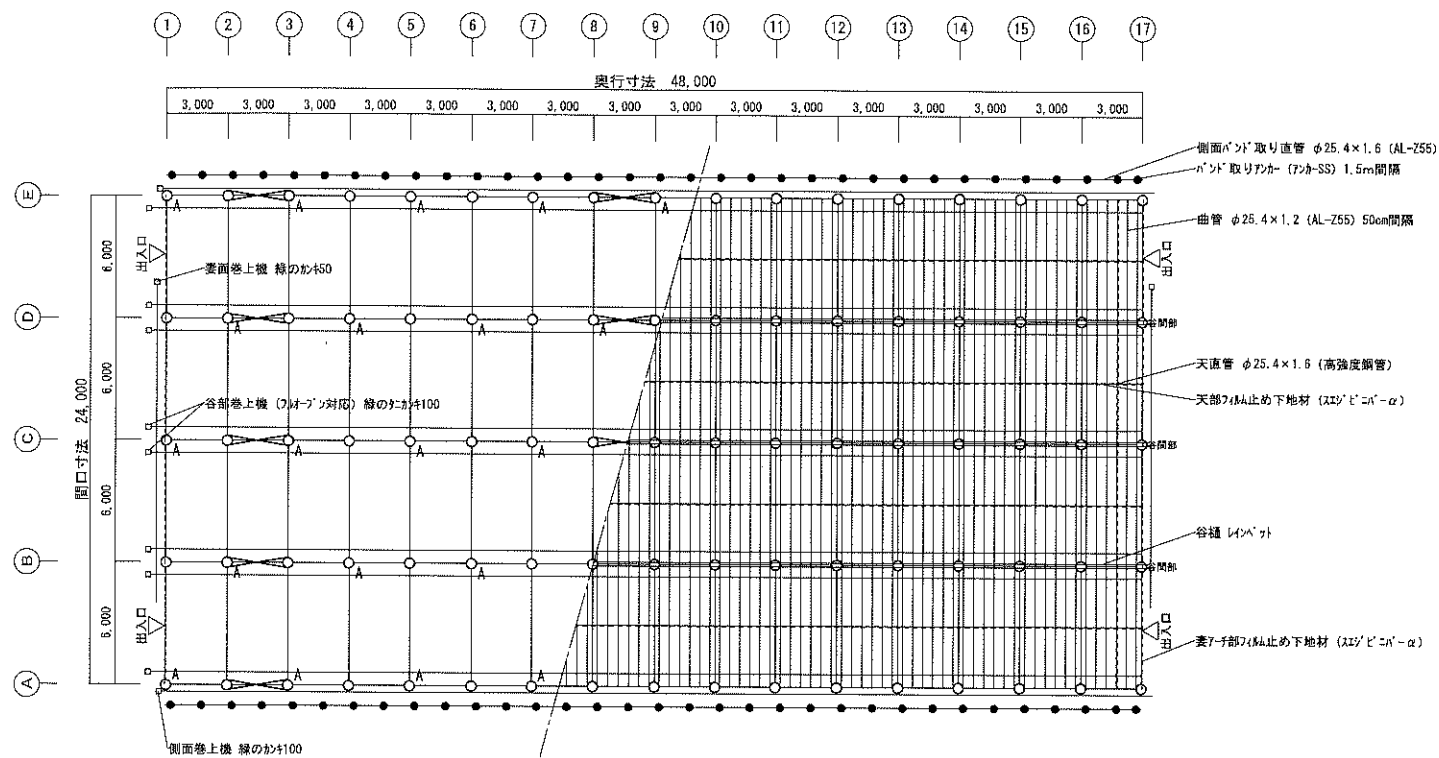


小屋伏せ図 1/250

工事名	五色ヶ丘果樹団地再生工事に伴うブドウ連棟ハウス新設工事 間口6m×48m×4連棟	井田 充洋 様	縮尺	担当 技師	製図	図面番号
図面名	小屋伏せ図		1/250			02

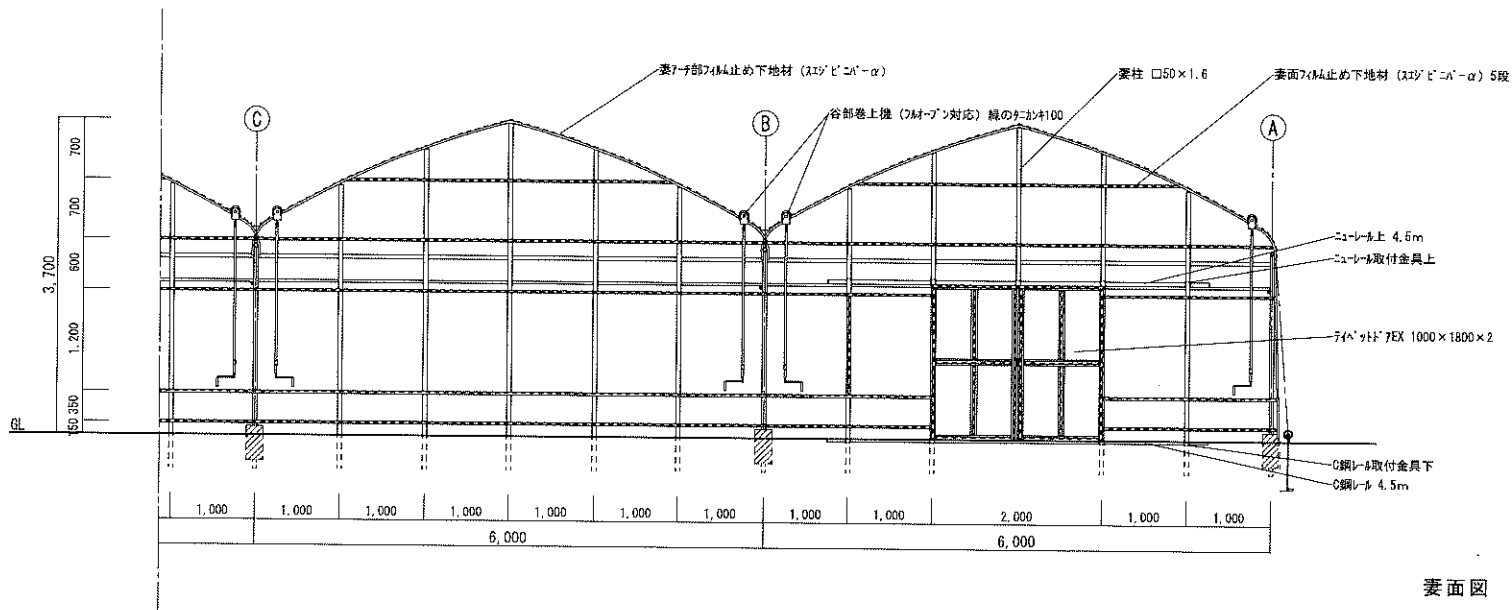
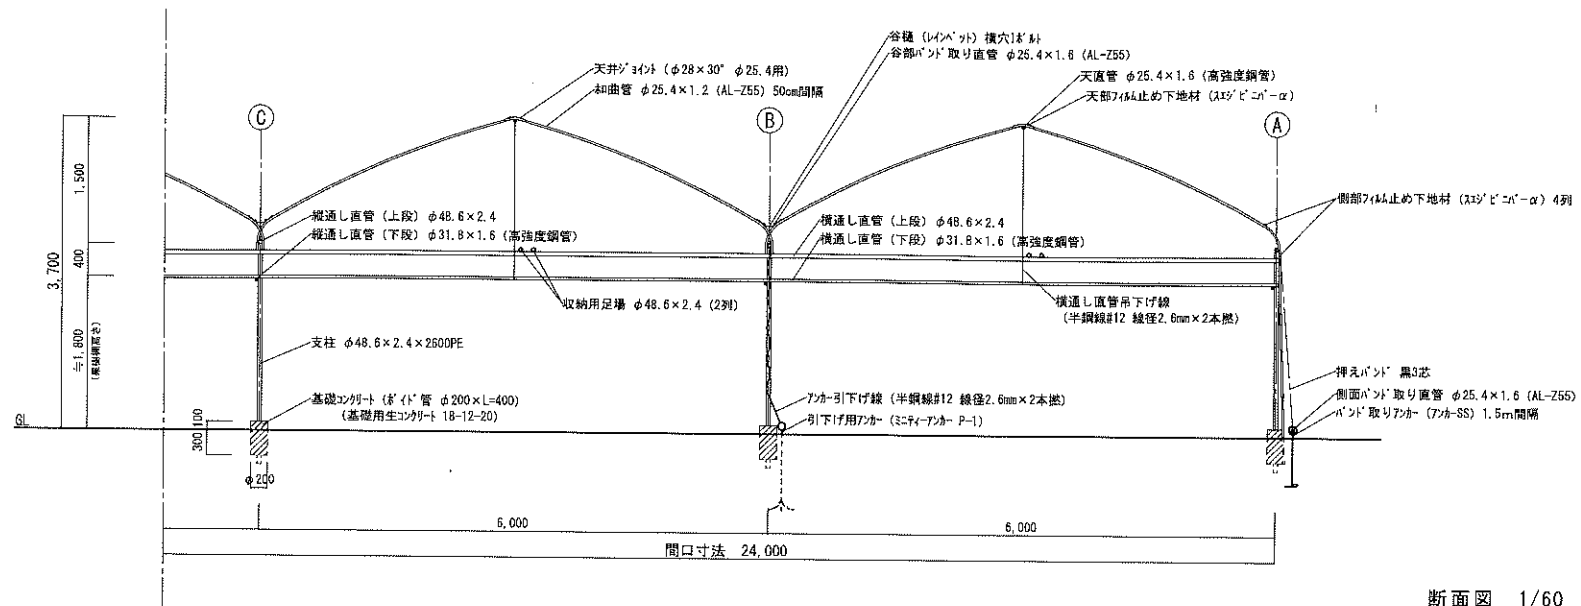


工事名	五色ヶ丘果樹園地再生工事に伴うブドウ連棟ハウス新設工事 間口6m×48m×4連棟	井田 充洋 様	縮 尺	1/60	担当 技師	製 図	図番番号
図面名	断面図 妻面図						03

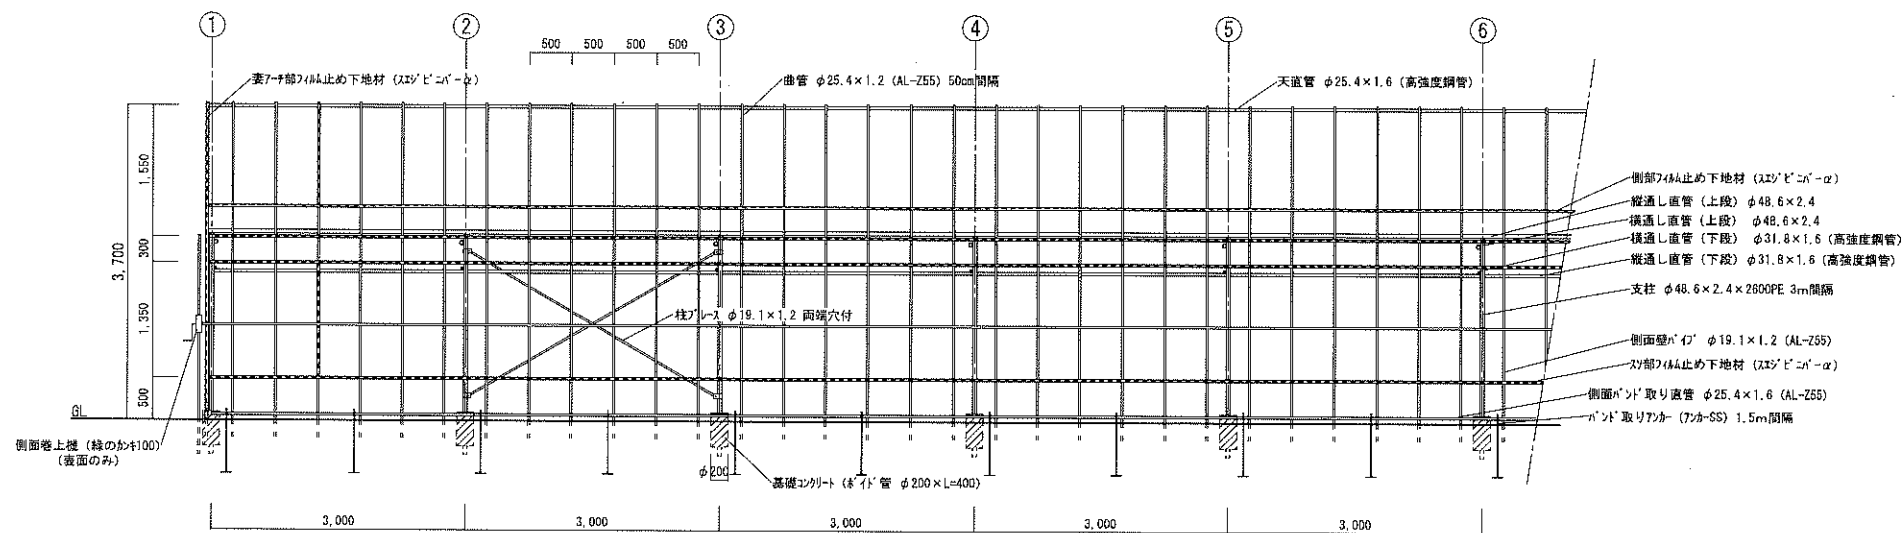

側面図 1/60

工事名	五色ヶ丘果樹園地再生工事に伴うブドウ連棟ハウス新設工事 間口6m×48m×4連棟	井田 充洋 様	縮 尺	担当 技師	型 別	図面番号
図面名	側面図		1/60			04

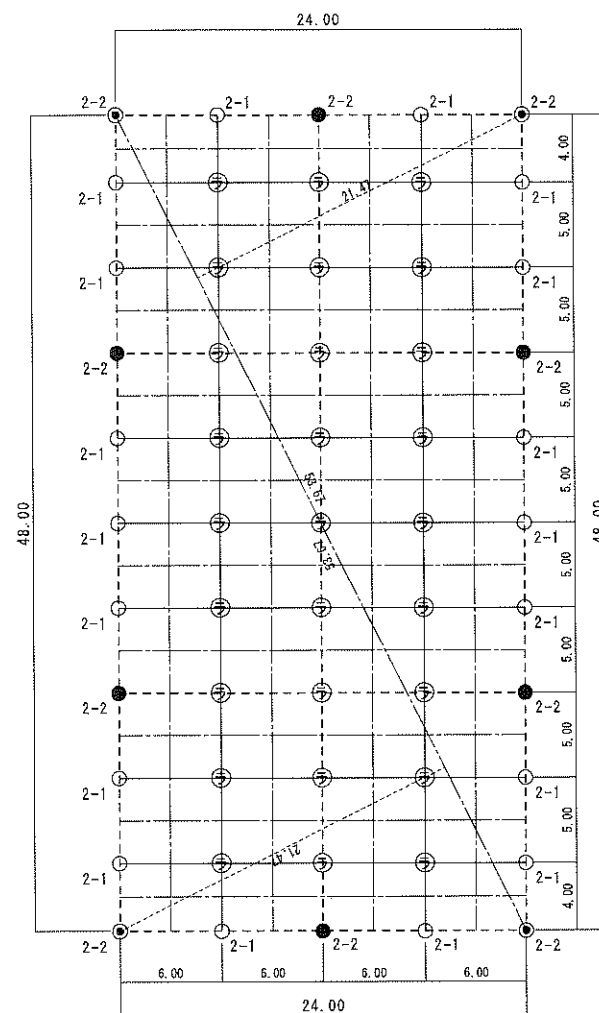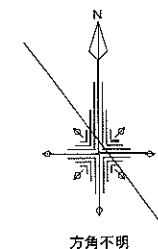

凡 例

記号	名称	規格・寸法
⊙	隅柱a	φ76.3×2.8×2,750
⊙	隅柱b	φ60.5×2.8×2,750
●	周囲柱	φ60.5×2.8×2,500
⊙	周囲柱a	φ46.8×2.8×2,600
○	周囲柱b	φ42.7×2.3×2,500
⊙	ラセン柱	
⊙	突き上げ柱	φ42.7×2.3×1,800
△	吊 柱	φ60.5×2.8×5,500
---	ワイヤ線	#14×7本撚
---	幹 線	半鋼線#10
---	補助幹線	半鋼線#10
---	小張線	半鋼線#12
---	吊 線	同上8本+引下1本
2-○	アンカー	2号×本数

※吊柱は1号アンカー1本打

施設面積	1,152.29 m ²
外周TOTAL	144.0 m