


# 道路台帳平面図

|     |       |      |      |    |       |      |        |      |     |      |     |
|-----|-------|------|------|----|-------|------|--------|------|-----|------|-----|
| 路線名 | 小谷尻橋線 | 路線番号 | 3366 | 地名 | 南部町東上 | 調整年月 | 令和7年1月 | 道路種別 | その他 | 図面番号 | 1-1 |
|-----|-------|------|------|----|-------|------|--------|------|-----|------|-----|

平面図

縮尺五百分の一

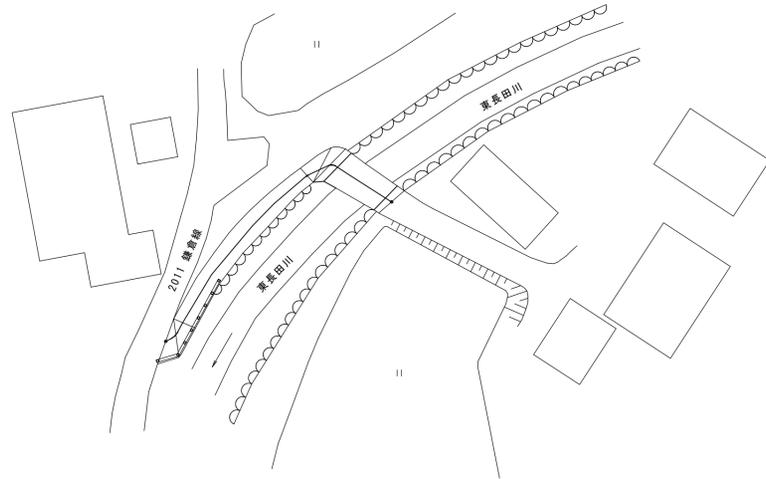

|       |     |        |     |      |      |      |      |      |
|-------|-----|--------|-----|------|------|------|------|------|
| 区割番号  | 1   | 2      | 3   | 4    | 5    | 6    | 7    | 8    |
| 単距離   | 0.0 | 1.6    | 2.2 | 28.7 | 1.0  | 1.0  | 8.2  | 1.3  |
| 追加距離  | 0.0 | 1.6    | 3.8 | 32.5 | 33.5 | 37.1 | 45.3 | 46.6 |
| 曲線    |     |        |     |      |      |      |      |      |
| 勾配    |     |        |     |      |      |      |      |      |
| 全幅    | 6.8 | 5.9    | 3.7 | 2.6  | 2.2  | 6.0  | 4.9  | 4.9  |
| 幅員内訳  | 車道  | 5.8    | 4.9 | 2.7  | 1.6  | 2.5  | 3.5  | 3.9  |
|       | 路左  | 0.5    | 0.5 | 0.5  | 0.5  | 0.25 | 0.25 | 0.25 |
|       | 路右  | 0.5    | 0.5 | 0.5  | 0.5  | 0.25 | 0.25 | 0.25 |
|       | 歩左  |        |     |      |      |      |      |      |
|       | 歩右  |        |     |      |      |      |      |      |
|       | 側左  |        |     |      |      |      |      |      |
|       | 側右  |        |     |      |      |      |      |      |
| その他   |     |        |     |      |      |      |      |      |
| 路面種類  | As  |        | Co  |      |      |      |      |      |
| 主要工作物 | 左   | ガードレール |     |      |      |      |      |      |
|       | 右   |        |     |      |      |      |      |      |

南部町