


道 路 台 帳

路線名	しあわせタウン3号線	路線番号	3319	地名		調整年月	平成19年 2月	道路種別	その他	図面番号	1-1
-----	------------	------	------	----	--	------	----------	------	-----	------	-----

平面図
縮尺千分の一

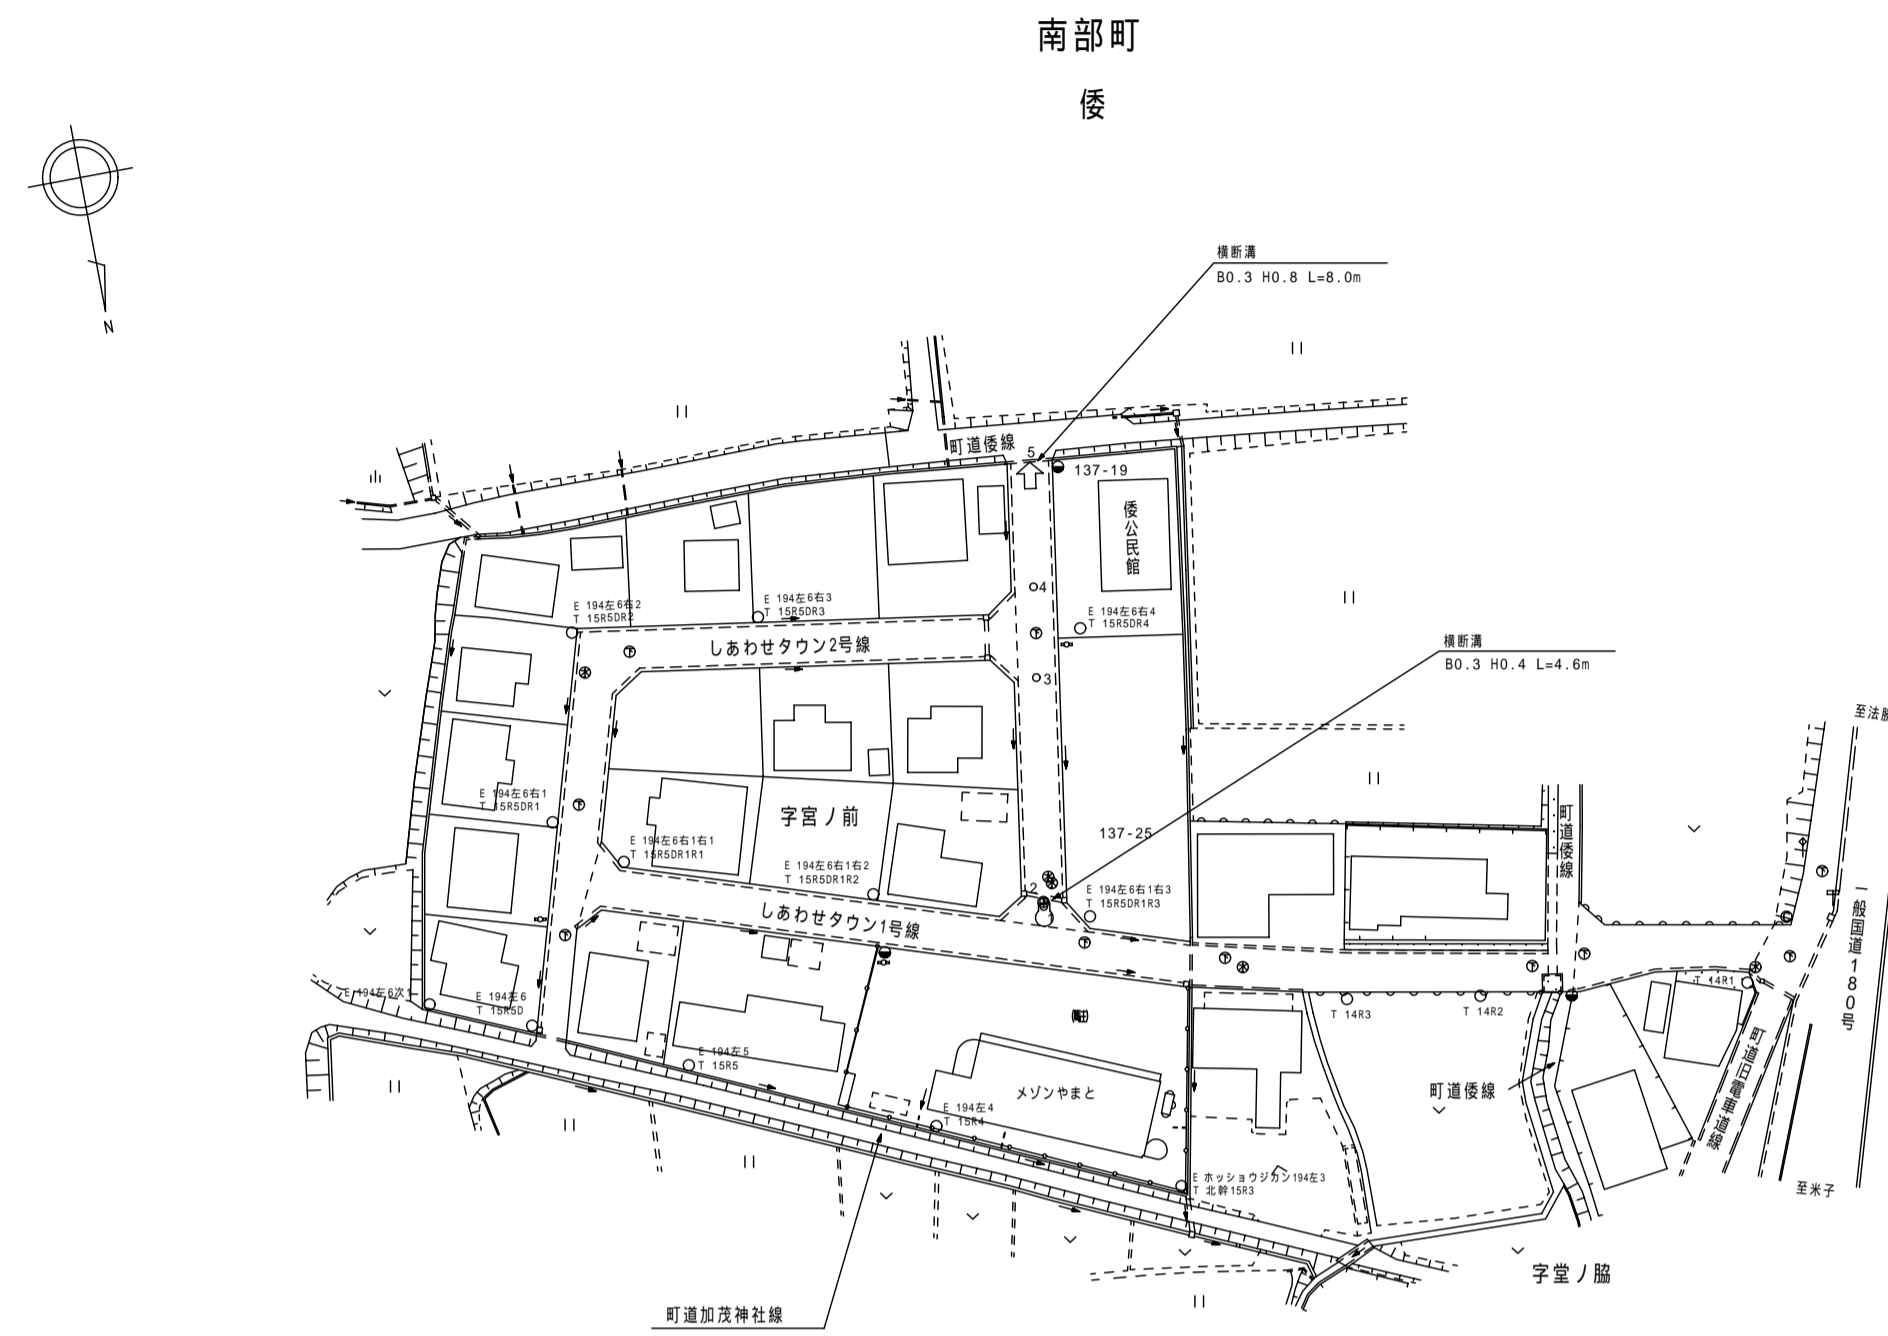

区割番号										
単距離			0.0	28.8	12.0	16.5				
追加距離			0.0	32.1	44.1	60.6				
曲線			2.8							
勾配			2.6							
			0.7							
全幅			12.00	6.00	6.00	6.00				
幅員内訳	車道		11.00	5.00	5.00	5.00				
	路肩	左	0.50	0.50	0.50	0.50				
		右	0.50	0.50	0.50	0.50				
	歩道	左	0.50							
		右	0.50							
	側溝	左	0.15	0.15	0.15	0.15				
右		0.15	0.15	0.15	0.15					
その他										
路面種類				a						
主要工作物	左									
	右									

南部町