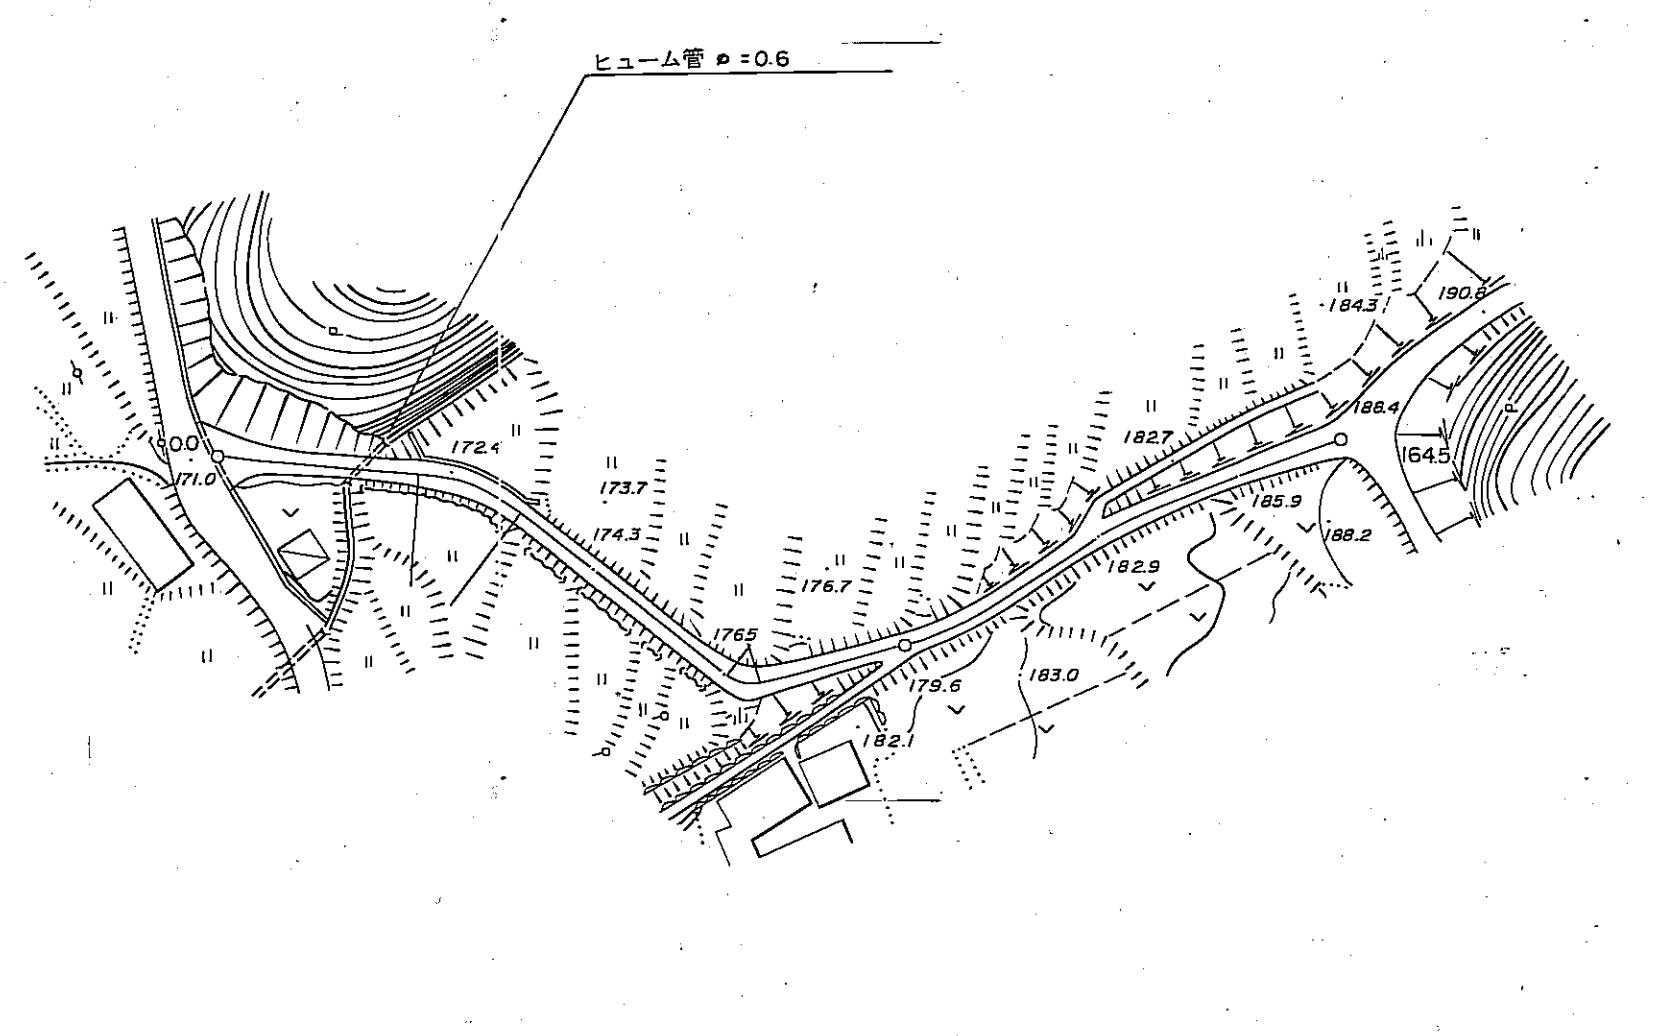


# 道路台帳平面図

道路種別	その他の記入	路線番号	3193	路線名	源太夫線	地名	西伯町大字下中谷	測量年月	平成4年3月	図面番号	一一一
平面図											
縮尺千分の一											
											
区間距離											
追加距離											
勾配											
全幅員											
車道											
左側											
右側											
歩道											
左側											
右側											
内訳											
左側											
右側											
その他											
路面別											
主要工作物											
左側											
右側											
南部町											