


# 道路台帳平面図

道路種別	2級	路線番号	2005	路線名	上鴨徳長線	地名	西伯町大字鴨部	測量年月	昭和55年6月	図面番号	5—1
------	----	------	------	-----	-------	----	---------	------	---------	------	-----

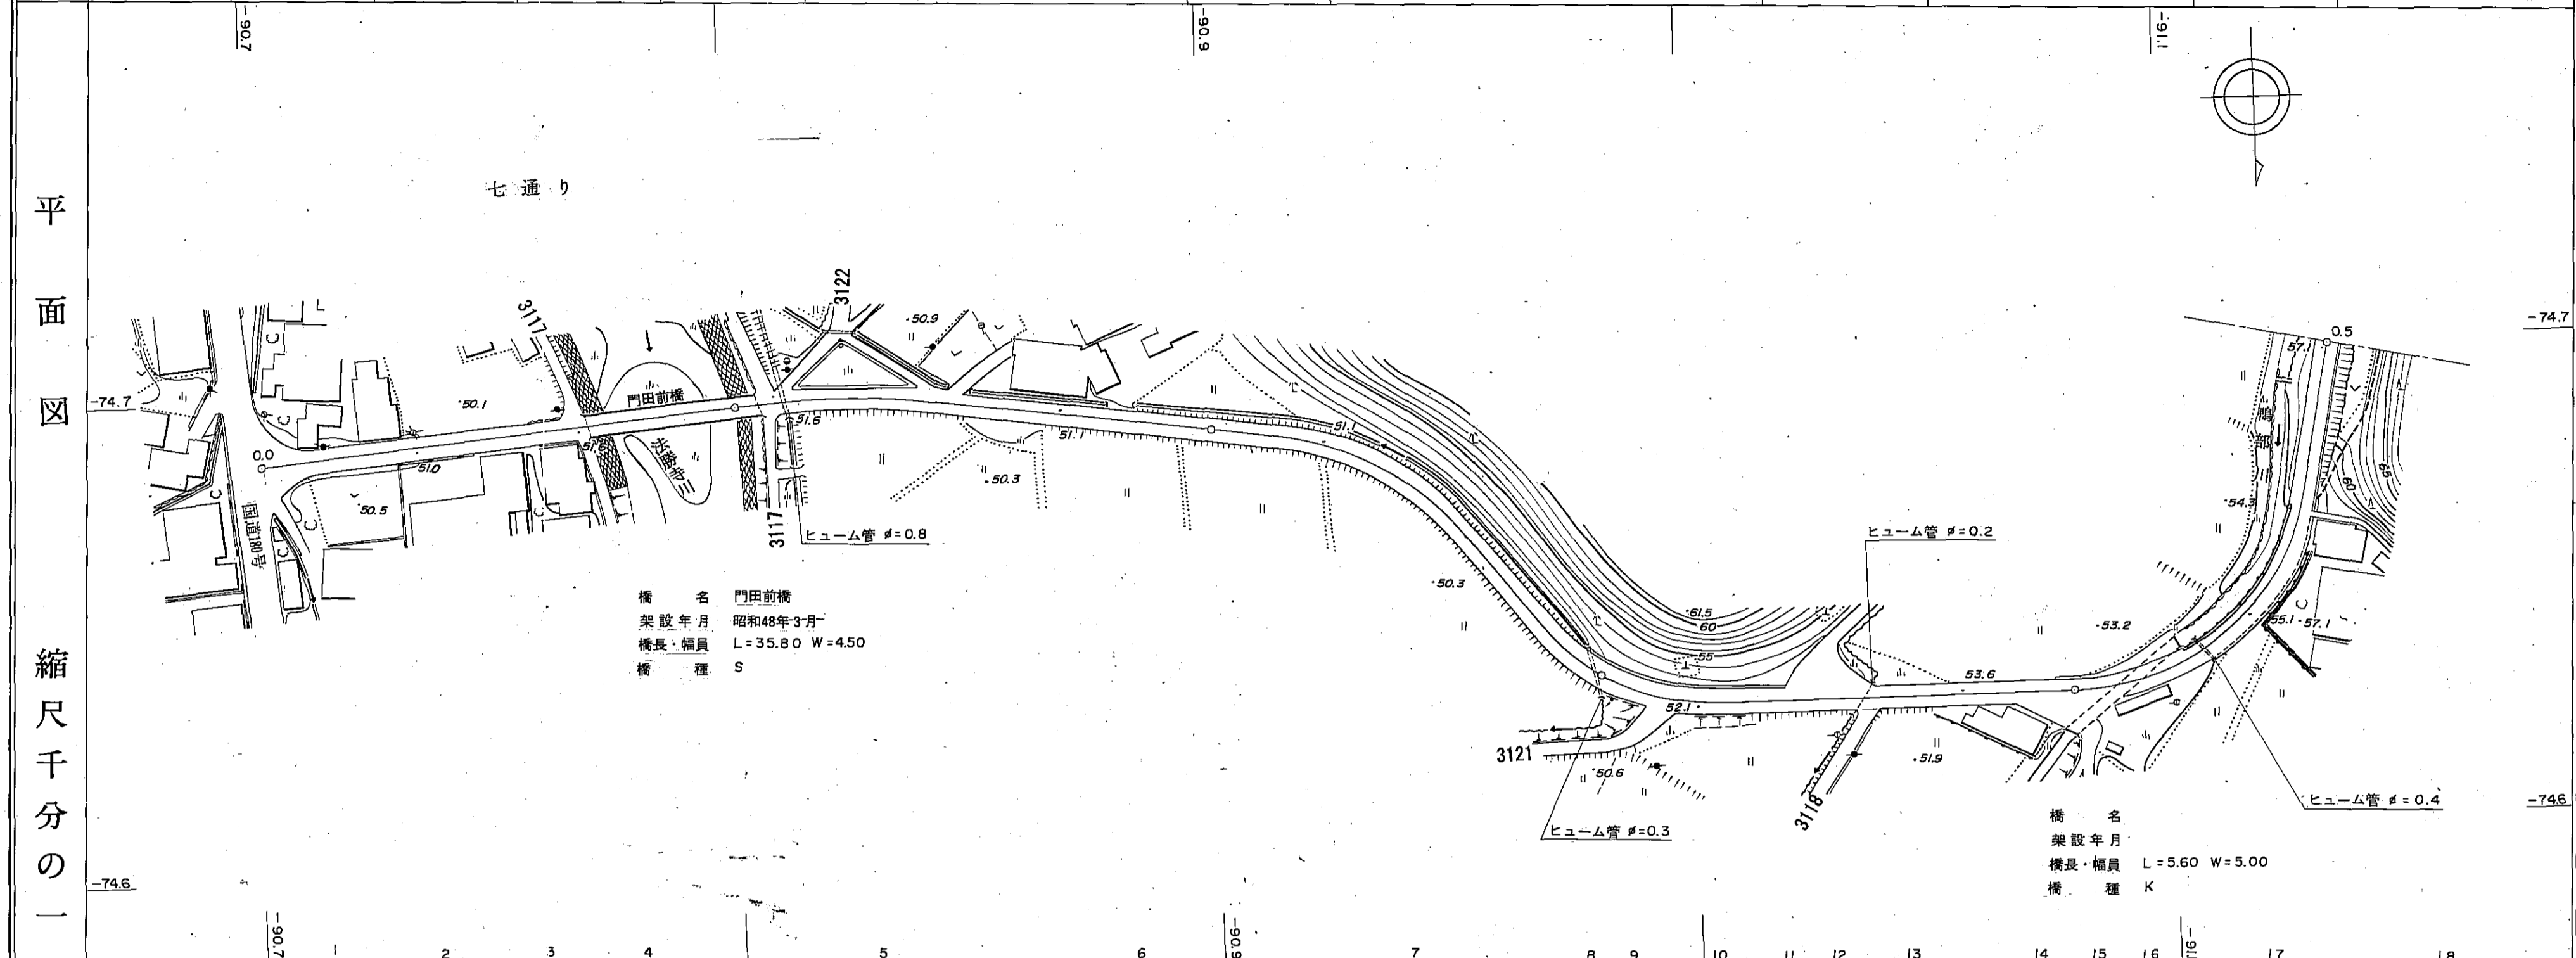

橋名 門田前橋  
 架設年月 昭和48年3月  
 橋長・幅員 L=35.80 W=4.50  
 橋種 S


橋名 各  
 架設年月  
 橋長・幅員 L=5.60 W=5.00  
 橋種 K

平面図	区距離	0.0	62.8	35.8	6.8	88.8	20.5	74.7	15.5	6.3	22.4	14.7	4.9	28.0	21.6	5.6	14.8	35.7	35.3
	追加距離	0.0	62.8	104.4	111.2	200.0	220.5	295.2	310.7	317.0	339.4	354.1	359.0	387.0	408.6	414.2	429.0	464.7	500.0
縮尺千分の一	全幅員	5.0	5.0	4.5	4.8	4.8	5.0	5.8	6.0	6.0	5.5	4.8	4.7	5.0	5.0	5.0	5.6	5.5	5.5
	車道	4.0	4.0	4.5	3.8	3.8	4.0	4.8	4.5	5.0	4.0	3.8	3.7	4.0	4.0	4.0	4.5	4.5	4.0
全幅員	左側	0.5	0.5	0.25	0.5	0.5	0.5	0.5	0.5	0.5	0.5	0.5	0.5	0.5	0.5	0.5	0.6	0.6	0.5
	右側	0.5	0.5	0.25	0.5	0.5	0.5	0.5	0.5	0.5	0.5	0.5	0.5	0.5	0.5	0.5	0.5	0.5	0.5
内側	左側																		
	右側																		
路種別	左側	OS	CO					OS	CO					CO	OS				
	右側																		
主要作物	左側																		
	右側																		

南部町

# 道路台帳平面図


道路種別	2級	路線番号	2005	路線名	上鴨徳長線	地名	西伯町大字鴨部	測量年月	昭和55年6月	図面番号	5—2
------	----	------	------	-----	-------	----	---------	------	---------	------	-----

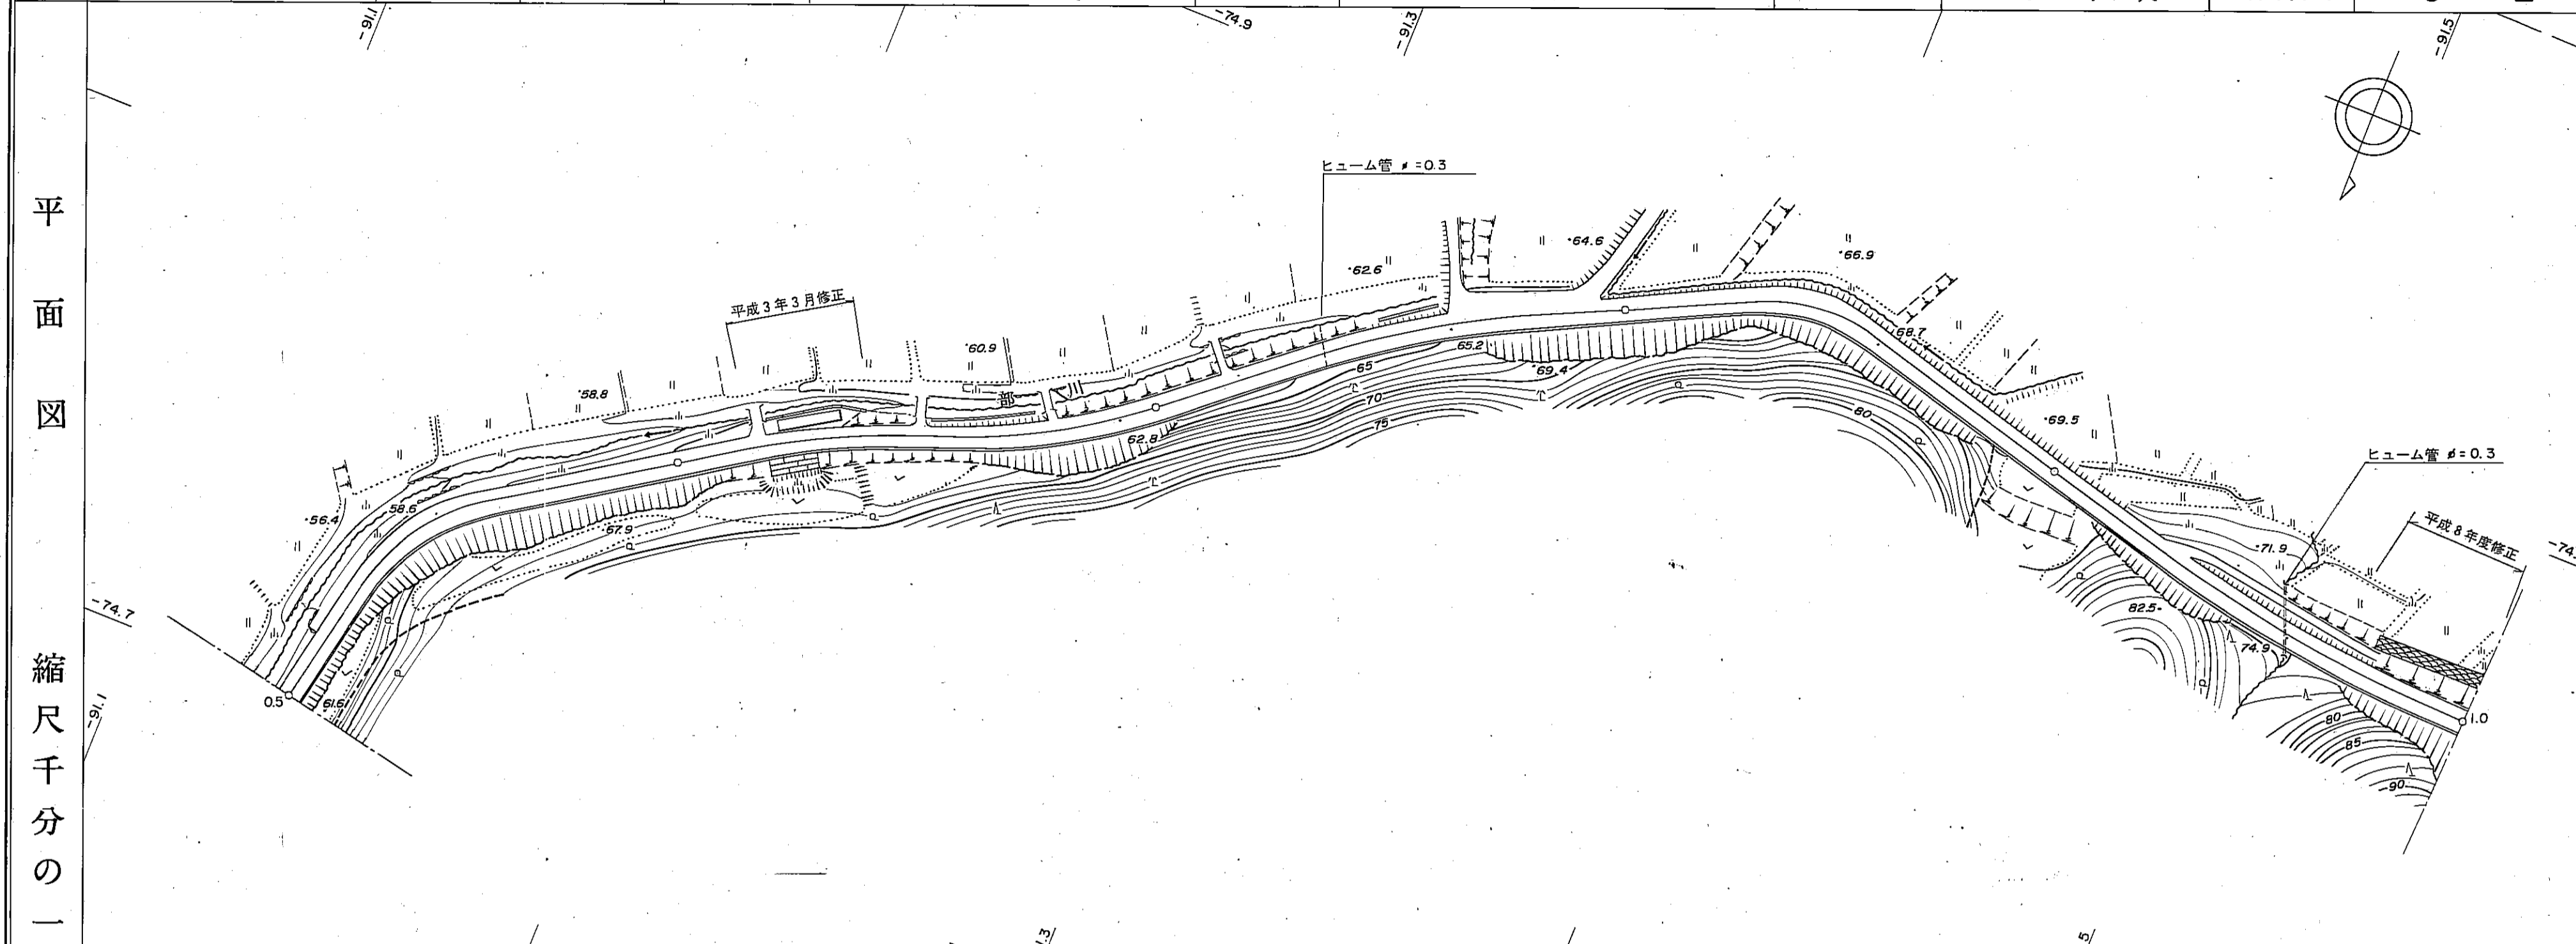

区間	距離	0.0	50.5	61.7	31.0	38.8	81.4	20.3	45.8	116.4
	追加距離	500.0	550.5	612.2	643.2	682.0	763.4	789.3	841.0	900.0
全幅員	全幅員	5.5	6.0	5.7	5.2	5.5	5.5	7.8	6.1	5.3
	車道	4.0	4.5	4.2	3.7	4.0	4.0	4.0	4.8	4.0
全幅員	左側	0.5	0.5	0.5	0.5	0.5	0.5	0.5	0.5	0.5
	右側	0.5	0.5	0.5	0.5	0.5	0.5	0.5	0.5	0.5
内側	左側									
	右側									
路種別	左側									
	右側									
主要作物	左側									
	右側									

南部町


# 道路台帳平面図

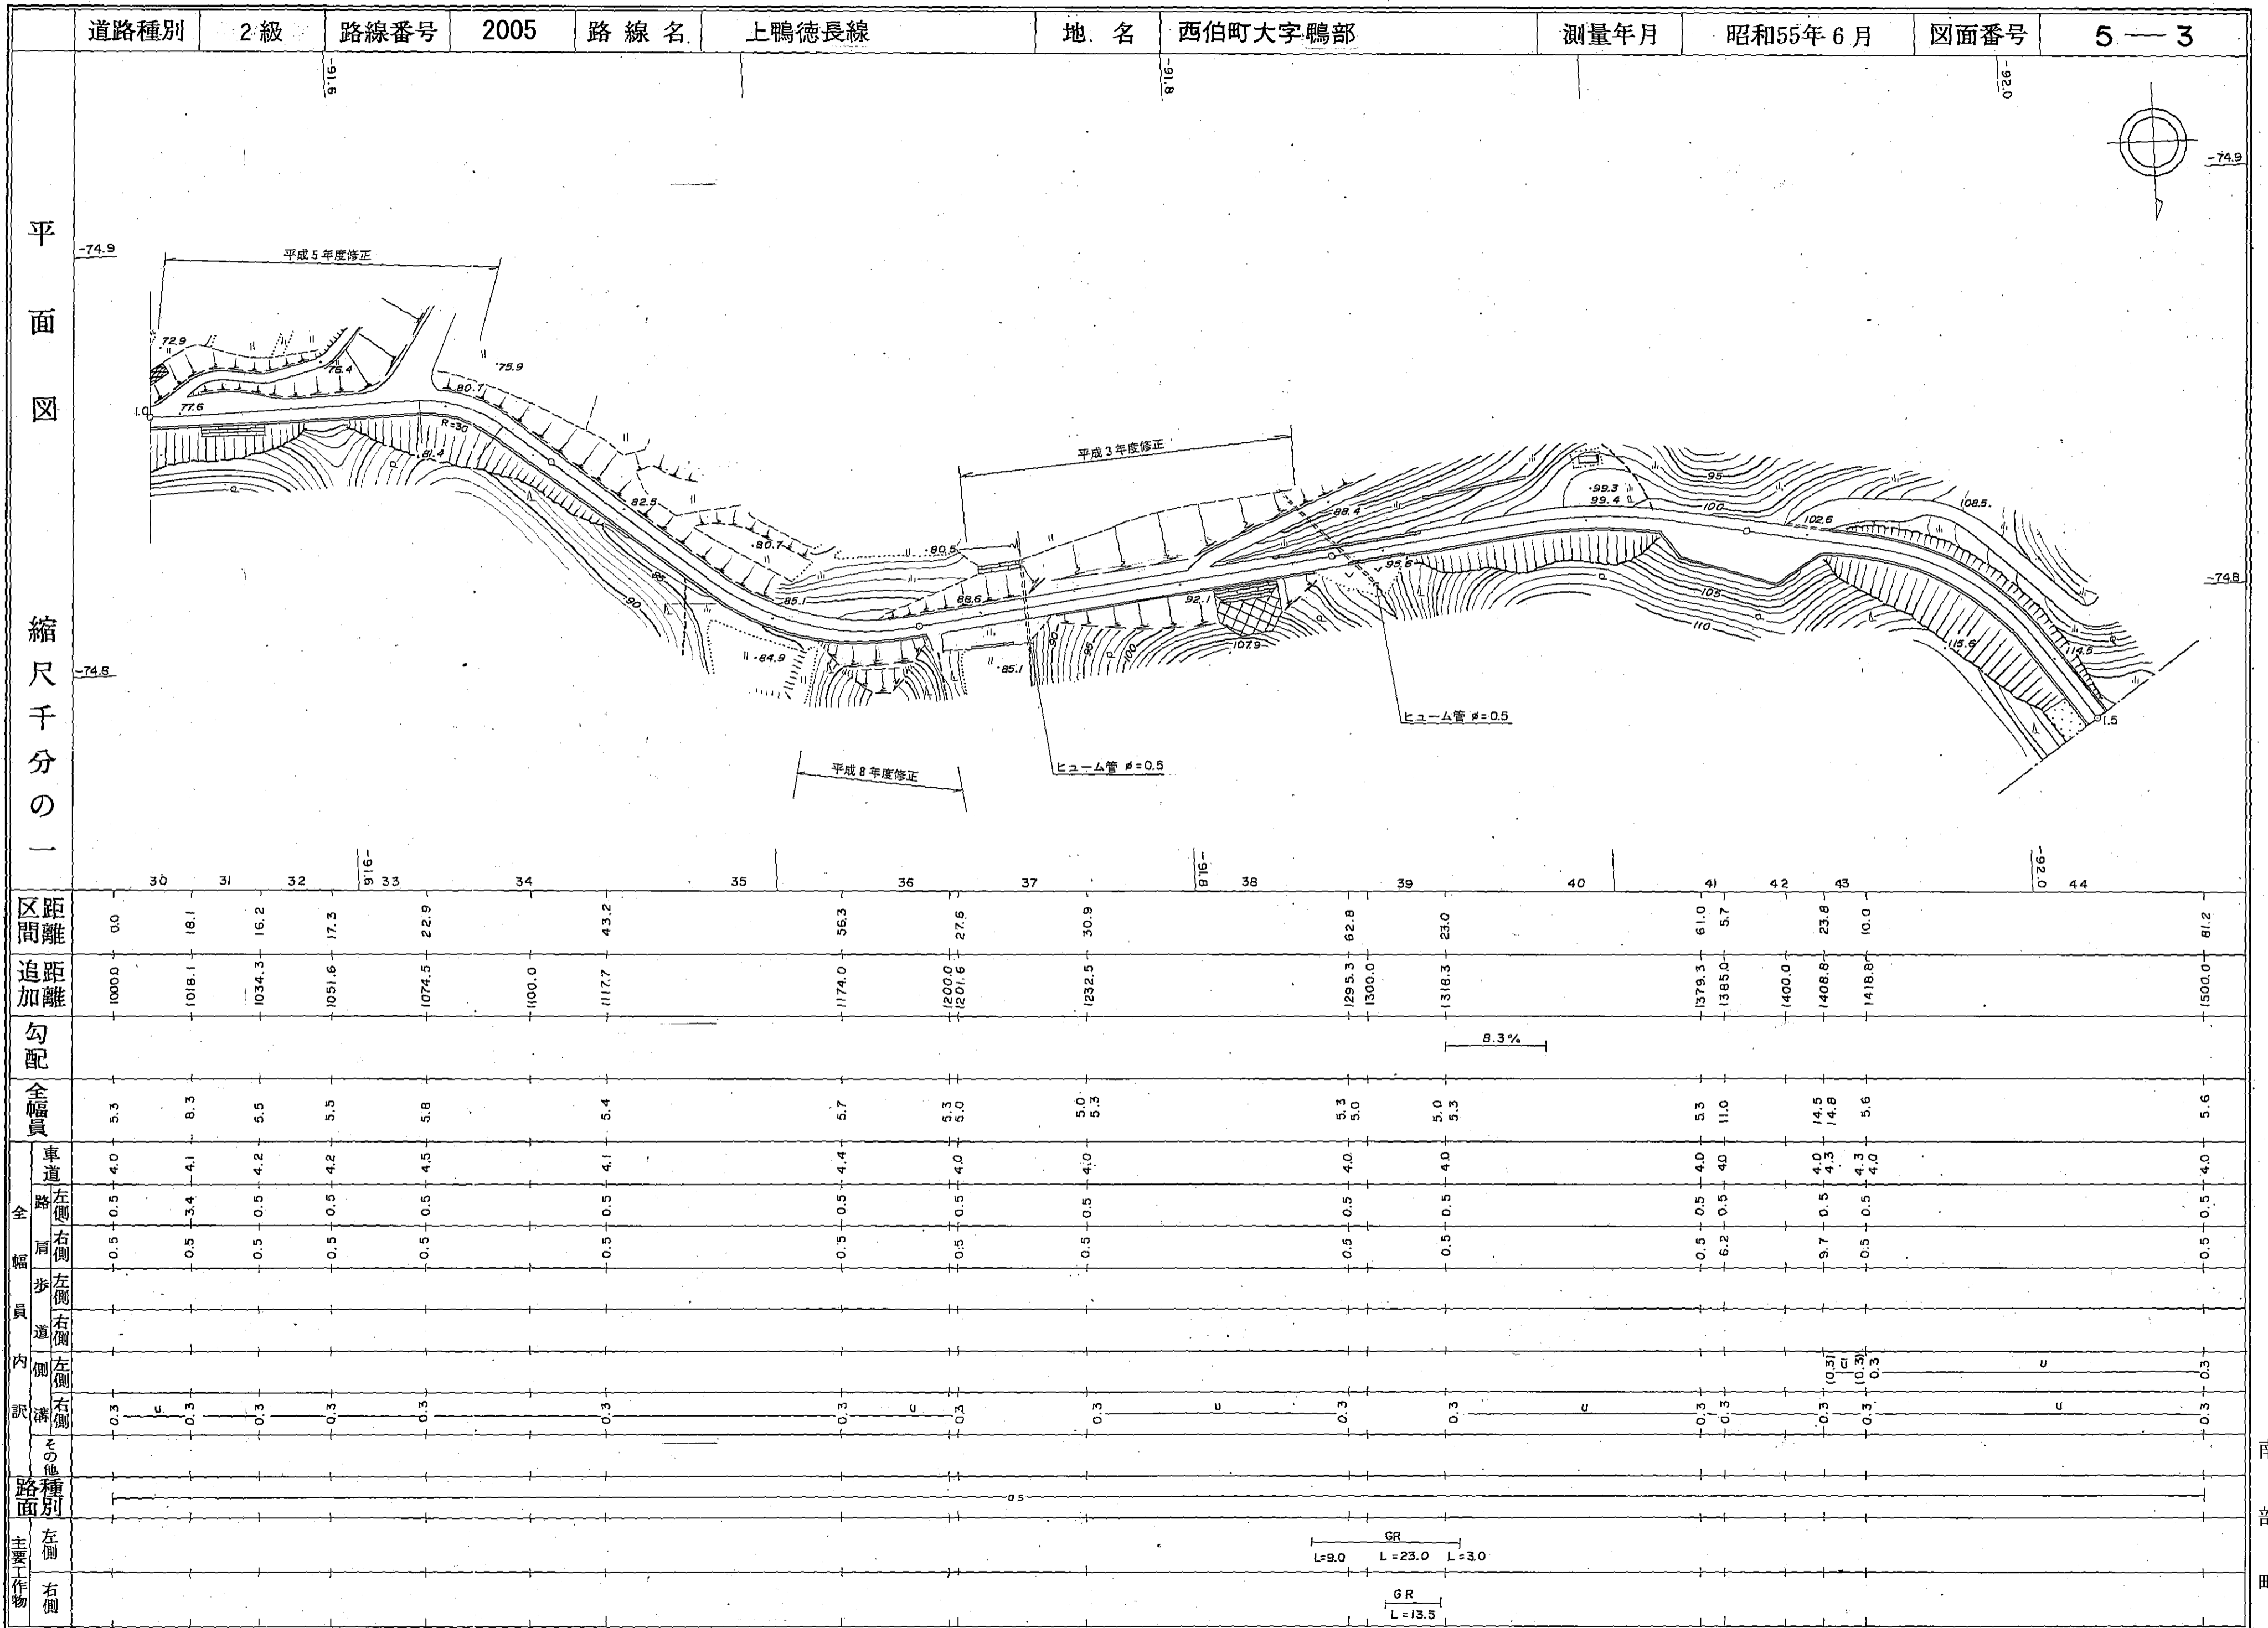

南部町

# 道路台帳平面図


道路種別	2級	路線番号	2005	路線名	上鴨徳長線	地名	西伯町大字徳長	測量年月	昭和55年6月	図面番号	5—4
------	----	------	------	-----	-------	----	---------	------	---------	------	-----

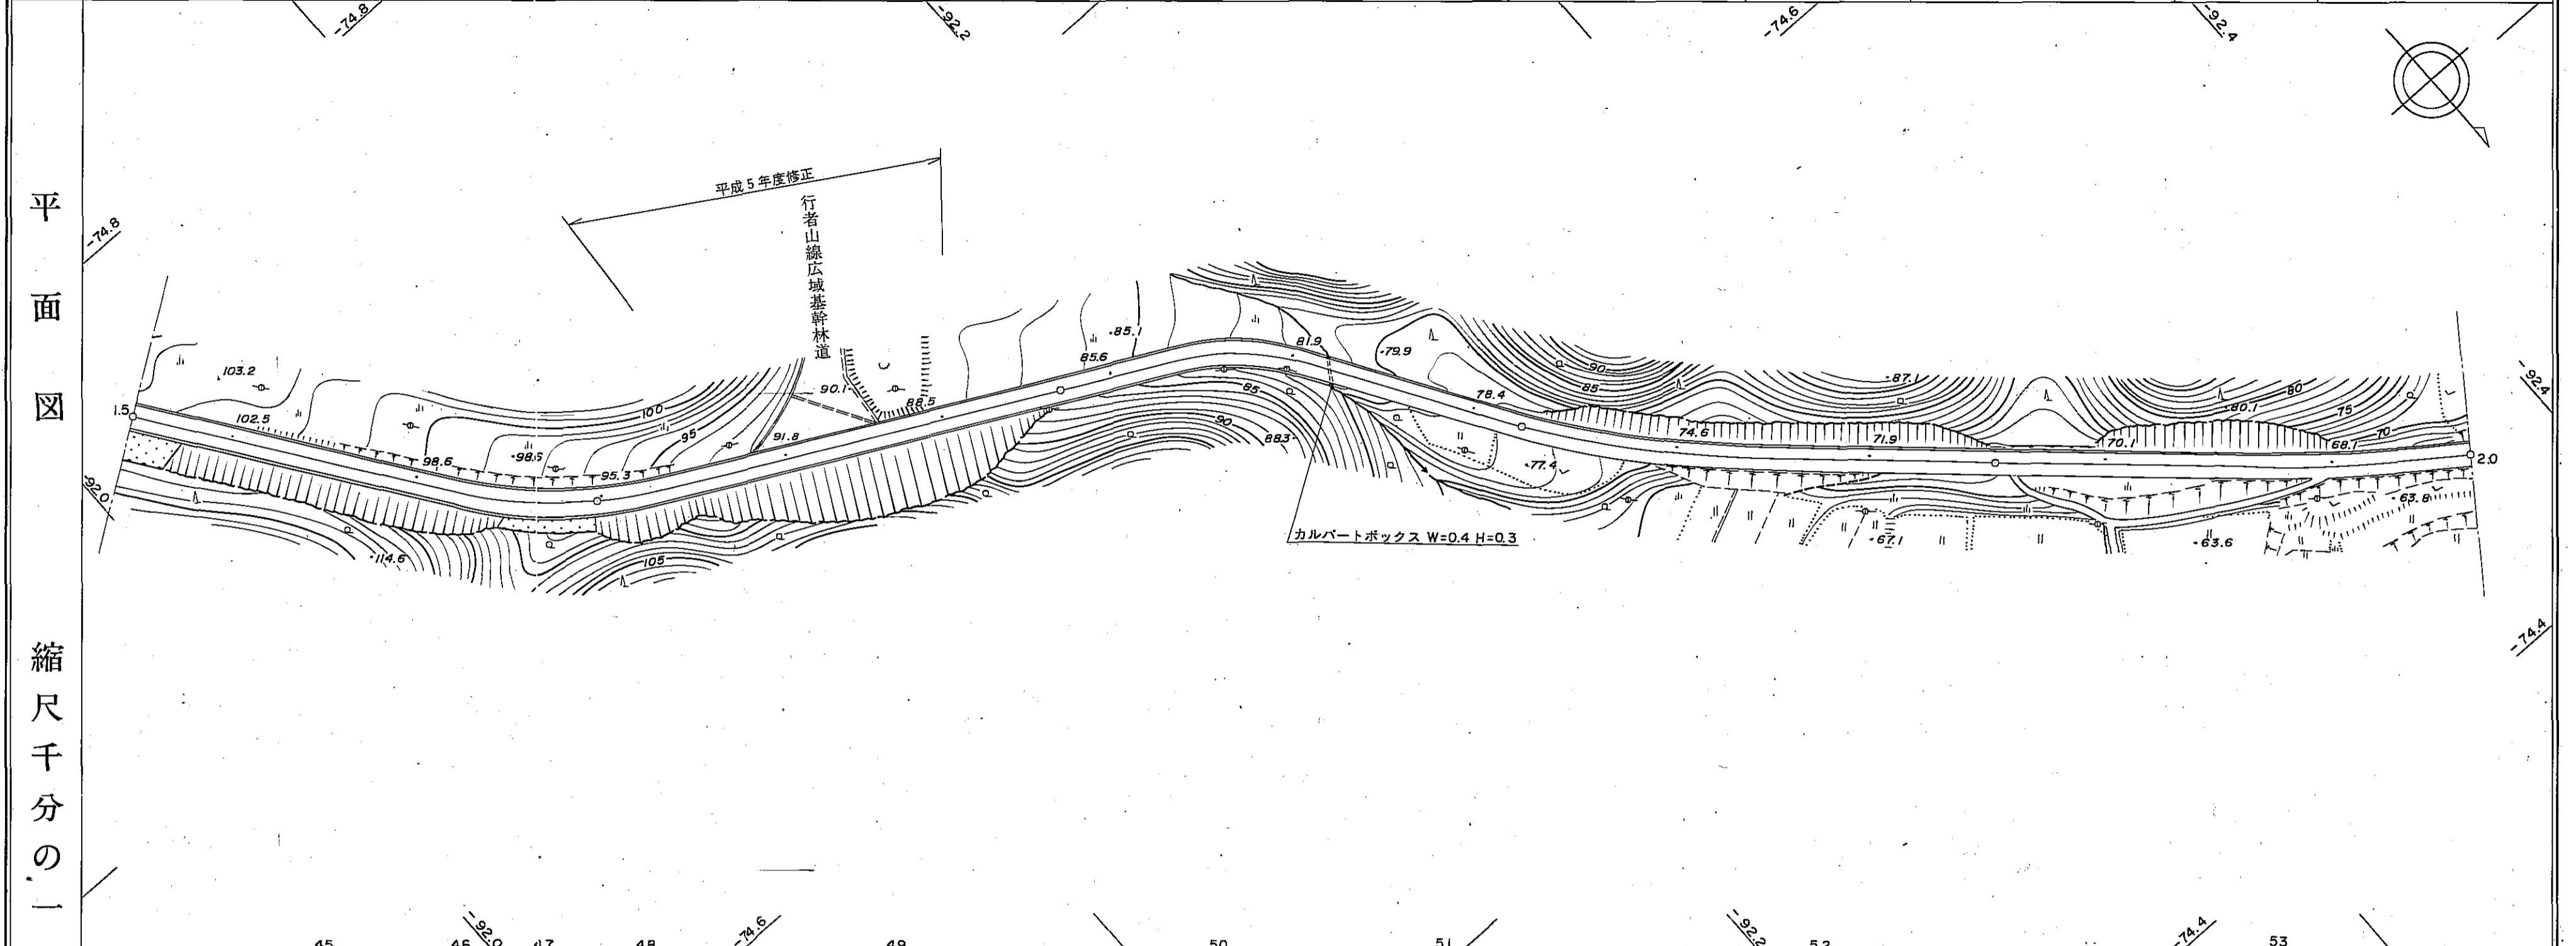

南部町

# 道路台帳平面図

道路種別	2級	路線番号	2005	路線名	上鴨徳長線	地名	西伯町大字徳長	測量年月	昭和55年6月	図面番号	5—5
------	----	------	------	-----	-------	----	---------	------	---------	------	-----

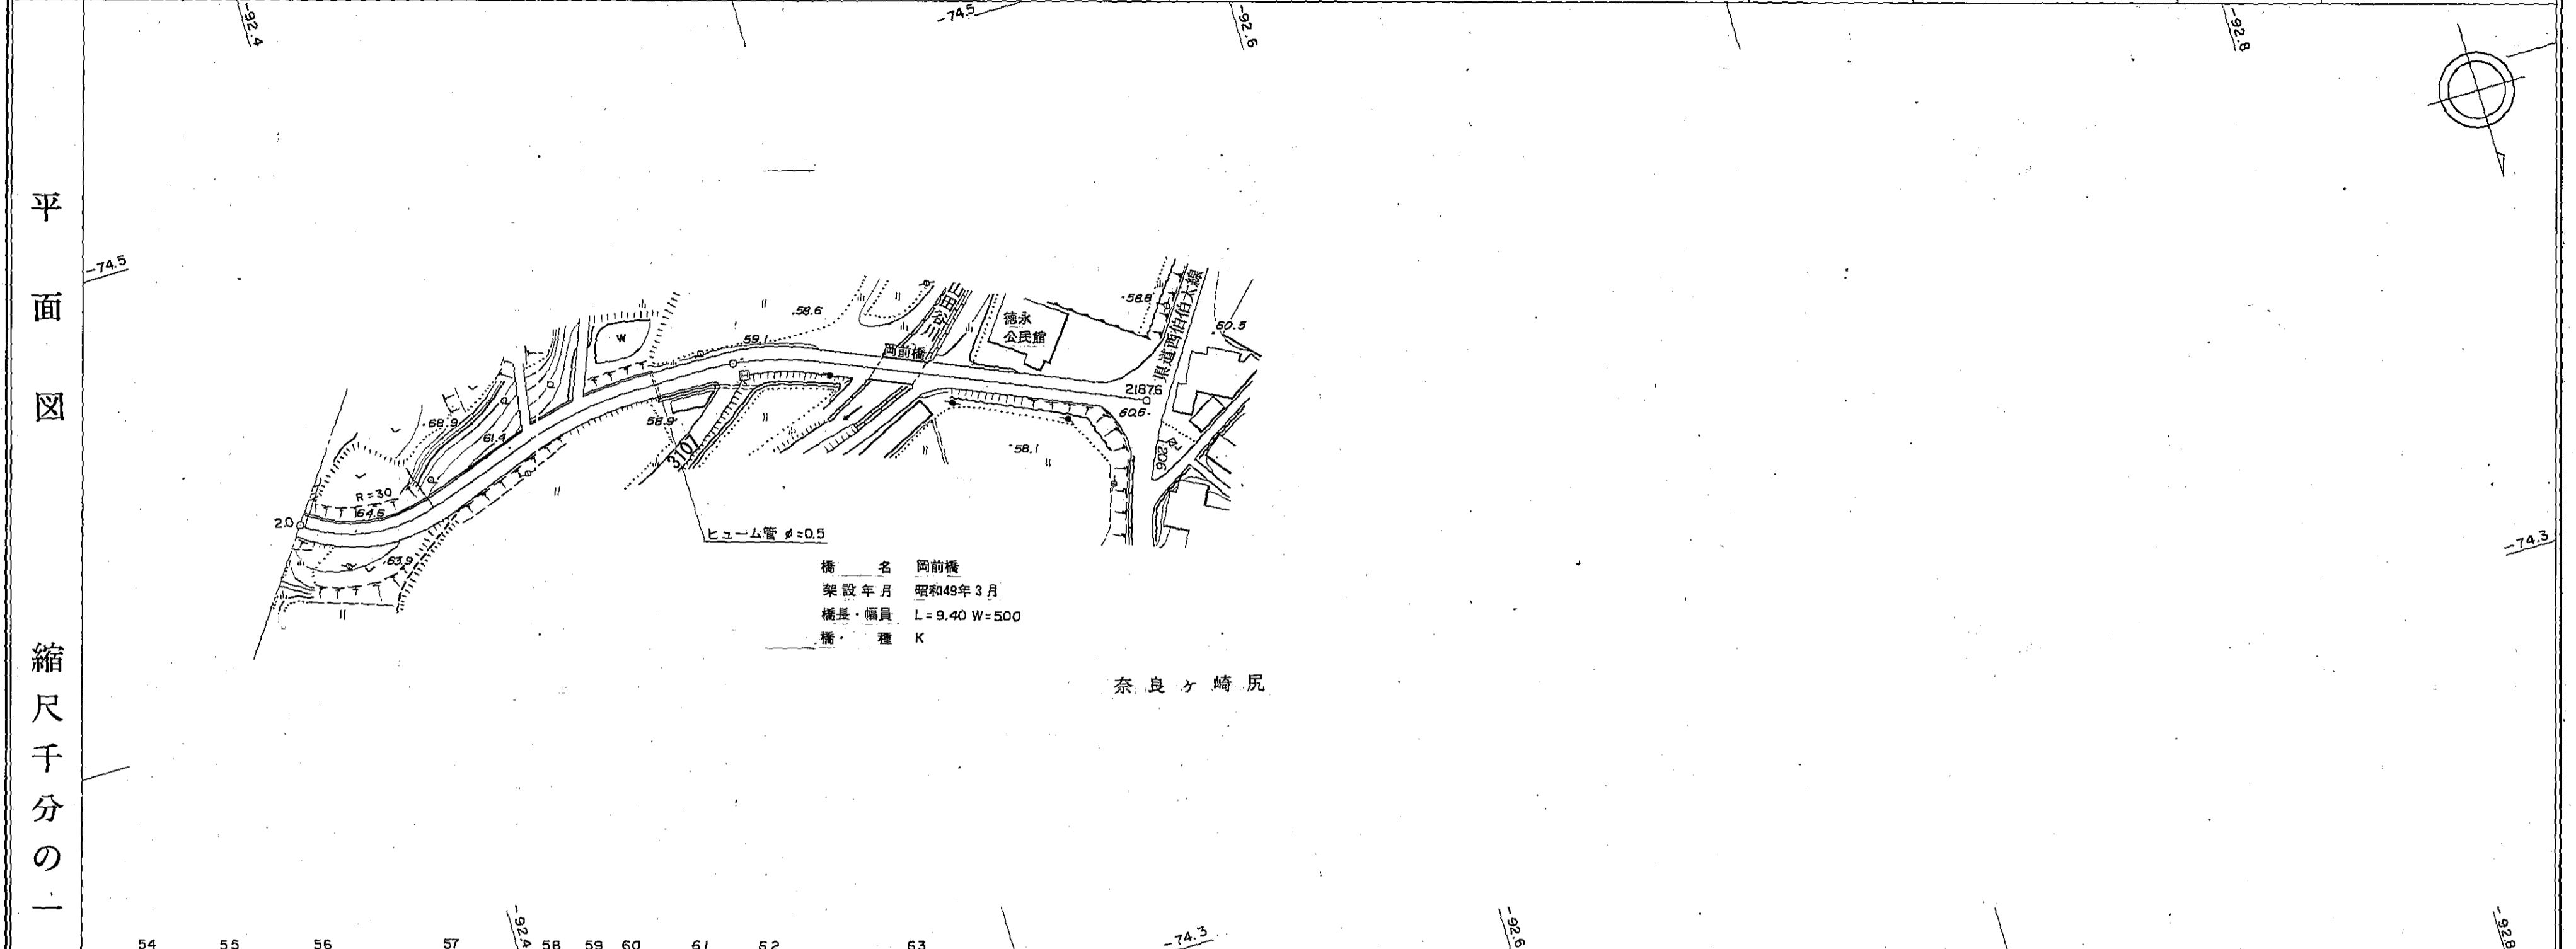

区間	54	55	56	57	58	59	60	61	62	63
距離	0.0	8.0	23.0	17.5	34.5	12.0	7.3	6.7	21.0	9.4
追加距離	2000.0	2008.0	2031.0	2048.5	2083.0	2095.0	2102.3	2109.0	2130.0	2139.4
勾配	9.2%									
全幅員	5.3	5.3	5.8	5.3	5.3	5.5	5.5	5.5	5.0	5.0
車道	4.0	4.0	4.5	4.0	4.0	4.5	5.0	4.5	4.0	4.0
左側	0.5	0.5	0.5	0.5	0.5	0.5	0.5	0.5	0.5	0.5
右側	0.5	0.5	0.5	0.5	0.5	0.5	0.5	0.5	0.5	0.5
歩道										
左側										
右側										
内側	0.3	0.3	0.3	0.3	0.3					
外側										
溝										
左側										
右側										
その他										
路面	as									
主要工作物										

南部町