


道路台帳平面図

道路種別	その他	路線番号	3204	路線名	金ヶ崎線	地名	西伯町大字八金	測量年月	昭和55年6月	図面番号	1-1
------	-----	------	------	-----	------	----	---------	------	---------	------	-----

平面図

縮尺千分の一

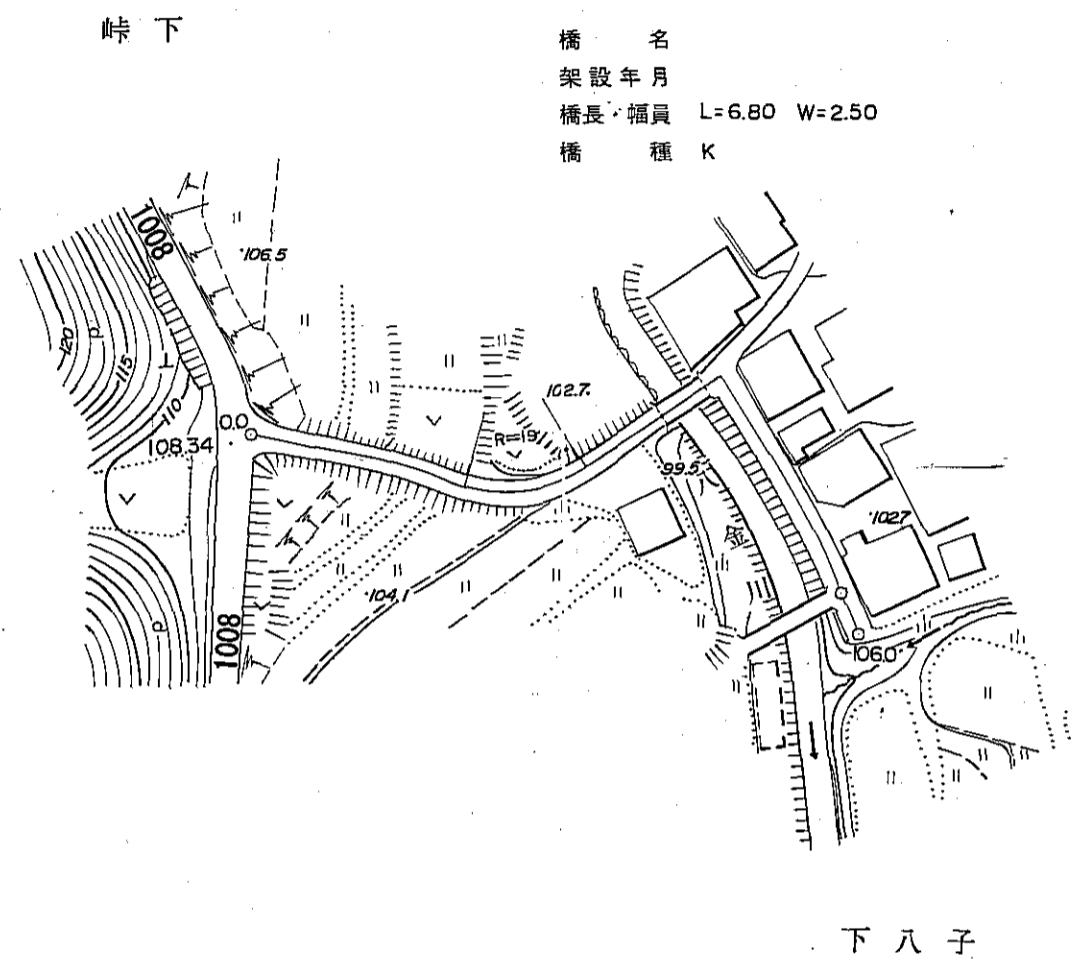

区間距離	0.0	57.6	2.5	68.1	2.4	70.5	3.6	74.1	22.2
追加距離	0.0	57.6	64.4	66.8	68.8	72.4	100.0	106.0	
勾配	11.3%								
全幅員	3.0	3.0	2.5	2.5	3.0	3.6	3.5		
全幅員	車道	2.0	2.0	2.0	2.8	2.6	2.5		
	路肩	0.5	0.5	0.25	0.25	0.5	0.5		
歩道	左側								
	右側								
内側	左側								
	右側								
路種別	as	Co	as						
主要工作物									

南部町