


道路台帳平面図

道路種別 其他 路線番号 3182 路線名 栃谷線 地名 南部町大字大木屋 測量年月 昭和55年6月 図面番号 | — |

平面図

縮尺千分の一

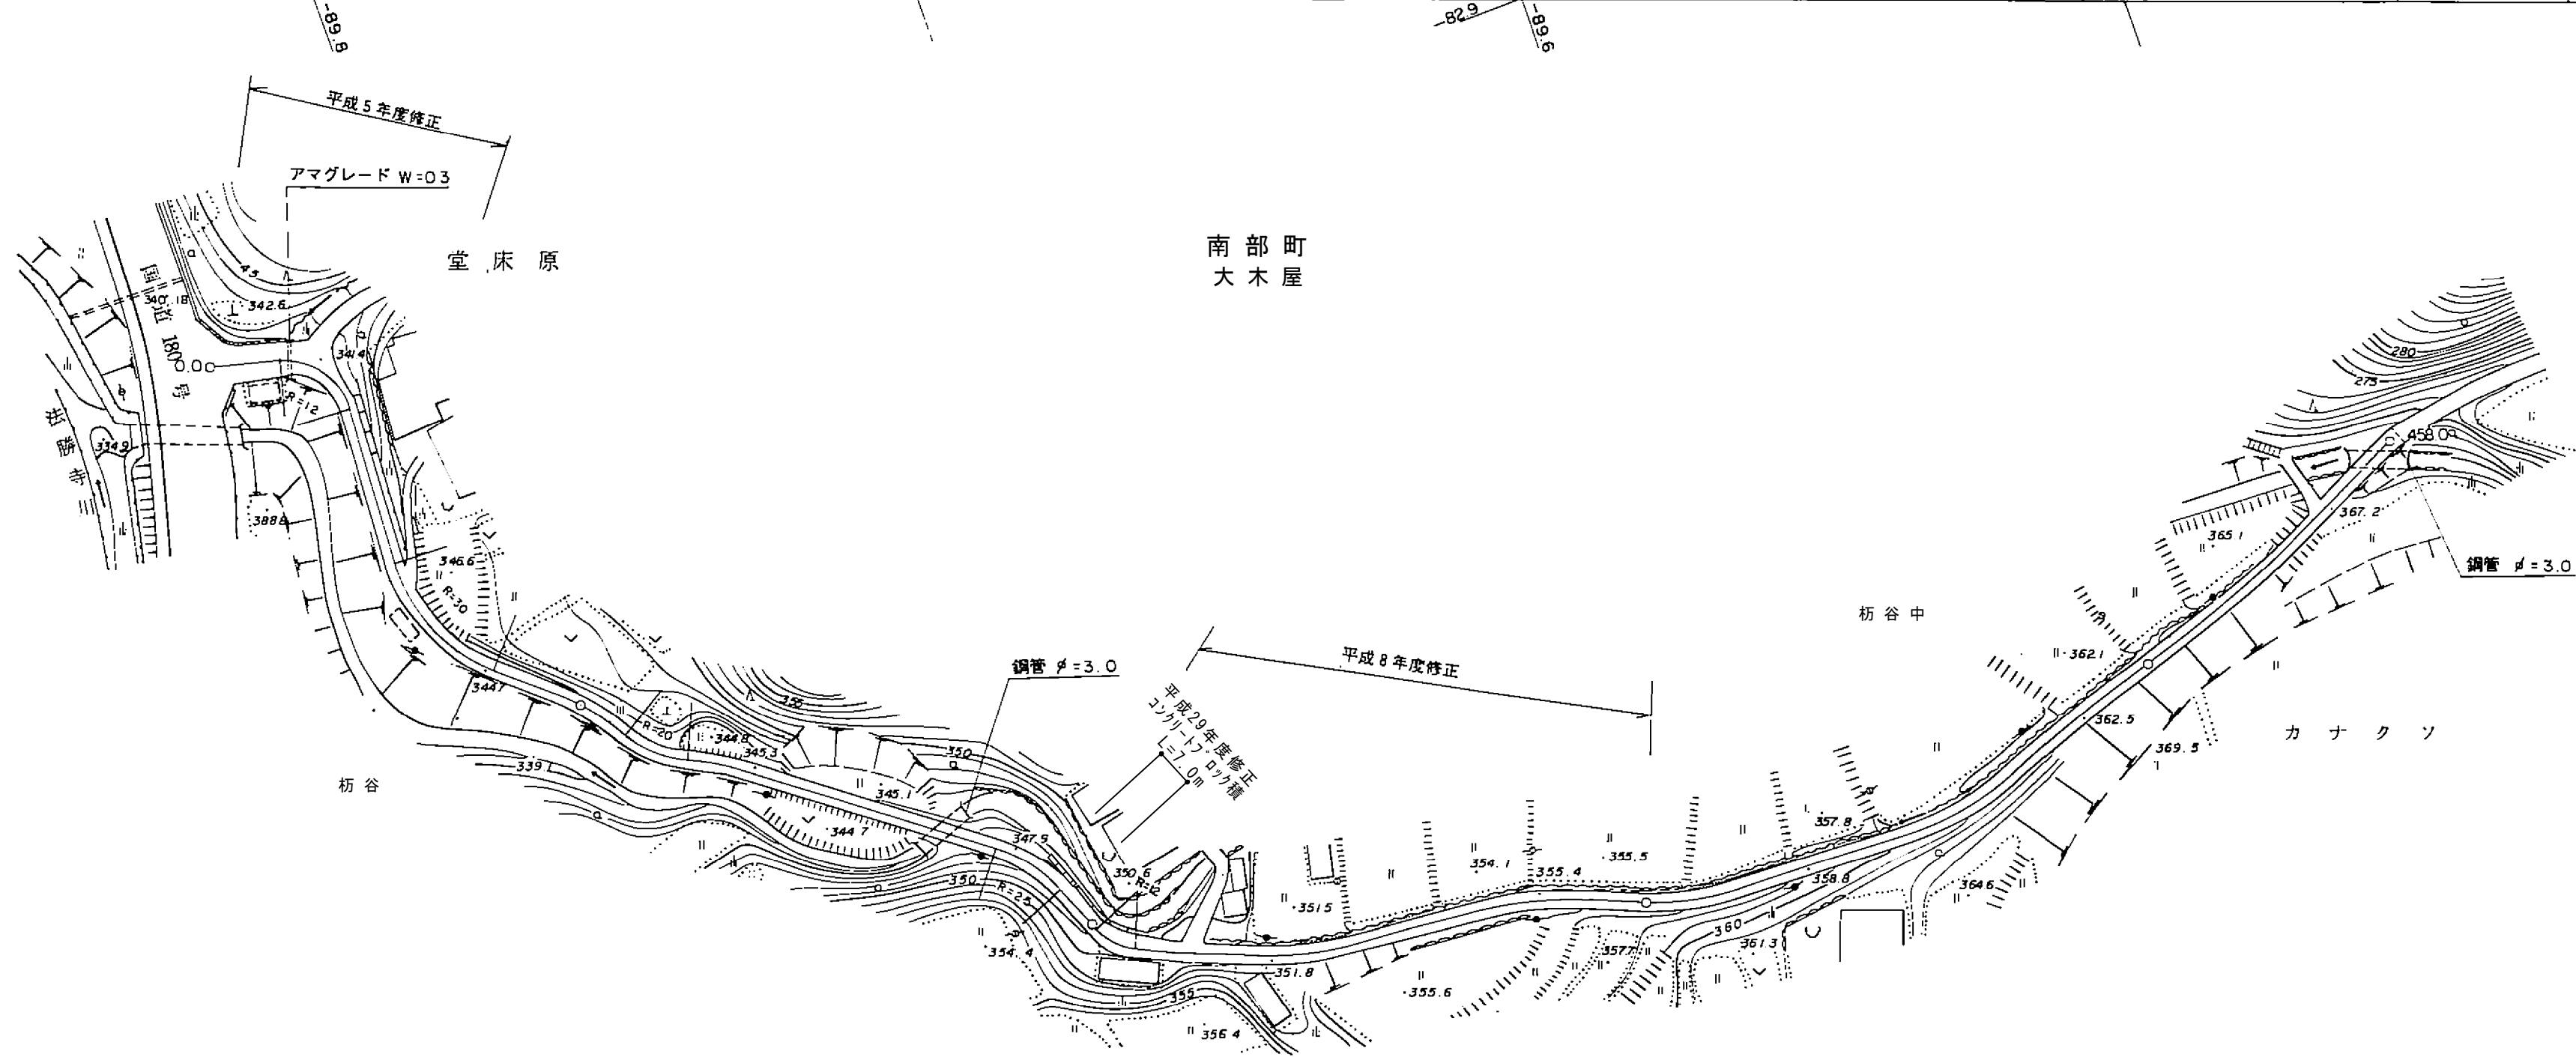

	1	2	3	4	5	6-1	6-2	6-3	7-1	7-2	8	9	10	
区距離	0.0	13.8	10.0	76.2	76.2	12.6	4.5	6.8	10.6	6.0	86.5	100.0	22.0	36.0
追距離	0.0	13.8	23.8	100.0	176.2	188.8	193.3	200.1	210.7	216.7	300.0	400.0	422.0	458.0
勾配											8.3%	8.3%		
全幅員	6.8	6.5	3.3	3.3	3.3	4.0	4.0	3.3	4.1	3.5	3.3	3.3	3.0	3.8
全幅員	車道	5.5	5.5	2.3	2.3	3.0	3.0	2.3	3.1	2.5	2.3	2.3	2.0	2.8
	左側	0.5	0.5	0.5	0.5	0.5	0.5	0.5	0.5	0.5	0.5	0.5	0.5	0.5
内訳	右側	0.5	0.5	0.5	0.5	0.5	0.5	0.5	0.5	0.5	0.5	0.5	0.5	0.5
	左側	0.3	0.3											
路種別	左側													
	右側													
主要工物						コンクリートブロック	L=7.0							

南部町