


道路台帳平面図

道路種別	その他	路線番号	3218	路線名	サイ木田線	地名	西伯町大字東上	測量年月	平成 9年 3月	図面番号	1—1
------	-----	------	------	-----	-------	----	---------	------	----------	------	-----

平面図

縮尺千分の一

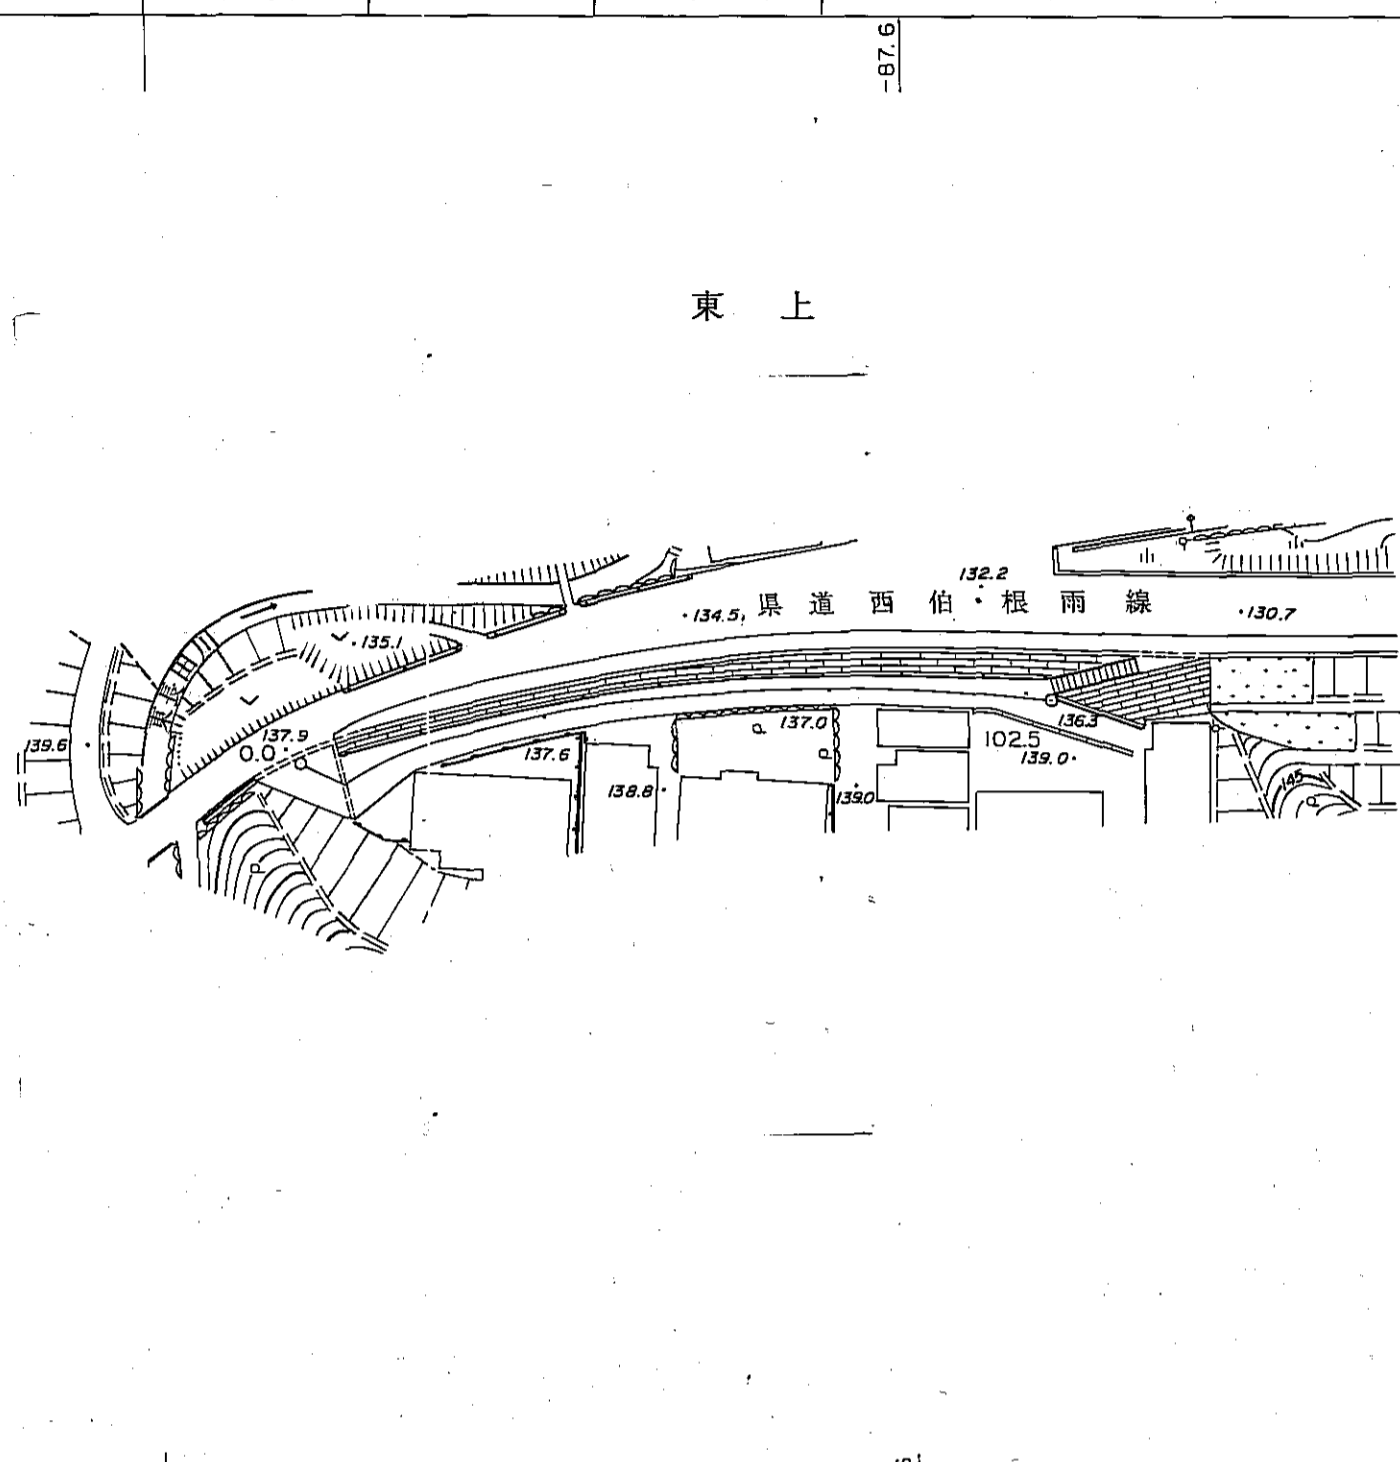

区間	1								2								3								4								5								6								7								8							
	距離		追加		勾配		全幅員		車道		左側		右側		歩道		左側		右側		内側		左側		右側		その他		路種別		主要		左側		右側																													
距離	0.0	7.2	5.4	7.4			32.6	20.7	18.1	7.6	
追加	0.0	7.2	12.6	20.0			52.6	73.3	91.4	102.5	
勾配	
全幅員	9.0	9.0	6.5	4.5			4.5	4.5	4.4	6.5	
車道	8.0	8.0	5.5	3.5			3.5	3.5	3.4	5.5	
左側	0.5	0.5	0.5	0.5			0.5	0.5	0.5	0.5	
右側	0.5	0.5	0.5	0.5			0.5	0.5	0.5	0.5	
歩道	
左側	
右側	
内側	
左側	
右側	
その他	
路種別	GR								GR								GR								GR								GR								GR								GR															
主要	L=52								L=32.9								L=20.7								L=18.1								L=7.3								L=3.5																							
左側	
右側	

南部町