


道路台帳平面図

道路種別	1 級	路線番号	1007	路線名	広域農道線	地名	西伯町大字法勝寺	測量年月	平成15年3月	図面番号	14 - 1
------	-----	------	------	-----	-------	----	----------	------	---------	------	--------

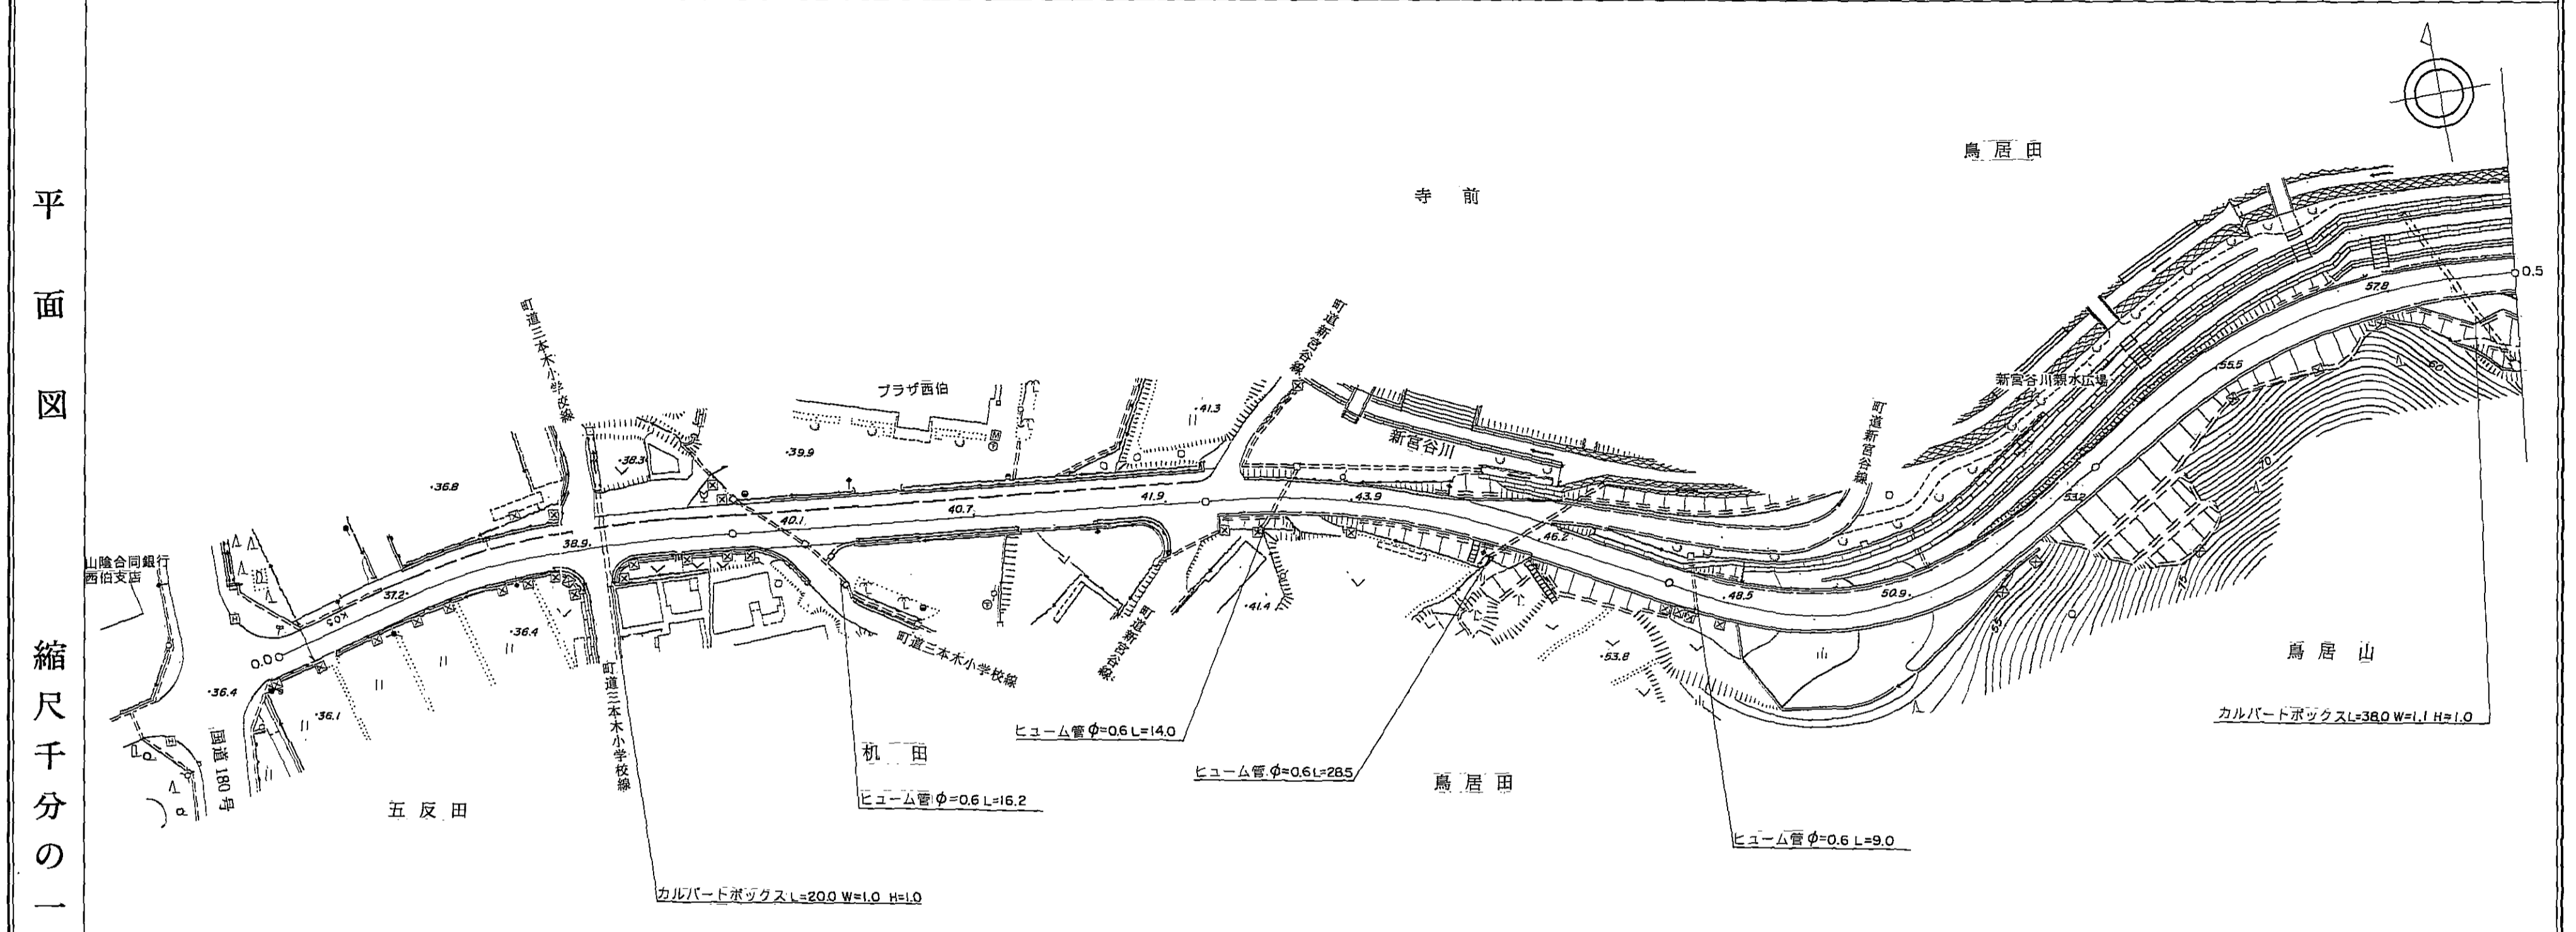


縮尺千分の一	平面図	区間	1	2	3	4	5	6	7	8	9	10	11	12	13	14	15	16	17	18	19	20	21	22	23	24	25	26	27		
		距離	0.0	6.2	19.3	36.0	41.1	6.4	8.0	26.6	18.3	35.0	12.2	12.0	12.9	7.0	3.0	44.2	19.3	32.7	28.9	25.2	13.8	26.3	11.7	23.3	36.2	9.5	18.9	3.0	
		追加	0.0	6.2	25.5	61.5	68.6	72.0	80.0	106.6	124.9	159.9	172.1	184.1	197.0	204.0	207.0	251.2	270.5	303.2	332.1	357.3	371.1	397.4	409.1	432.4	468.6	478.1	497.0	500.0	
		勾配																													
		全幅員	7.2	7.2	9.5	9.5	9.7	9.7	9.7	9.7	9.7	9.7	9.7	9.7	9.7	7.8	7.8	7.4	7.4	7.8	8.0	8.4	8.4	8.6	7.9	7.9	8.4	8.4	7.8	7.3	7.3
全幅員	内訳	車道	6.2	6.2	6.2	6.2	6.2	6.2	6.2	6.2	6.2	6.2	6.2	6.2	6.2	6.2	6.2	6.4	6.4	6.6	6.6	7.0	7.0	7.2	6.5	6.5	7.0	7.0	6.3	6.3	
		歩道	0.5	0.5	0.5	0.5	0.5	0.5	0.5	0.5	0.5	0.5	0.5	0.5	0.5	0.5	0.5	0.5	0.5	0.5	0.5	0.5	0.5	0.5	0.5	0.5	0.5	0.5	0.5	0.5	0.5
路種別	主要工物	左側																													
		右側																													
		GP	L=31.6	L=3.0																											
		GR																													
		L																													

道路台帳平面図

道路種別	1 級	路線番号	1007	路線名	広域農道線	地名	西伯町大字法勝寺	測量年月	平成15年3月	図面番号	14 - 2
------	-----	------	------	-----	-------	----	----------	------	---------	------	--------

平面図
縮尺千分の一

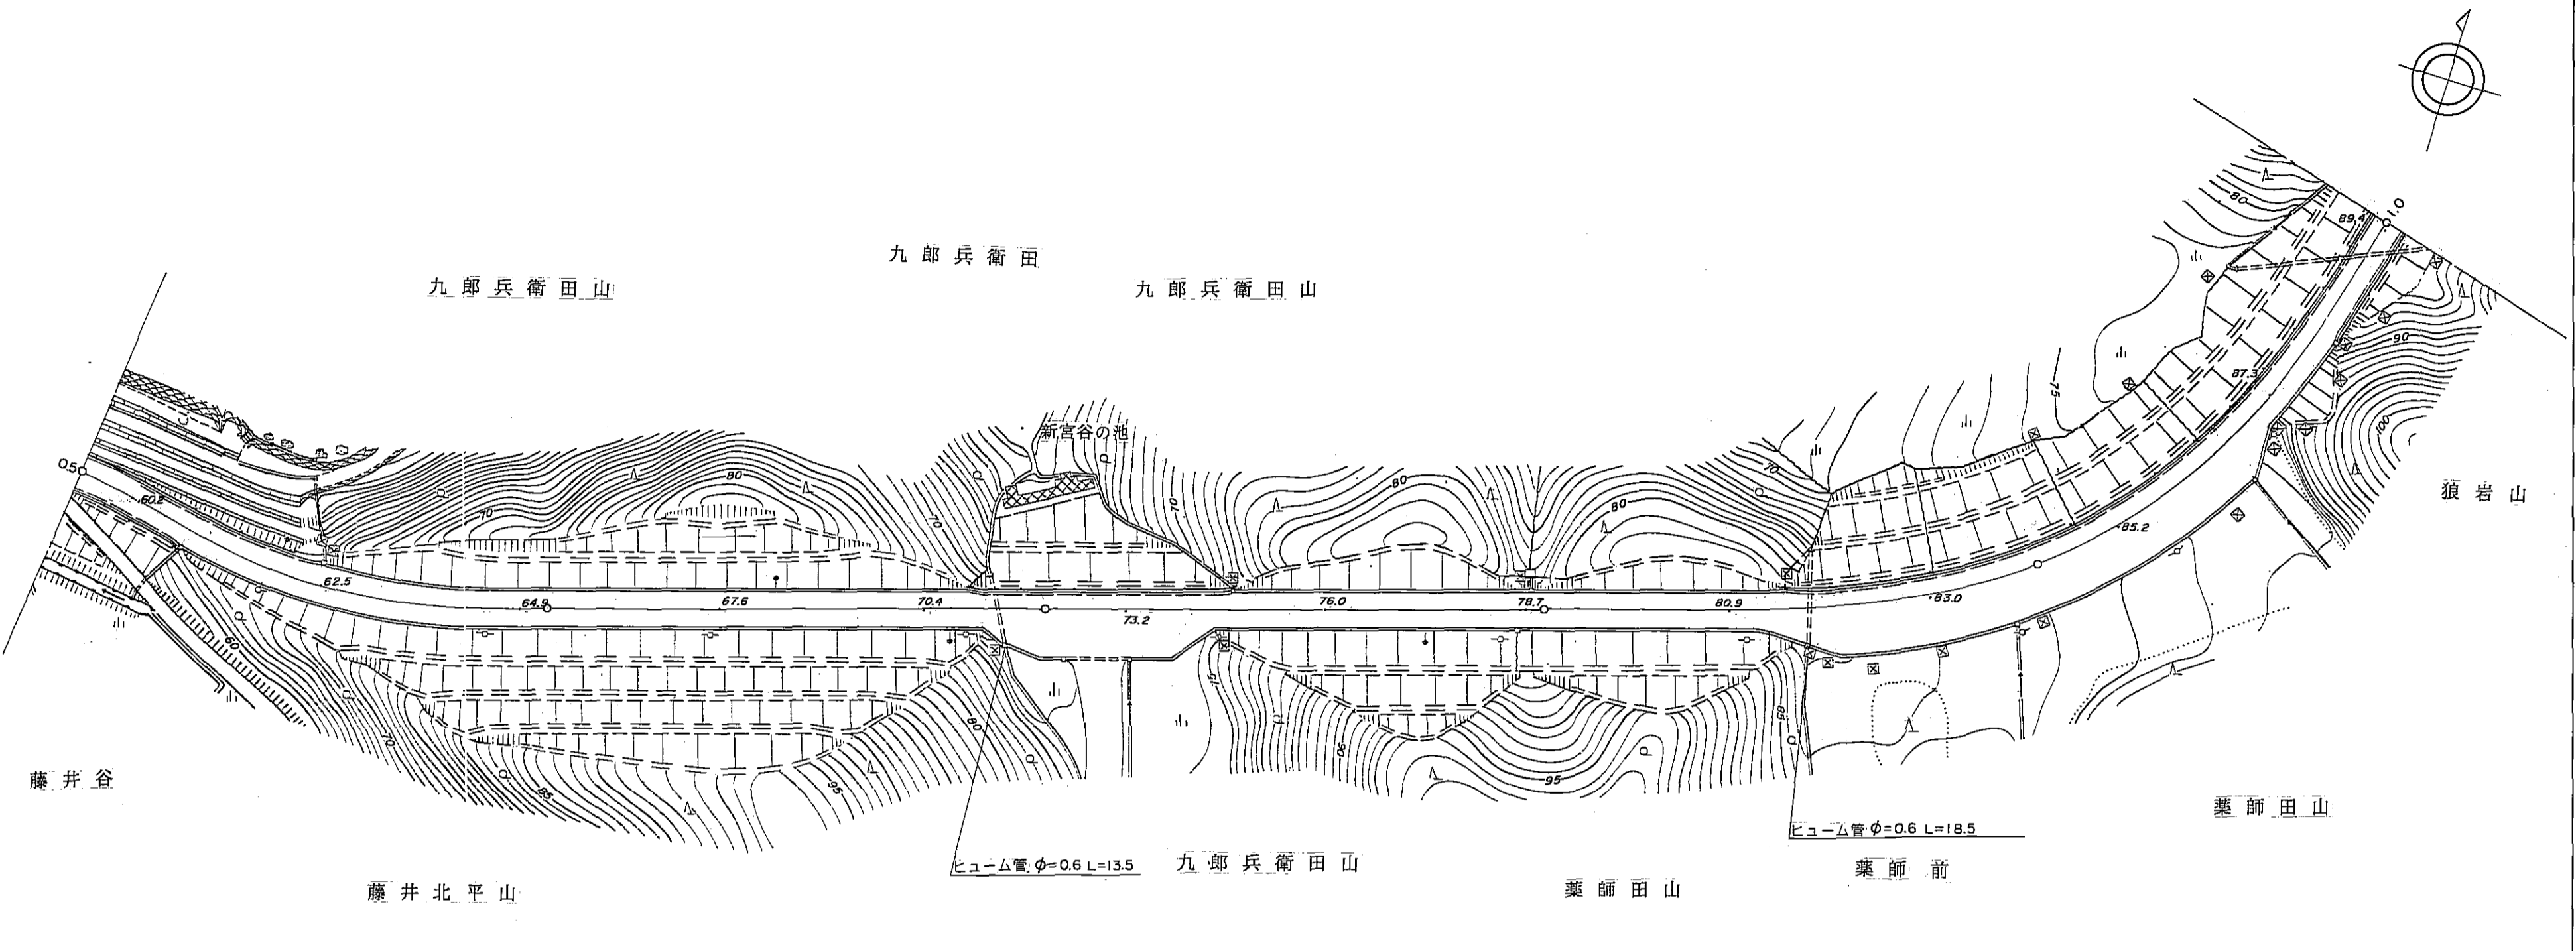



		28	29	30	31	32	33	34	35	36	37	38	39	40	41	42	43	44	45	46			
区	間	離	0.0	6.2	6.3	13.0	27.5	48.6	82.8	3.1	11.2	26.7	8.3	3.6	10.4	6.7	4.5	6.1	86.0	9.1	2.1	2.7	
追	加	離	500.0	506.2	512.5	525.5	553.0	601.6	684.4	687.5	698.7	725.4	733.7	737.3	841.8	848.5	853.0	859.1	945.1	954.2	975.3	1000.0	
勾	配	全	7.3	7.3	7.6	7.6	8.3	7.8	7.9	7.5	13.3	7.4	7.8	8.0	9.8	12.0	13.6	13.3	8.0	7.9	7.9	7.1	
全	幅	車	6.3	6.3	6.2	6.2	6.5	6.0	6.1	6.1	11.9	6.0	6.4	6.2	8.0	10.5	12.1	11.8	6.5	6.5	6.5	6.1	
		路	0.5	0.5	0.5	0.5	0.5	0.5	0.5	0.5	0.5	0.5	0.5	0.5	0.5	0.5	0.5	0.5	0.5	0.5	0.5	0.5	0.5
員	内	左	0.5	0.5	0.5	0.5	0.5	0.5	0.5	0.5	0.5	0.5	0.5	0.5	0.5	0.5	0.5	0.5	0.5	0.5	0.5	0.5	0.5
		右	0.5	0.5	0.5	0.5	0.5	0.5	0.5	0.5	0.5	0.5	0.5	0.5	0.5	0.5	0.5	0.5	0.5	0.5	0.5	0.5	0.5
記	路	左	0.4	0.4	0.4	0.4	0.4	0.4	0.4	0.4	0.4	0.4	0.4	0.4	0.4	0.4	0.4	0.4	0.4	0.4	0.4	0.4	0.4
		右	0.4	0.4	0.4	0.4	0.4	0.4	0.4	0.4	0.4	0.4	0.4	0.4	0.4	0.4	0.4	0.4	0.4	0.4	0.4	0.4	0.4
主	要	左	GR	GR	GR	GR			GR	GR	GR	GR	GR	GR	GR	GR	GR	GR	GR	GR	GR	GR	GR
		右	GR	GR	GR																		

南部町

道路台帳平面図

道路種別	1 級	路線番号	1007	路線名	広域農道線	地名	西伯町大字法勝寺	測量年月	平成15年 3月	図面番号	14 - 3
------	-----	------	------	-----	-------	----	----------	------	----------	------	--------

平面図
縮尺千分の一

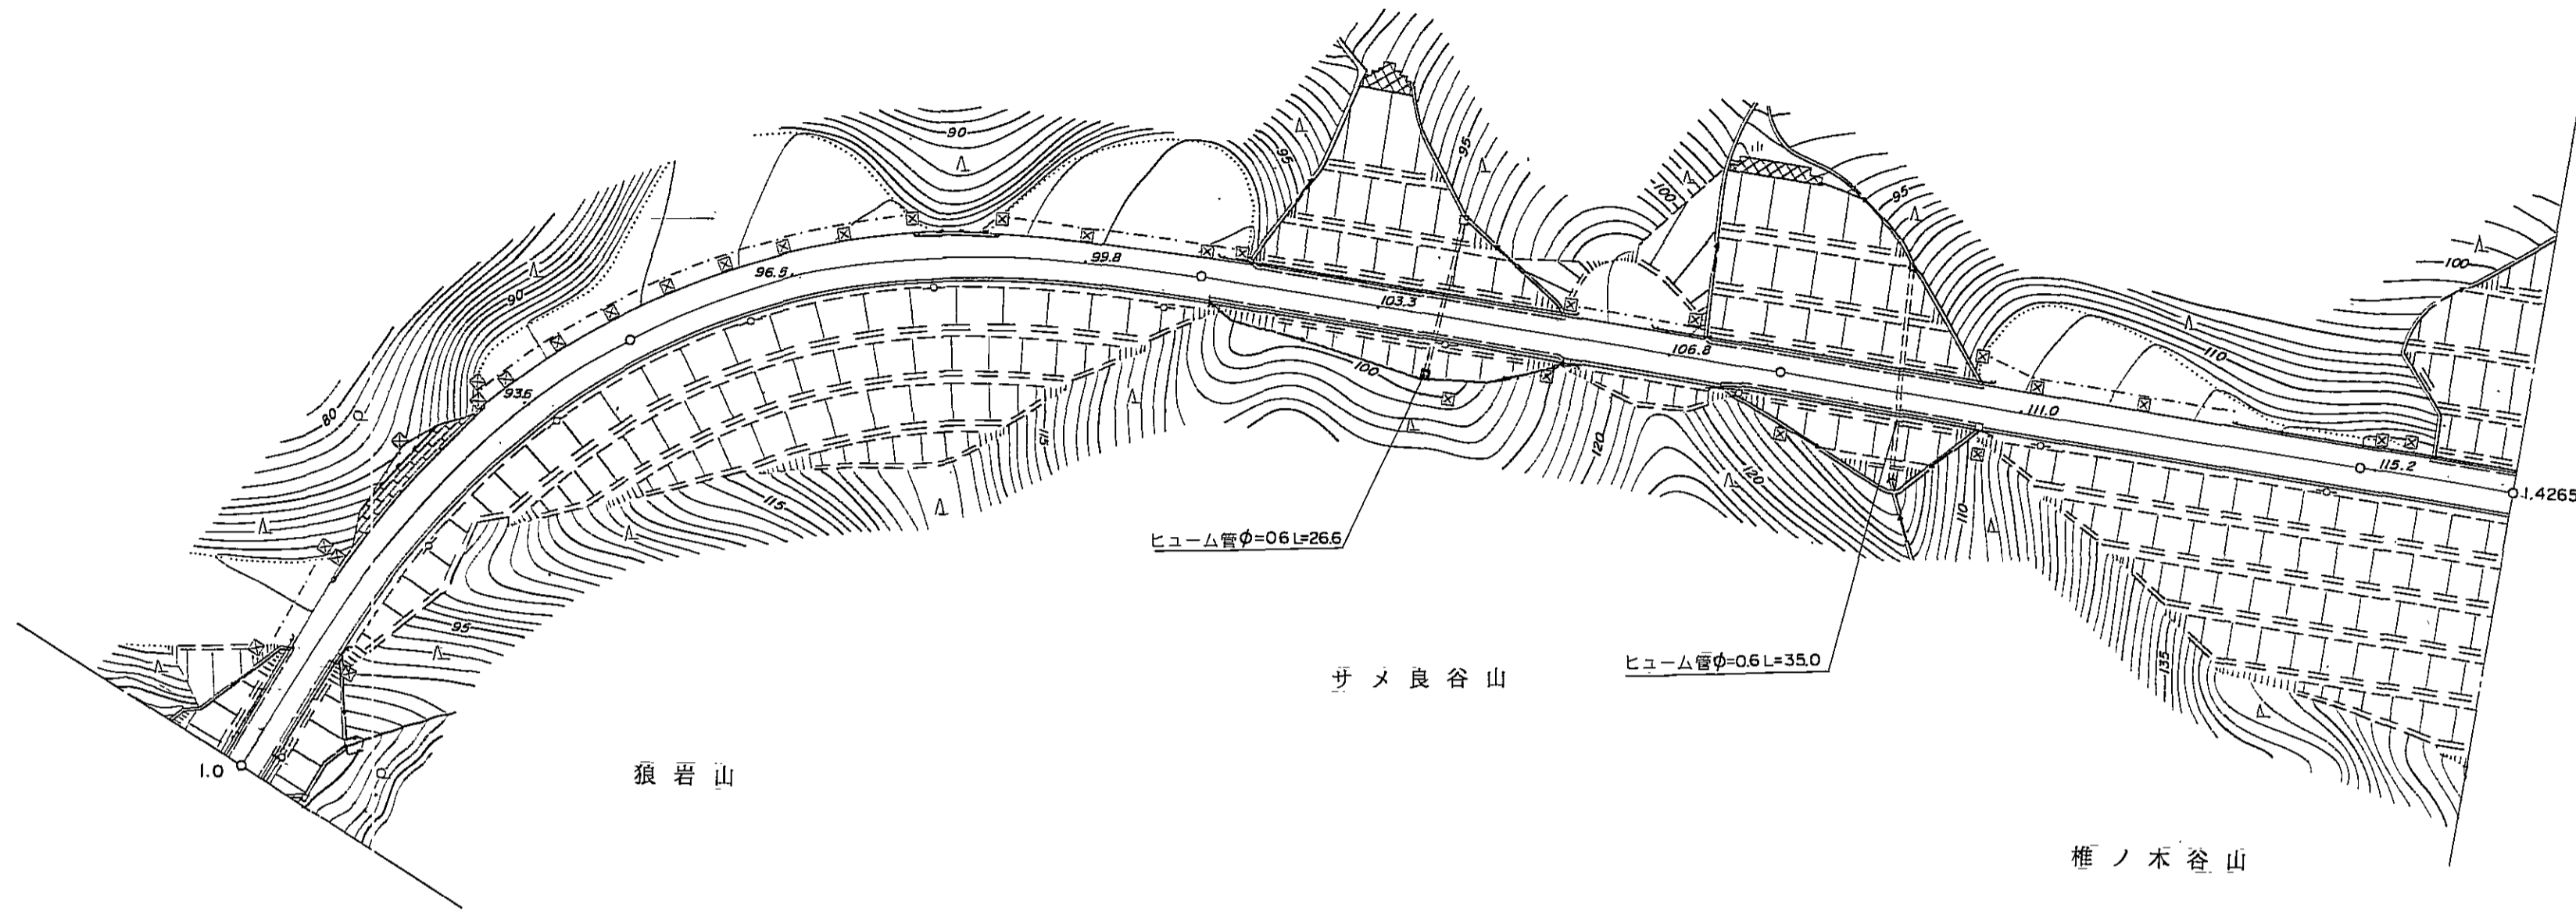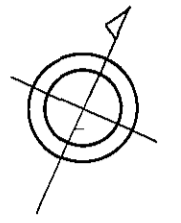


区間	距離	47	48	49	50	51	52	53	54	55	56	57	58	59	60	
	追加	0.0	4.6	18.4	9.2	39.3	83.4	8.1	38.6	6.7	54.5	23.3	4.2	44.4	76.5	15.3
全幅員	全幅員	7.1	7.1	7.5	7.9	8.5	8.5	7.9	7.4	7.4	7.4	7.4	7.4	7.4	7.8	7.8
	車道	6.1	6.1	6.1	6.5	7.1	7.1	6.5	6.0	6.0	6.0	6.4	6.4	6.4	6.4	6.4
全幅員内	左側	0.5	0.5	0.5	0.5	0.5	0.5	0.5	0.5	0.5	0.5	0.5	0.5	0.5	0.5	0.5
	右側	0.5	0.5	0.5	0.5	0.5	0.5	0.5	0.5	0.5	0.5	0.5	0.5	0.5	0.5	0.5
路面	左側	10.4	10.4	10.4	10.4	10.4	10.4	10.4	10.4	10.4	10.4	10.4	10.4	10.4	10.4	10.4
	右側	10.4	10.4	10.4	10.4	10.4	10.4	10.4	10.4	10.4	10.4	10.4	10.4	10.4	10.4	10.4
主要工作物	左側	GR L=4.6	GR L=18.1	GR L=1.6	GR L=37.3	GR L=6.6	GR L=8.1	GR L=2.1	GR L=5.6	GR L=54.5	GR L=8.7	GR L=4.2	GR L=44.4	GR L=35.0	GR L=15.3	
	右側	GR L=4.6	GR L=18.7	GR L=3.4					GR L=6.7	GR L=54.5	GR L=2.5	GR L=2.5	GR L=44.4	GR L=1.7		

南部町

道路台帳平面図

道路種別	1 級	路線番号	1007	路線名	広域農道線	地名	西伯町大字法勝寺	測量年月	平成15年 3月	図面番号	14 - 4
------	-----	------	------	-----	-------	----	----------	------	----------	------	--------

平面図
縮尺千分の一

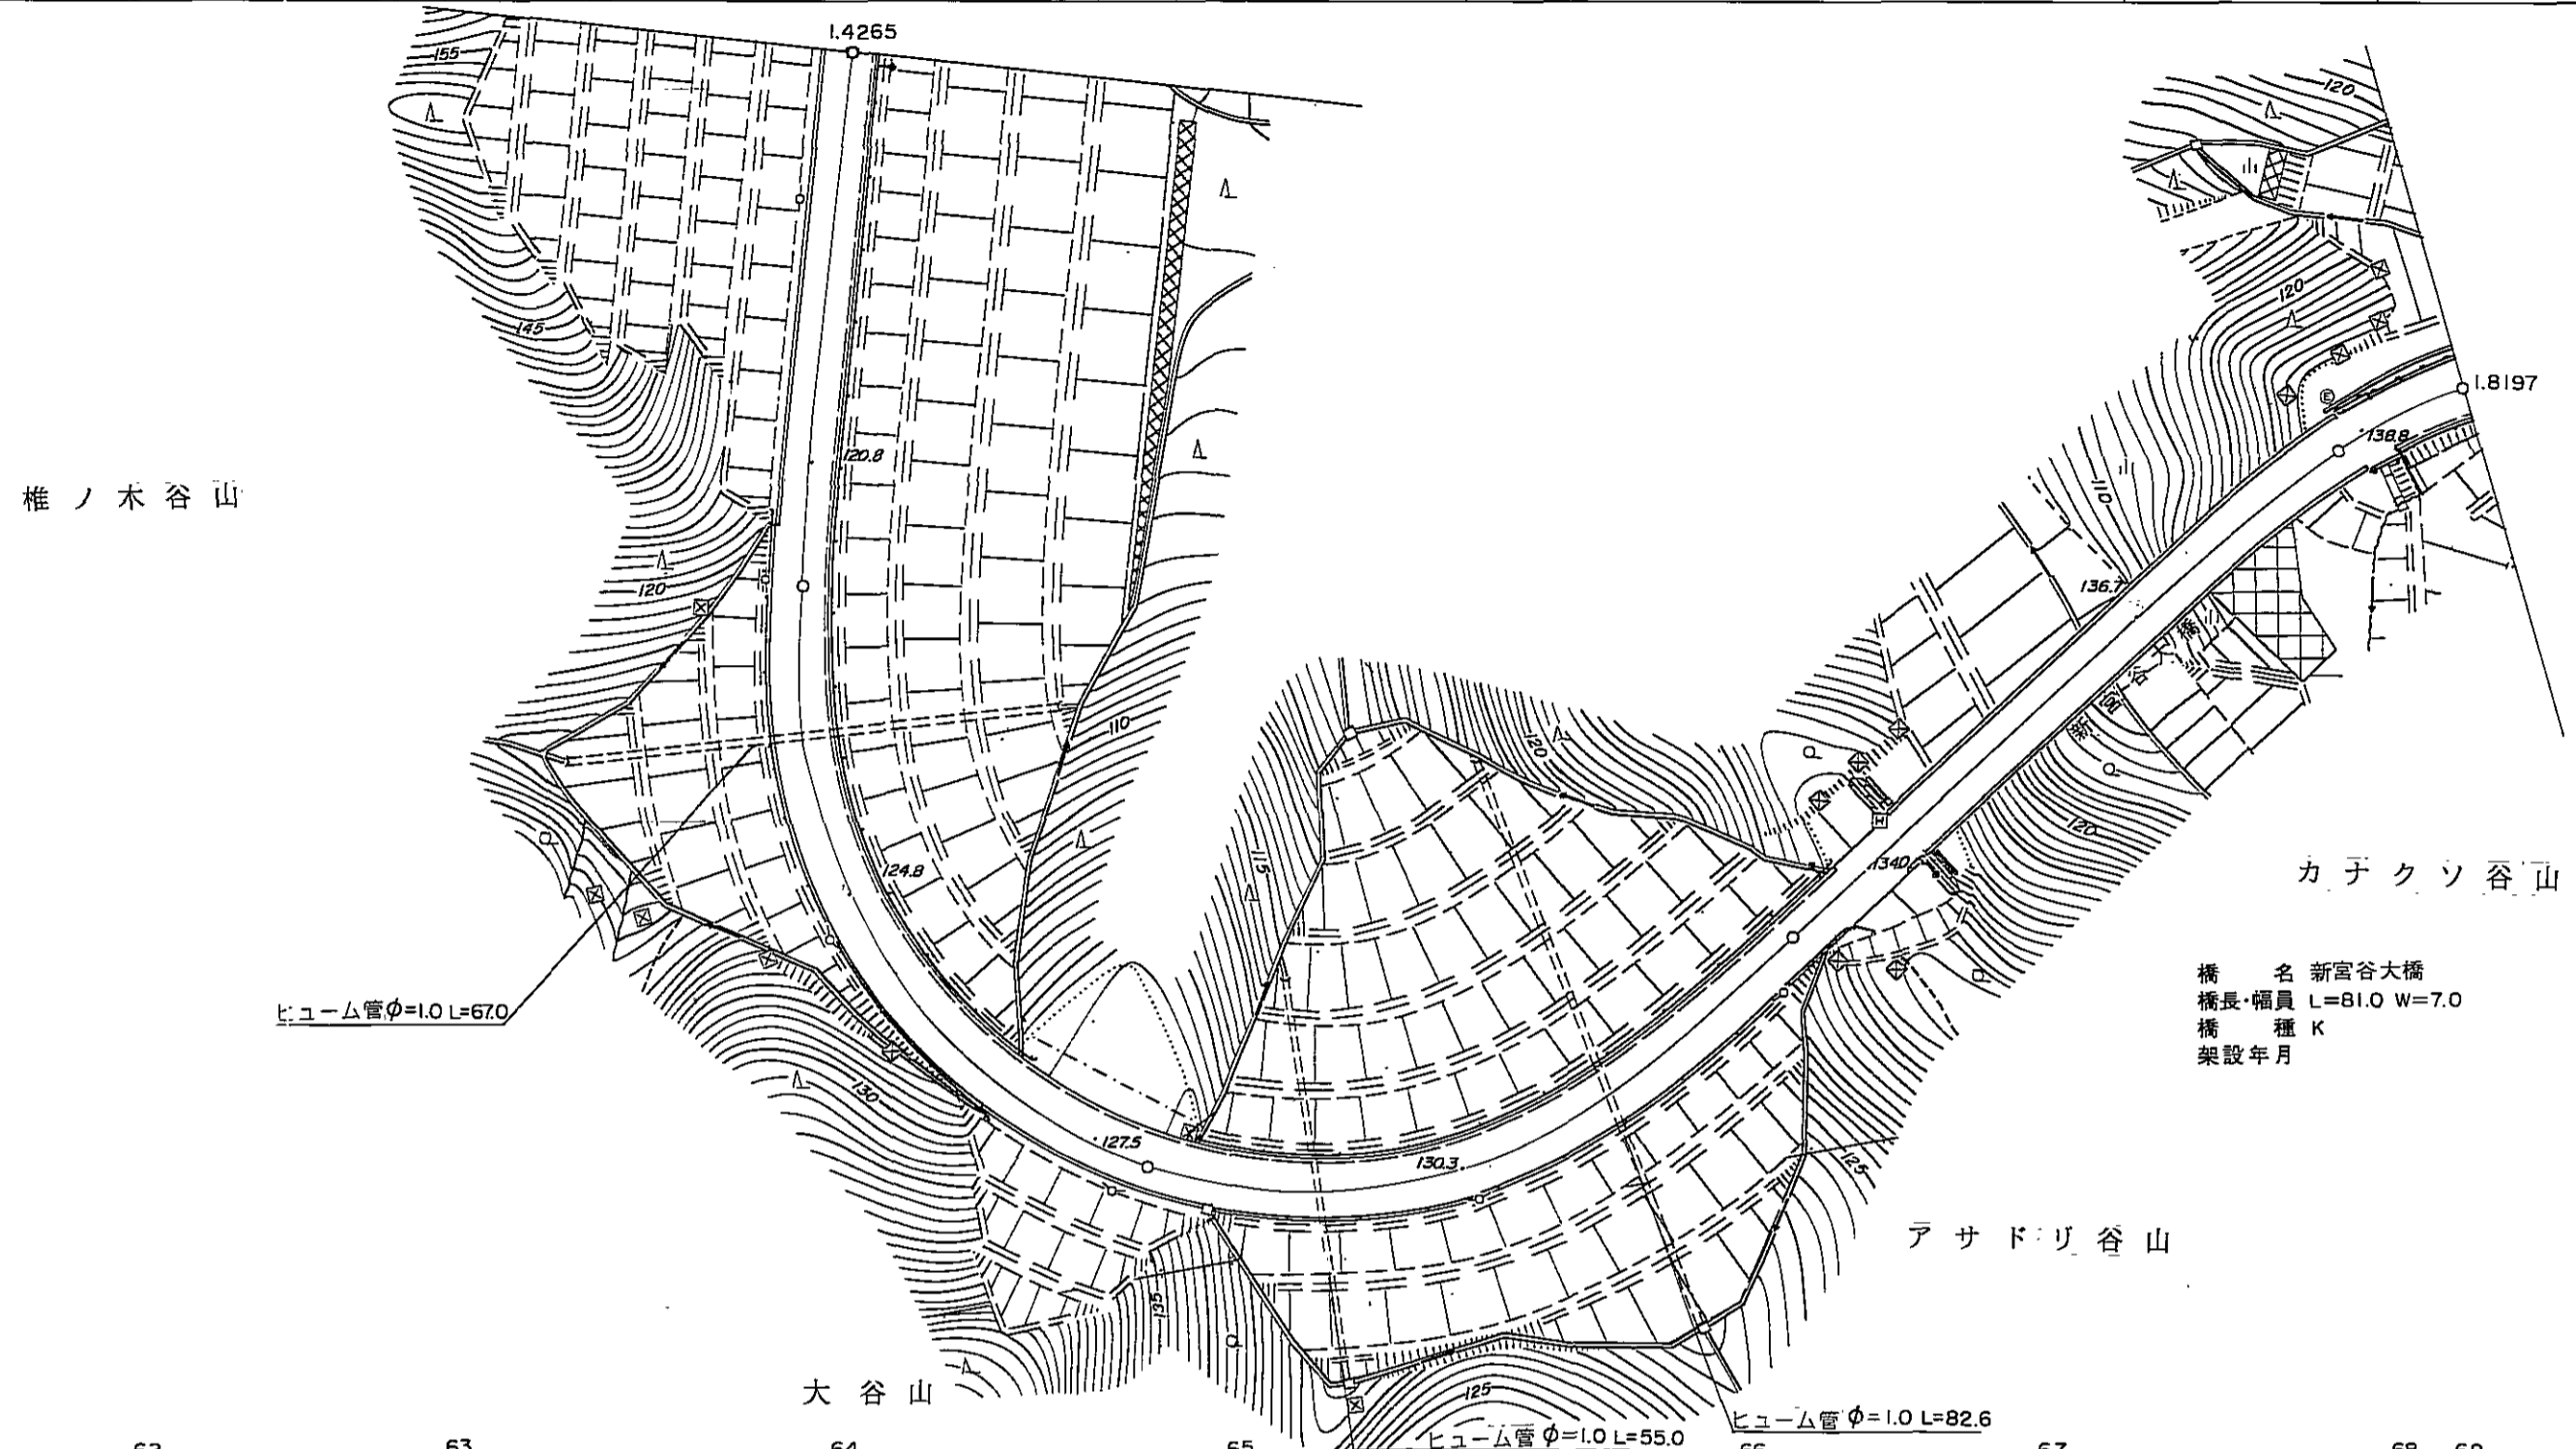


区間	距離	0.0	65.5	80.0	76.4	33.2	101.6	10.2	81.0	5.3	12.0
	追加距離	1426.5	1492.0	1500.0	1576.4	1609.6	1711.2	1721.4	1802.4	1807.7	1819.7
全幅員	全幅員	7.8	7.9	7.9	8.0 8.4	8.5 8.5	8.0 8.0	9.0 7.0	7.0 7.4	9.4 8.4	8.4
	車道	6.4	6.5 6.9	6.9	7.0	7.5	7.0 7.0	6.5 6.5	6.5 6.4	7.4 7.4	7.4
全幅員内訳	左側	0.5	0.5	0.5	0.5	0.5	0.5	0.5	0.25 0.5	0.5	0.5
	右側	0.5	0.5	0.5	0.5	0.5	0.5	0.25 0.5	0.5	0.5	0.5
路面	左側	GR L=65.5	GR L=80	GR L=71.7	GR L=5.6	GR L=96.7	GR L=100.4	GR L=27	GR L=5.3	GR L=12.8	
	右側		GR L=6.0 L=1.5	GR L=74.4	GR L=20				GR L=5.3	GR L=11.2	

南部町

道路台帳平面図

道路種別	1 級	路線番号	1007	路線名	広域農道線	地名	西伯町大字法勝寺	測量年月	平成15年3月	図面番号	14 - 5
------	-----	------	------	-----	-------	----	----------	------	---------	------	--------

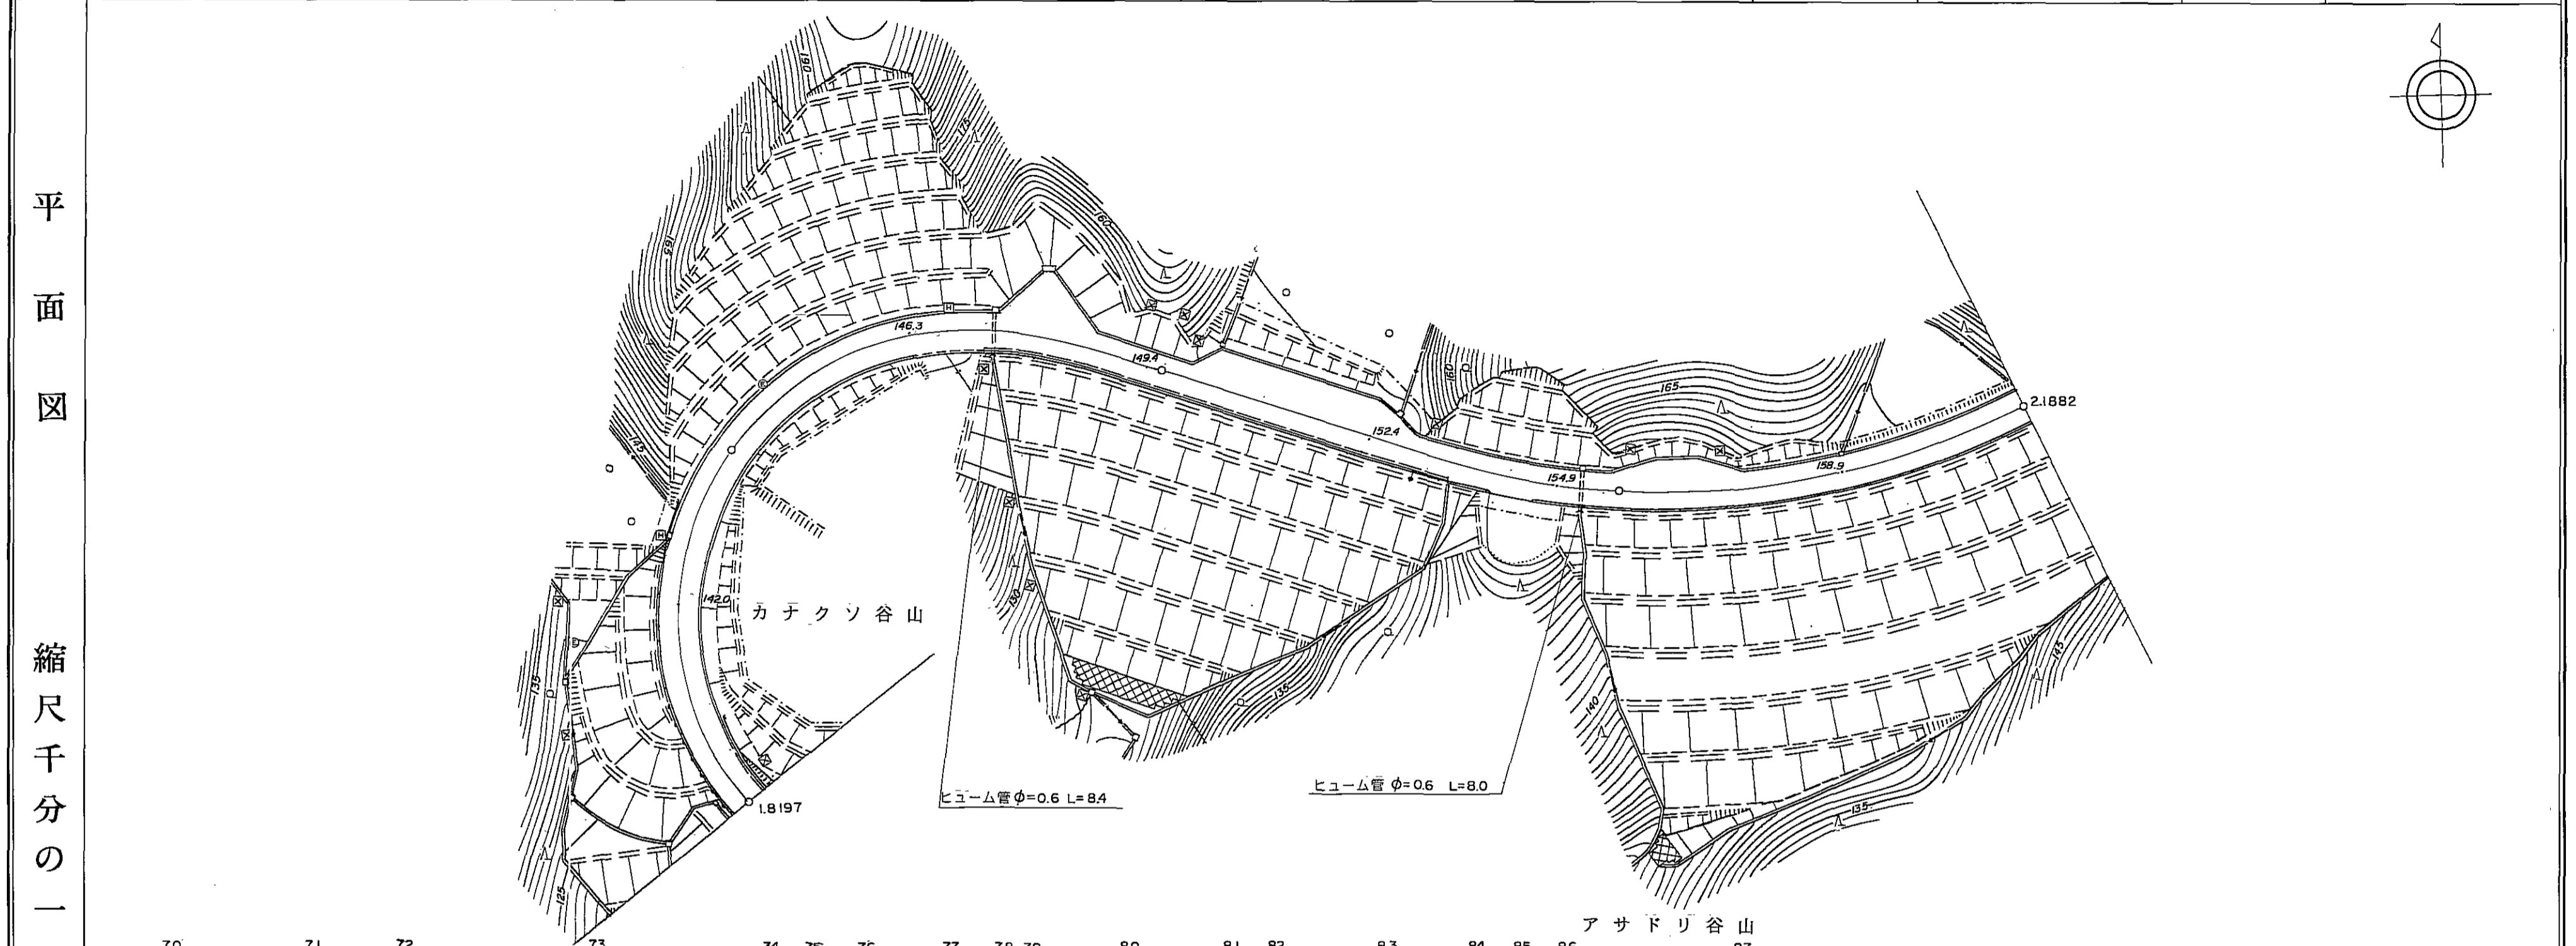


	70	71	72	73	74	75	76	77	78	79	80	81	82	83	84	85	86	87										
区距離	0.0	17.3	37.8	4.5	66.3	16.0	2.3	21.3	14.8	6.2	5.3	34.5	10.4	8.1	33.5	9.3	9.7	10.5	60.7									
追距離	1819.7	1837.0	1874.8	1879.3	1945.6	1961.6	1963.9	1985.2	2000.0	2006.2	2011.5	2046.0	2056.4	2064.5	2096.0	2107.3	2117.0	2127.5	2188.2									
勾配																												
全幅員	8.4	8.6	9.1	8.4	8.6	8.6	8.1	7.8	7.5	7.6	12.4	7.4	7.9	7.9	11.1	11.1	7.9	7.9	7.9									
全幅員内訳	車道	7.4	7.6	7.7	7.0	6.7	7.2	6.4	6.1	6.1	11.0	6.0	6.5	6.5	9.7	9.7	6.5	6.5	6.5									
	左側歩道	0.5	0.5	0.5	0.5	0.5	0.5	0.5	0.5	0.5	0.5	0.5	0.5	0.5	0.5	0.5	0.5	0.5	0.5									
	右側歩道	0.5	0.5	0.5	0.5	0.5	0.5	0.5	0.5	0.5	0.5	0.5	0.5	0.5	0.5	0.5	0.5	0.5	0.5									
	左側溝	0.4	0.4	0.4	0.4	0.4	0.4	0.4	0.4	0.4	0.4	0.4	0.4	0.4	0.4	0.4	0.4	0.4	0.4									
	右側溝	0.4	0.4	0.4	0.4	0.4	0.4	0.4	0.4	0.4	0.4	0.4	0.4	0.4	0.4	0.4	0.4	0.4	0.4									
路面	GR																											
主要工作物	左側	GR L=17.3		GR L=37.8		GR L=4.5		GR L=6.5																				
	右側	GR L=17.3		GR L=1.5		GR L=21.3		GR L=14.8		GR L=6.2		GR L=5.4		GR L=34.5		GR L=10.7		GR L=8.1		GR L=24.6		GR L=9.3		GR L=9.7		GR L=10.6		GR L=60.7

南部町

道路台帳平面図

道路種別	1 級	路線番号	1007	路線名	広域農道線	地名	西伯町大字法勝寺 阿賀	測量年月	平成15年3月	図面番号	14 - 6
------	-----	------	------	-----	-------	----	-------------	------	---------	------	--------

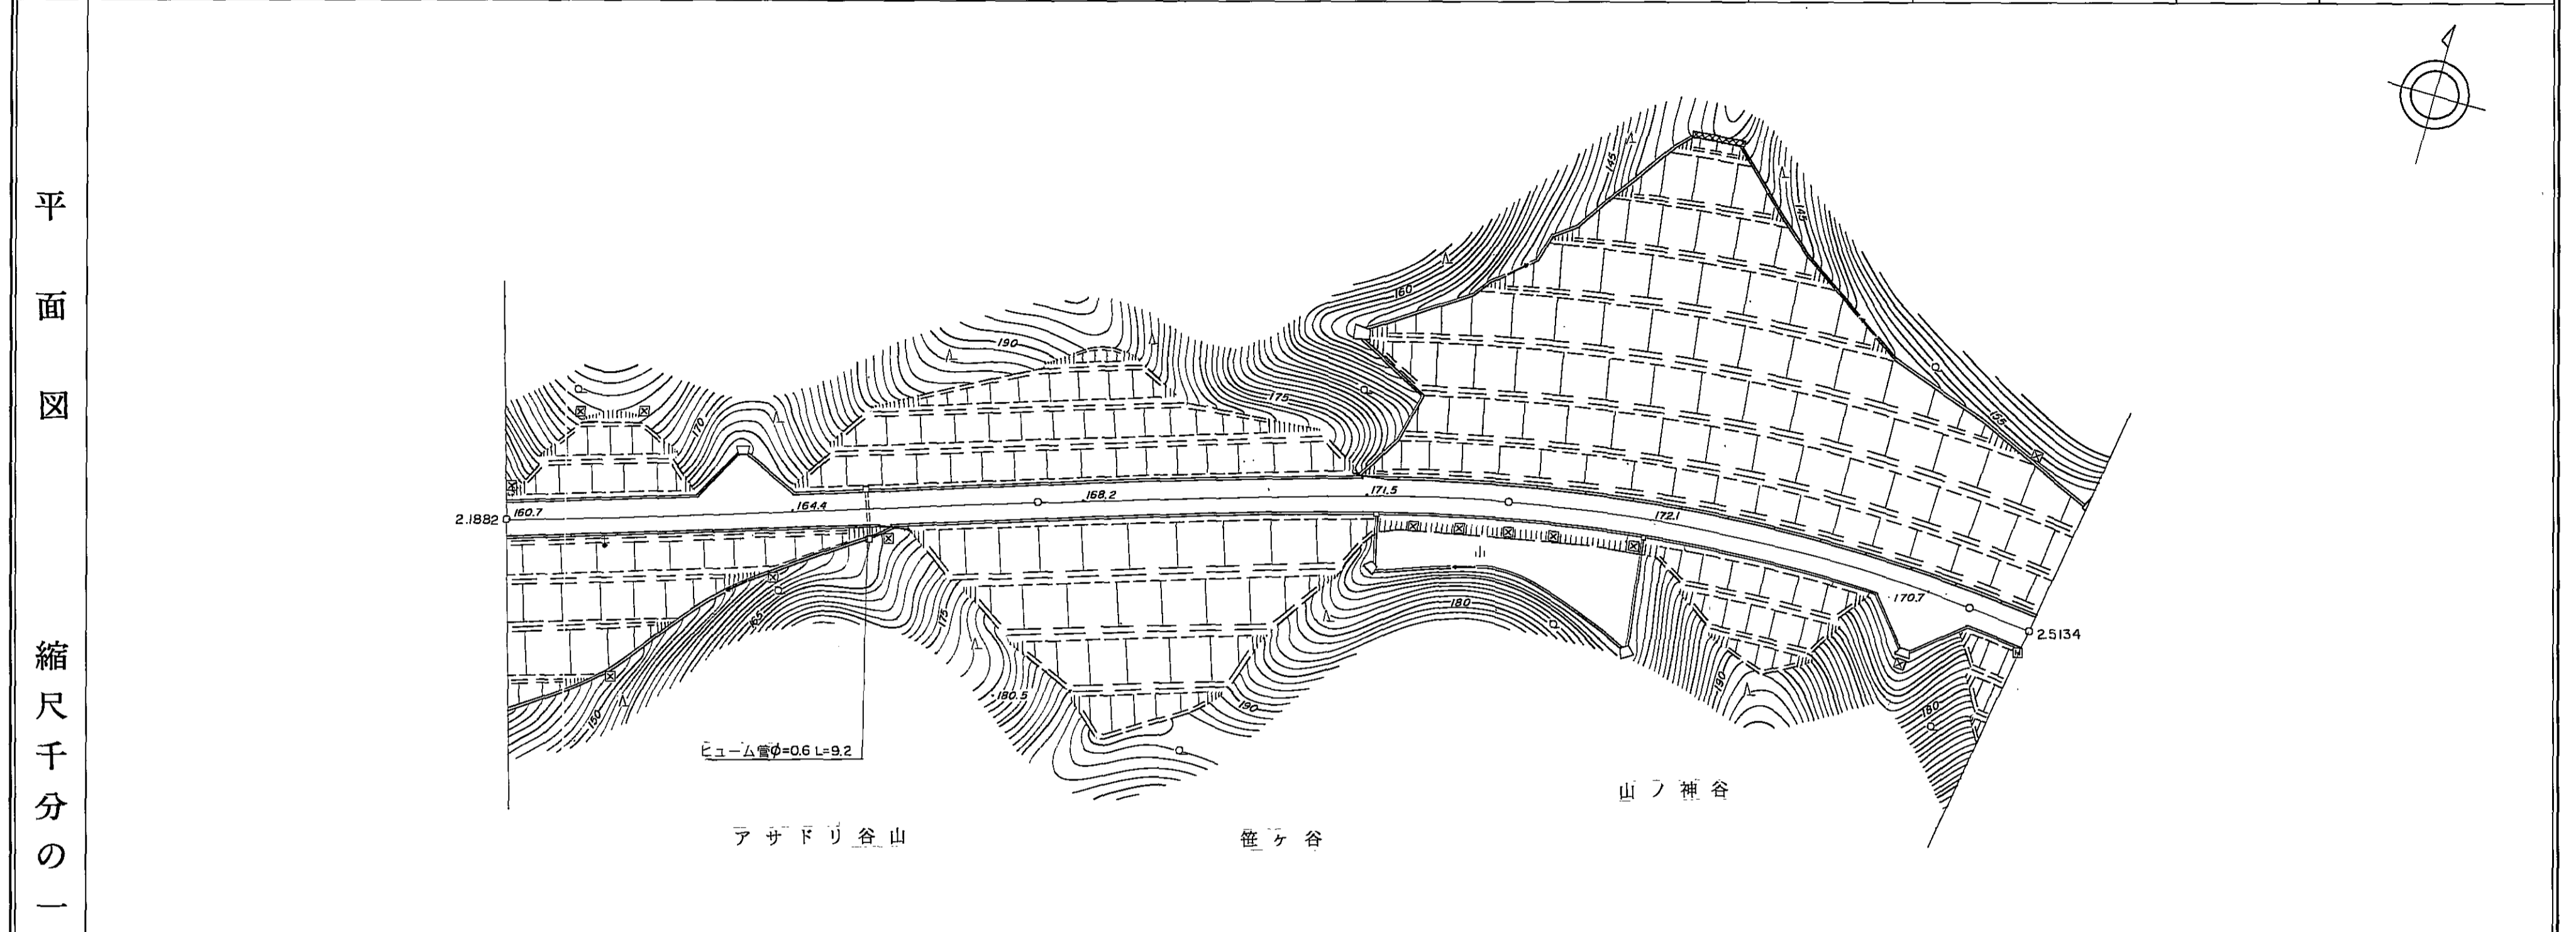


区間	距離	追距離	勾配	全幅員	車道	路側	路肩	歩道	内側	外側	溝	その他	路面	主要工作物
88	0.0	2188.2		7.9	6.5	左側	0.5		0.4					
89	40.4	2228.6		7.9	6.5	左側	0.5		0.4					
90	20.3	2248.9		7.9	6.5	左側	0.5		0.4					
91	20.0	2268.9		7.4 7.6	6.0	左側	0.5		0.4					
92	100.1	2369.0		8.3 7.9	6.5	左側	0.5		0.4					
93	111.5	2480.5		7.9	6.5	左側	0.5		0.4					
94	19.5	2500.0		7.9	6.5	左側	0.5		0.4					
94	13.4	2513.4		7.9	6.5	左側	0.5		0.4					
														GR L=40.4
														GR L=20.3
														GR L=20.0
														GR L=111.5
														GR L=19.5
														GR L=13.4

南部町

道 路 台 帳

路線名	広域農道線	路線番号	1007	地名	調整年月	平成18年 3月	道路種別	1 級	図面番号	1 4 - 7
-----	-------	------	------	----	------	----------	------	-----	------	---------

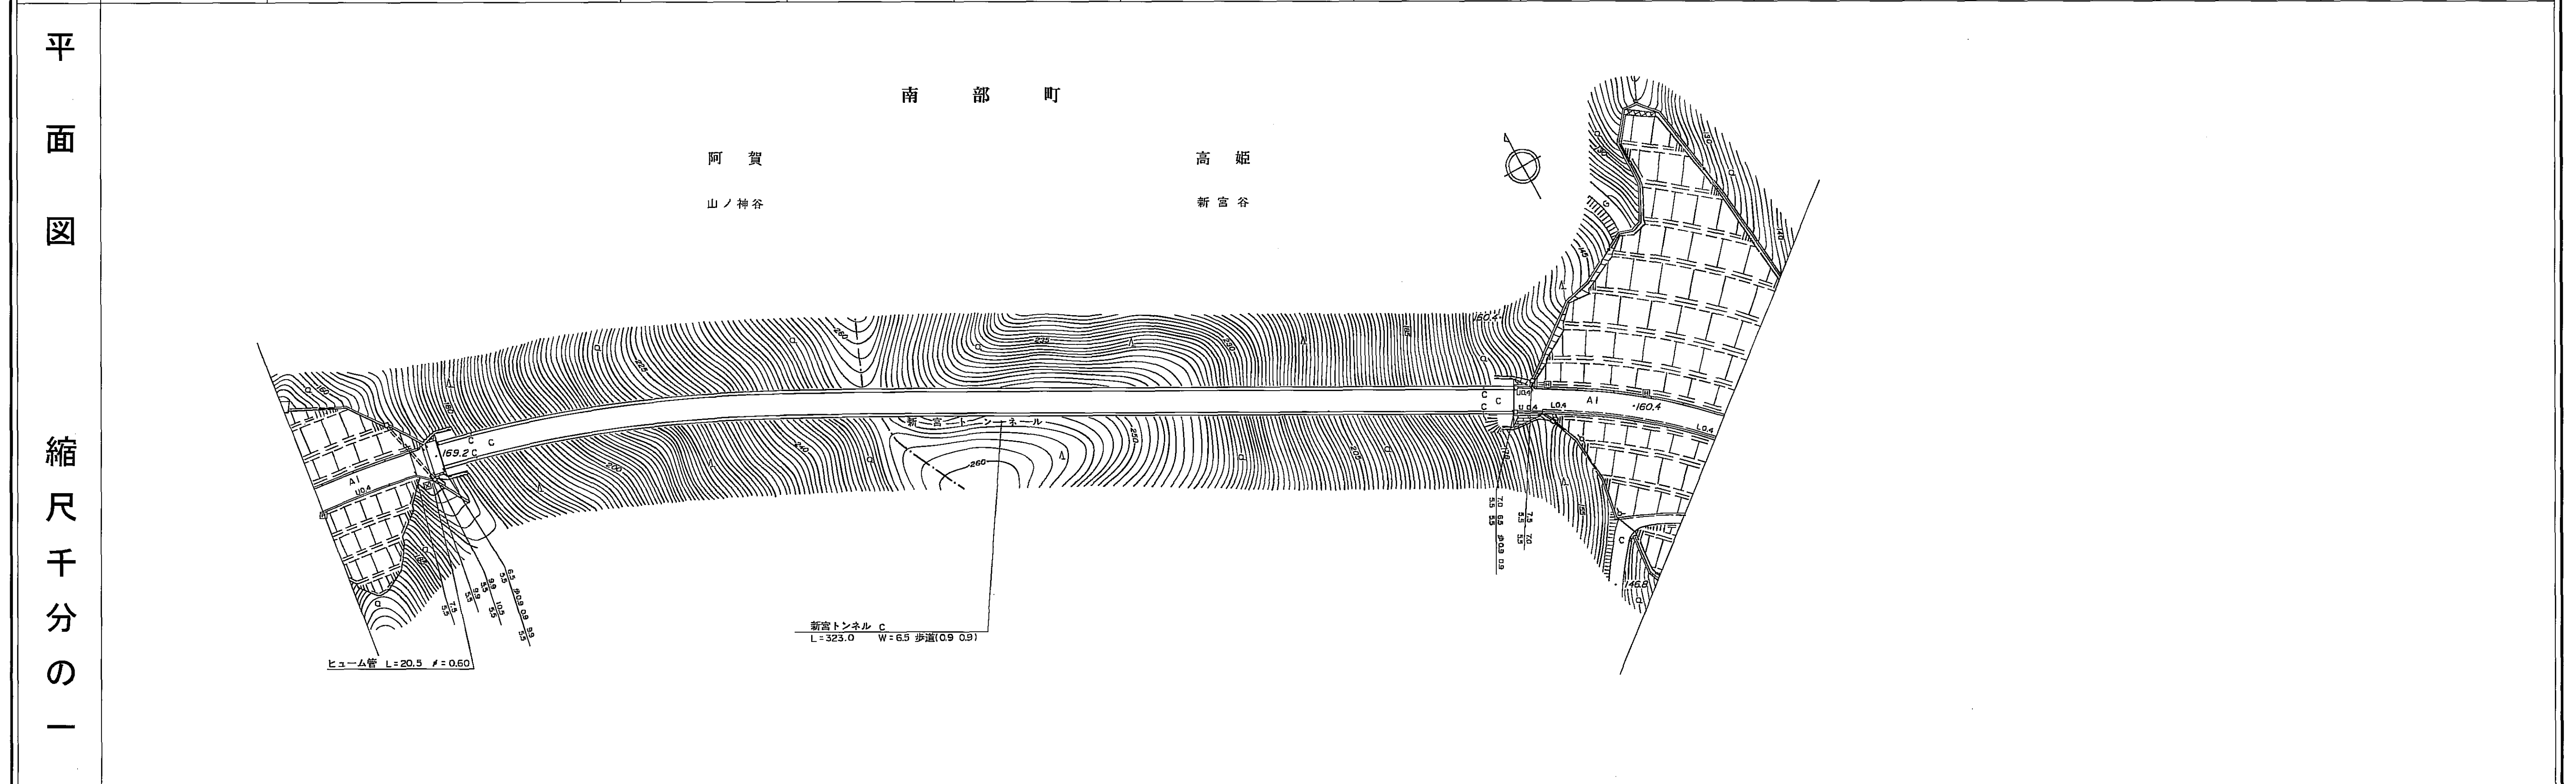


区割番号											
単距離		0.0	0.0 0.0 1.4 3.4	132.0	191.0	5.2	57.4				
追加距離		2833.4	2833.4 2834.8 2836.2 2837.6	2864.5	2875.5	2880.7	2938.1				
曲線											
勾配											
全幅		7.5	7.5 7.5 7.5 7.5	8.3	9.0 9.0 9.0	7.5	7.5				
幅員	車道	5.5	5.5 5.5 5.5 5.5	5.5	5.5 5.5 5.5	5.5	5.5				
	路肩	左	1.0	1.0 1.0 1.0	0.5	0.5 0.5 0.5	1.0	1.0			
		右	1.0	1.0 1.0 1.0	0.5	0.5 0.5 0.5	1.0	1.0			
	歩道	左		0.9	0.9	0.9 0.9 0.9	0.9	0.9			
		右		0.9	0.9	0.9 0.9 0.9	0.9	0.9			
	沢	左				0.4 0.4 0.4	0.4	0.4			
右		0.4	0.4 0.4 0.4		0.4 0.4 0.4	0.4	0.4				
その他											
路面種類		As (トンネル)									
主要工作物	左	GR L=33.0									
	右	GR L=58.0									

南部町

道 路 台 帳

路線名	広域農道線	路線番号	1007	地名		調整年月	平成18年 3月	道路種別	1 級	図面番号	1 4 - 8
-----	-------	------	------	----	--	------	----------	------	-----	------	---------

平面図
縮尺千分の一

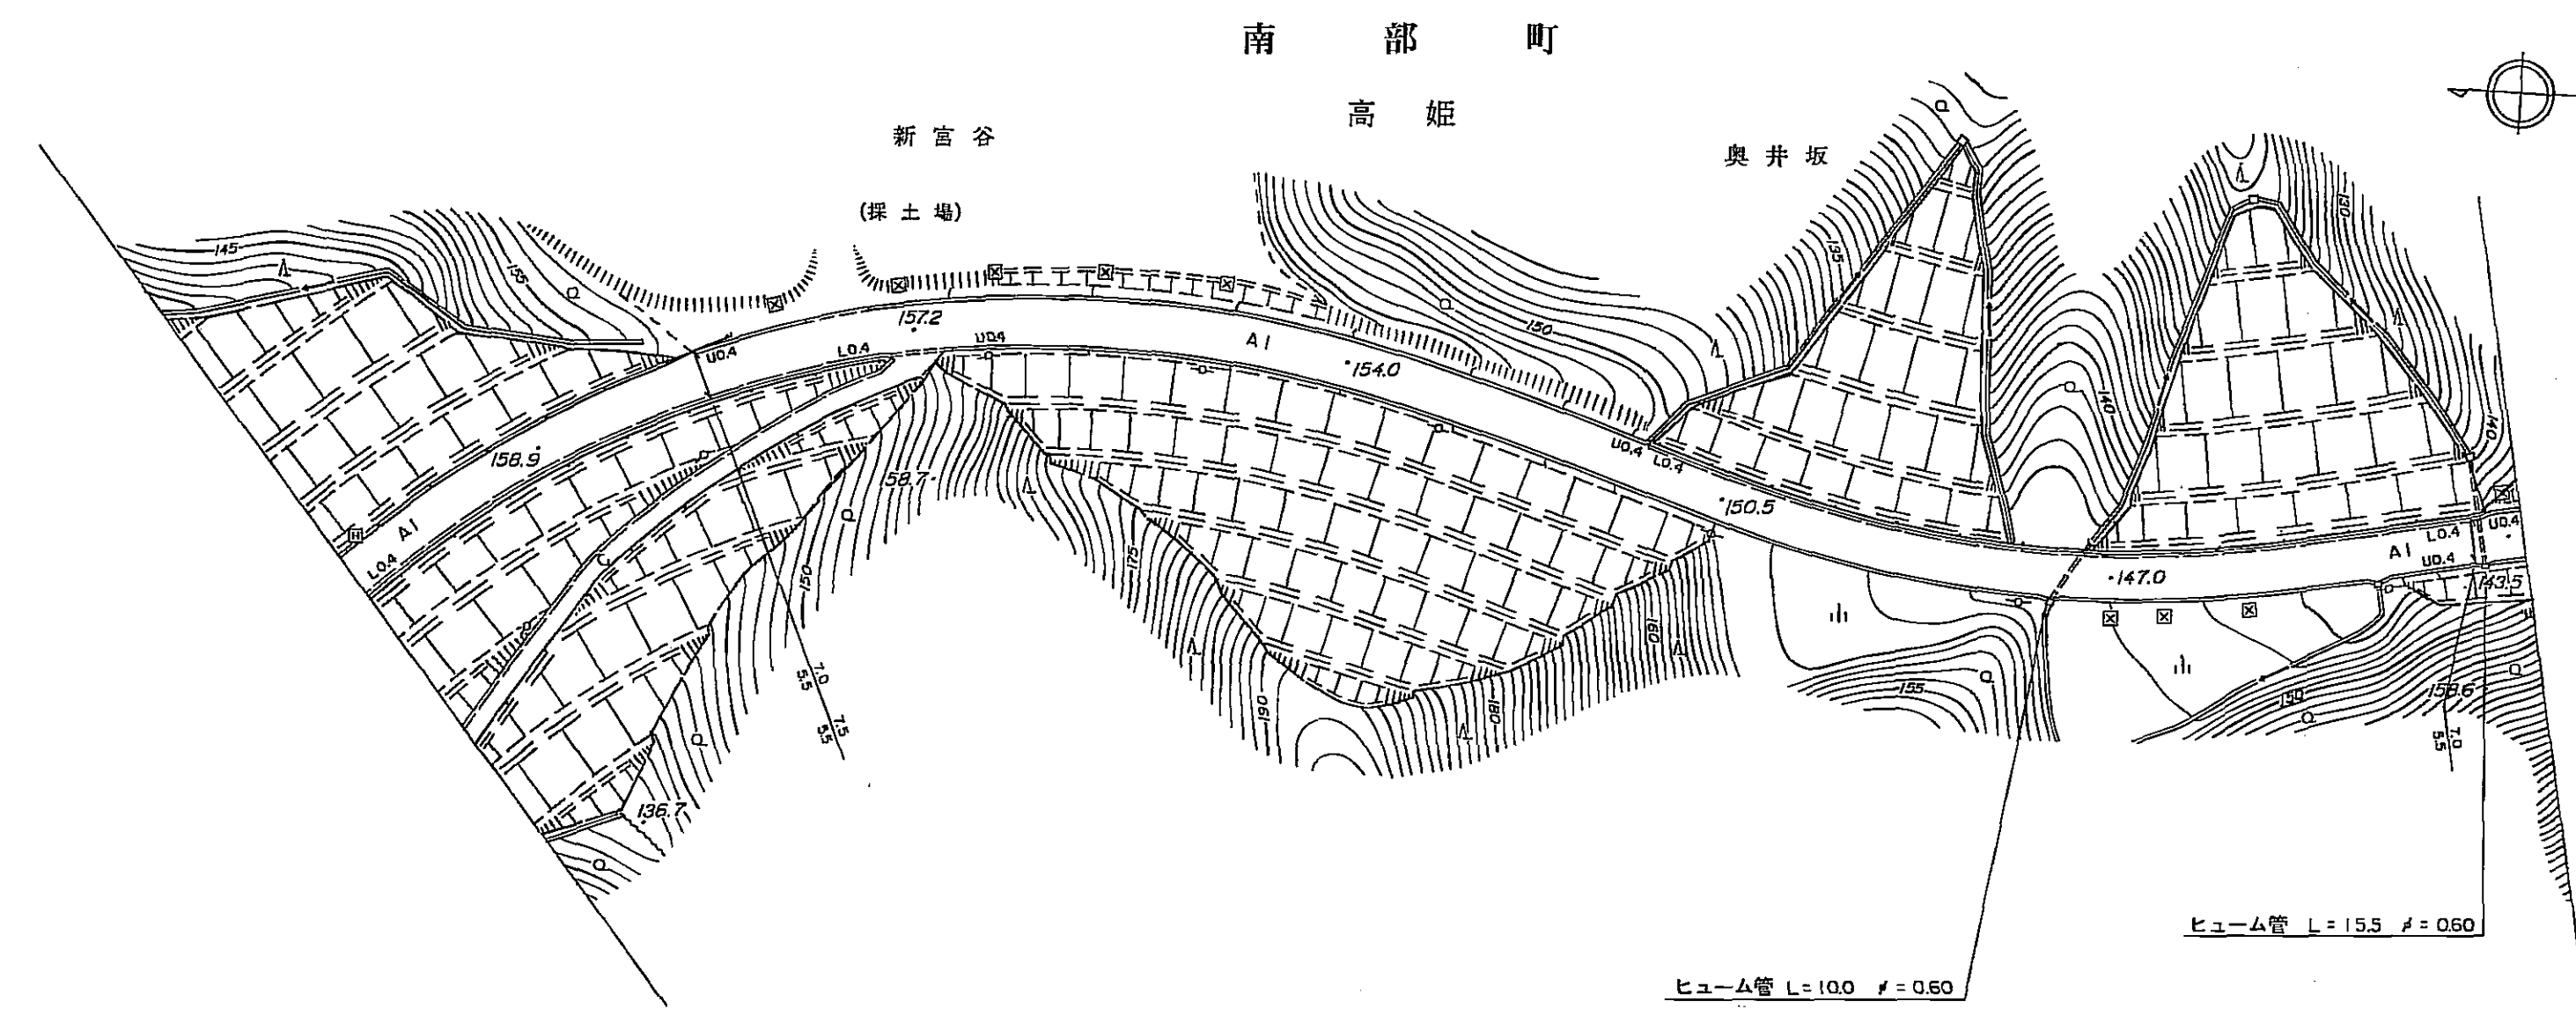


区割番号					
単距離		0.0	80.7		281.1
追加距離		2838.1	2958.8		3278.9
曲線					
勾配					
全幅		7.5	7.0		7.0
幅員内訳	車道	5.5	5.5		5.5
	路肩	左	1.0	0.75	0.75
		右	1.0	0.75	0.75
	歩道	左			
		右			
	側溝	左		0.4	0.4
右		0.4	0.4	0.4	
その他					
路面種類					
主要工作物	左	 L=83.0		 L=128.0	
	右	 L=90.0			

南部町

道 路 台 帳

路線名	広域農道線	路線番号	1007	地名	南部町大字高姫	調整年月	平成18年 3月	道路種別	1 級	図面番号	14 - 9
-----	-------	------	------	----	---------	------	----------	------	-----	------	--------

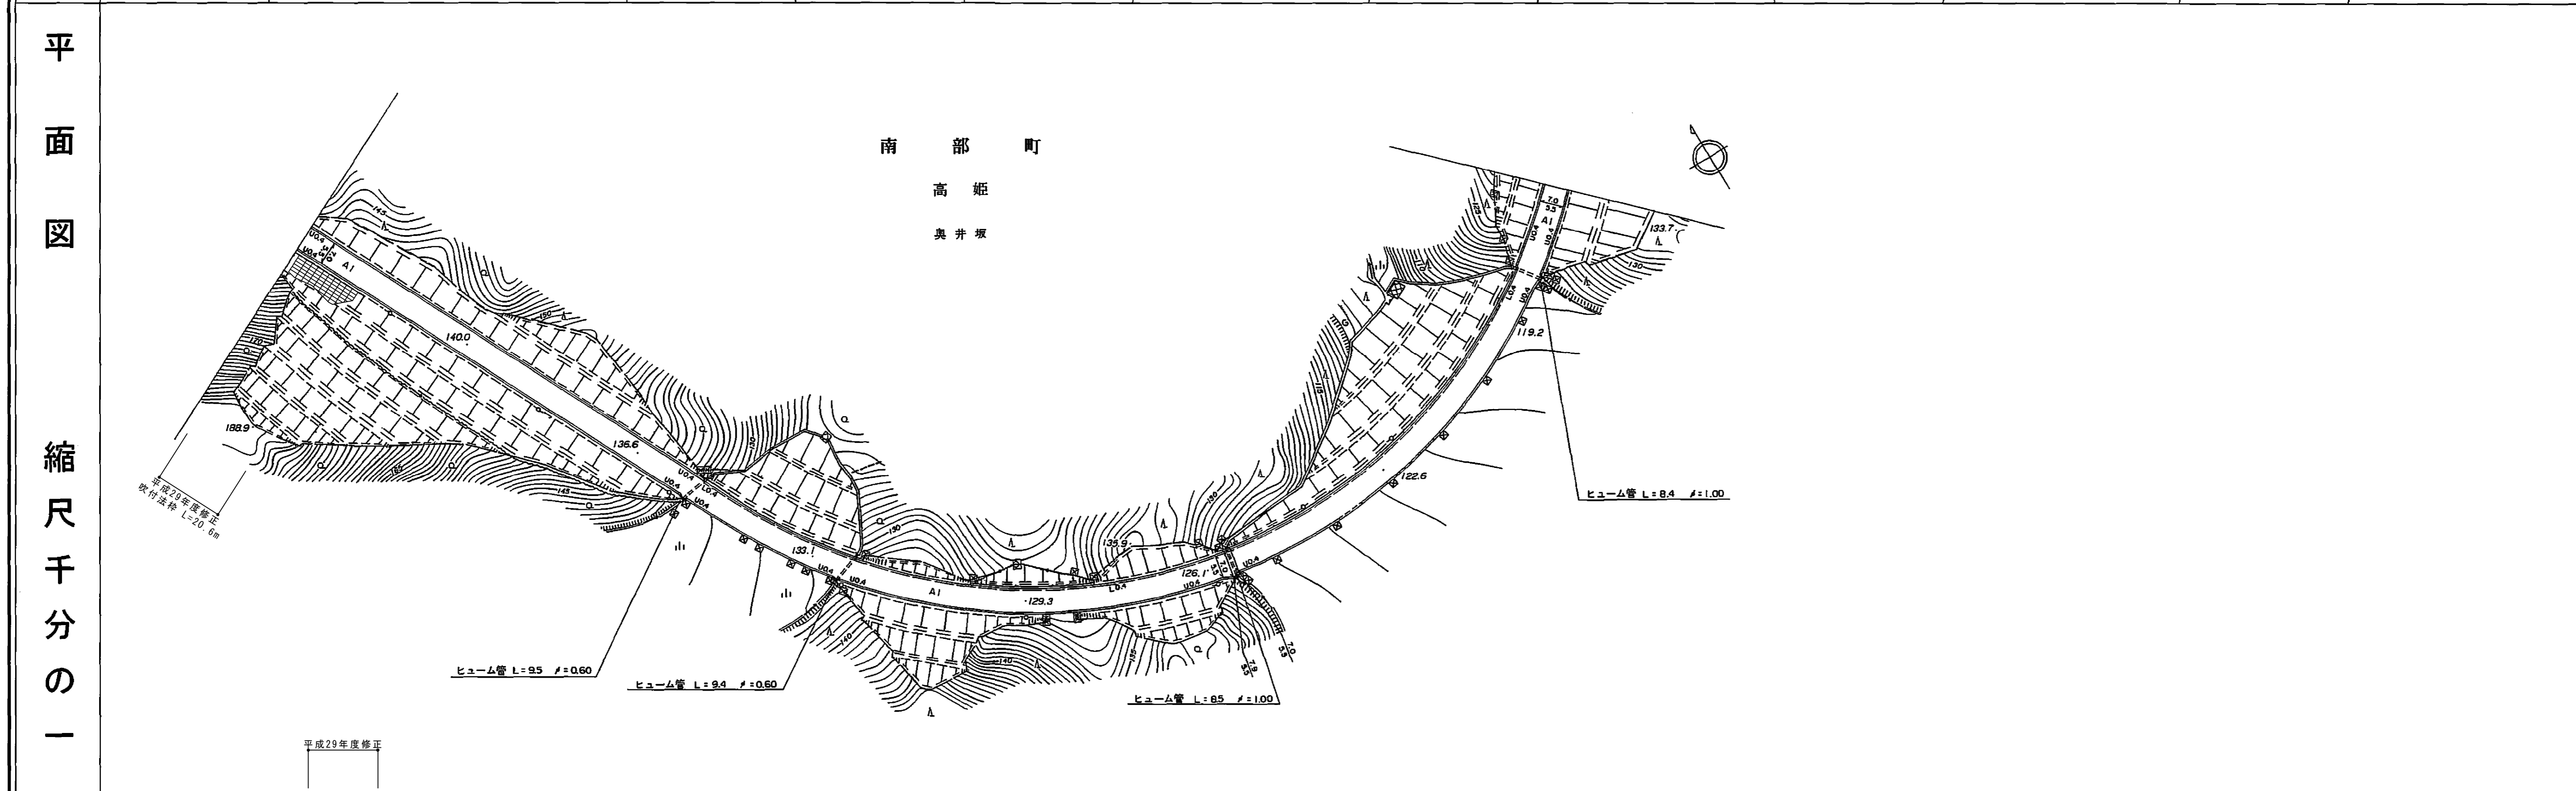


区割番号																
単距離	0.0						300.4 30.0 2.0						151.5			
追加距離	3279.9						3589.3 3589.3 3589.3						3736.8			
曲線																
勾配																
全幅	7.0						7.0 7.0 7.0						7.0			
幅員内訳	車道	5.5						5.5 5.5 5.5						5.5		
	路肩	0.75	左	0.75	右						0.75 0.75 0.75	左	0.75	右	0.75 0.75 0.75	
	歩道															
	側溝	0.4	左	U					0.4	左	L					0.4
	溝	0.4	右	U					0.4	右	L					0.4
	その他															
路面種類	As															
主要工作物	左	<div style="display: flex; justify-content: space-around; align-items: center;"> <div style="text-align: center;"> $\frac{GR}{L=95.0}$ </div> <div style="text-align: center;"> $\frac{GR}{L=36.0}$ </div> <div style="text-align: center;"> $\frac{GR}{L=126.0}$ </div> </div>														
	右	<div style="display: flex; justify-content: space-around; align-items: center;"> <div style="text-align: center;"> $\frac{GR}{L=20.6m}$ </div> </div>														

南部町

道 路 台 帳

路線名	広域農道線	路線番号	1007	地名		調整年月	平成18年 3月	道路種別	1 級	図面番号	14-10
-----	-------	------	------	----	--	------	----------	------	-----	------	-------

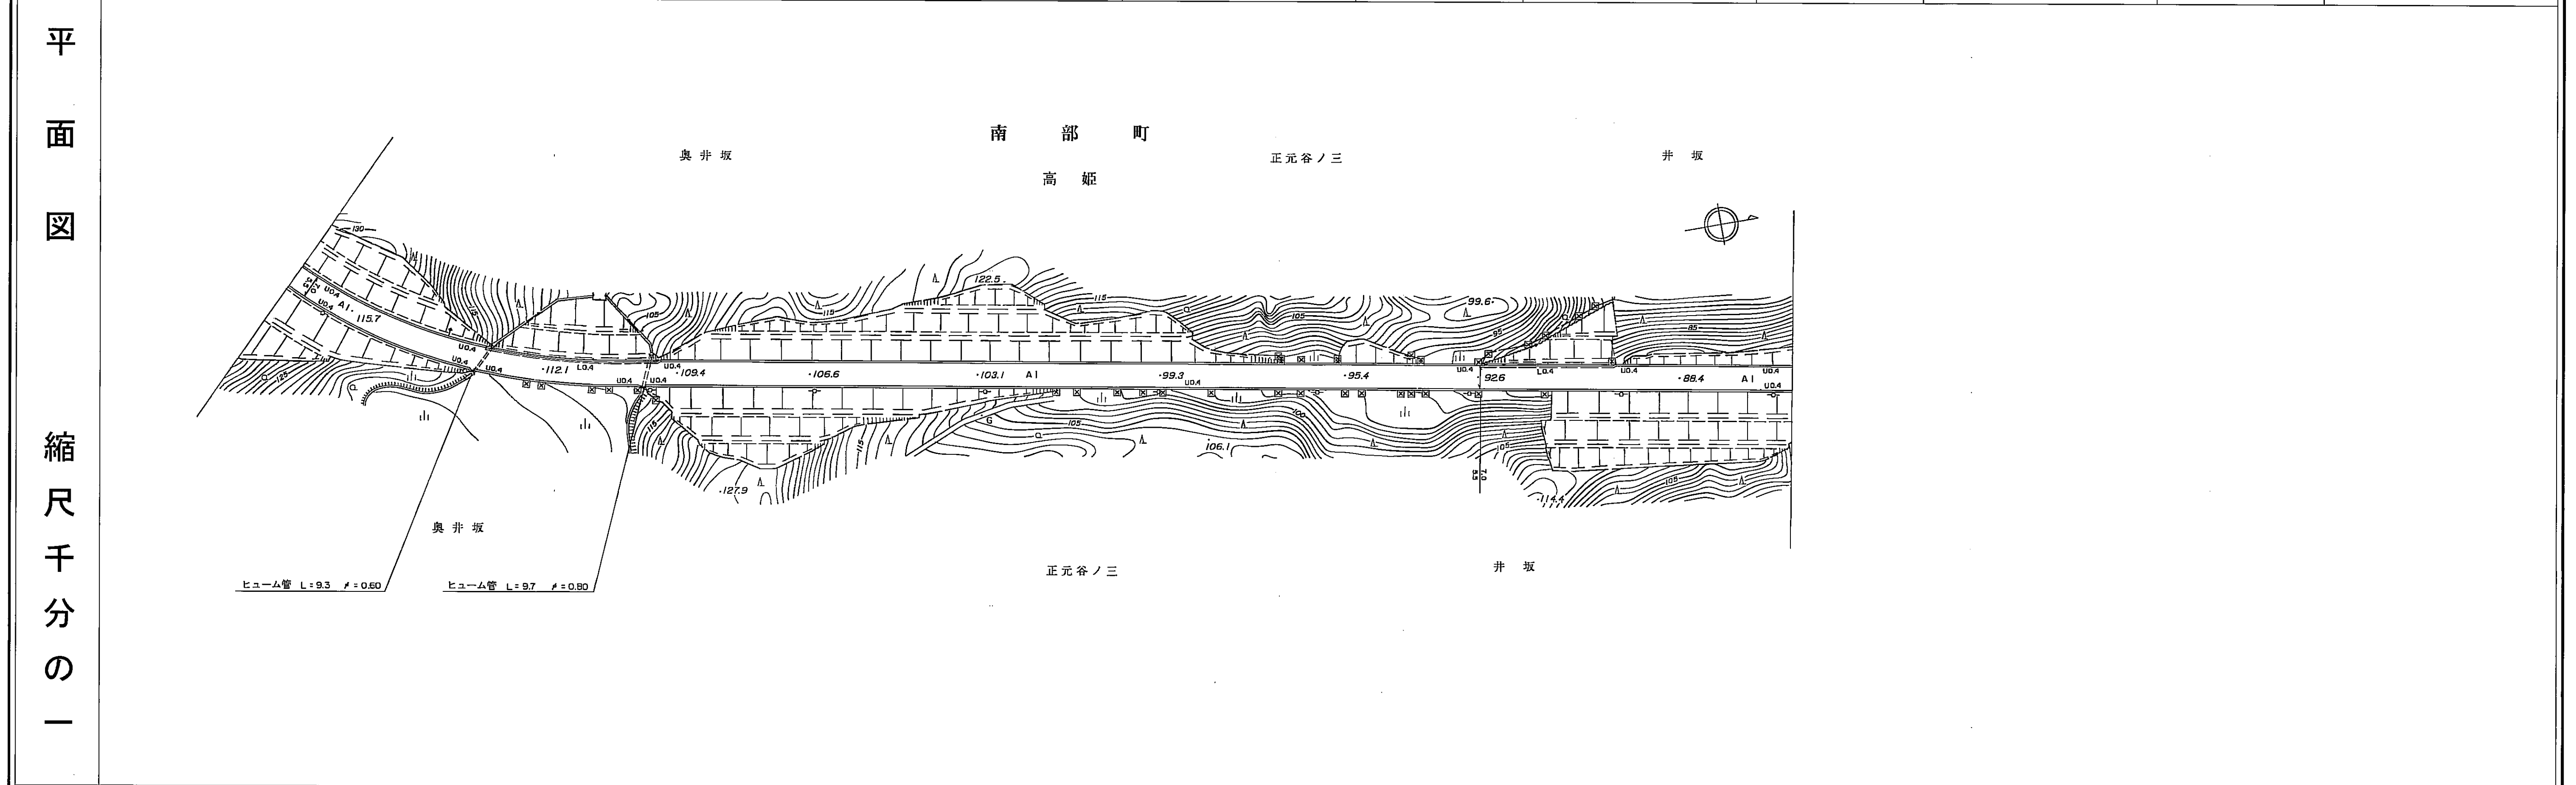


区割番号													
単距離	0.0										454.3		
追加距離	3738.8										4191.1		
曲線													
勾配													
全幅	7.0										7.0		
幅員内訳	車道	5.5										5.5	
	路肩	左	0.75										0.75
		右	0.75										0.75
	歩道	左											
		右											
	取側溝	左	0.4	U	0.4	L	0.4	U	0.4	L	0.4	U	0.4
右		0.4	U									0.4	
その他													
路面種類	As												
主要工作物	左												
	右												

南部町

道 路 台 帳

路線名	広域農道線	路線番号	1007	地名	調整年月	平成18年 3月	道路種別	1 級	図面番号	14-11
-----	-------	------	------	----	------	----------	------	-----	------	-------

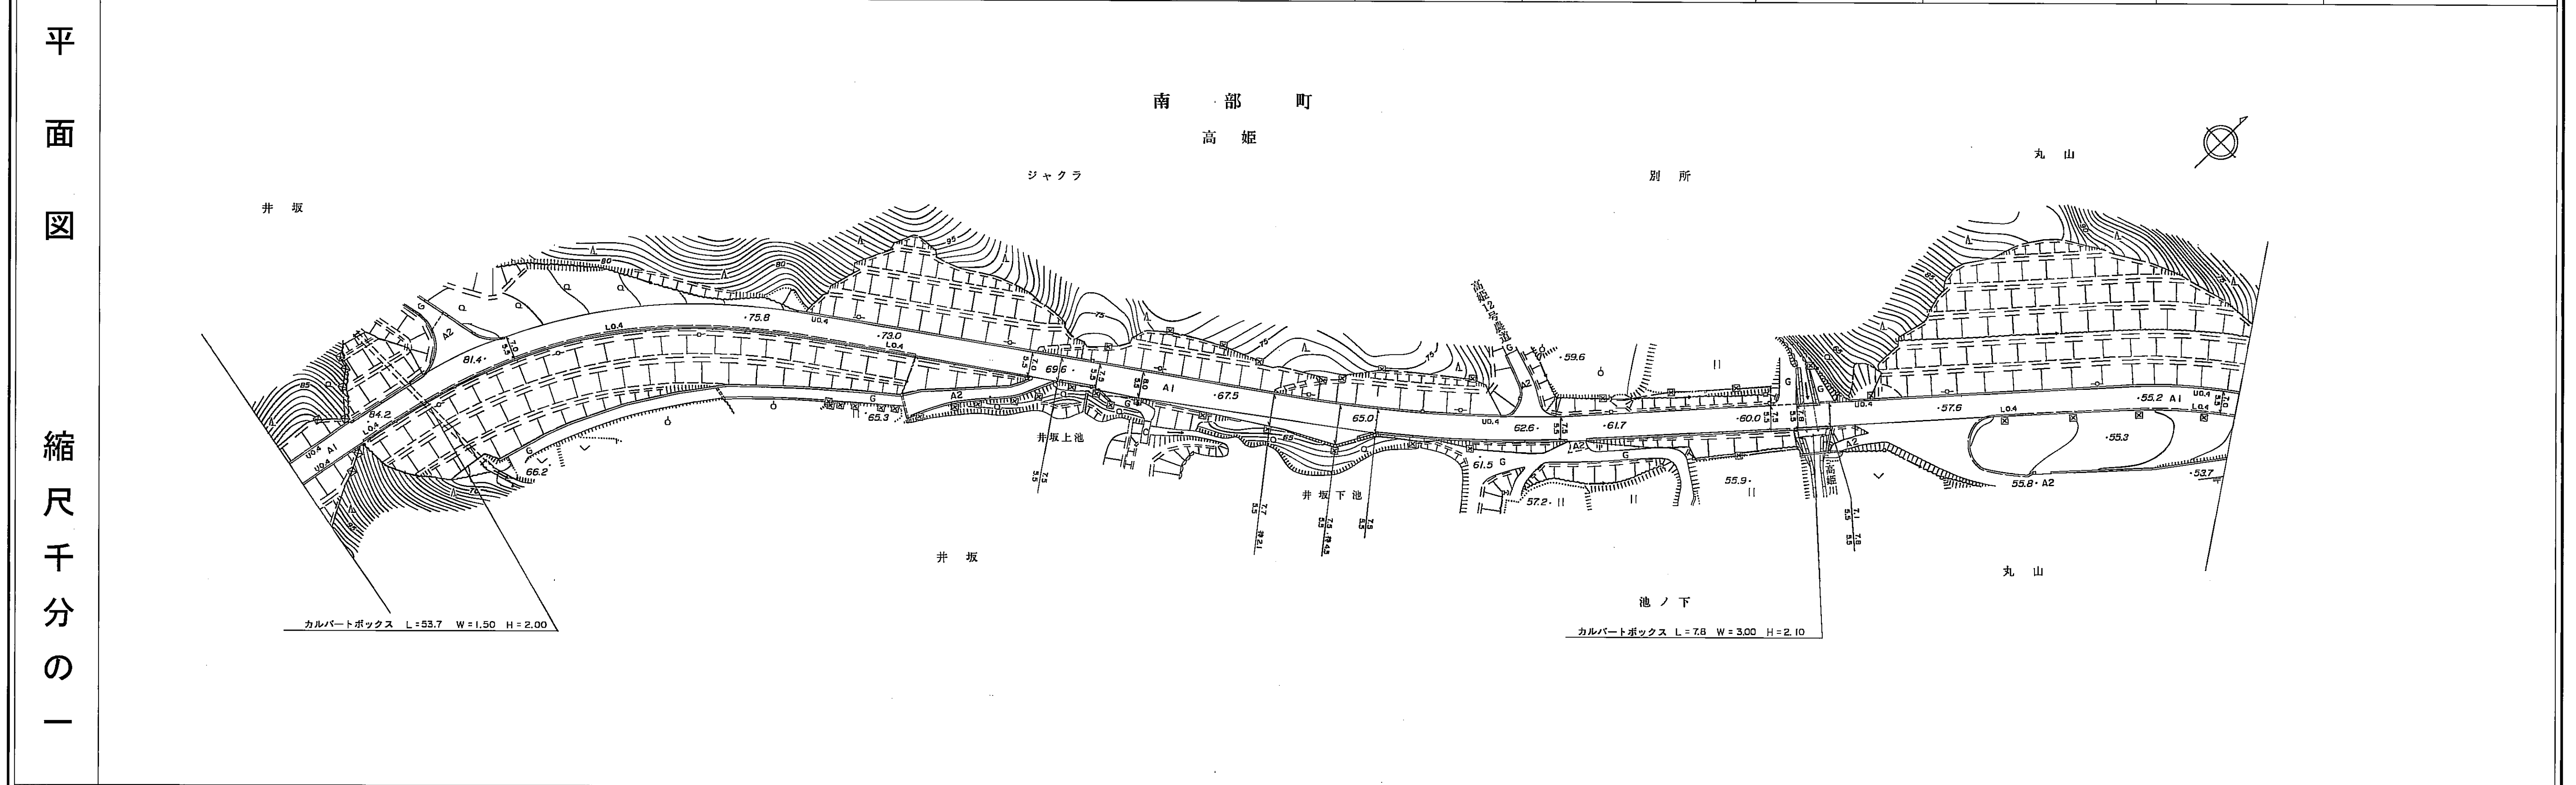

区割番号													
単距離	0.0									122.3			
追加距離	4191.1	4423.6	4432.7	4441.0	4457.2	4497.0	4517.1	4525.4	4593.4	4645.4	4654.3	4663.8	4786.1
曲線													
勾配													
全幅	7.0									7.0			
幅員内訳	車道	5.5									5.5		
	路肩	左	0.75									0.75	
		右	0.75	0.75	1.0	1.0	1.25	1.1	1.0	1.0	1.15	1.15	0.8
	歩道	左											
		右											
	沢	左側溝	0.4									0.4	
右側溝		0.4	0.4									0.4	
その他													
路面種類													
主要工作物	左	$\overline{\text{GR}} \quad L=22.8$											
	右	$\overline{\text{GR}} \quad L=25.0$ $\overline{\text{GR}} \quad L=177.0$ $\overline{\text{GR}} \quad L=71.0$ $\overline{\text{GR}} \quad L=34.3$ $\overline{\text{GR}} \quad L=42.0$ $\overline{\text{GR}} \quad \overline{\text{GR}} \quad L=5.0 \quad L=18.5$ $\overline{\text{GR}} \quad L=40.5$ $\overline{\text{GR}} \quad L=61.0$ $\overline{\text{GR}} \quad L=11.6 \quad \overline{\text{GR}} \quad L=13.0$											


南部町

道 路 台 帳

路線名	広域農道線	路線番号	1007	地名	調整年月	平成18年 3月	道路種別	1 級	図面番号	14-12
-----	-------	------	------	----	------	----------	------	-----	------	-------

平面図

縮尺千分の一

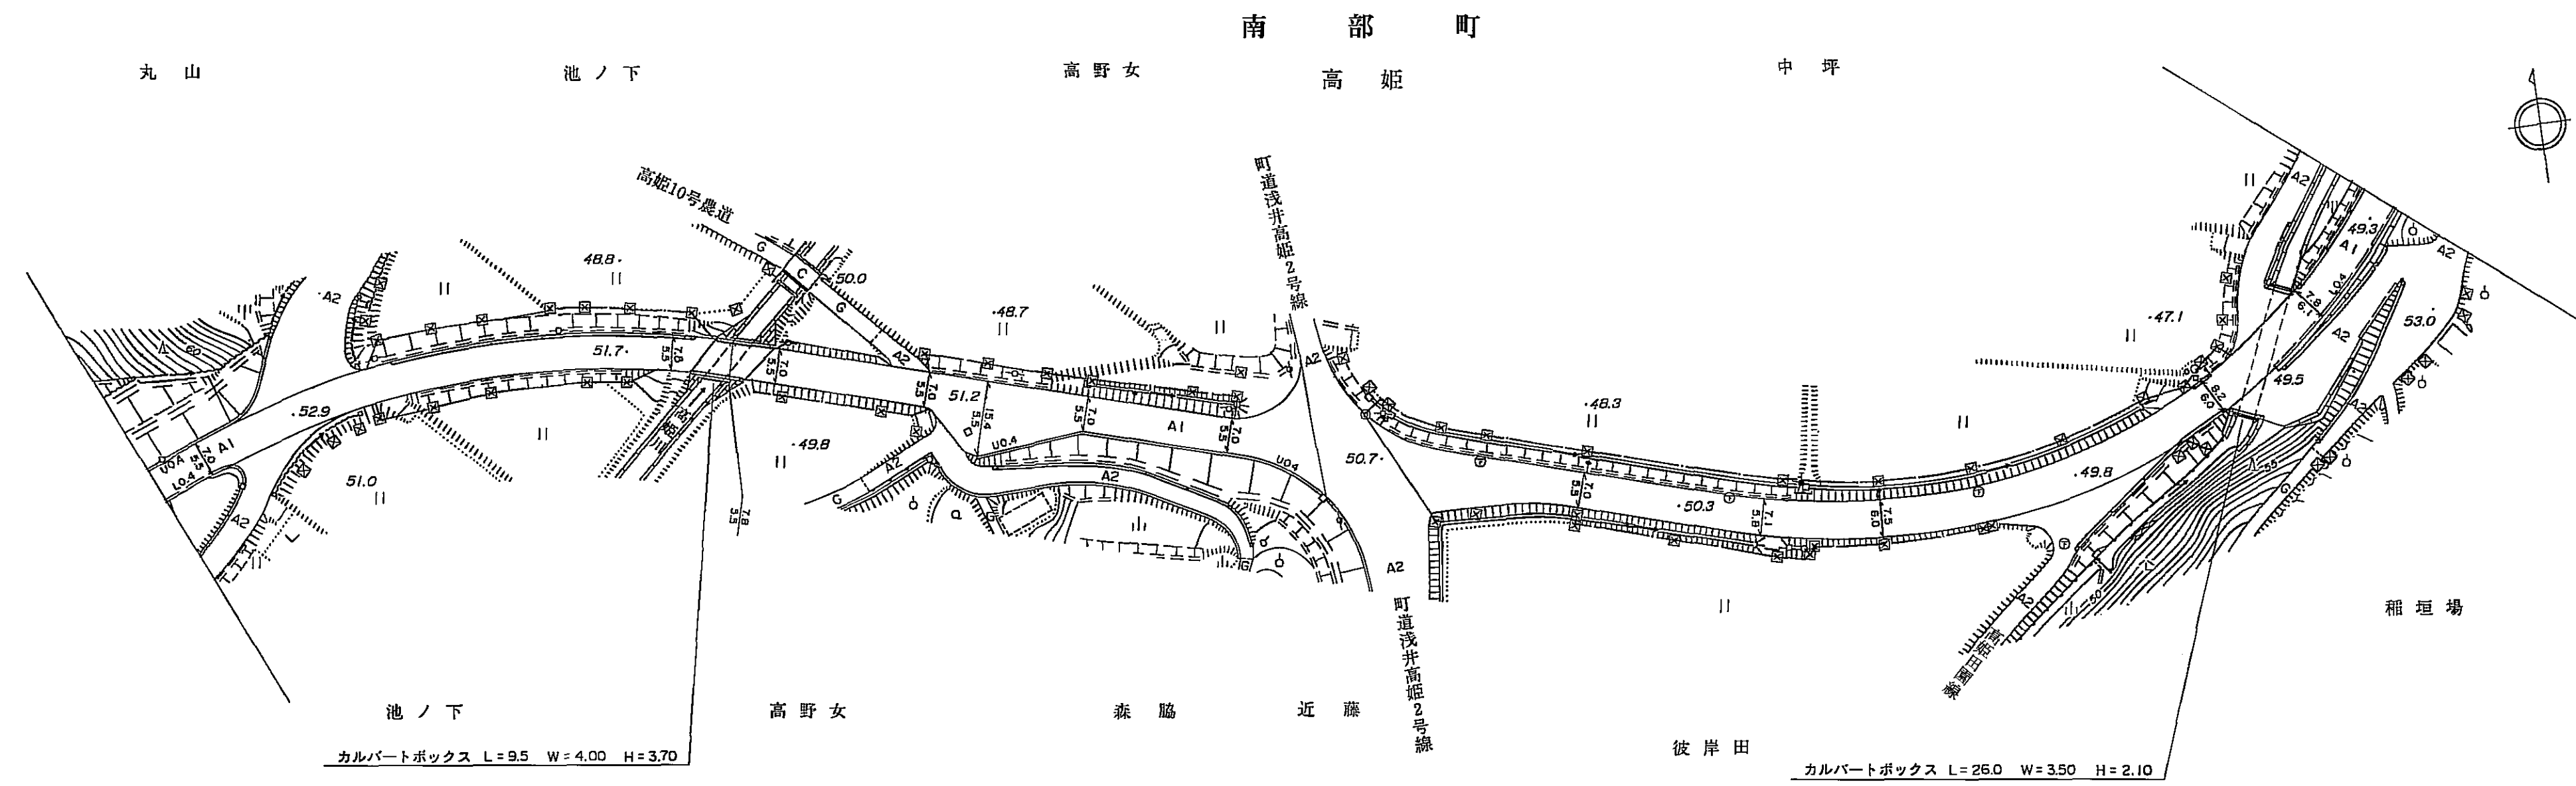


区割番号																
単距離	0.0	113.8	11.5	33.5	12.0	20.1	29.0	17.8	15.9	37.4	36.6	23.9	71.6	26.7	26.3	
追加距離	4786.1	4899.9	4811.4	4844.9	4956.9	4977.0	5006.0	5023.8	5039.7	5077.1	5113.7	5137.6	5209.2	5236.9	5261.2	
曲線																
勾配																
全幅	7.0	7.8	7.0	7.0	15.4	7.0	7.0	17.1	11.9	7.0	7.1	7.5	8.2	7.8	7.6	
幅員	車道	5.5	5.5	5.5	5.5	5.5	5.5	7.1	5.9	5.5	5.8	6.0	6.0	6.1	6.1	
	路肩	0.75	1.15	0.75	0.75	4.95	0.75	5.0	3.0	0.75	0.65	0.75	1.1	0.95	0.85	
内	左		0.75													
	右															
歩	左															
	右															
道	左	0.4														
	右															
側溝	左															
	右															
その他																
路面種類	As															
主要工作物	左	L=73.0										L=9.0		L=24.0		
	右	L=9.5														

南部町

道 路 台 帳

路線名	広域農道線	路線番号	1007	地名		調整年月	平成18年 3月	道路種別	1 級	図面番号	14-13
-----	-------	------	------	----	--	------	----------	------	-----	------	-------

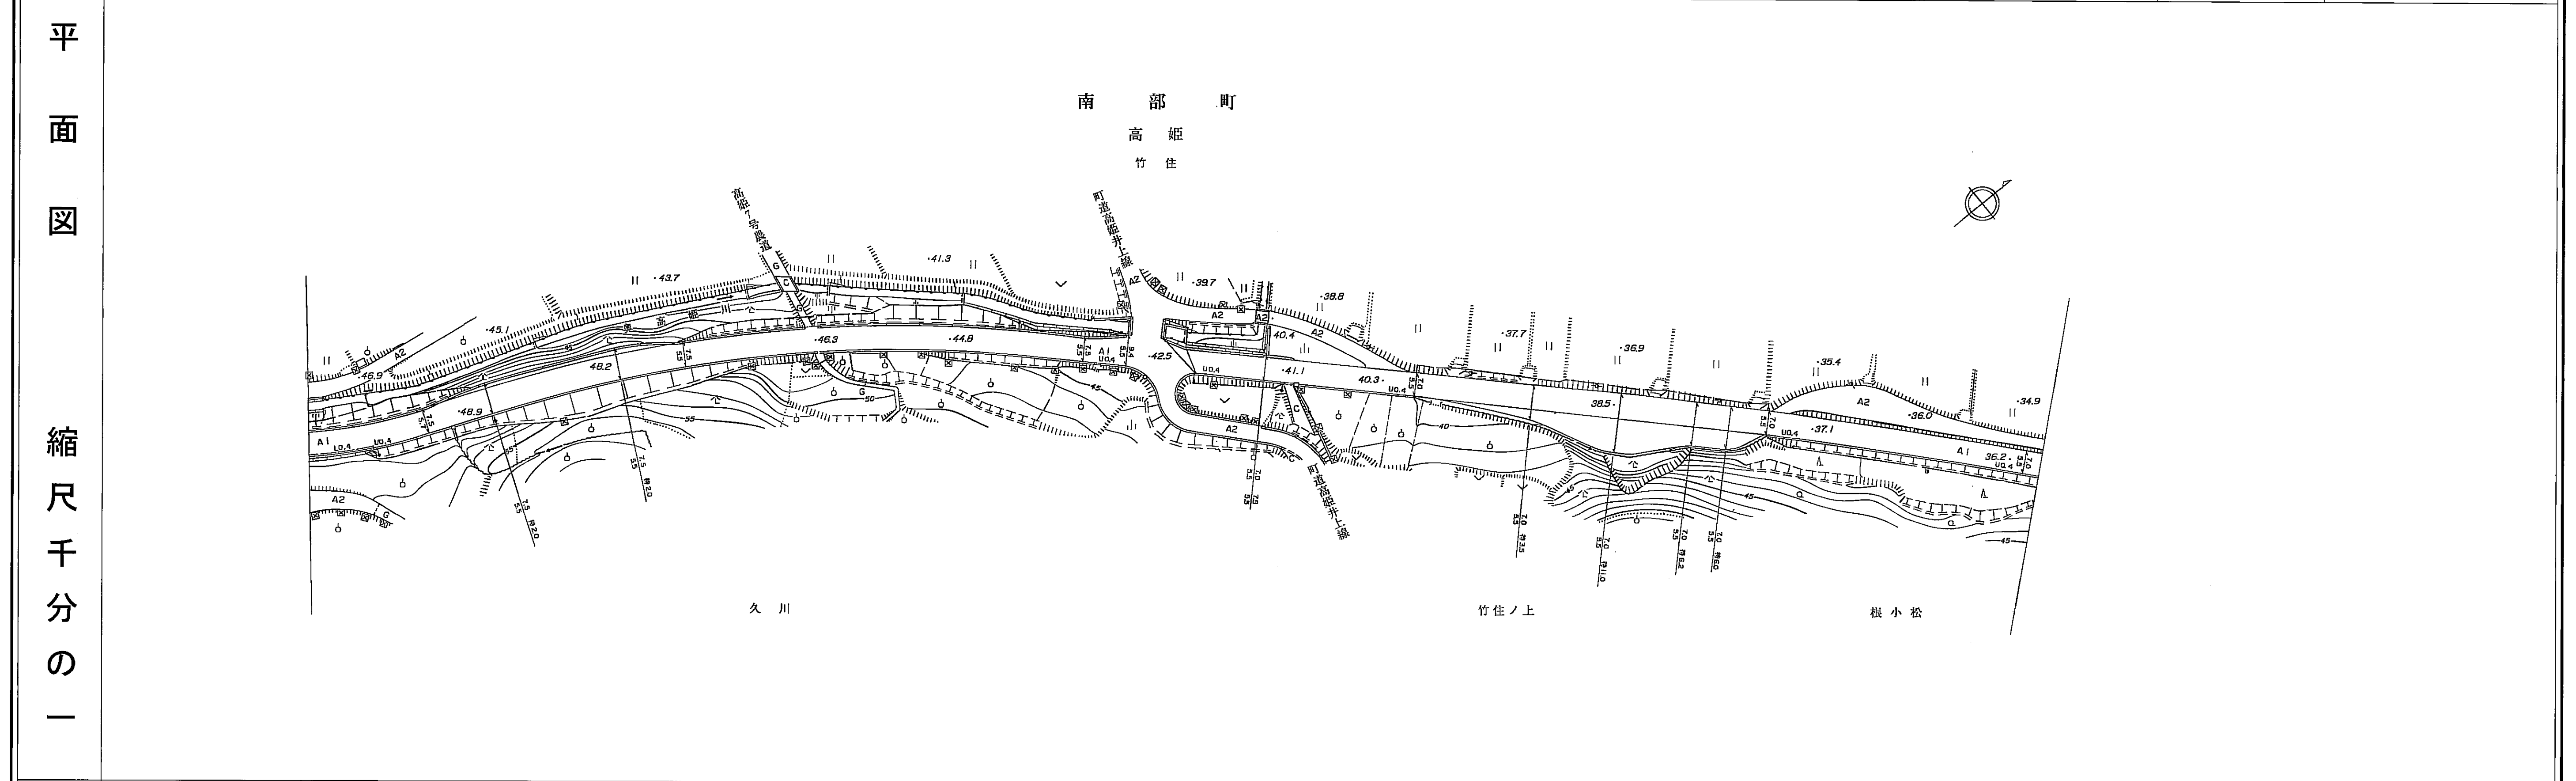


区割番号																				
単距離		0.0	36.1	19.8	40.4	20.2		120.2	12.9	17.3	2.0	22.1	45.4	35.2	25.1	23.0	10.2	11.5	82.6	
追加距離		5261.2	5297.3	5317.1	5357.5	5377.7		5497.9	5510.8	5528.1	5530.1	5552.2	5597.6	5632.8	5658.0	5681.9	5692.1	5703.6	5786.2	
曲線																				
勾配																				
全幅		7.8	7.5	9.5	9.5	7.5		7.5	9.4	13.5	7.5	7.5	7.0	10.5	18.0	13.2	13.0	7.0	7.0	
幅員内訳	車道	6.1	5.7	5.5	5.5	5.5		5.5	5.5	11.5	5.5	5.5	5.5	5.5	5.5	5.5	5.5	5.5	5.5	
	路肩	左	0.85	0.9	1.0	1.0	1.0		1.0	1.95	1.0	1.0	1.0	0.75	0.75	0.75	0.75	0.75	0.75	
		右	0.85	0.9	1.0	1.0	1.0		1.0	1.95	1.0	1.0	1.0	0.75	0.75	0.75	0.75	0.75	0.75	
	歩道	左																		
		右																		
沢	左側溝																			
右側溝		0.4	0.4					0.4		0.4			0.4					0.4	0.4	
その他			2.0		2.0									3.5	11.0	6.2	6.0			
路面種類		As																		
主要工作物	左	GR L=152.6																		
	右	GR L=93.0																		

南部町

道 路 台 帳

路線名	広域農道線	路線番号	1007	地名		調整年月	平成18年 3月	道路種別	1 級	図面番号	14-14
-----	-------	------	------	----	--	------	----------	------	-----	------	-------

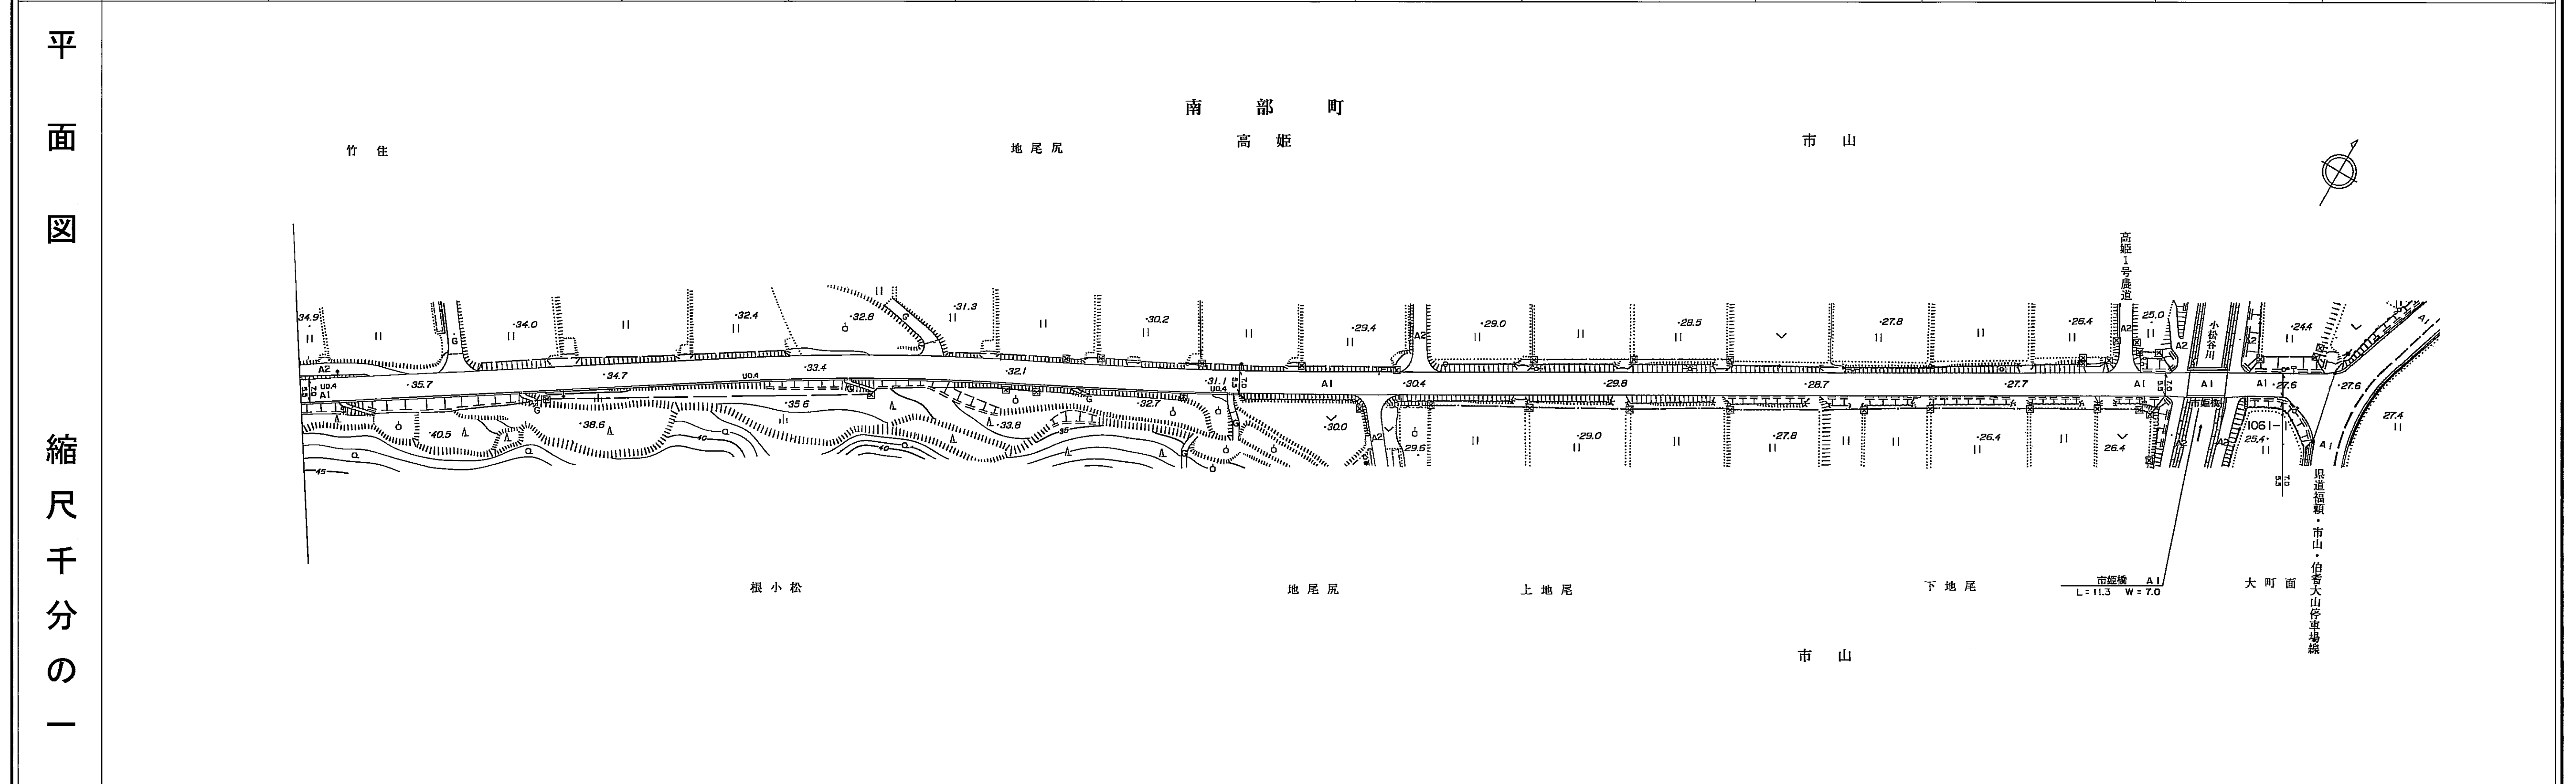

区割番号																
単距離	0.0										566.4	11.3	16.7	14.6		
追加距離	5706.2										6302.6	6303.9	6300.6	6305.2		
曲線																
勾配																
全幅	7.0										7.0	7.0	7.0	16.3		
幅員内訳	車道												5.5	5.5	5.5	14.8
		路肩	左										0.75	0.75	0.75	0.75
	右											0.75	0.75	0.75	0.75	
	歩道	左														
		右														
	側溝	左														
右											0.4	0.4	0.4	0.4		
その他																
路面種類	As															
主要工作物	左															
	右															

南 部 町