
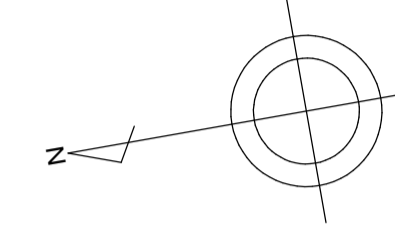


道路台帳平面図

路線名	諸木線支-3	路線番号	3271	地名	南部町諸木	調整年月	昭和62年11月	道路種別	その他	図面番号	1-1
-----	--------	------	------	----	-------	------	----------	------	-----	------	-----

平面図

縮尺五百分の一

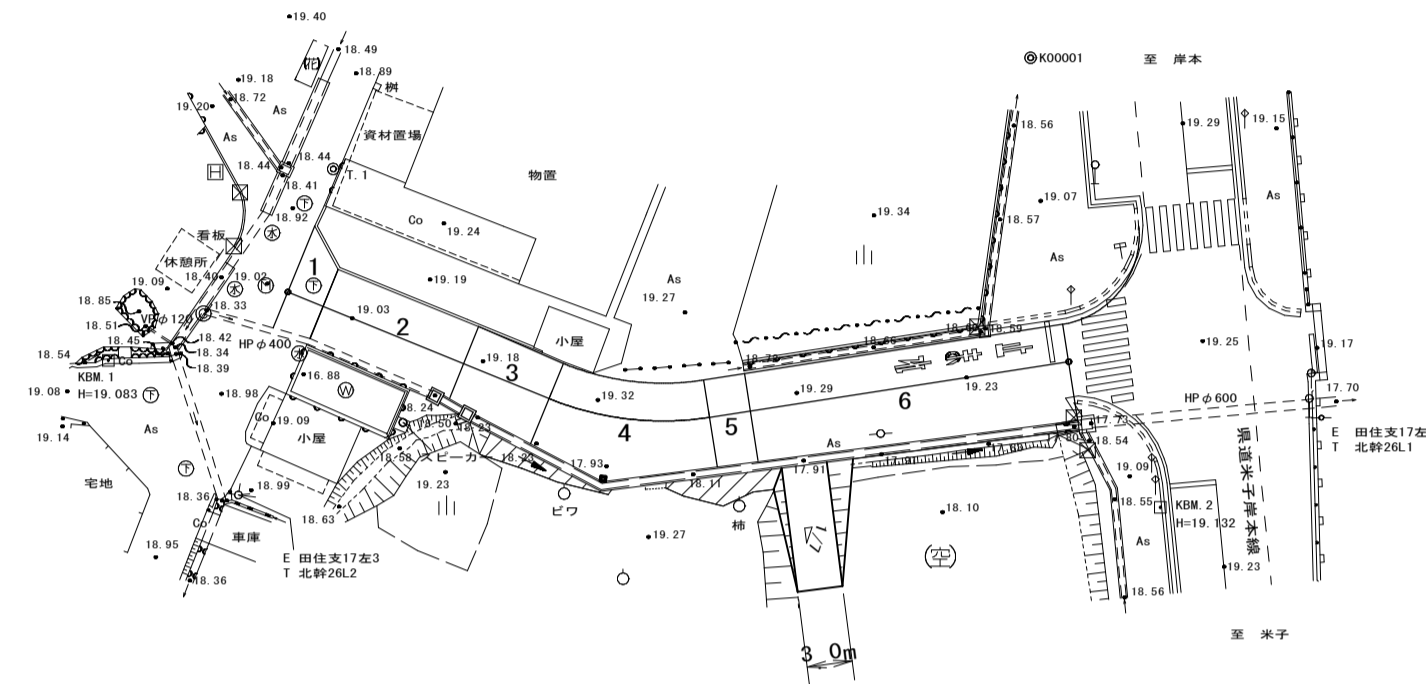

令和7年度修正											
区割番号		1	2	3	4	5	6				
単距離		0.0	2.5	10.0	6.1	10.8	2.2	21.8			
追加距離		0.0	2.5	12.5	18.6	29.4	31.6	53.4			
曲線	R = 20										
勾配		19.02	1.5%		19.38	0.5%		19.20			
全幅		7.4	5.4	5.7	6.5	6.6	7.1	7.7			
幅員	車道	6.4	4.4	4.7	5.5	5.6	6.1	6.7			
	路左	0.5	0.5	0.5	0.5	0.5	0.5	0.5			
内道	肩右	0.5	0.5	0.5	0.5	0.5	0.5	0.5			
	歩左										
訳	道右										
	側左					自由勾配側溝B400					
溝	右	暗渠B400		自由勾配側溝B400							
	その他										
路面種類	As										
主要工作物	左										
	右										

南部町