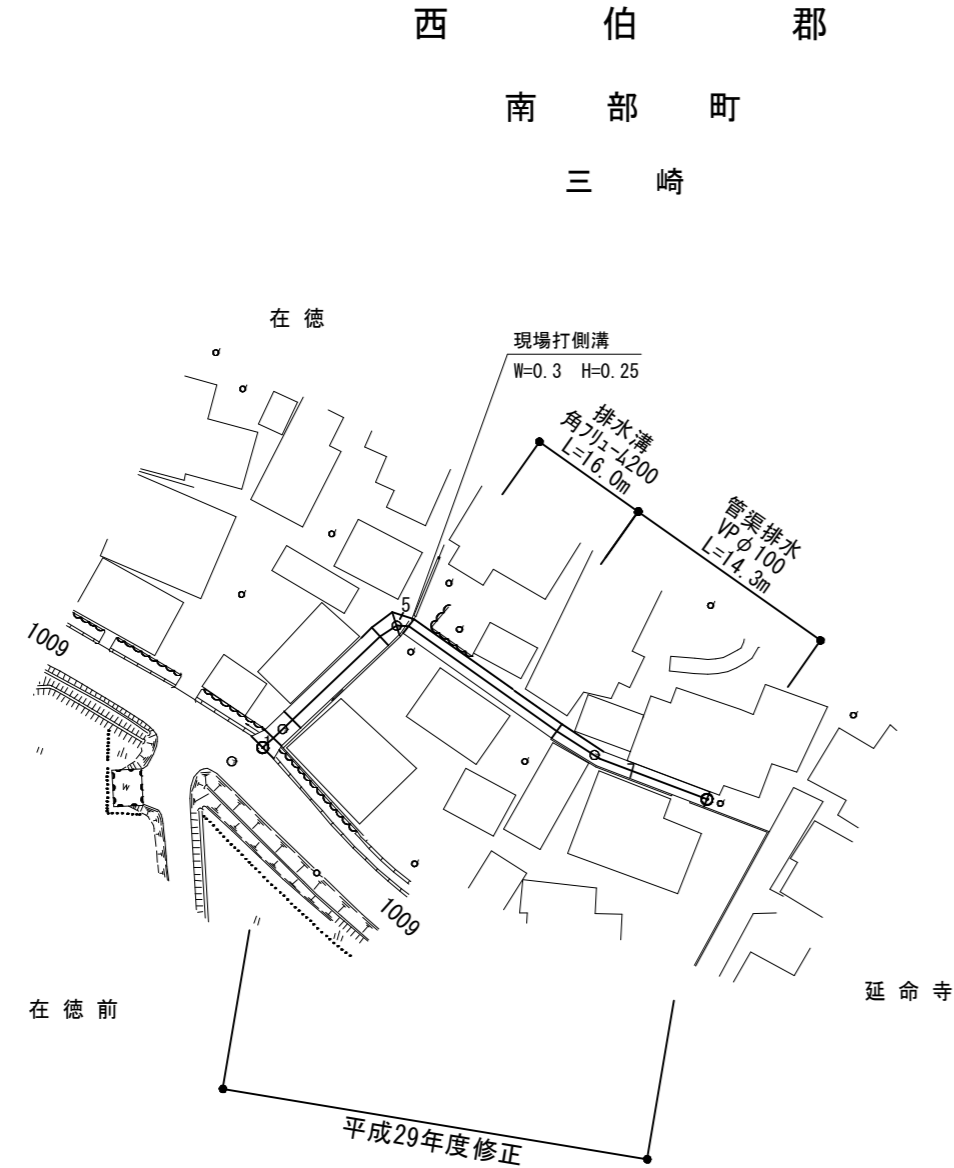


# 道路台帳平面図

路線名	天万寺内線支-3		路線番号	3348	地名	南部町三崎	調整年月	平成27年3月	道路種別	その他	図面番号	1-1	
平面図  縮尺千分の一	西 伯 郡 南 部 町 三 崎  												
	区割番号	2 3 4 5 6 7											
	単距離	0.0	1.9	0.0	1.9	22.8	25.4	17.4	2.6	23.8	21.9		
	追加距離	5.4		27.0	25.4	50.8	72.7						
	曲線												
	勾配												
	全幅	4.1	3.1	3.2	3.4	2.3	2.1						
	幅員内訳	車道	3.1	2.1	2.2	2.4	1.3	1.1					
		路左	0.5	0.5	0.5	0.5	0.5	0.5					
		路右	0.5	0.5	0.5	0.5	0.5	0.5					
歩左													
歩右													
側溝			排水溝 管渠排水 角7/2-1200 VPφ100 L=16.0 L=14.3										
その他			現場打側溝 W=0.3										
路面種類	Co		As										
主要工作物	左												
	右												

南部町