


# 道路台帳平面図

道路種別	その他	路線番号	3086	路線名	恵雲寺線	地名	西伯町大字原	測量年月	平成6年3月	図面番号	—
------	-----	------	------	-----	------	----	--------	------	--------	------	---

平面図

縮尺千分の一

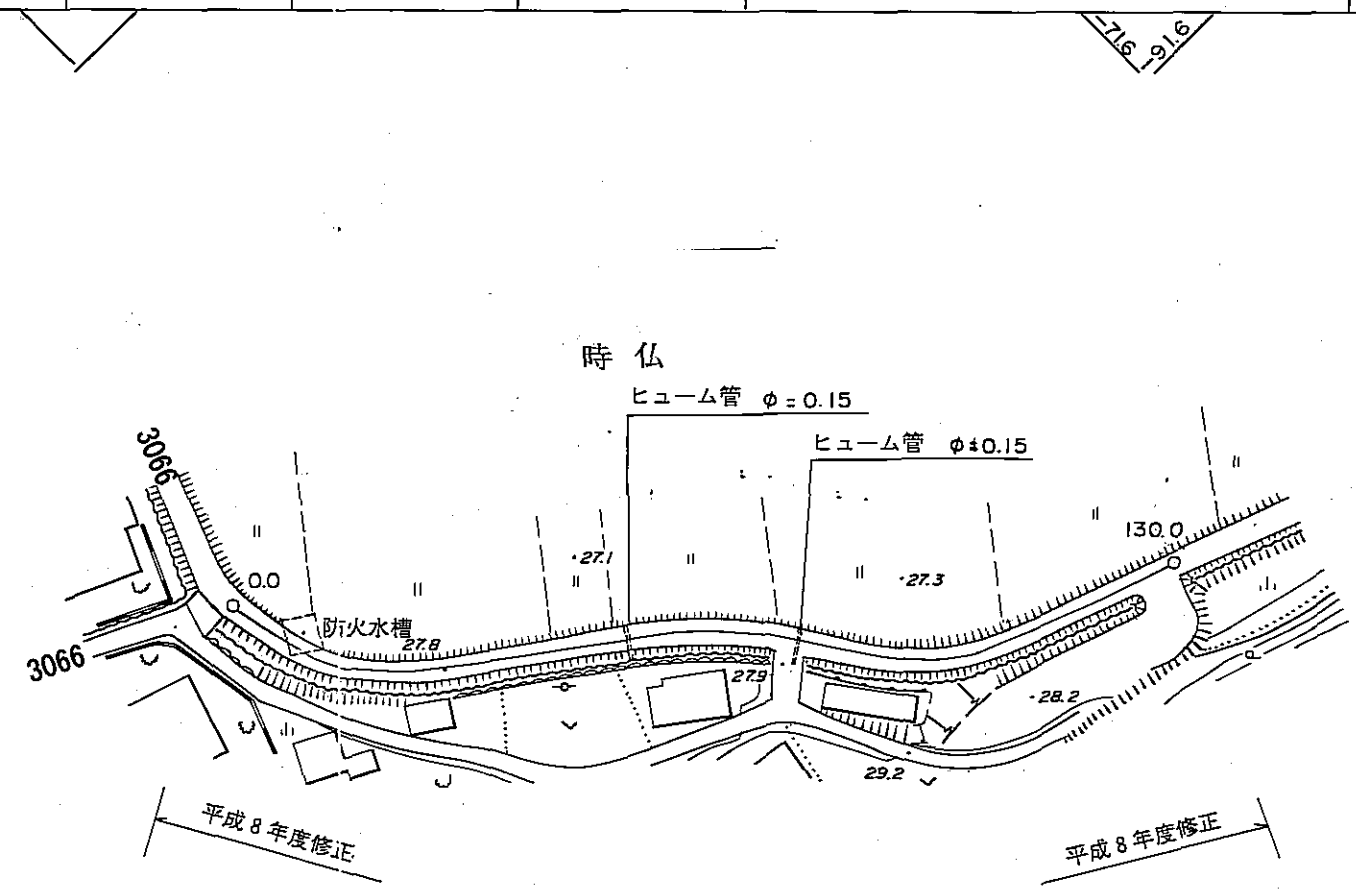

区間	距離	0.0	6.9	6.8	31.7	42.9	6.5												
	追加距離	0.0	6.9	13.7	45.4	73.3	123.5	130.0											
勾配	全幅員	4.1	3.5	3.0	3.0	3.2	3.2												
	車道	3.1	2.5	2.0	2.0	2.2	2.2												
全幅員	左側	0.5	0.5	0.5	0.5	0.5	0.5												
	右側	0.5	0.5	0.5	0.5	0.5	0.5												
歩道	左側																		
	右側																		
内訳	側溝																		
	その他																		
路面	種別	05																	
	主要工物	左側																	
		右側																	

南部町