


道路台帳平面図

道路種別	その他	路線番号	3186	路線名	民俗資料館線	地名	西伯町大字上中谷	測量年月	昭和57年2月	図面番号	—
------	-----	------	------	-----	--------	----	----------	------	---------	------	---

平面図
縮尺千分の一

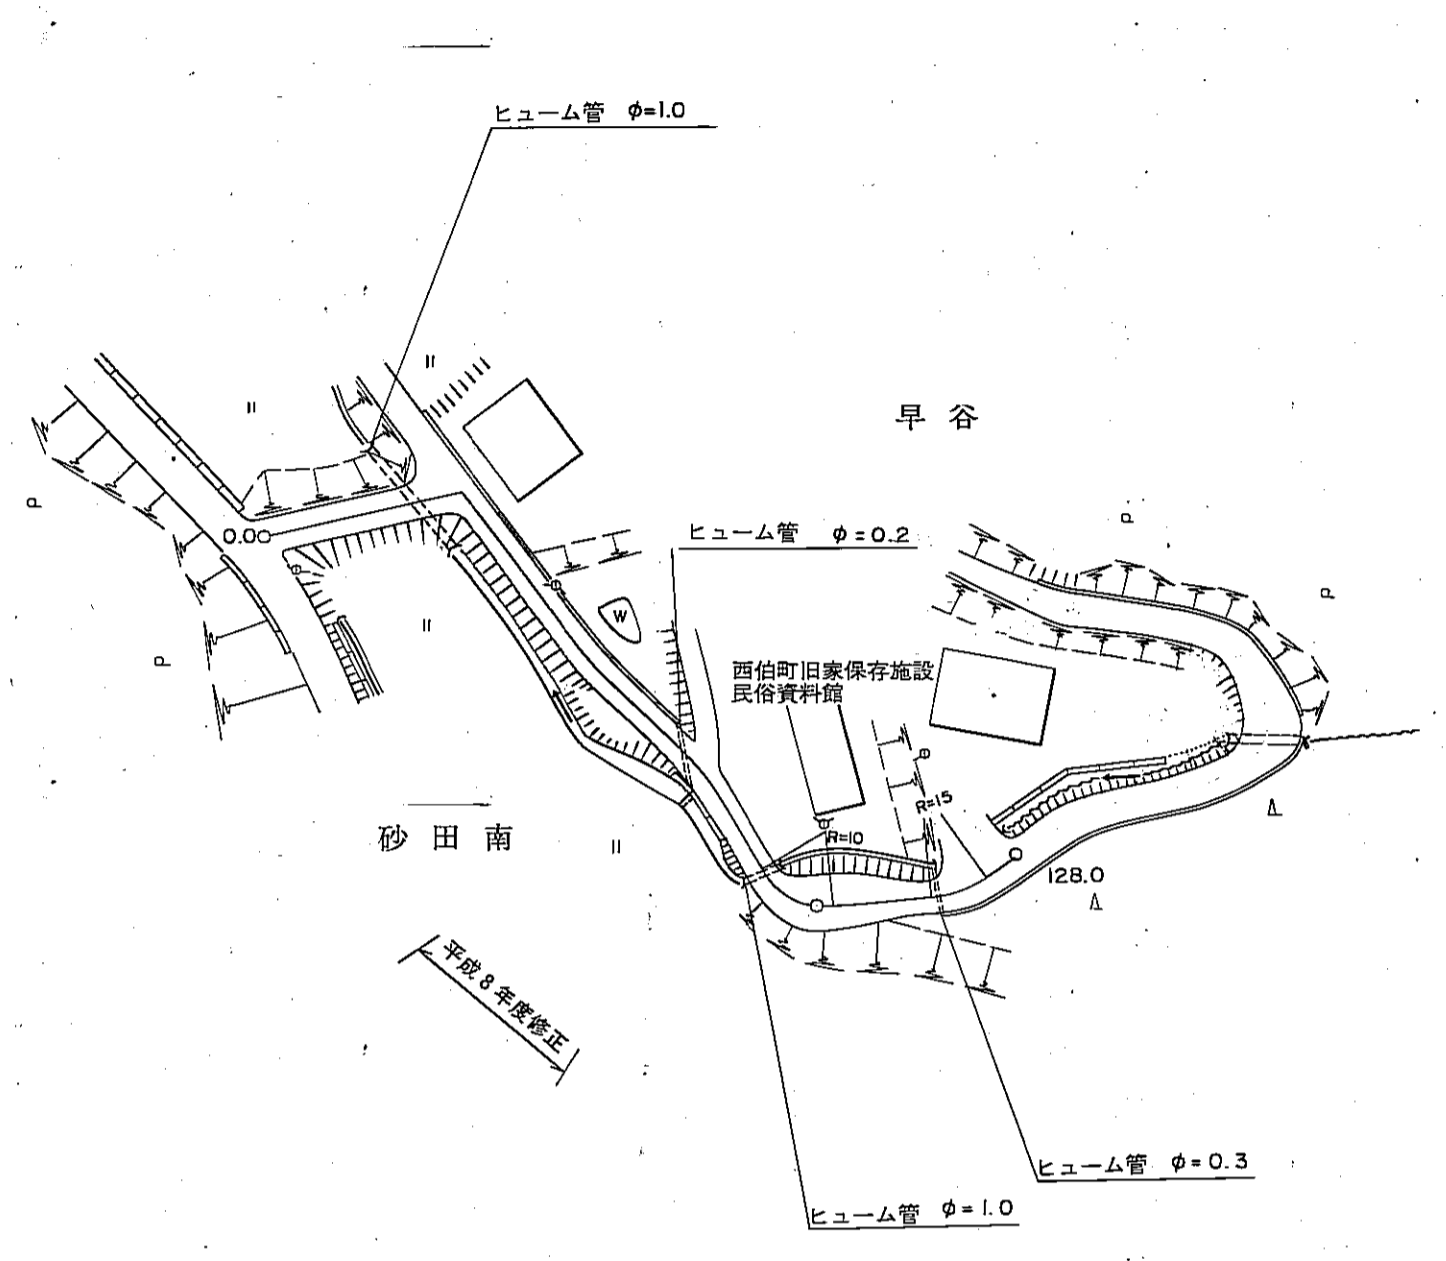

区間	距離		追加距離	勾配	全幅員	車道		歩道		内側	外側	その他	路面	主要工物
	左側	右側				左側	右側	左側	右側					
1	0.0		0.0		4.5	3.5	0.5							
2	20.0		20.0		4.5	3.5	0.5							
3	7.0		27.0		4.3	3.0	0.5							
4-1	42.0		69.0		4.3	3.0	0.5							
4-2	3.3		72.3		4.0	3.0	0.5							
4-3	5.0		77.3		4.5	3.5	0.5							
4-4	7.8		85.1		3.8	2.8	0.5							
5	4.9		90.0		4.0	3.0	0.5							
6	2.9		92.9		3.2	3.2	0.5							
7	3.6		96.5		6.5	5.5	0.5							
8	2.3		98.8		7.5	6.5	0.5							
9	6.5		105.3		7.5	6.5	0.5							
10	3.0		108.3		6.5	5.5	0.5							
11	4.5		112.8		4.5	3.5	0.5							
12	1.6		114.4		4.3	3.3	0.5							
13	11.7		126.1		4.8	3.5	0.5							

南部町