
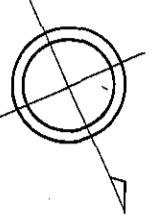


# 道路台帳平面図

道路種別	その他の記入	路線番号	路線名	徳長屋敷線	地名	西伯町大字徳長	測量年月	昭和57年2月	図面番号	—
平面図										
縮尺千分の一										
区間距離										
追加距離										
勾配										
全幅員										
全幅員										
車道										
左側										
右側										
歩道										
左側										
右側										
内訳										
左側溝										
右側溝										
その他										
路面別										
左側										
右側										
主要土工作物										
調査年月日 昭和57年2月22日										
アジア航測株式会社 調製										

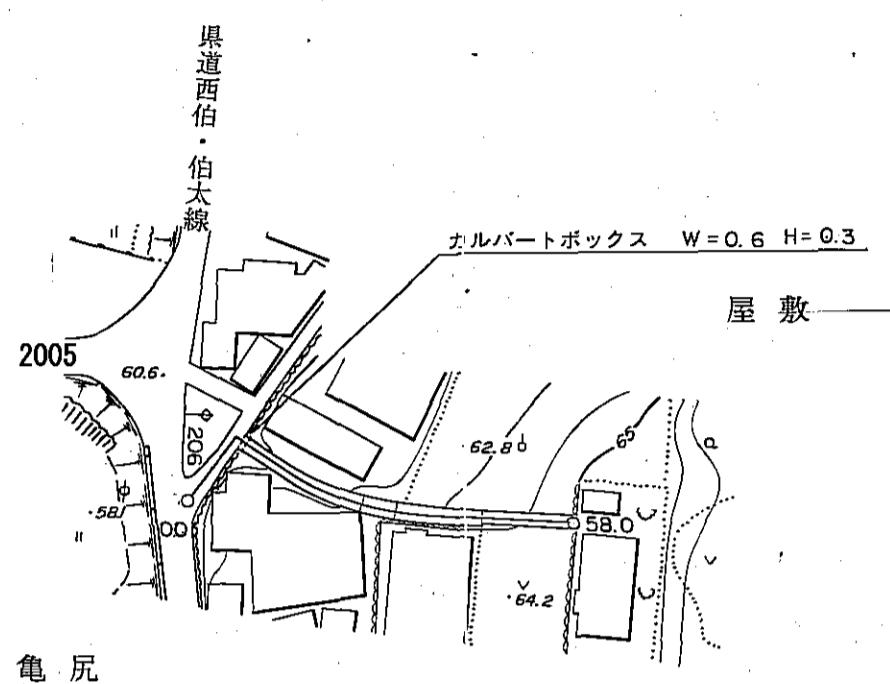

南部町