


道 路 台 帳

| | | | | | | | | | | | |
|-----|----------|------|------|----|--|------|----------|------|-----|------|-----|
| 路線名 | フラワーパーク線 | 路線番号 | 3312 | 地名 | | 調整年月 | 平成18年10月 | 道路種別 | その他 | 図面番号 | 2-2 |
|-----|----------|------|------|----|--|------|----------|------|-----|------|-----|

平面図
縮尺千分の一

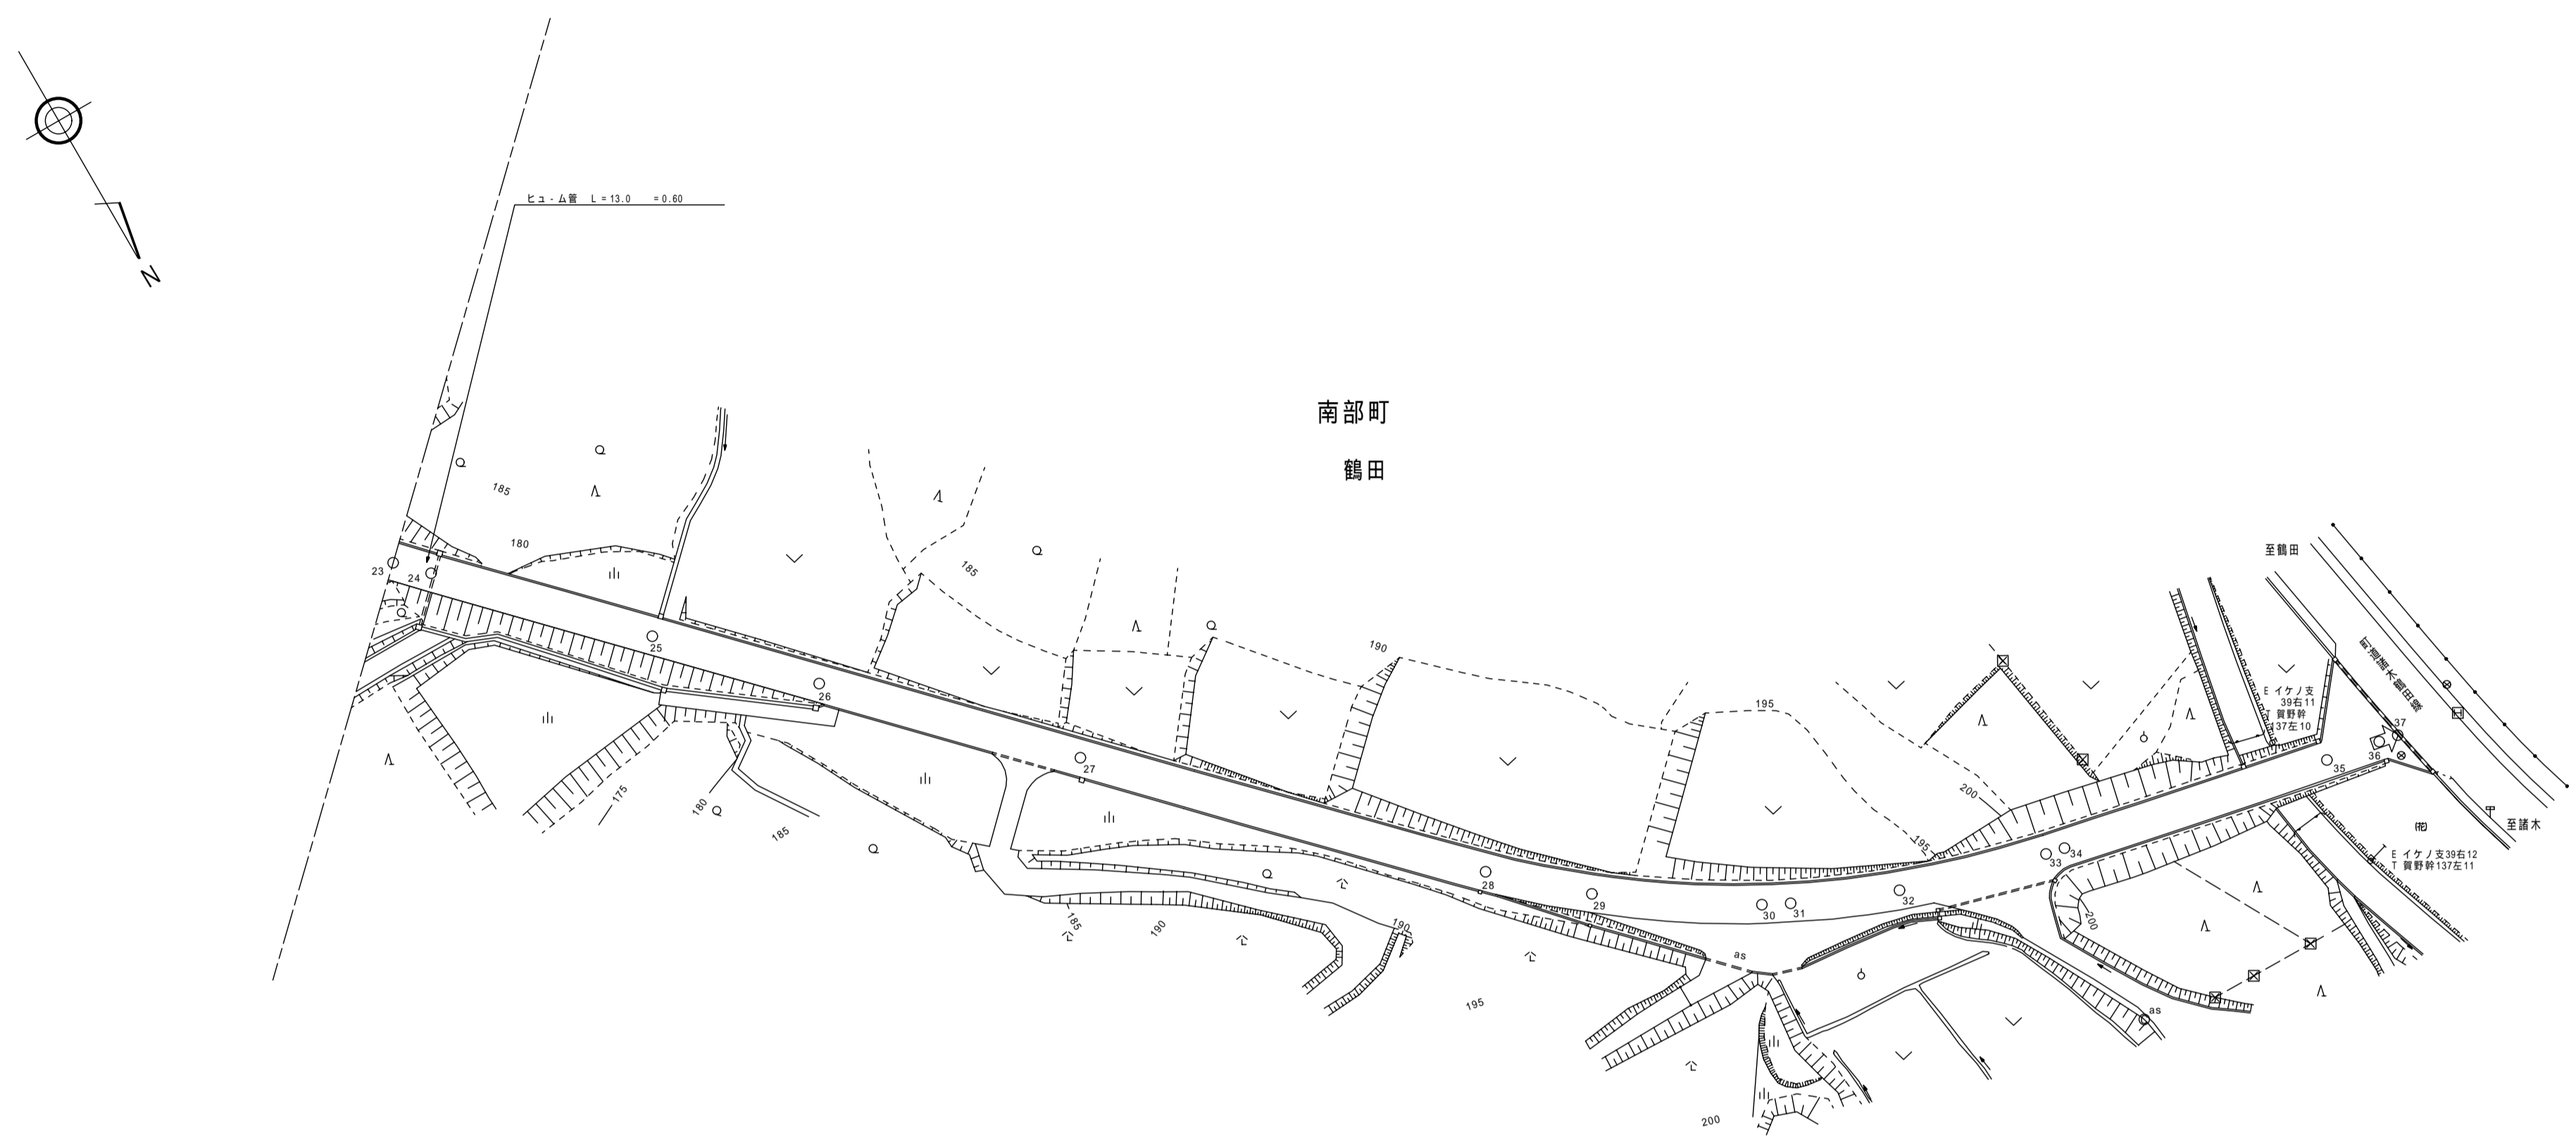

| | | | | | | | | | | | | | | | | | | |
|-------|------|---|-------|-------|-------|-------|-------|-------|-------|-------|-------|-------|-------|-------|-------|-------|-------|---|
| 区割番号 | | | 24 | 25 | 26 | 27 | 28 | 29 | 30 | 31 | 32 | 33 | 34 | 35 | 36 | 37 | | |
| 単距離 | | | 51.5 | 7.2 | 43.2 | 32.6 | 51.0 | 79.1 | 20.4 | 32.0 | 5.5 | 20.5 | 28.4 | 3.4 | 52.0 | 10.4 | 3.7 | |
| 追加距離 | | | 383.5 | 390.7 | 433.9 | 466.5 | 517.5 | 596.6 | 617.0 | 649.0 | 654.5 | 675.0 | 703.4 | 706.8 | 759.8 | 769.2 | 772.9 | |
| 曲線 | | | | | | | | | | | | | | | | | | |
| 勾配 | | | | | | | | | | | | | | | | | | |
| 全幅 | | | | | | | | | | | | | | | | | | |
| 幅員内訳 | 車道 | | | | | | | | | | | | | | | | | |
| | 路肩 | 左 | | | | | | | | | | | | | | | | 右 |
| | 歩道 | 左 | | | | | | | | | | | | | | | | 右 |
| | 側溝 | 左 | | | | | | | | | | | | | | | | 右 |
| | その他 | | | | | | | | | | | | | | | | | |
| | 路面種類 | | | | | | | | | | | | | | | | | |
| 主要工作物 | 左 | | | | | | | | | | | | | | | | | |
| | 右 | | | | | | | | | | | | | | | | | |

南部町