


# 道 路 台 帳

路線名	諸木丸山線支-9	路線番号	1020	地名	調整年月	昭和62年11月	道路種別	1級	図面番号	2-1
-----	----------	------	------	----	------	----------	------	----	------	-----

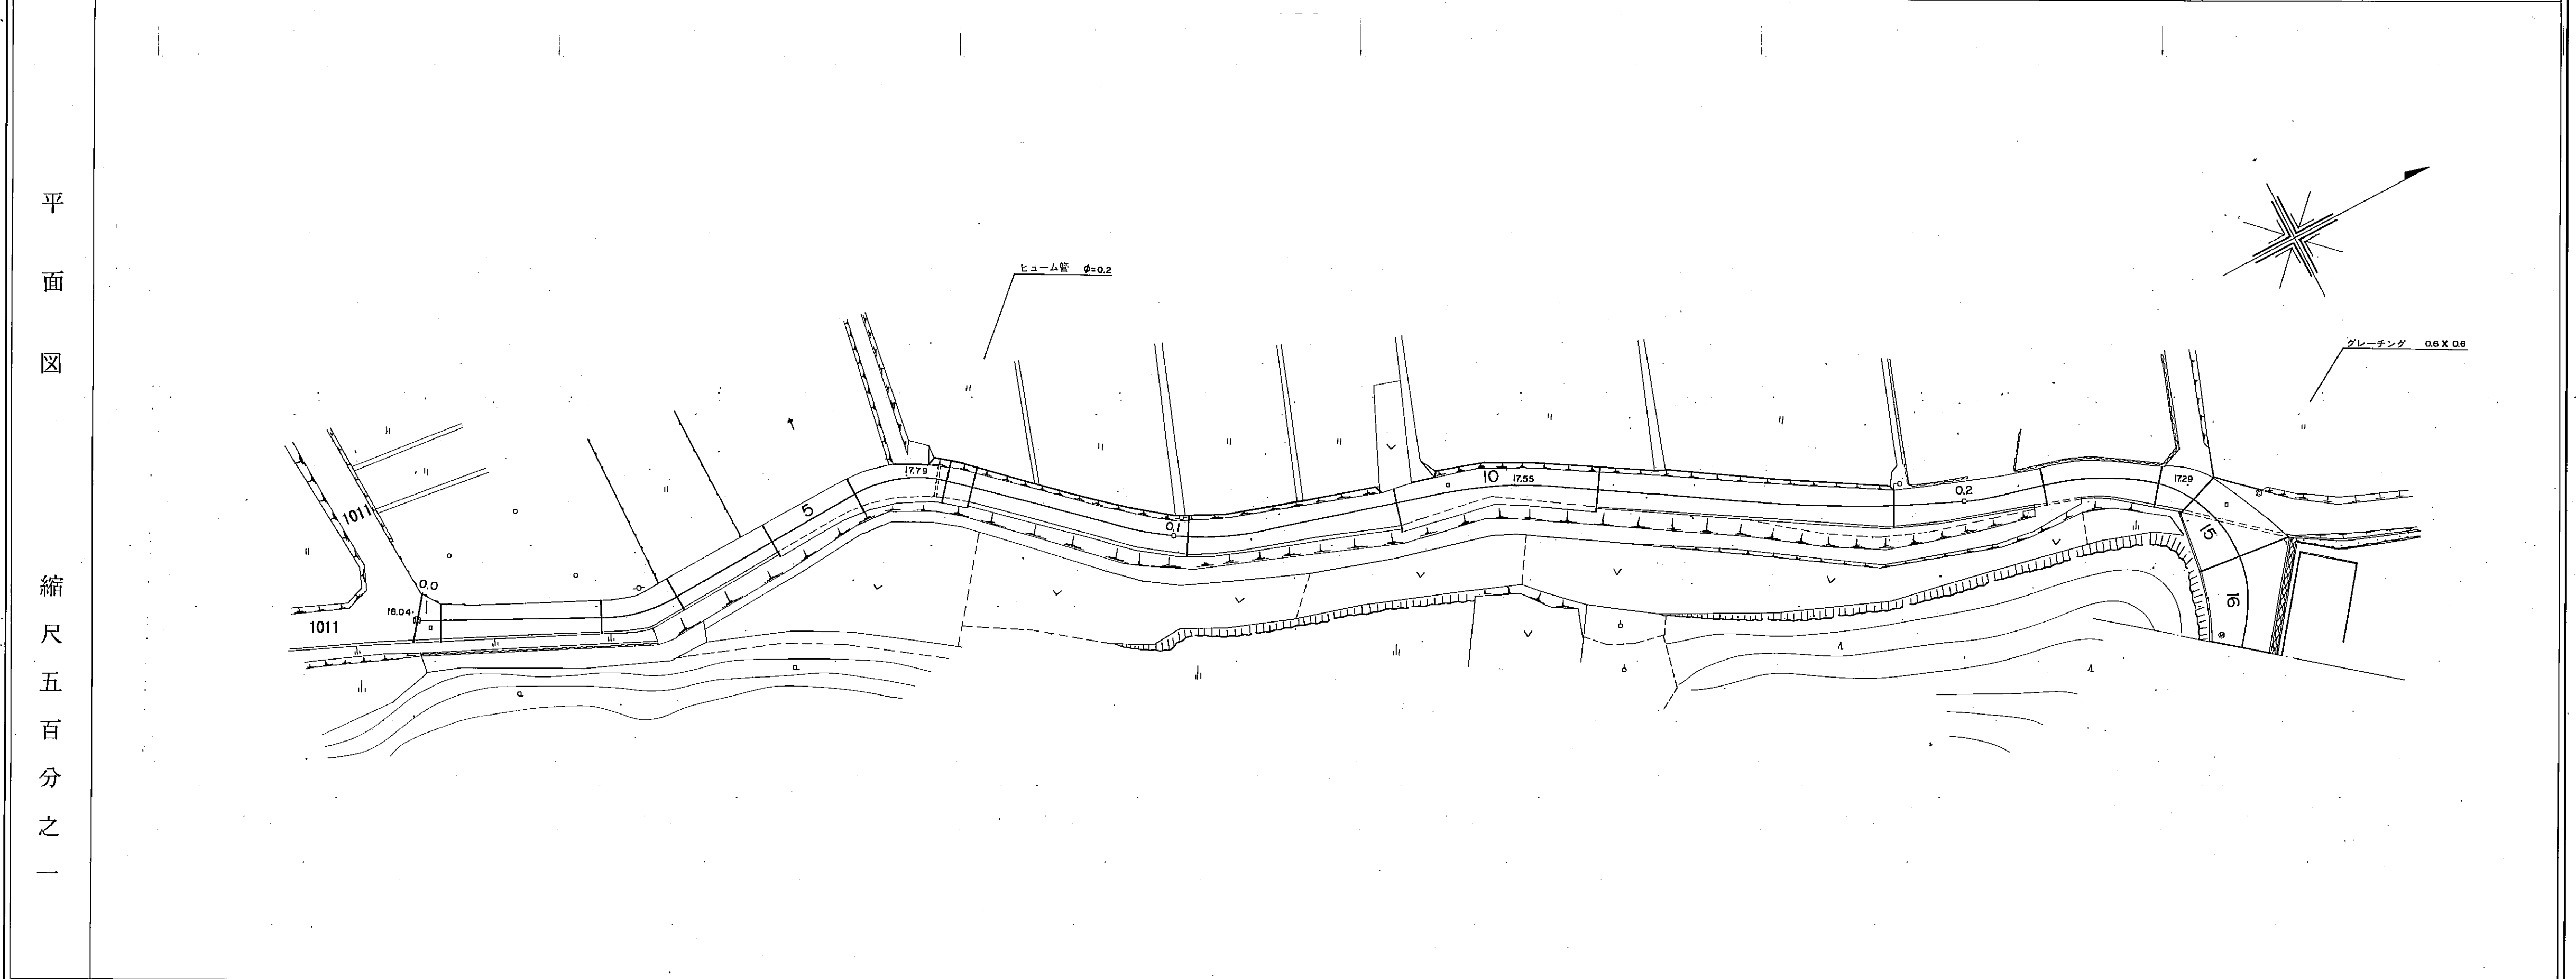

区割番号	1 2 3 4 5 6 7 8 9 10 11 12 13 14 15 16																										
単距離	0.0	3.0	20.1	10.0	13.6	12.1	11.7	3.4	92.8	101.7	112.0	128.4	137.6	139.8	150.0	163.6	25.2	37.1	19.0	224.2	14.5	4.9	9.2	236.3	260.0	11.7	
追加距離	0.0	3.0	23.1	33.1	46.7	58.8	65.5	70.9	72.9	92.8	101.7	112.0	128.4	137.6	139.8	150.0	163.6	25.2	37.1	19.0	224.2	14.5	4.9	9.2	236.3	260.0	11.7
曲線	R=20 R=40 R=60 R=15																										
勾配	0.4% 0.3% 0.3% 4.3%																										
幅員内訳	車道	6.0	5.0	4.2	4.0	3.9	3.9	3.9	3.9	3.3	3.3	3.3	3.3	3.3	3.3	3.3	3.3	3.3	3.3	3.3	3.3	3.3	3.3	3.3	3.3	3.3	3.3
	道路	6.0	5.0	4.2	4.0	3.9	3.9	3.9	3.9	3.3	3.3	3.3	3.3	3.3	3.3	3.3	3.3	3.3	3.3	3.3	3.3	3.3	3.3	3.3	3.3	3.3	3.3
	左側	4.8	3.8	4.2	4.0	3.9	3.9	3.9	3.9	3.3	3.3	3.3	3.3	3.3	3.3	3.3	3.3	3.3	3.3	3.3	3.3	3.3	3.3	3.3	3.3	3.3	3.3
	右側	4.8	3.8	4.2	4.0	3.9	3.9	3.9	3.9	3.3	3.3	3.3	3.3	3.3	3.3	3.3	3.3	3.3	3.3	3.3	3.3	3.3	3.3	3.3	3.3	3.3	3.3
路面種類	a																										
主要工作物	φ=0.2 0.6X0.6																										

南部町

# 道 路 台 帳

	路線名	諸木丸山線支-9		路線番号	1020		地名			調整年月	昭和62年11月		道路種別	1級		図面番号	2-2			
平面図  縮尺五百分之一																				
	区割番号																			
	単距離	11.7		54.8		10.1		22.9		34.3		12.6		7.6		3.4				
	追加距離	250.0 251.7		274.0 275.8		283.4 285.0		308.3 319.9		327.3 340.7		348.7 368.5		382.2 387.2						
	曲線																			
	勾配																			
	幅員 内 訳	車道	7.4+0.4		7.2+0.2		6.8+0.0		7.0+0.0		7.2+0.2		6.7+0.7		6.8+0.8		7.3+0.3			
		道路																		
		歩道																		
		側溝																		
路面種類																				
主要工作物																				

南部町