



道路台帳平面図

道路種別	その他	路線番号	3091	路線名	法勝寺宿線	地名	西伯町大字法勝寺	測量年月	昭和55年6月	図面番号	3-1
------	-----	------	------	-----	-------	----	----------	------	---------	------	-----

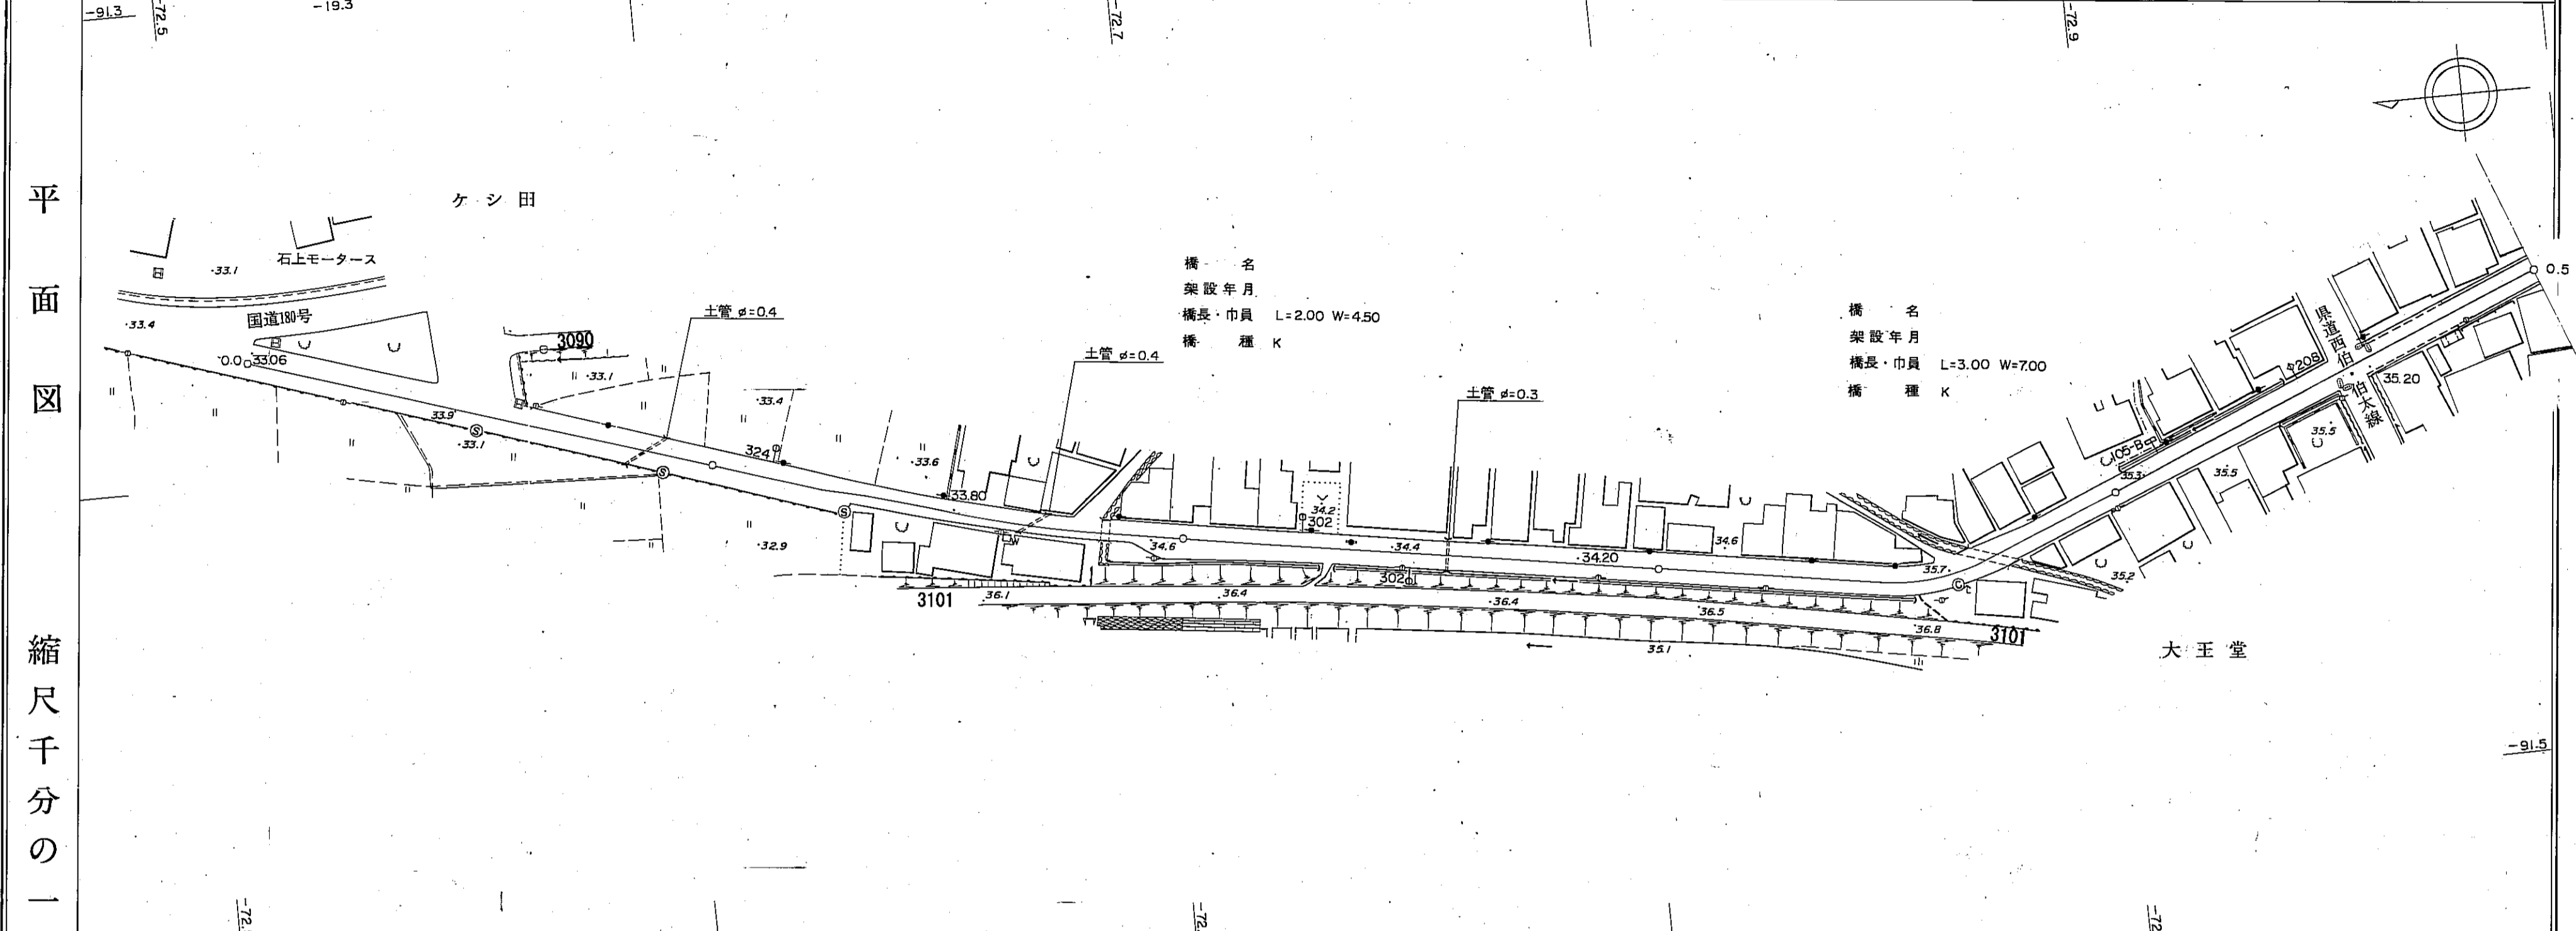

区間	距離		勾配	全幅員	車道		歩道		内側	外側	その他
	区間距離	追距離			左側	右側	左側	右側			
1	0.0	0.0		7.3	6.3	0.5	0.5				
2	39.5	39.5		7.3	6.3	0.5	0.5				
3	19.7	59.2		7.0	6.0	0.5	0.5				
4	70.3	129.5		7.3 4.3	6.3 3.3	0.5	0.5				
5	93.3	182.8		4.8	3.5	0.5	0.5				
6	2.0	184.8		4.3	3.5	0.5	0.5				
7	4.2	189.0		4.3	3.3	0.5	0.5				
8	6.5	195.5		7.6	6.6	0.5	0.5				
9	24.0	200.0		6.5	5.5	0.5	0.5				
10	32.5	219.5		6.1	5.1	0.5	0.5				
11	95.5	252.0		6.1	5.1	0.5	0.5				
12	22.0	347.5		6.7	5.7	0.5	0.5				
13	3.0	369.5		7.0	6.7	0.5	0.5				
14	12.8	372.5		5.7	4.7	0.5	0.5				
15	66.5	385.3		5.7	4.7	0.5	0.5				
16	8.2	400.0		6.7	5.7	0.5	0.5				
17	20.0	451.8		6.7	5.7	0.5	0.5				
18	20.0	460.0		6.7	5.7	0.5	0.5				
19	20.0	480.0		6.7	5.7	0.5	0.5				
20	20.0	500.0		6.7	5.7	0.5	0.5				

道路台帳平面図

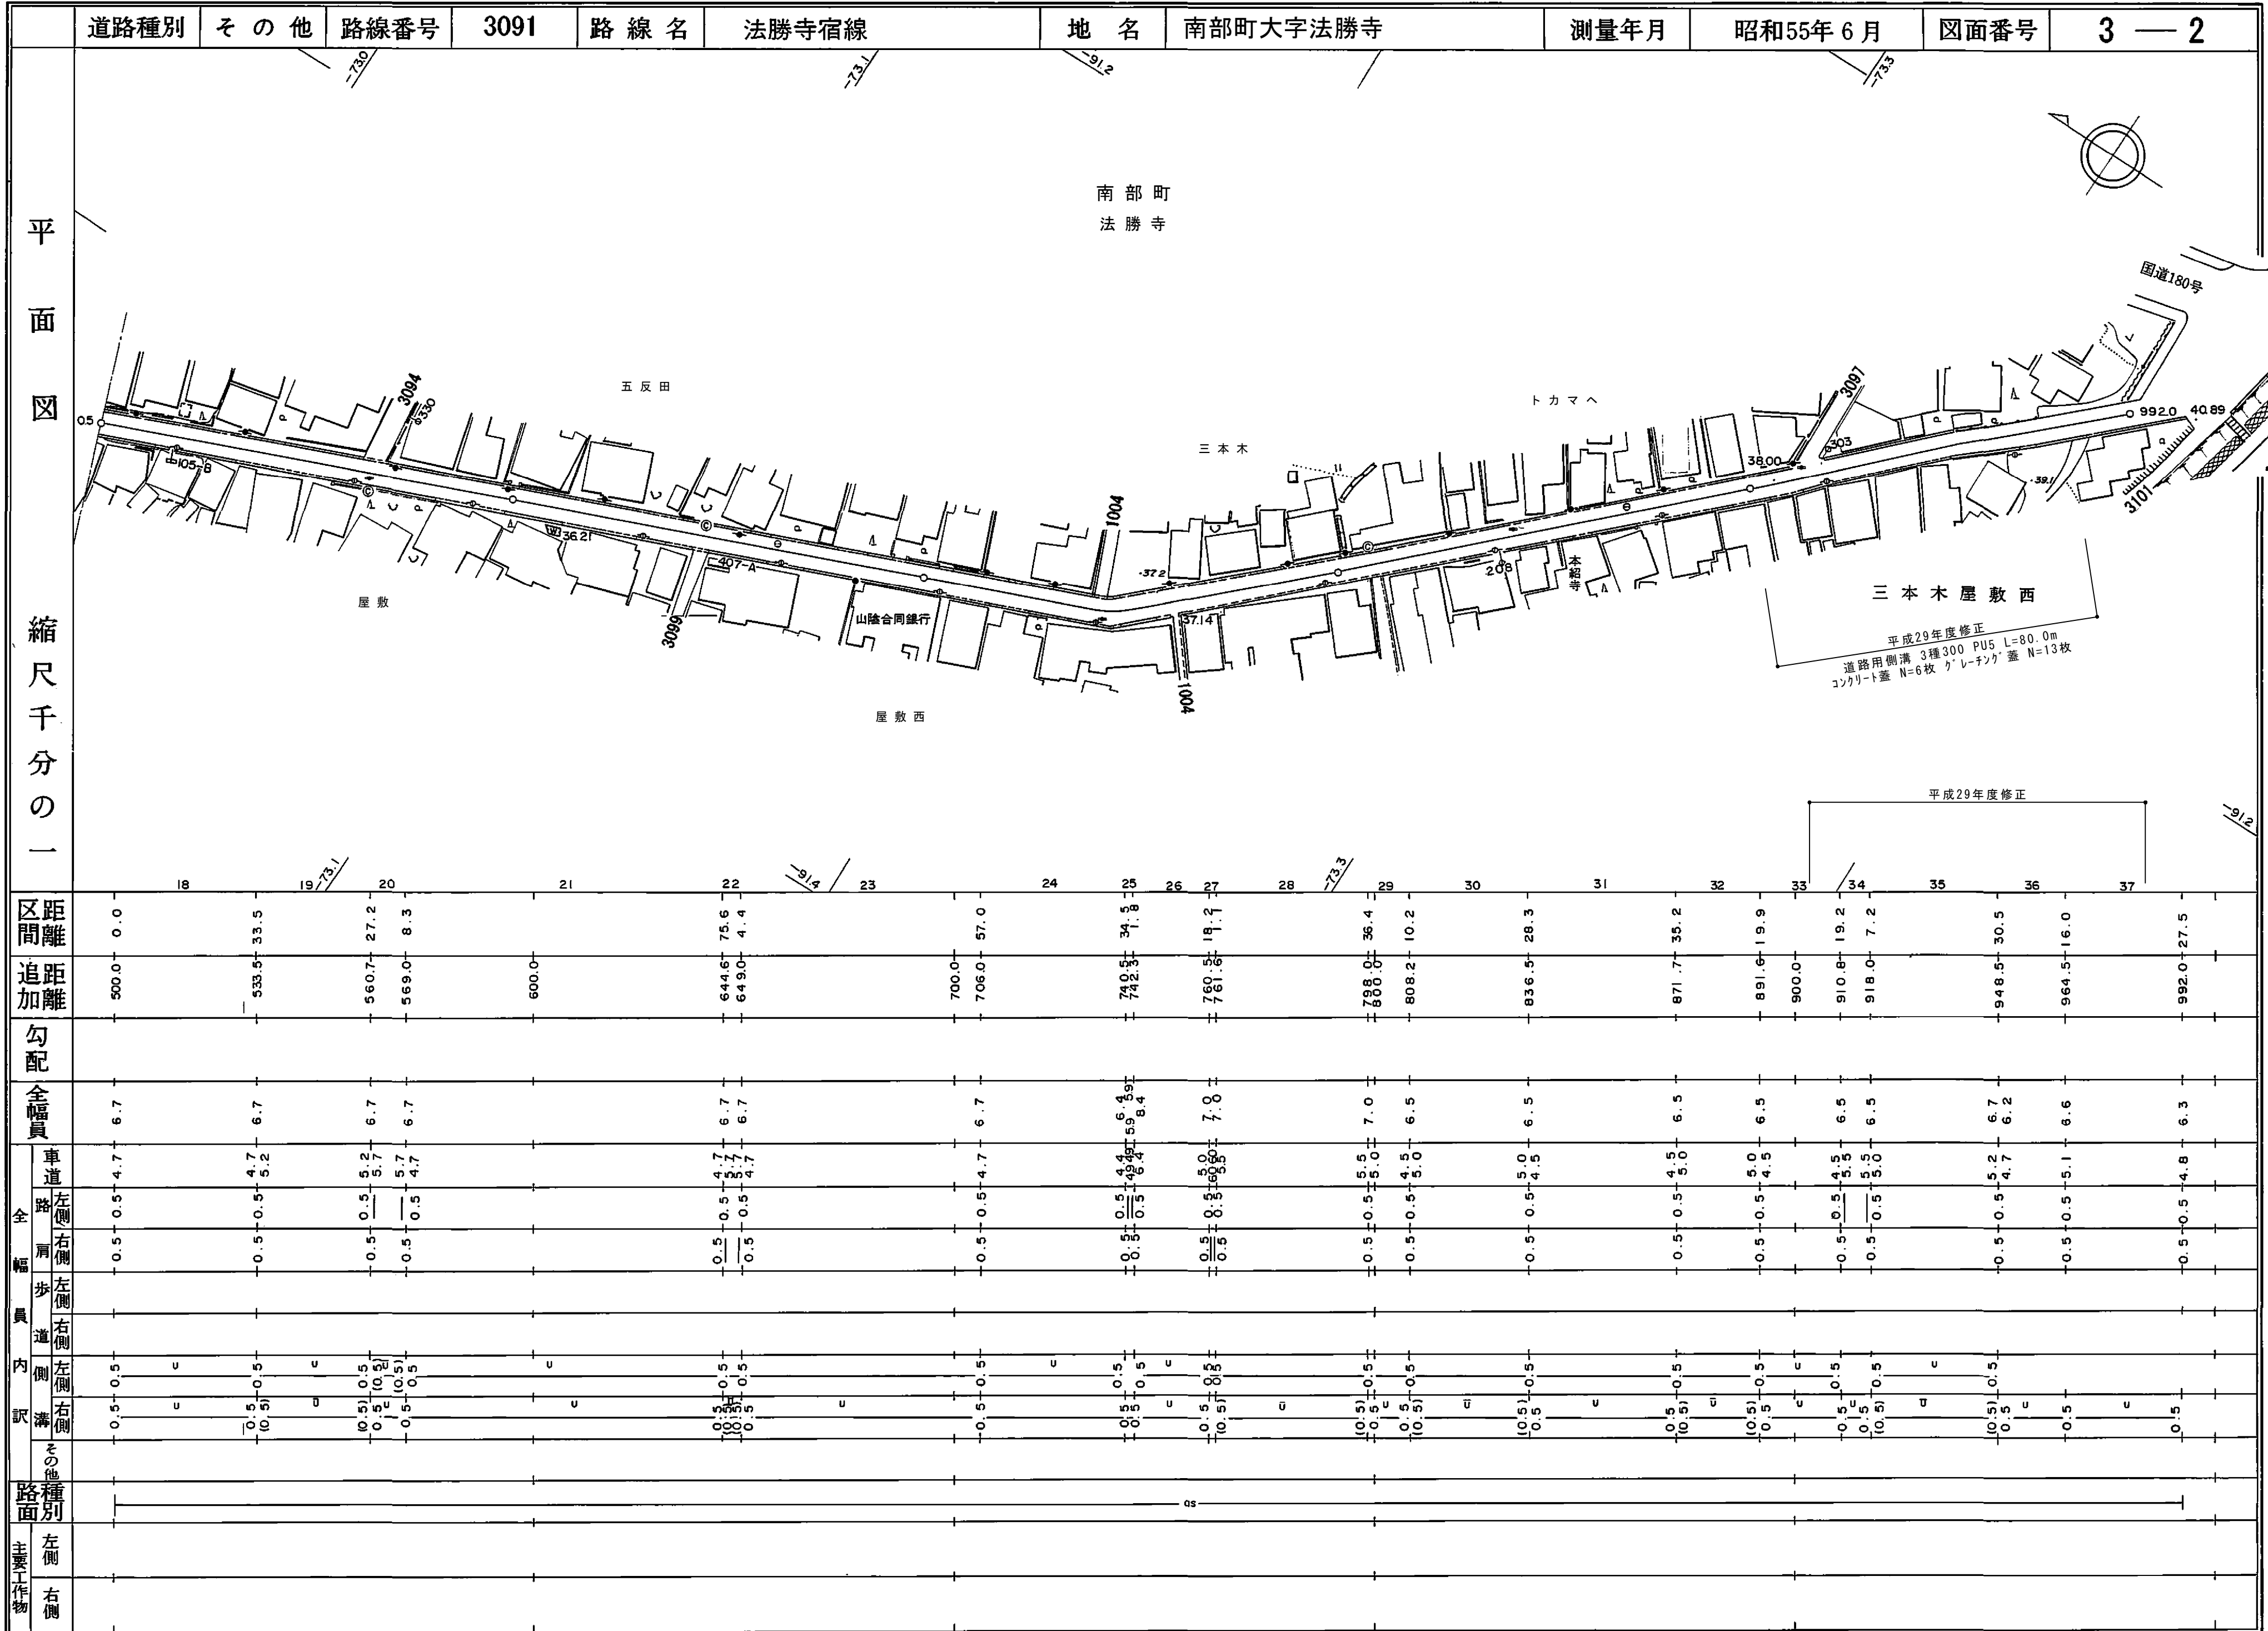

道路台帳平面図

道路種別	その他	路線番号	3091	路線名	法勝寺宿線	地名	西伯町大字法勝寺	測量年月	平成4年3月	図面番号	3—3
<div style="display: flex; justify-content: space-between; align-items: center;"> <div style="writing-mode: vertical-rl; font-size: 2em; font-weight: bold;">平面図</div> <div style="text-align: center;"> </div> </div>											
縮尺千分の一											
区間距離		38	39	40	41						
		0.0									
追加距離		992.0	998.0	1005.6	1018.6						
勾配											
全幅員			3.1	3.3	3.5	4.0					
全幅員	車道		2.1	2.3	2.5	3.0					
	路側		0.5	0.5	0.5	0.5					
員内訳	左側										
	右側										
路種別	左側		(0.5)	(0.5)	(0.5)	(0.5)					
	右側										
主要作物	左側		as								
	右側										

南部町