


道路台帳平面図

| | | | | | | | | | | | |
|------|-----|------|------|-----|------|----|---------|------|---------|------|---|
| 道路種別 | その他 | 路線番号 | 3133 | 路線名 | 長寿寺線 | 地名 | 西伯町大字落合 | 測量年月 | 昭和55年6月 | 図面番号 | — |
|------|-----|------|------|-----|------|----|---------|------|---------|------|---|

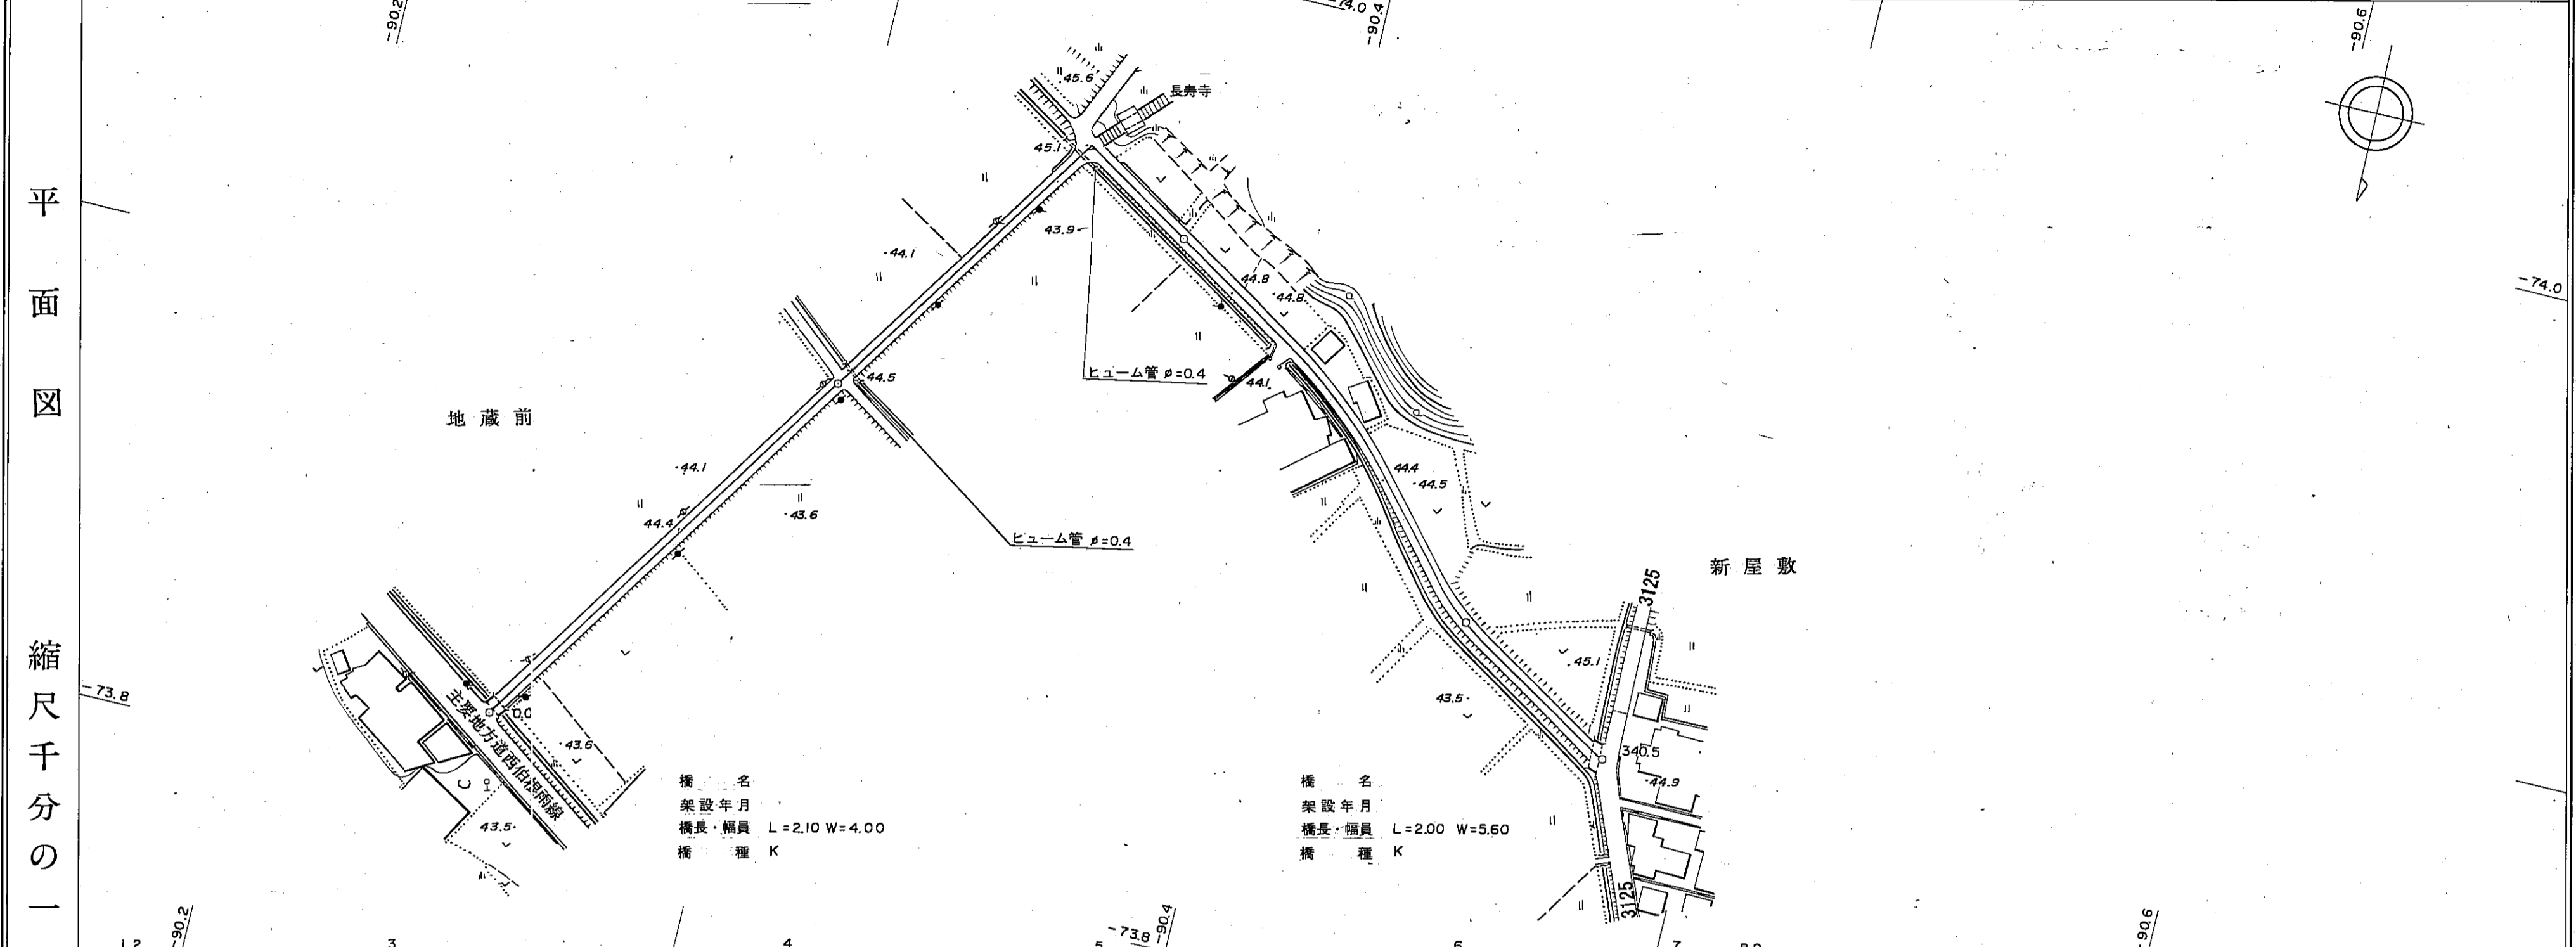

| | | | | | | | | | | | | | | |
|-----|--------|-----|-----|-----|-----|-------|-------|-------|-------|-------|-------|-------|-------|-----|
| 平面図 | 縮尺千分の一 | 区間 | 1 | 2 | 3 | 4 | 5 | 6 | 7 | 8 | 9 | | | |
| | | 距離 | 0.0 | 1.0 | 2.1 | 96.9 | 72.6 | 200.0 | 71.9 | 60.3 | 32.7 | 2.0 | | |
| 幅員 | 内訳 | 追加 | 0.0 | 1.0 | 3.1 | 100.0 | 172.6 | 200.0 | 244.5 | 300.0 | 304.8 | 337.5 | 340.5 | 1.0 |
| | | 距離 | 0.0 | 1.0 | 3.1 | 100.0 | 172.6 | 200.0 | 244.5 | 300.0 | 304.8 | 337.5 | 340.5 | 1.0 |
| 路面 | 主要工物 | 勾配 | | | | | | | | | | | | |
| | | 全幅員 | | | | 3.0 | 3.0 | 3.2 | 3.0 | 3.0 | 3.0 | 3.0 | 3.0 | 3.0 |
| 路面 | 主要工物 | 車道 | | | | 2.0 | 2.0 | 2.2 | 2.0 | 2.0 | 2.0 | 2.0 | 2.0 | 2.0 |
| | | 歩道 | | | | 0.5 | 0.5 | 0.5 | 0.5 | 0.5 | 0.5 | 0.5 | 0.5 | 0.5 |
| 路面 | 主要工物 | 左側 | | | | | | | | | | | | |
| | | 右側 | | | | | | | | | | | | |
| 路面 | 主要工物 | 左側 | | | | | | | | | | | | |
| | | 右側 | | | | | | | | | | | | |

南部町