


道 路 台 帳

路線名	田住市山田園線	路線番号	3327	地名		調整年月	平成20年 3月	道路種別	その他	図面番号	3-1
-----	---------	------	------	----	--	------	----------	------	-----	------	-----

平面図
縮尺千分の一

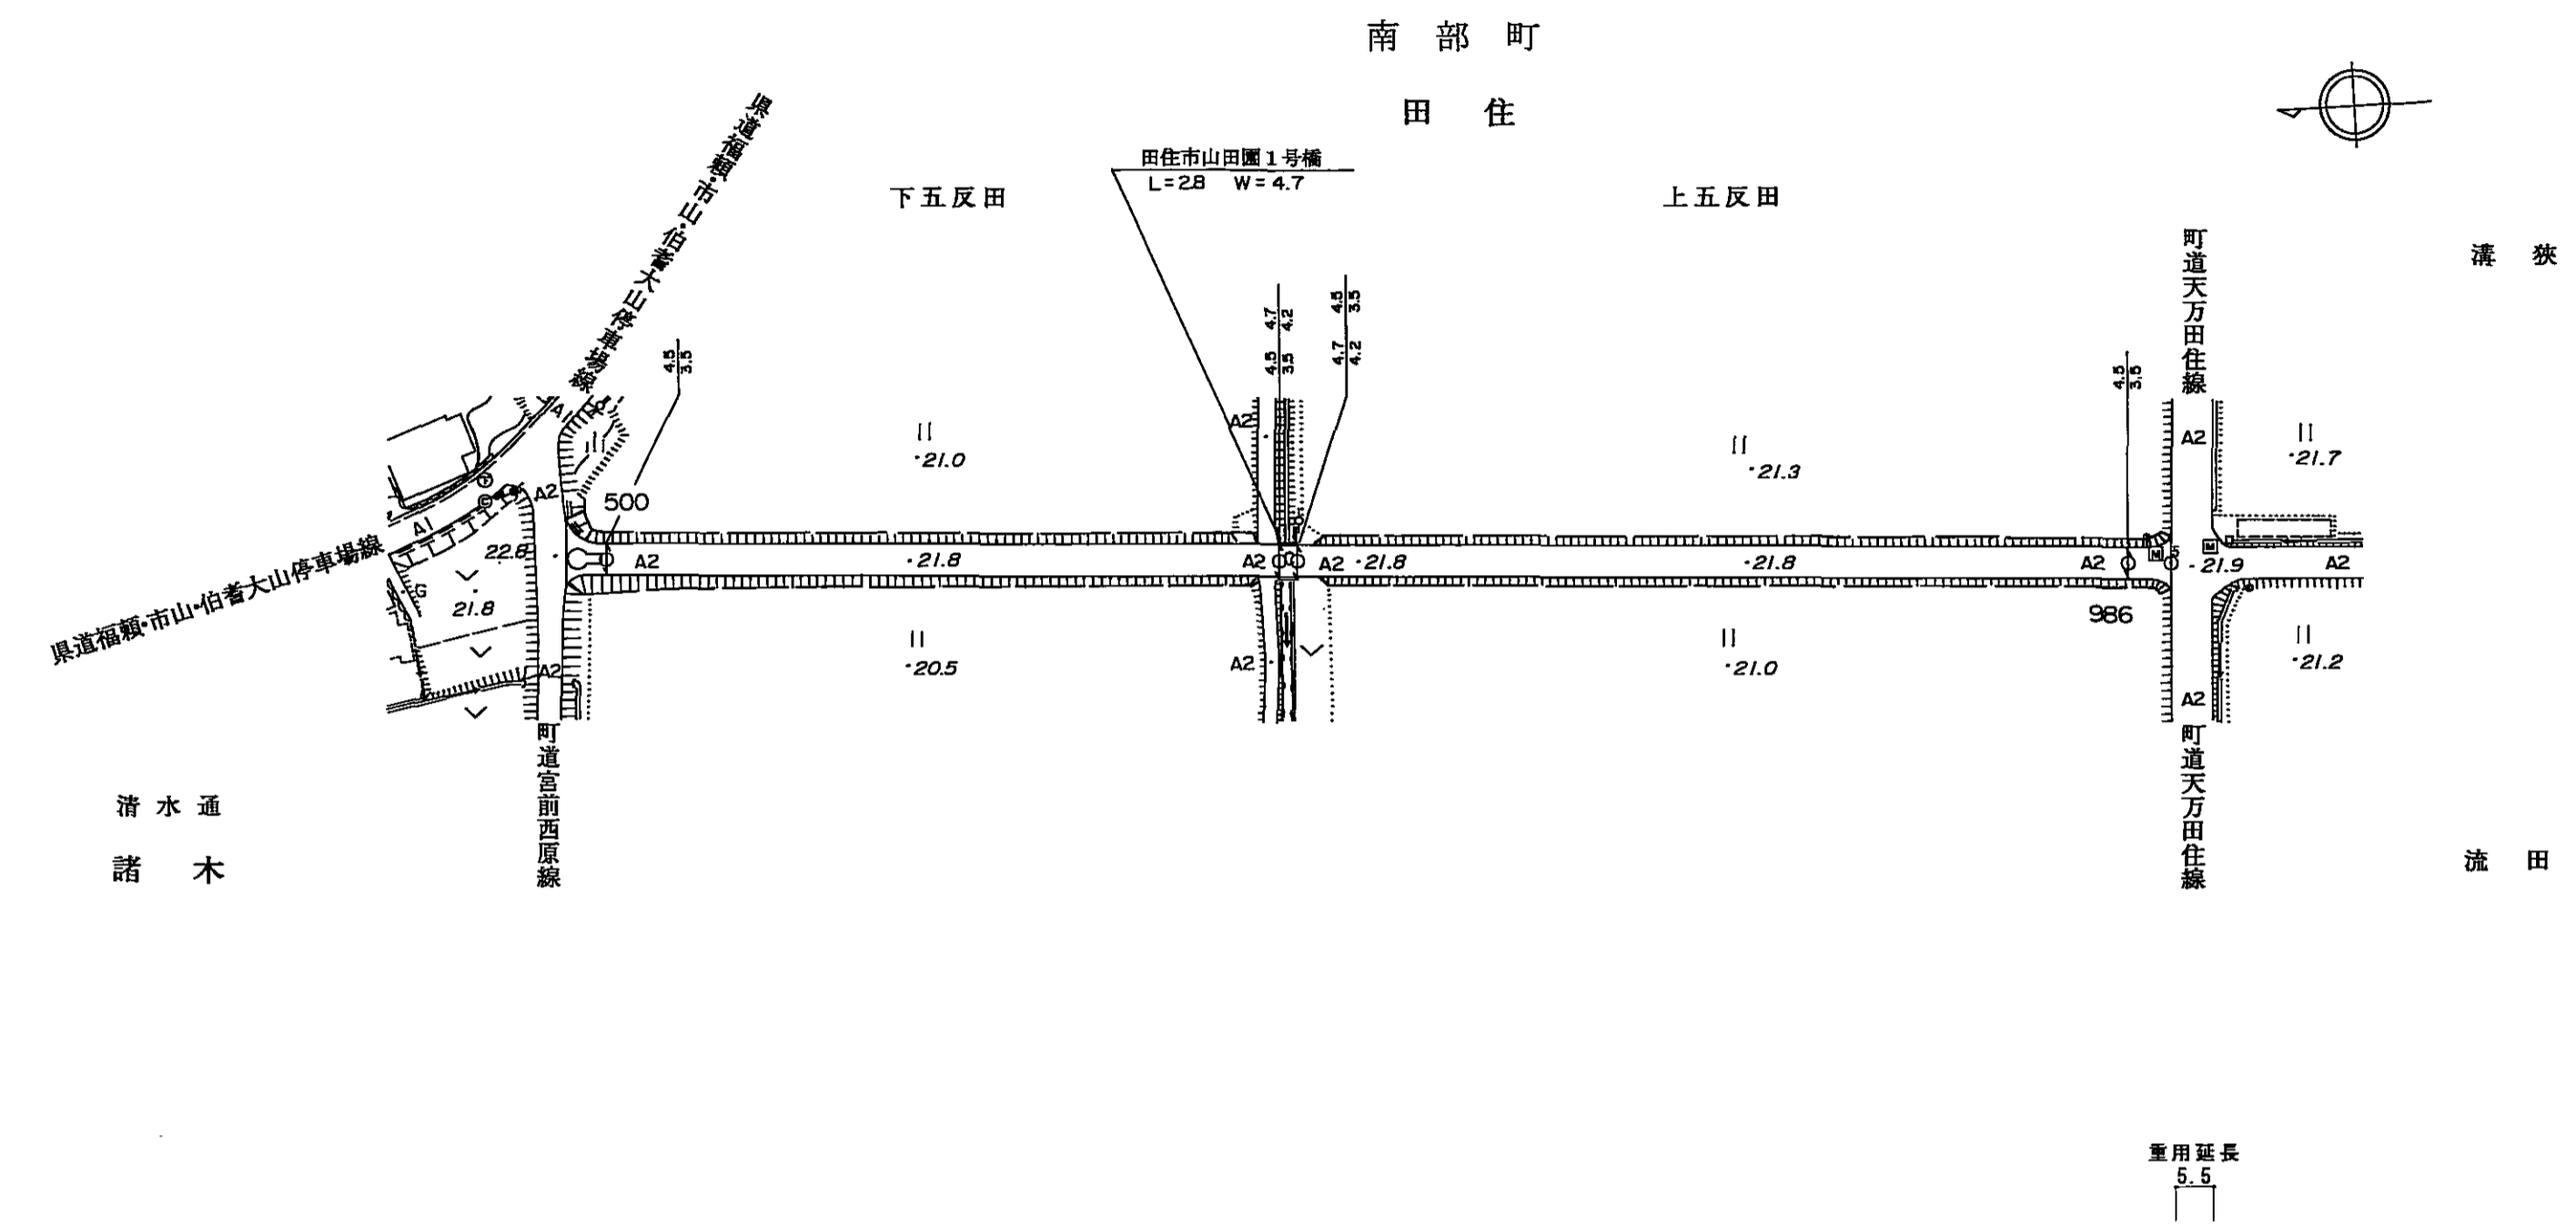

区割番号		1	2	3	4	5	6
単距離		0.00 5.80		92.80 92.80		121.50 6.10 6.60	
追加距離		0.00 5.80		92.80 102.90 112.90		228.20 234.30 239.80	
曲線							
勾配							
全幅		6.80 4.50		4.80 4.70 4.50		4.50 6.00 7.30	
幅員内訳	車道	5.80 3.50		3.50 4.20 3.50		3.50 5.00 6.80	
	路肩	左	0.50		0.50 0.50		0.50 0.50
		右	0.50		0.50 0.50		0.50 0.50
	歩道	左					
		右					
	側溝	左					
右							
その他							
路面種類			A	C	A		
主要工作物	左						
	右						

南部町

道 路 台 帳

路線名	田住市山田園線		路線番号	3327	地名	南部町	調整年月	平成20年 3月	道路種別	その他	図面番号	3-2	
平面図 縮尺千分の一													
	区別番号	7	8	9	10	11	12	13	14				
	単距離	5.50 4.80		98.90 7.50			108.30 3.20		98.90 2.90 3.80				
	追加距離	239.80 244.50		343.50 351.00			459.30 462.50		551.00 554.70 568.50				
	曲線												
	勾配												
	全幅	7.80 4.50		4.80 4.80			4.80 4.80		4.50 6.70 9.60				
	幅員内訳	車道	6.80 3.50		3.50 4.50			3.50 3.50		3.50 7.10 8.60			
		路肩	左	0.50 0.50		0.50 0.50			0.50 0.50		0.50 0.50		
			右	0.50 0.50		0.50 0.50			0.50 0.50		0.50 0.50		
歩道		左											
		右											
側溝		左											
	右												
その他													
路面種類	A												
主要工作物	左												
	右												

道 路 台 帳

路線名	田住市山田園線		路線番号	3327	地名		調整年月	平成20年 3月	道路種別		その他		図面番号	3-3	
平面図 縮尺千分の一															
	区別番号	15	16	17	18	19	20	21	22	23	24	25			
	単距離	3.80 3.20		255.00	35.10 6.60	20.00	38.10			130.60	16.30 1.30	46.00 4.00			
	追加距離	589.60 571.70		826.70	851.80 888.40	888.40	926.60			1057.00	1073.30 1074.60	1120.60 1124.60			
	曲線														
	勾配														
	全幅	4.50	4.50	4.50	5.00 4.50	4.50	4.50	4.50	5.00	5.00	5.50 4.70	5.30 7.50			
	幅員内訳	車道	左	0.60	0.60	0.60	0.60	0.60	0.60	0.60	0.60	0.60	0.60	0.60	0.60
			右	0.60	0.60	0.60	0.60	0.60	0.60	0.60	0.60	0.60	0.60	0.60	0.60
		歩道	左												
右															
側溝		左													
		右													
その他															
路面種類	A C A														
主要工作物	左														
	右														