


道路台帳平面図

道路種別	その他	路線番号	3180	路線名	大河内下線	地名	西伯町大字上中谷	測量年月	昭和55年6月	図面番号	—
------	-----	------	------	-----	-------	----	----------	------	---------	------	---

平面図

縮尺千分の一

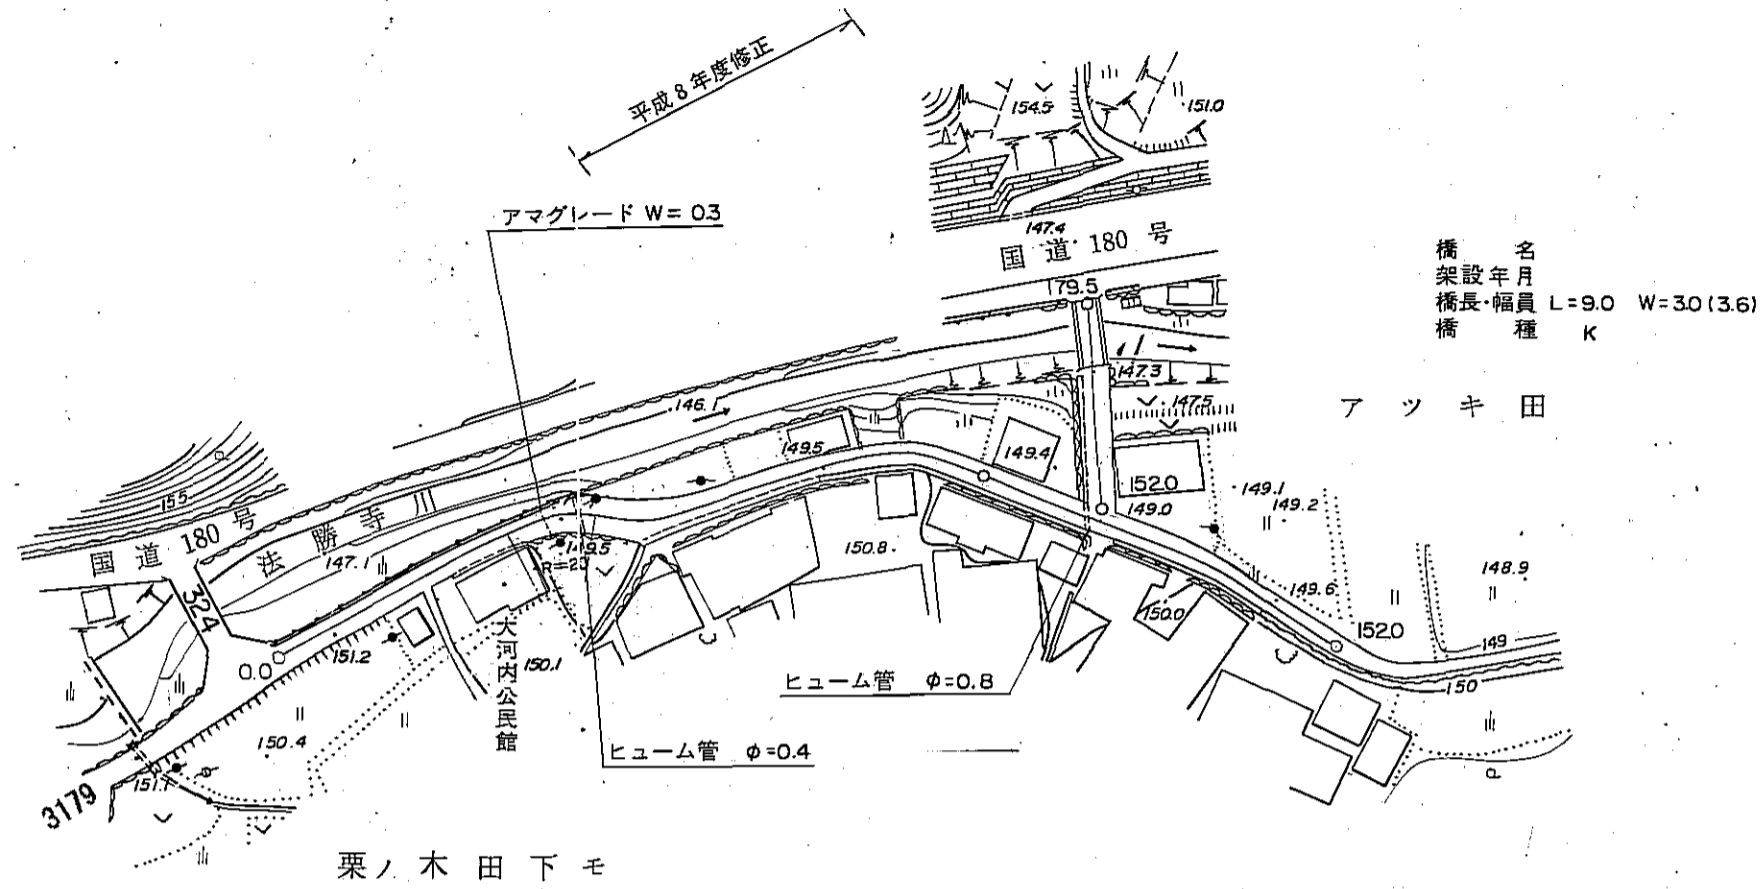

区間	距離	0.0	22.5	22.5	1.0	4.0	3.0	9.0	5.5	4.8	12.0	21.9	4.2	22.8	10.6	0.0	17.4	90	
	追加距離	0.0	22.5	25.0	36.0	40.0	43.0	52.0	57.5	62.3	75.0	80.5	92.5	114.4	118.6	141.4	152.0	169.5	179.5
全幅員	全幅員	4.0	3.5	3.5	4.1	4.5	5.2	5.7	4.5	4.1	3.0	3.3	3.8	3.0	3.0	3.8	4.1	3.0	3.0
	車道	3.0	2.5	2.5	3.1	3.8	4.5	5.2	4.5	2.7	2.0	2.0	2.0	2.5	3.0	2.0	2.8	3.0	2.5
全幅員	左側	0.5	0.5	0.5	0.5	0.5	0.5	0.5	0.5	0.5	0.5	0.5	0.5	0.5	0.5	0.5	0.5	0.25	0.25
	右側	0.5	0.5	0.5	0.5	0.5	0.5	0.5	0.5	0.5	0.5	0.5	0.5	0.5	0.5	0.5	0.5	0.25	0.25
内溝	左側																		
	右側																		
路面	左側																		
	右側																		
主要作物	左側																		
	右側																		

南部町