


道 路 台 帳

路線名	福里4号線	路線番号	3302	地名	調整年月	平成11年3月	道路種別	その他	図面番号	-
-----	-------	------	------	----	------	---------	------	-----	------	---

平面図
縮尺五百分之一

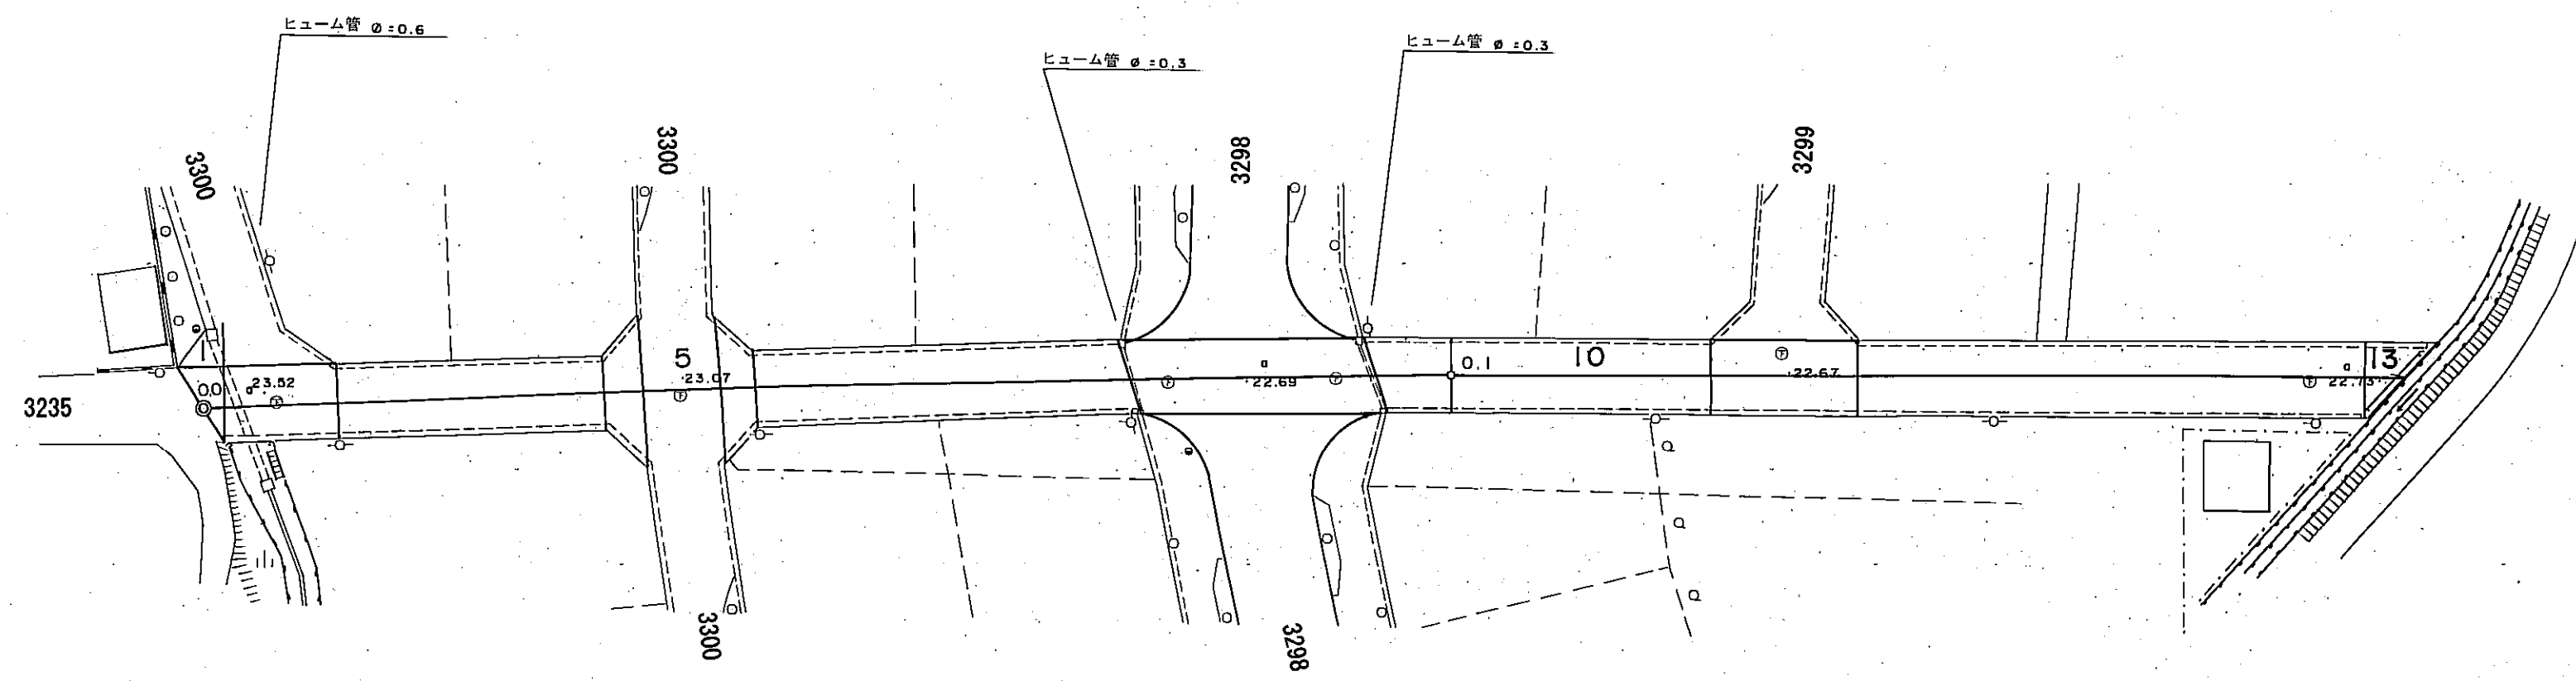

南部町