


平面図 1/200


栽培ベンチ 幅30cm×46m×5列
 定植株数 2条植え 20cm間隔 460株/列×5列 2,300株

栽培ハウス (1棟あたり)

- 暖房機 三相200V 365W 1.5A (表面)
- 炭酸ガス発生機 単相200V 185W 1.0A (表面)
- 循環扇 4台設置 単相100V 86W/台 0.88A/台 (ハウス内)
- 防水コンセント 単相100V×2ヶ所 (表面)

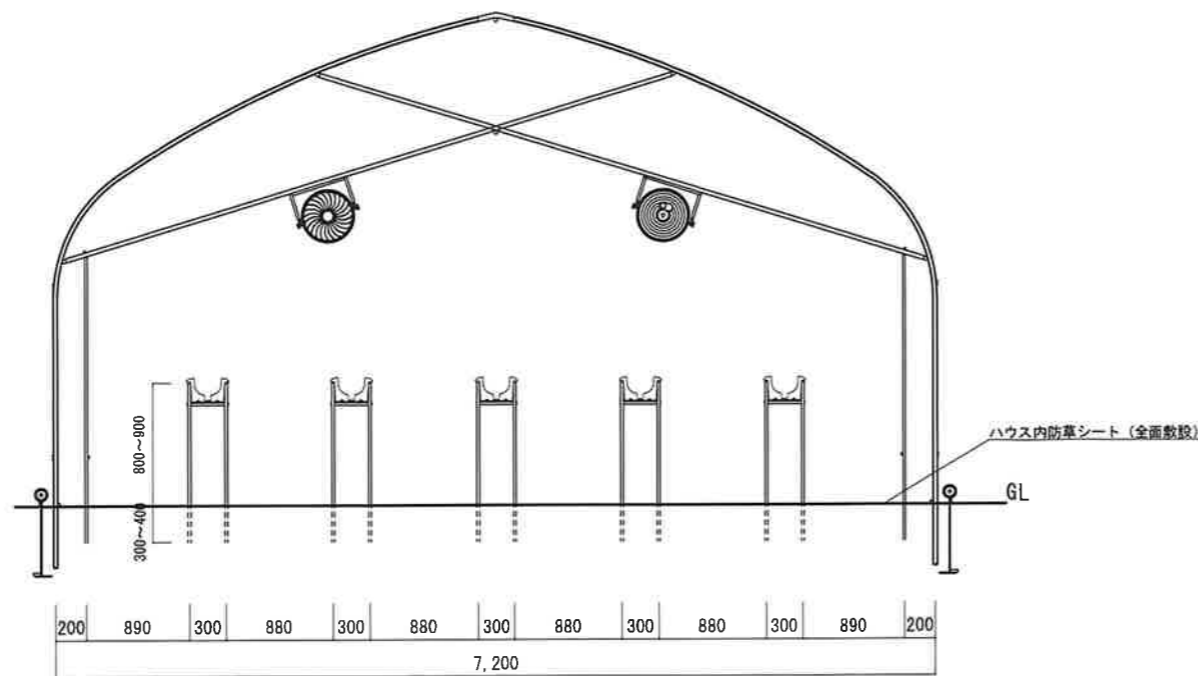

断面図 1/60

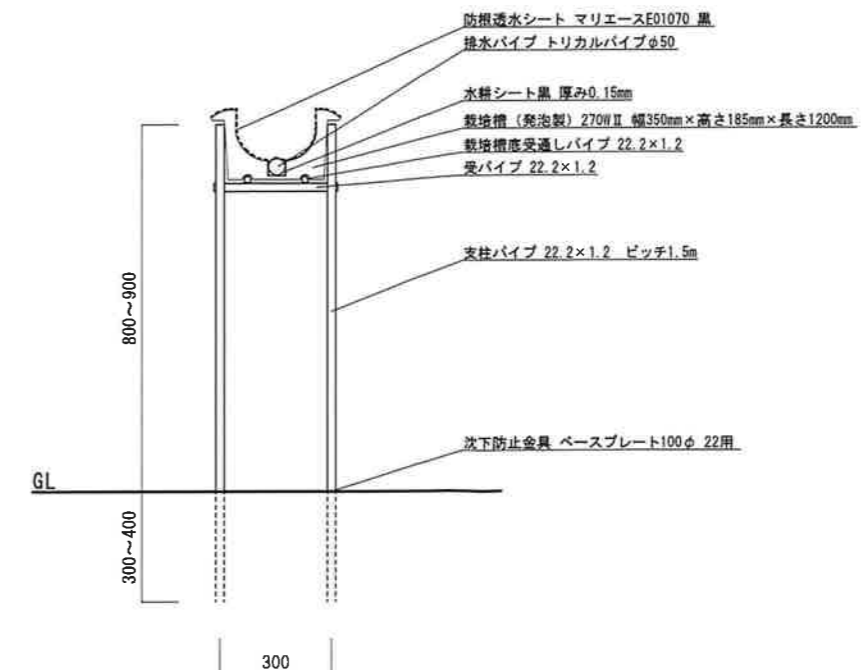

詳細図 1/20

	御承認	工事名	えんがーの周辺研修ハウス建設工事	縮尺	担当検図	製図	図面番号
		図面名	栽培ベンチ 平面図・断面図・詳細図				
		面積	幅30cm×46m×5列 (230m)				
				1/200・1/60・1/20			3/4