


# 道路台帳平面図

路線名	大ナル線	路線番号	3368	地名	南部町徳長	調整年月	令和8年1月	道路種別	その他	図面番号	1-1
-----	------	------	------	----	-------	------	--------	------	-----	------	-----

平面図  
縮尺千分の一

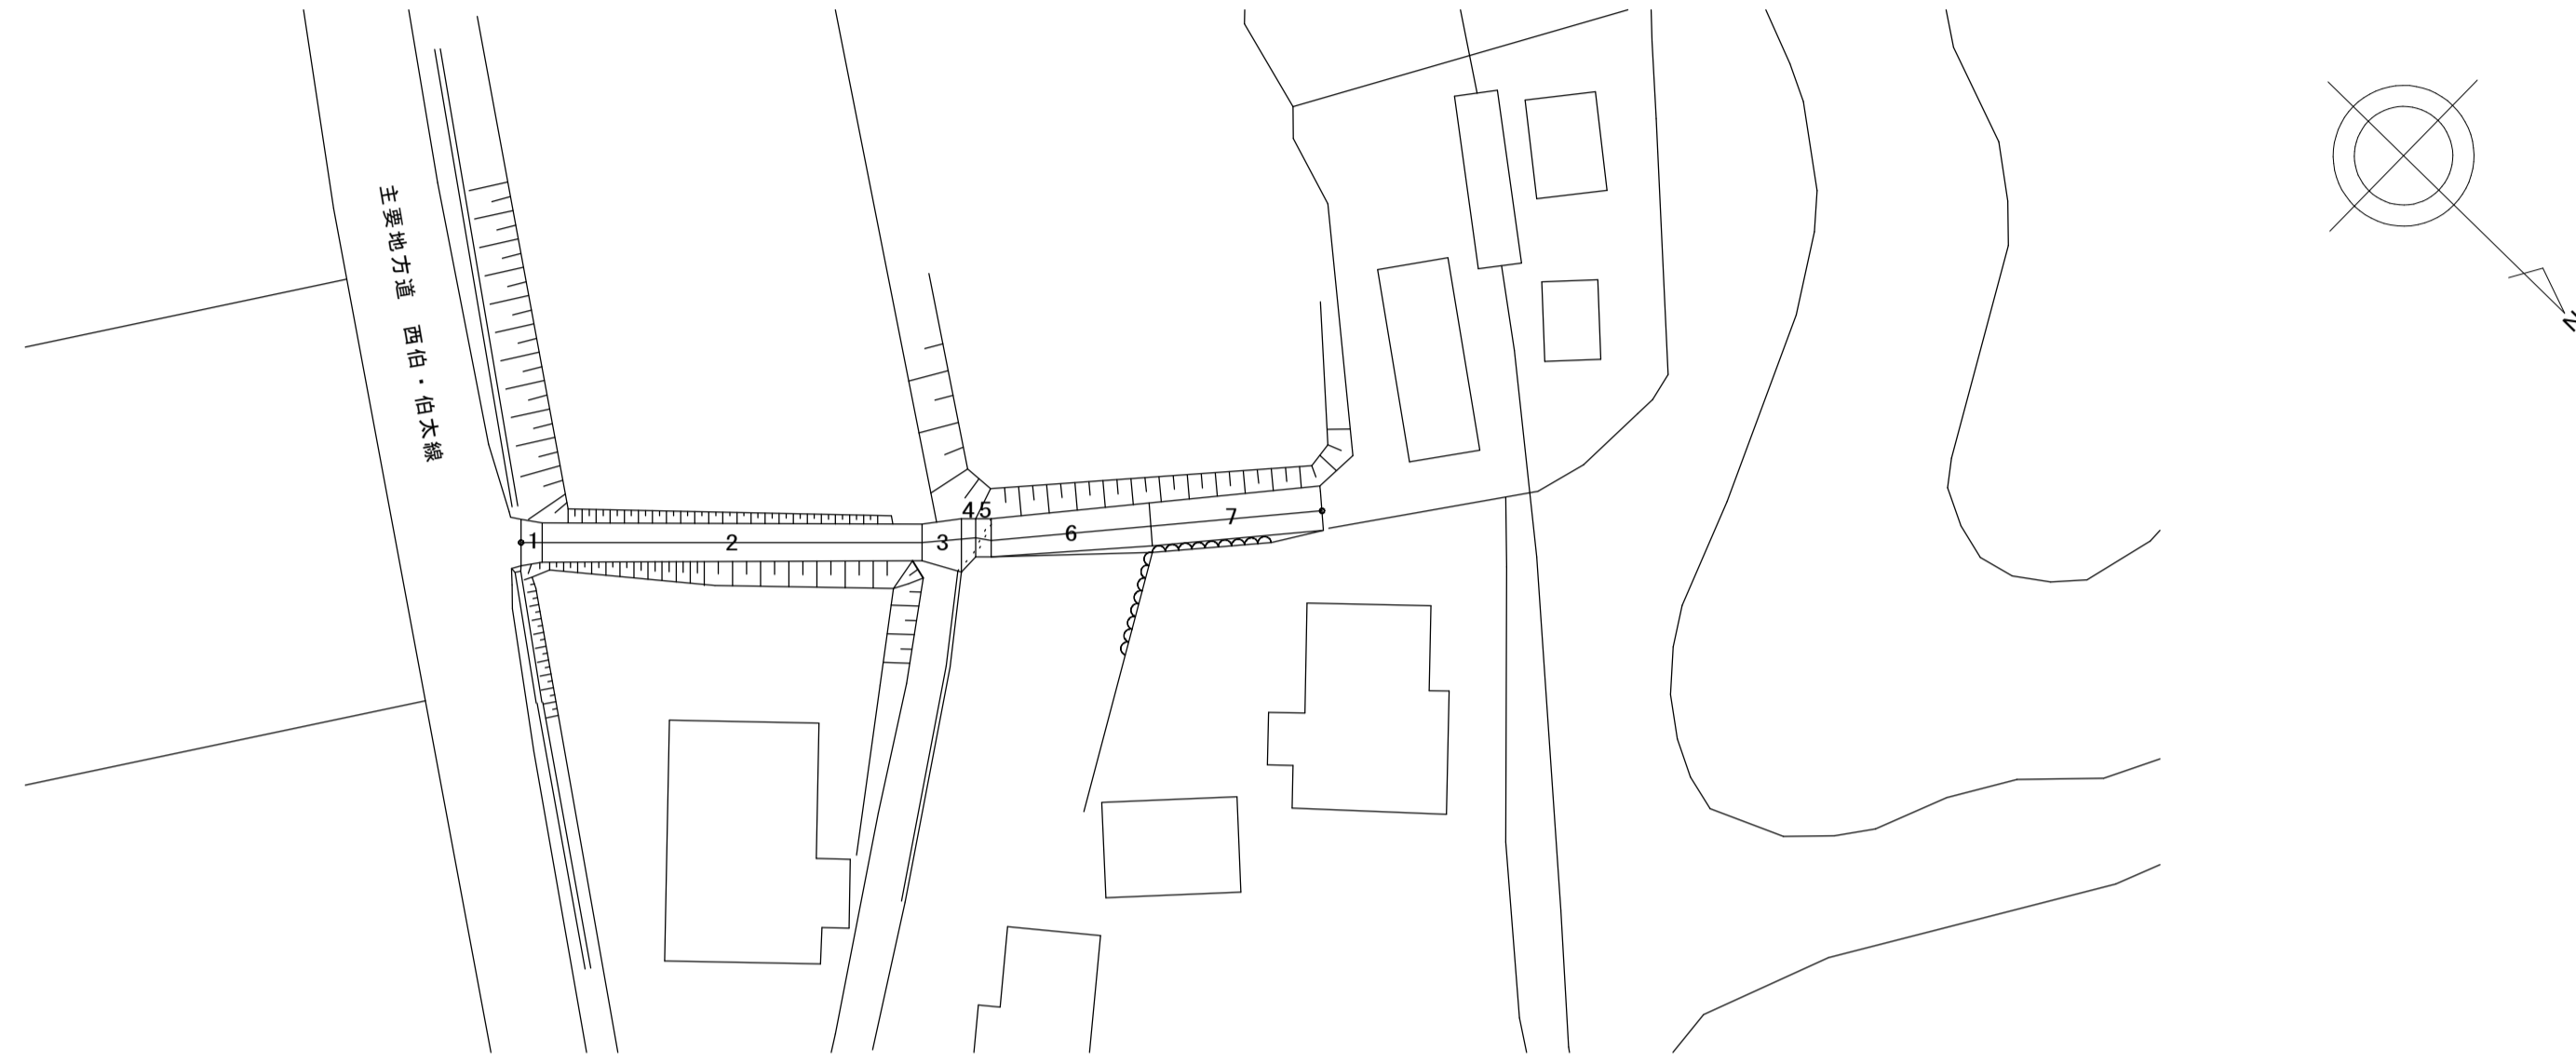

区割番号	1	2	3	4	5	6	7
単距離	0.0 1.5		27.0 2.8 1.0			11.4	12.2
追加距離	0.0 1.5		28.5 31.3 32.4			44.8	57.0
曲線							
勾配							
全幅	3.3 2.8		2.6 2.9 2.7 2.3			2.8	2.8
幅員	車道	2.3 1.8	1.6 2.9 1.7 1.3			1.8	1.8
	路左	0.5 0.5	0.5 0.5 0.5 0.5			0.5	0.5
	路右	0.5	0.5 0.5 0.5 0.5			0.5	0.5
	歩左						
	歩右						
	内道						
訳	側左						
	側右						
	溝						
その他							
路面種類	As						
主要工作物	左						
	右						