


道路台帳平面図

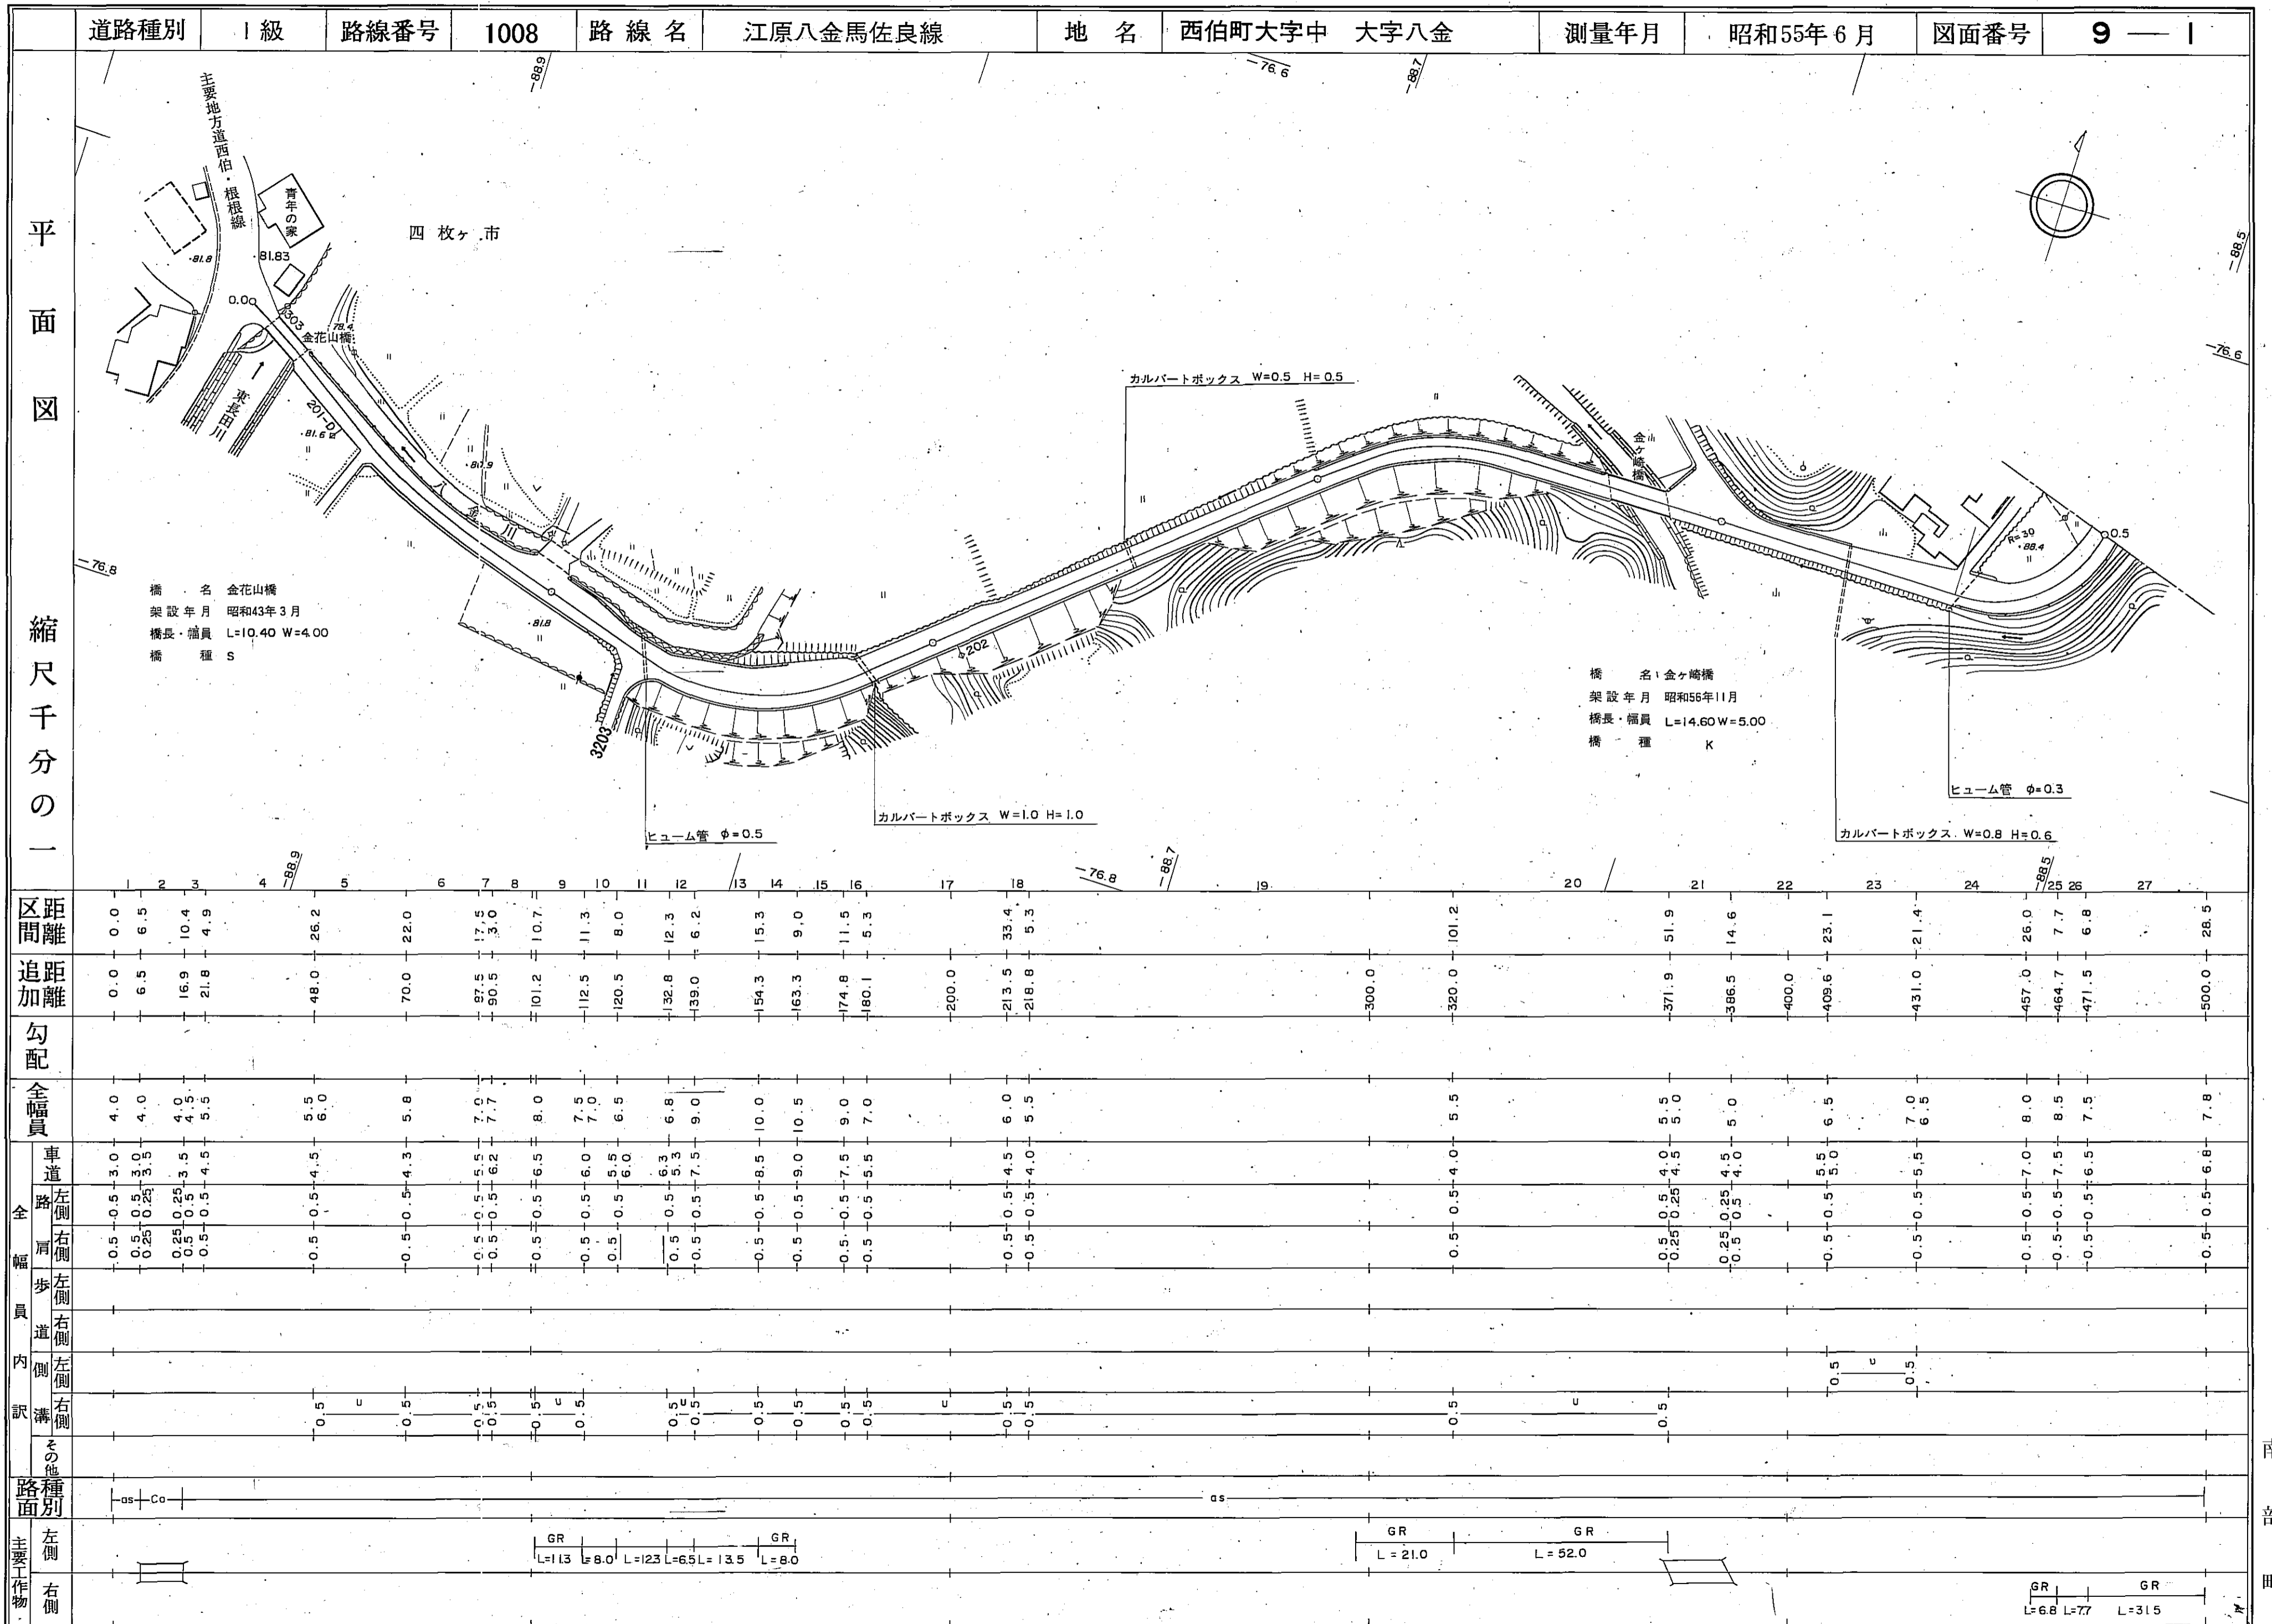

調査年月日 昭和58年2月21日
調査年月日 昭和63年3月31日

アジヤ航測株式会社調製



南部町

道路台帳平面図

道路種別 | Ⅰ級 | 路線番号 | 1008 | 路線名 | 江原八金馬佐良線 | 地名 | 西伯町大字八金 | 測量年月 | 昭和55年6月 | 図面番号 | 9—2

平面図

縮尺千分の一

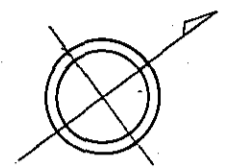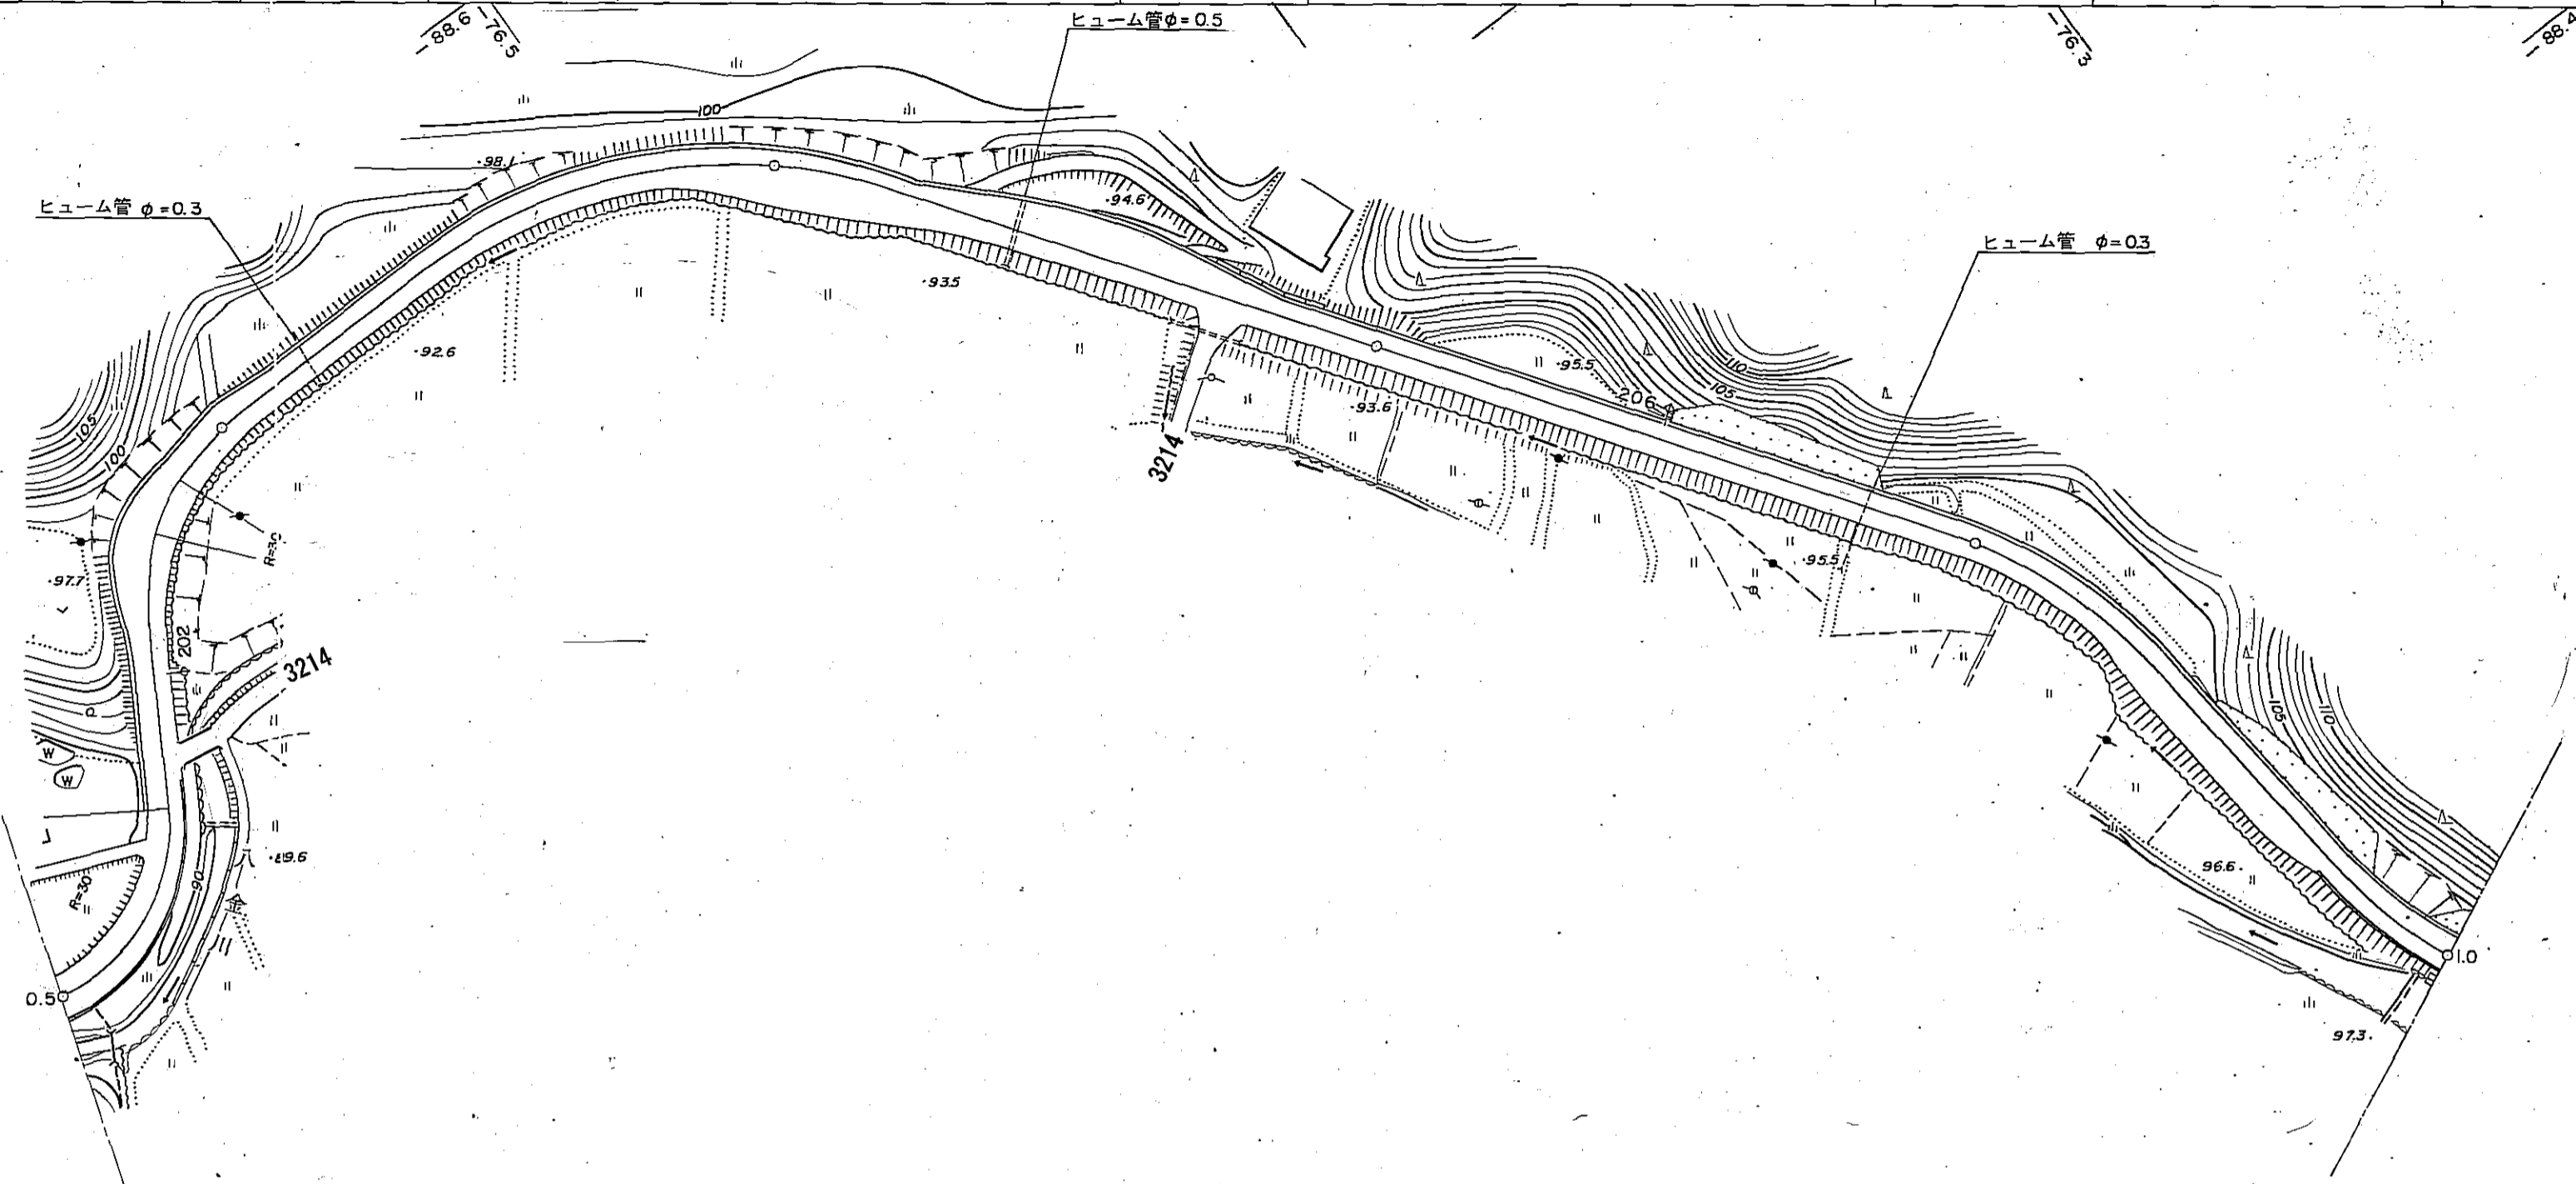

区間	距離		勾配	全幅員	車道		歩道		内側	外側	溝	その他	路面	主要	右側
	距離	追加			左側	右側	左側	右側							
28	0.0	500.0		7.8	0.5	0.5	0.5	0.5							
29	23.0	523.0		6.5	0.5	0.5	0.5	0.5							
30	13.7	536.7		5.7	0.5	0.5	0.5	0.5							
30-1	6.7	543.4		6.2	0.5	0.5	0.5	0.5							
30-2	4.1	547.5		6.2	0.5	0.5	0.5	0.5							
30-3	4.1	547.5		6.2	0.5	0.5	0.5	0.5							
31	2.5	560.0		6.2	0.5	0.5	0.5	0.5							
32	5.2	565.2		7.0	0.5	0.5	0.5	0.5							
33	8.8	574.0		9.0	0.5	0.5	0.5	0.5							
34	5.0	579.0		9.7	0.5	0.5	0.5	0.5							
35	7.4	586.4		9.0	0.5	0.5	0.5	0.5							
36	4.4	590.8		7.7	0.5	0.5	0.5	0.5							
37	11.2	602.0		7.0	0.5	0.5	0.5	0.5							
38	9.6	611.6		6.0	0.5	0.5	0.5	0.5							
39	68.4	680.0		6.0	0.5	0.5	0.5	0.5							
40	9.0	689.0		7.0	0.5	0.5	0.5	0.5							
41	11.0	700.0		9.0	0.5	0.5	0.5	0.5							
42	3.4	703.4		9.5	0.5	0.5	0.5	0.5							
43	9.6	713.0		9.0	0.5	0.5	0.5	0.5							
44	9.2	722.2		7.5	0.5	0.5	0.5	0.5							
45	10.2	732.4		7.5	0.5	0.5	0.5	0.5							
46	14.6	747.0		9.0	0.5	0.5	0.5	0.5							
47	5.8	752.8		9.5	0.5	0.5	0.5	0.5							
48	1.9	754.7		9.5	0.5	0.5	0.5	0.5							
49	7.6	770.9		7.8	0.5	0.5	0.5	0.5							
50	7.9	778.8		6.7	0.5	0.5	0.5	0.5							
51	4.5	783.3		5.8	0.5	0.5	0.5	0.5							
52	26.2	809.5		6.0	0.5	0.5	0.5	0.5							
53	13.5	923.0		6.0	0.5	0.5	0.5	0.5							
54	7.5	930.5		7.0	0.5	0.5	0.5	0.5							
55	6.0	936.5		7.5	0.5	0.5	0.5	0.5							
56	18.1	954.6		7.5	0.5	0.5	0.5	0.5							
57	11.2	965.8		7.8	0.5	0.5	0.5	0.5							
58	5.6	971.4		7.0	0.5	0.5	0.5	0.5							
59	5.1	976.5		6.0	0.5	0.5	0.5	0.5							
60	23.5	1000.0		6.5	0.5	0.5	0.5	0.5							


南部町

調査年月日 昭和58年2月21日
調査年月日 昭和63年3月31日

アジア航測株式会社調製

道路台帳平面図

道路種別 I級 路線番号 1008 路線名 江原八金馬佐良線 地名 西伯町大字八金 測量年月 昭和55年6月 図面番号 9—3

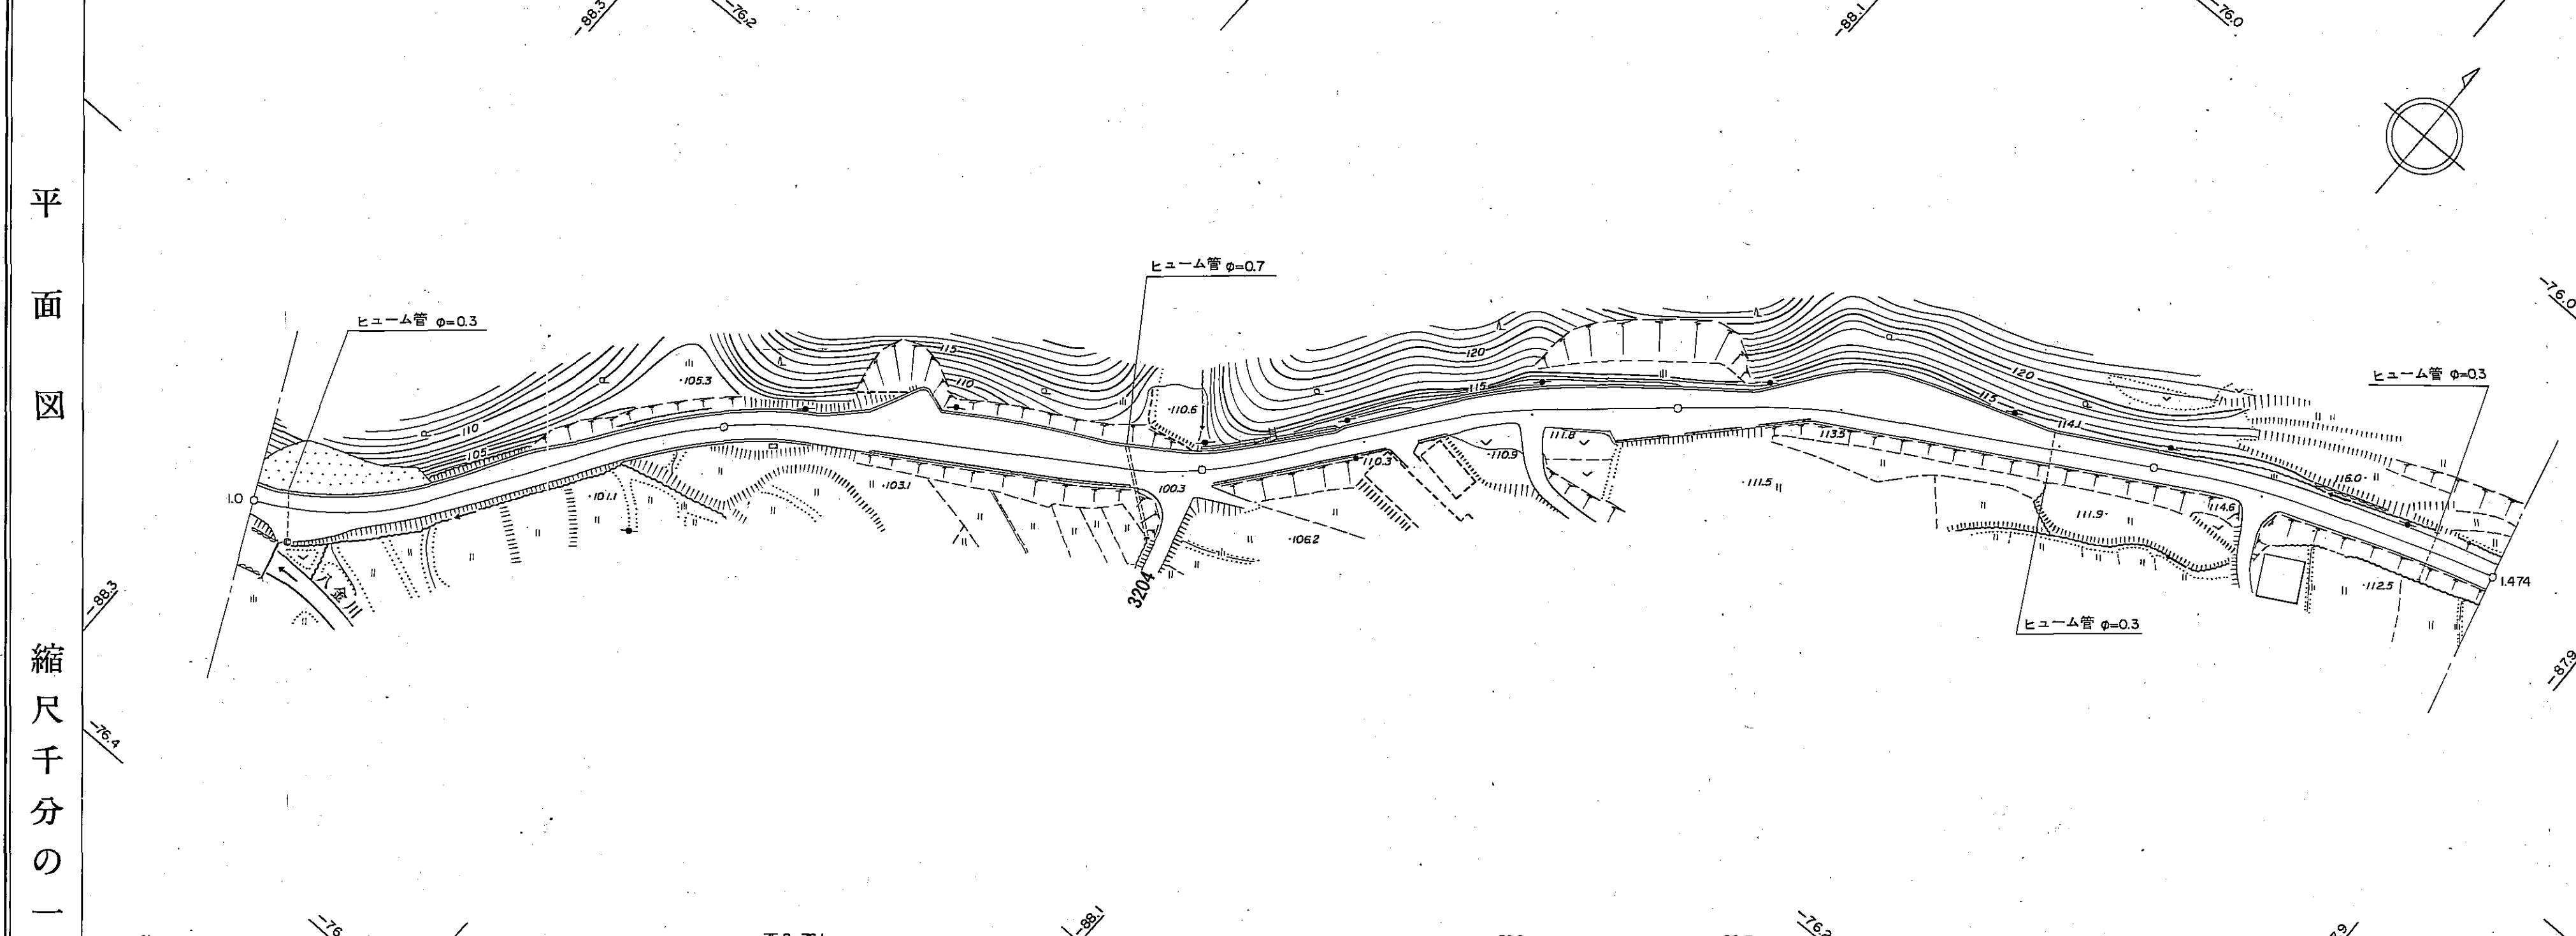

区間	距離	追加距離	勾配	全幅員	車道	左側歩道	右側歩道	内側溝	其他	路種別	主要工物
60-61	00.0	100.0		6.5	5.0	0.5	0.5	0.5		GR	L=22
61-62	2.6	102.6		7.0	5.0	0.5	0.5				
62-63	3.2	105.8		11.0	9.5	0.5	0.5				
63-64	5.8	111.6		10.4	8.9	0.5	0.5				
64-65	5.8	117.4		9.0	7.5	0.5	0.5				
65-66	5.0	122.4		7.0	5.5	0.5	0.5				
66-67	5.7	128.1		6.0	4.5	0.5	0.5				
67-68	13.9	142.0		6.0	4.5	0.5	0.5				
68-69	12.6	154.6		7.0	5.5	0.5	0.5				
69-70	8.0	162.6		7.5	6.0	0.5	0.5				
70-71	6.5	169.1		7.0	5.5	0.5	0.5				
71-72	9.5	178.6		6.0	4.5	0.5	0.5				
72-73	42.0	220.6		6.5	4.5	0.5	0.5				
73-74	3.4	224.0		7.0	5.5	0.5	0.5				
74-75	7.4	231.4		9.0	7.5	0.5	0.5				
75-1	5.6	237.0		10.5	9.0	0.5	0.5				
75-2	3.8	240.8		13.0	11.5	0.5	0.5				
75-3	3.4	244.2		15.2	13.7	0.5	0.5				
76-2	2.8	247.0		10.7	9.3	0.5	0.5				
77	12.1	259.1		11.0	9.6	0.5	0.5				
78-1	11.8	270.9		10.4	9.0	0.5	0.5				
78-2	4.8	275.7		9.9	8.5	0.5	0.5				
78-3	7.4	283.1		9.0	7.6	0.5	0.5				
79	6.5	289.6		8.6	7.2	0.5	0.5				
80	15.0	304.6		7.2	5.8	0.5	0.5				
81	4.7	309.3		7.5	5.5	0.5	0.5				
82-1	8.9	318.2		6.5	5.0	0.5	0.5				
82-2	13.4	331.6		6.0	4.6	0.5	0.5				
83	2.6	334.2		6.5	5.1	0.5	0.5				
83-2	7.5	341.7		6.5	5.1	0.5	0.5				
83-3	6.0	347.7		6.6	5.2	0.5	0.5				
84-1	6.4	354.1		6.5	5.1	0.5	0.5				
84-2	14.1	368.2		6.5	5.1	0.5	0.5				
85-1	6.9	375.1		8.4	7.0	0.5	0.5				
85-2	4.7	379.8		8.9	7.5	0.5	0.5				
86-1	8.5	388.3		9.5	8.1	0.5	0.5				
87	10.9	399.2		10.4	9.0	0.5	0.5				
88	10.9	410.1		8.9	7.5	0.5	0.5				
89	7.8	417.9		7.4	6.0	0.5	0.5				
90-1	1.0	418.9		8.7	7.3	0.5	0.5				
90-2	2.9	421.8		10.4	9.0	0.5	0.5				
90-3	4.7	426.5		11.9	10.5	0.5	0.5				
90-4	6.7	433.2		12.6	11.2	0.5	0.5				
90-5	9.8	443.0		11.9	10.5	0.5	0.5				
91	7.5	450.5		10.4	9.0	0.5	0.5				
92-1	7.0	457.5		8.9	7.5	0.5	0.5				
92-2	5.6	463.1		7.9	6.5	0.5	0.5				
92-3	6.6	469.7		6.9	5.5	0.5	0.5				
92-4	5.6	475.3		6.5	5.1	0.5	0.5				
92-5	16.5	491.8		6.5	5.1	0.5	0.5				
92-6	17.2	509.0		6.0	5.0	0.5	0.5				
92-7	11.3	520.3		6.0	5.0	0.5	0.5				
92-8		520.3									
92-9	45.0	565.3		5.5	4.5	0.5	0.5				


調査年月日 昭和58年2月21日
 調査年月日 昭和63年3月31日

南部町

道路台帳平面図

道路種別 Ⅰ級 路線番号 1008 路線名 江原八金馬佐良線 地名 西伯町大字八金 測量年月 昭和55年6月 図面番号 9-4

平面図
縮尺千分の一

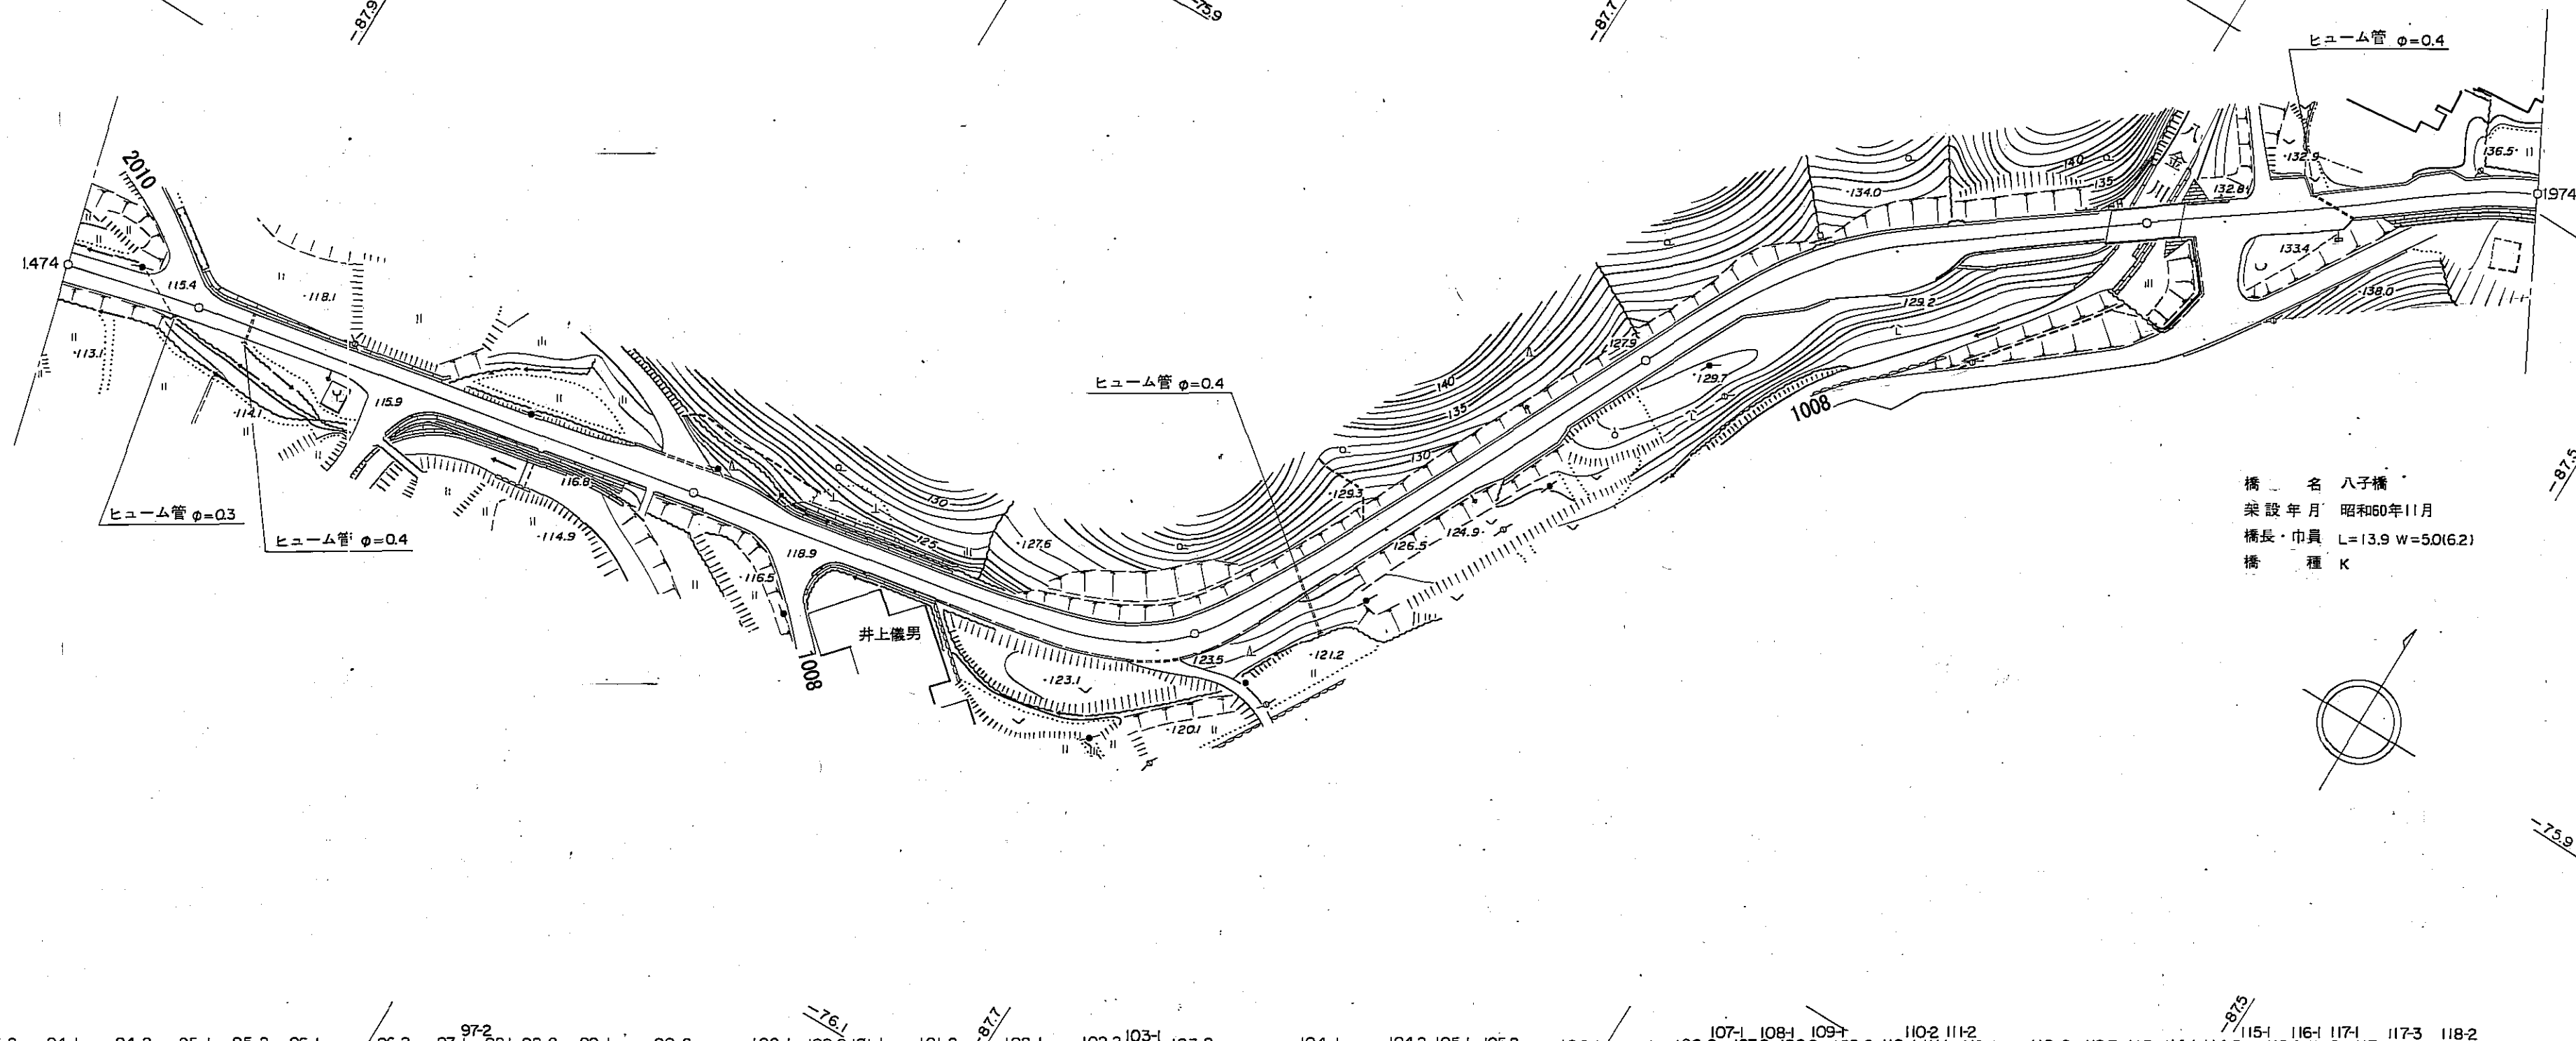

橋名 八子橋
架設年月 昭和60年11月
橋長・巾員 L=13.9 W=50.162
橋種 K

区間	距離		追加		勾配	全幅員	車道		歩道		内溝		路種別	主要作物
	左側	右側	左側	右側			左側	右側	左側	右側	左側	右側		
93-1	00		1474.0			5.5	4.5	0.5						
93-2	13.2		1487.2			5.5	4.5	0.5						
94-1	15.5		1502.7			6.0	4.5	0.5						
94-2	9.0		1511.7			5.5	4.0	0.5						
95-1	16.8		1528.5			5.3	3.8	0.5						
95-2	7.4		1535.9			7.0	5.5	0.5						
96-1	13.8		1549.7			6.5	5.0	0.5						
96-2	6.4		1556.1			5.7	4.7	0.5						
97-1	22.5		1578.6			6.0	5.0	0.5						
97-2	4.8		1583.4			6.5	5.5	0.5						
98-1	3.9		1587.3			7.4	6.3	0.5						
98-2	4.4		1591.7			7.6	6.2	0.5						
99-1	10.7		1602.4			7.8	6.4	0.5						
99-2	11.8		1614.2			7.5	6.5	0.5						
100-1	17.3		1631.5			6.0	5.0	0.5						
100-2	18.4		1649.9			5.9	4.4	0.5						
101-1	3.0		1652.9			5.9	4.0	0.5						
101-2	9.6		1662.5			5.8	4.4	0.5						
102-1	19.5		1682.0			6.9	5.5	0.5						
102-2	14.0		1696.0			7.8	6.4	0.5						
103-1	14.2		1710.2			6.7	5.5	0.5						
103-2	16.6		1728.4			6.1	4.7	0.5						
104-1	31.3		1759.7			5.9	4.5	0.5						
104-2	5.3		1765.0			5.2	5.4	0.5						
105-1	12.4		1777.4			7.1	5.3	0.5						
105-2	3.5		1780.9			5.8	4.0	0.5						
106-1	30.5		1811.4			5.9	4.1	0.5						
106-2	8.6		1820.0			5.9	4.1	0.5						
107-1	3.6		1823.6			7.3	5.5	0.5						
107-2	5.8		1829.4			9.3	7.5	0.5						
108-1	3.2		1832.6			10.0	8.2	0.5						
108-2	4.6		1837.2			10.2	8.4	0.5						
109-1	4.1		1841.3			10.4	9.0	0.5						
109-2	10.0		1851.3			11.9	10.5	0.5						
110-1	1.7		1853.0			10.4	9.9	0.5						
110-2	2.8		1855.8			8.0	7.0	0.5						
111-1	3.4		1866.1			6.2	4.8	0.5						
111-2	8.2		1874.3			5.7	4.3	0.5						
112-1	17.1		1891.4			5.0	4.4	0.5						
112-2	13.9		1905.3			5.9	4.5	0.5						
113	2.2		1907.5			5.9	4.9	0.5						
114-1	11.4		1920.3			7.2	6.1	0.5						
114-2	3.8		1924.1			10.6	9.2	0.5						
115-1	1.1		1930.4			10.6	9.2	0.5						
115-2	2.1		1932.5			7.3	6.0	0.5						
116-1	0.5		1933.0			6.0	4.2	0.5						
116-2	2.6		1935.6			7.4	5.6	0.5						
117-1	0.5		1949.6			7.6	5.8	0.5						
117-2	2.5		1952.2			6.0	4.2	0.5						
118-1	5.7		1957.9			6.0	4.2	0.5						
118-2	13.6		1971.5			6.0	4.2	0.5						


南部町

調査年月日 昭和63年3月31日

アジア航測株式会社調製

道路台帳平面図

道路種別	I 級	路線番号	1008	路線名	江原八金馬佐良線	地名	西伯町大字八金	測量年月	昭和55年6月	図面番号	9—5
------	-----	------	------	-----	----------	----	---------	------	---------	------	-----

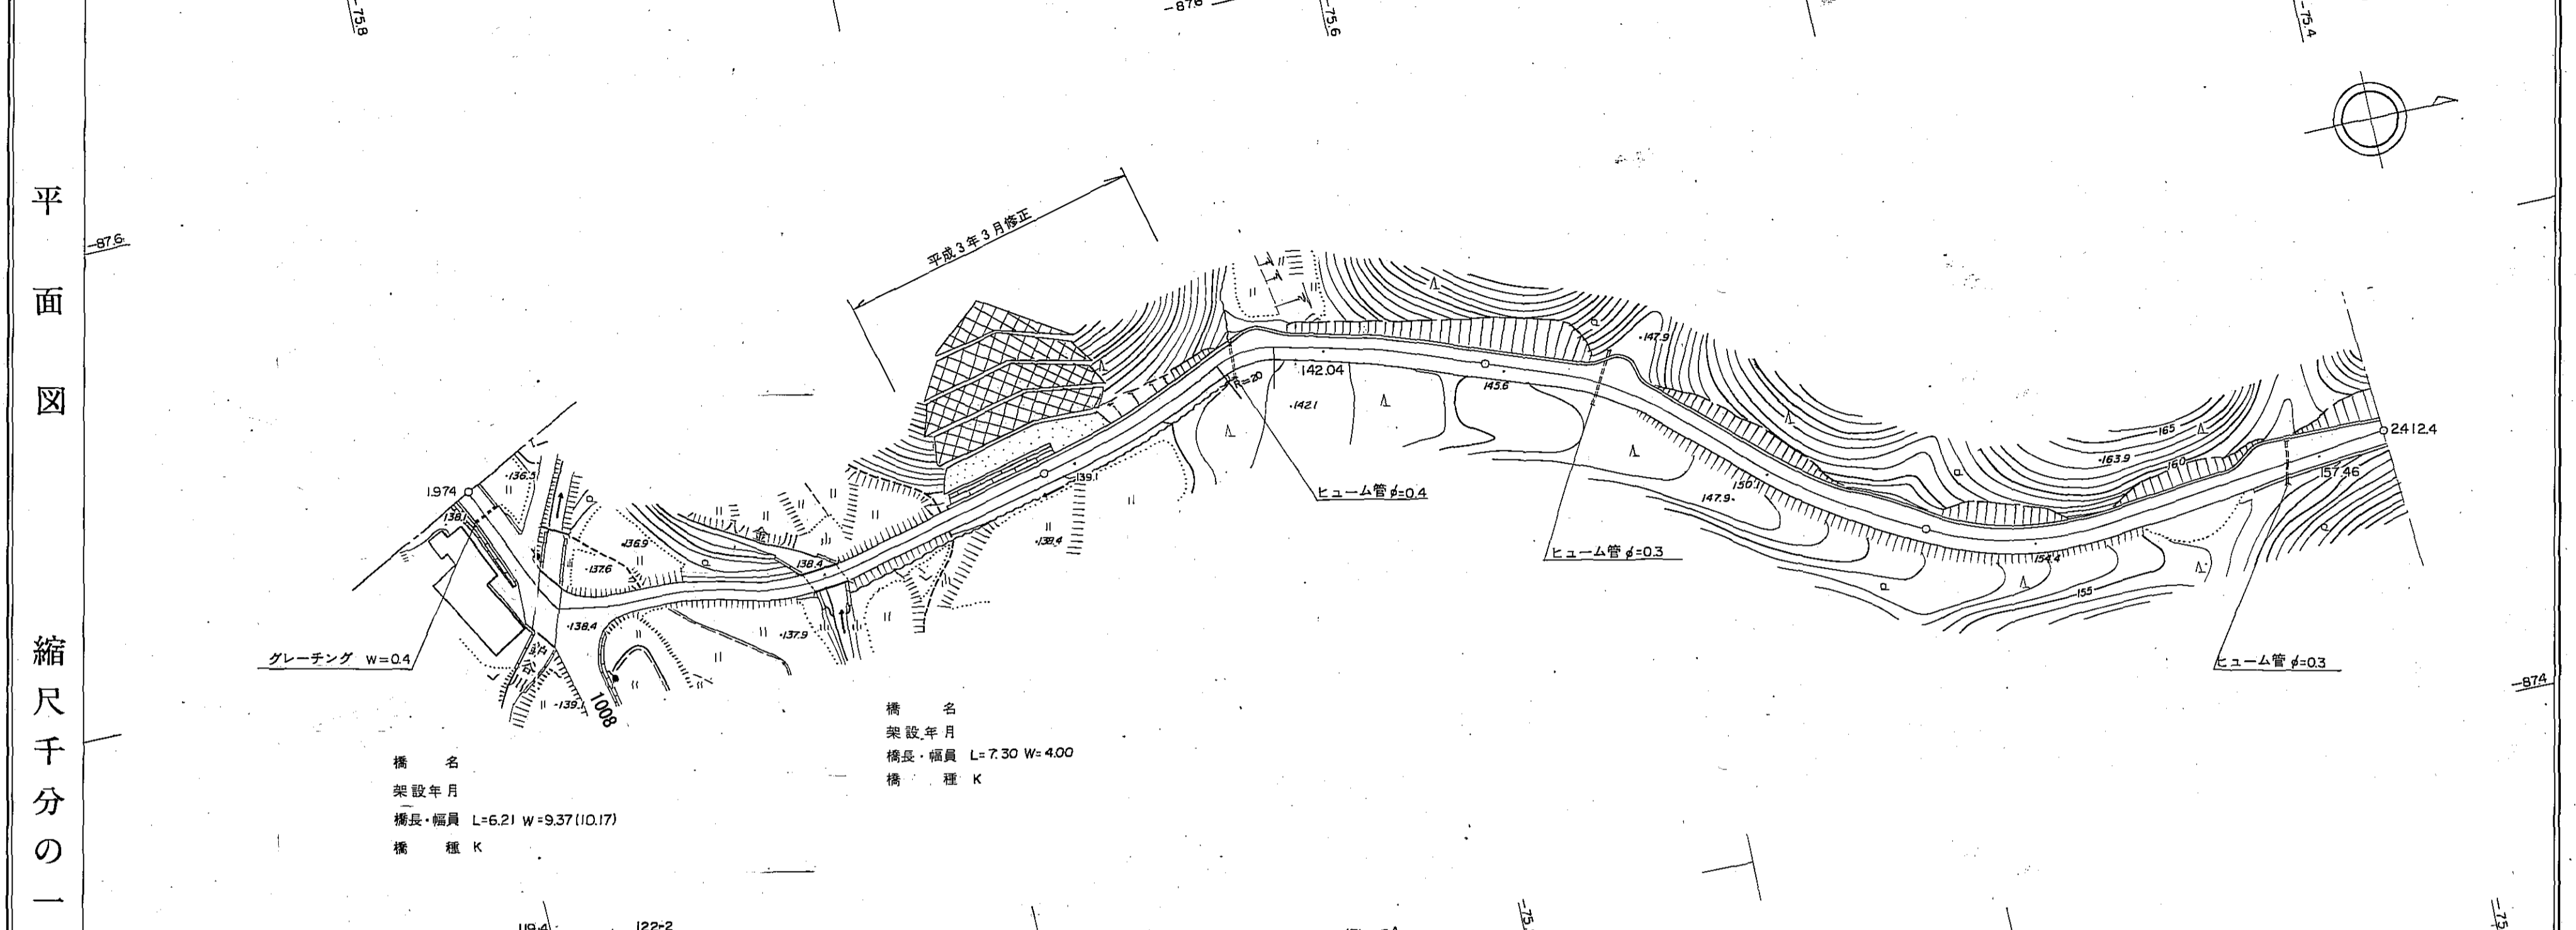


橋名
架設年月
橋長・幅員 L=6.21 W=9.37(10.17)
橋種 K

橋名
架設年月
橋長・幅員 L=7.30 W=4.00
橋種 K

区間	距離		勾配	全幅員	全幅員内				路面	主要工作物
	追	加			車道	左側	右側	その他		
	00	1974.0		6.0	0.5	0.5	4.2	0.4		
	59	1979.9		6.0	0.5	0.5	4.6	0.4		
	76	1987.5		6.2	0.5	0.5	4.8	0.4		
	74	1994.9		5.5	0.5	0.5	4.5	0.4		
	4.2	1999.1		5.5	0.5	0.5	4.5	0.4		
	6.2	2005.3		9.37	0.25	0.25	8.87	0.4		
	5.3	2025.1		4.0	0.5	0.5	3.0			
	32.7	2057.8		4.0	0.5	0.5	3.0			
	7.3	2065.1		4.0	0.5	0.5	3.0			
	25.3	2090.4		4.5	0.5	0.5	3.0			
	11.8	2102.2		5.0	0.5	0.5	3.5			
	4.3	2106.5		5.1	0.5	0.5	3.6			
	46.2	2152.7		5.5	0.5	0.5	4.0			
	6.4	2159.1		6.0	0.5	0.5	4.5			
	4.5	2163.6		7.5	0.5	0.5	6.0			
	5.3	2168.9		6.0	0.5	0.5	4.5			
	3.1	2172.0		5.5	0.5	0.5	4.0			
	60.4	2232.4	8.0%	5.5	0.5	0.5	4.0			
	7.3	2239.7		9.5	0.5	0.5	8.0			
	4.7	2244.4		6.0	0.5	0.5	4.5			
	3.2	2247.6		5.5	0.5	0.5	4.0			
	47.0	2294.6		5.5	0.5	0.5	4.0			
	4.1	2298.7		7.0	0.5	0.5	5.5			
	9.4	2308.1		7.0	0.5	0.5	5.5			
	8.3	2316.4		5.5	0.5	0.5	4.0			
	40.0	2356.4		5.5	0.5	0.5	4.0			
	23.0	2379.4		5.5	0.5	0.5	4.0			
	3.2	2382.6		7.0	0.5	0.5	5.5			
	3.8	2386.4		9.0	0.5	0.5	7.0			
	13.0	2399.4		7.5	0.5	0.5	5.5			
	13.0	2412.4		6.0	0.5	0.5	4.0			

道路台帳平面図

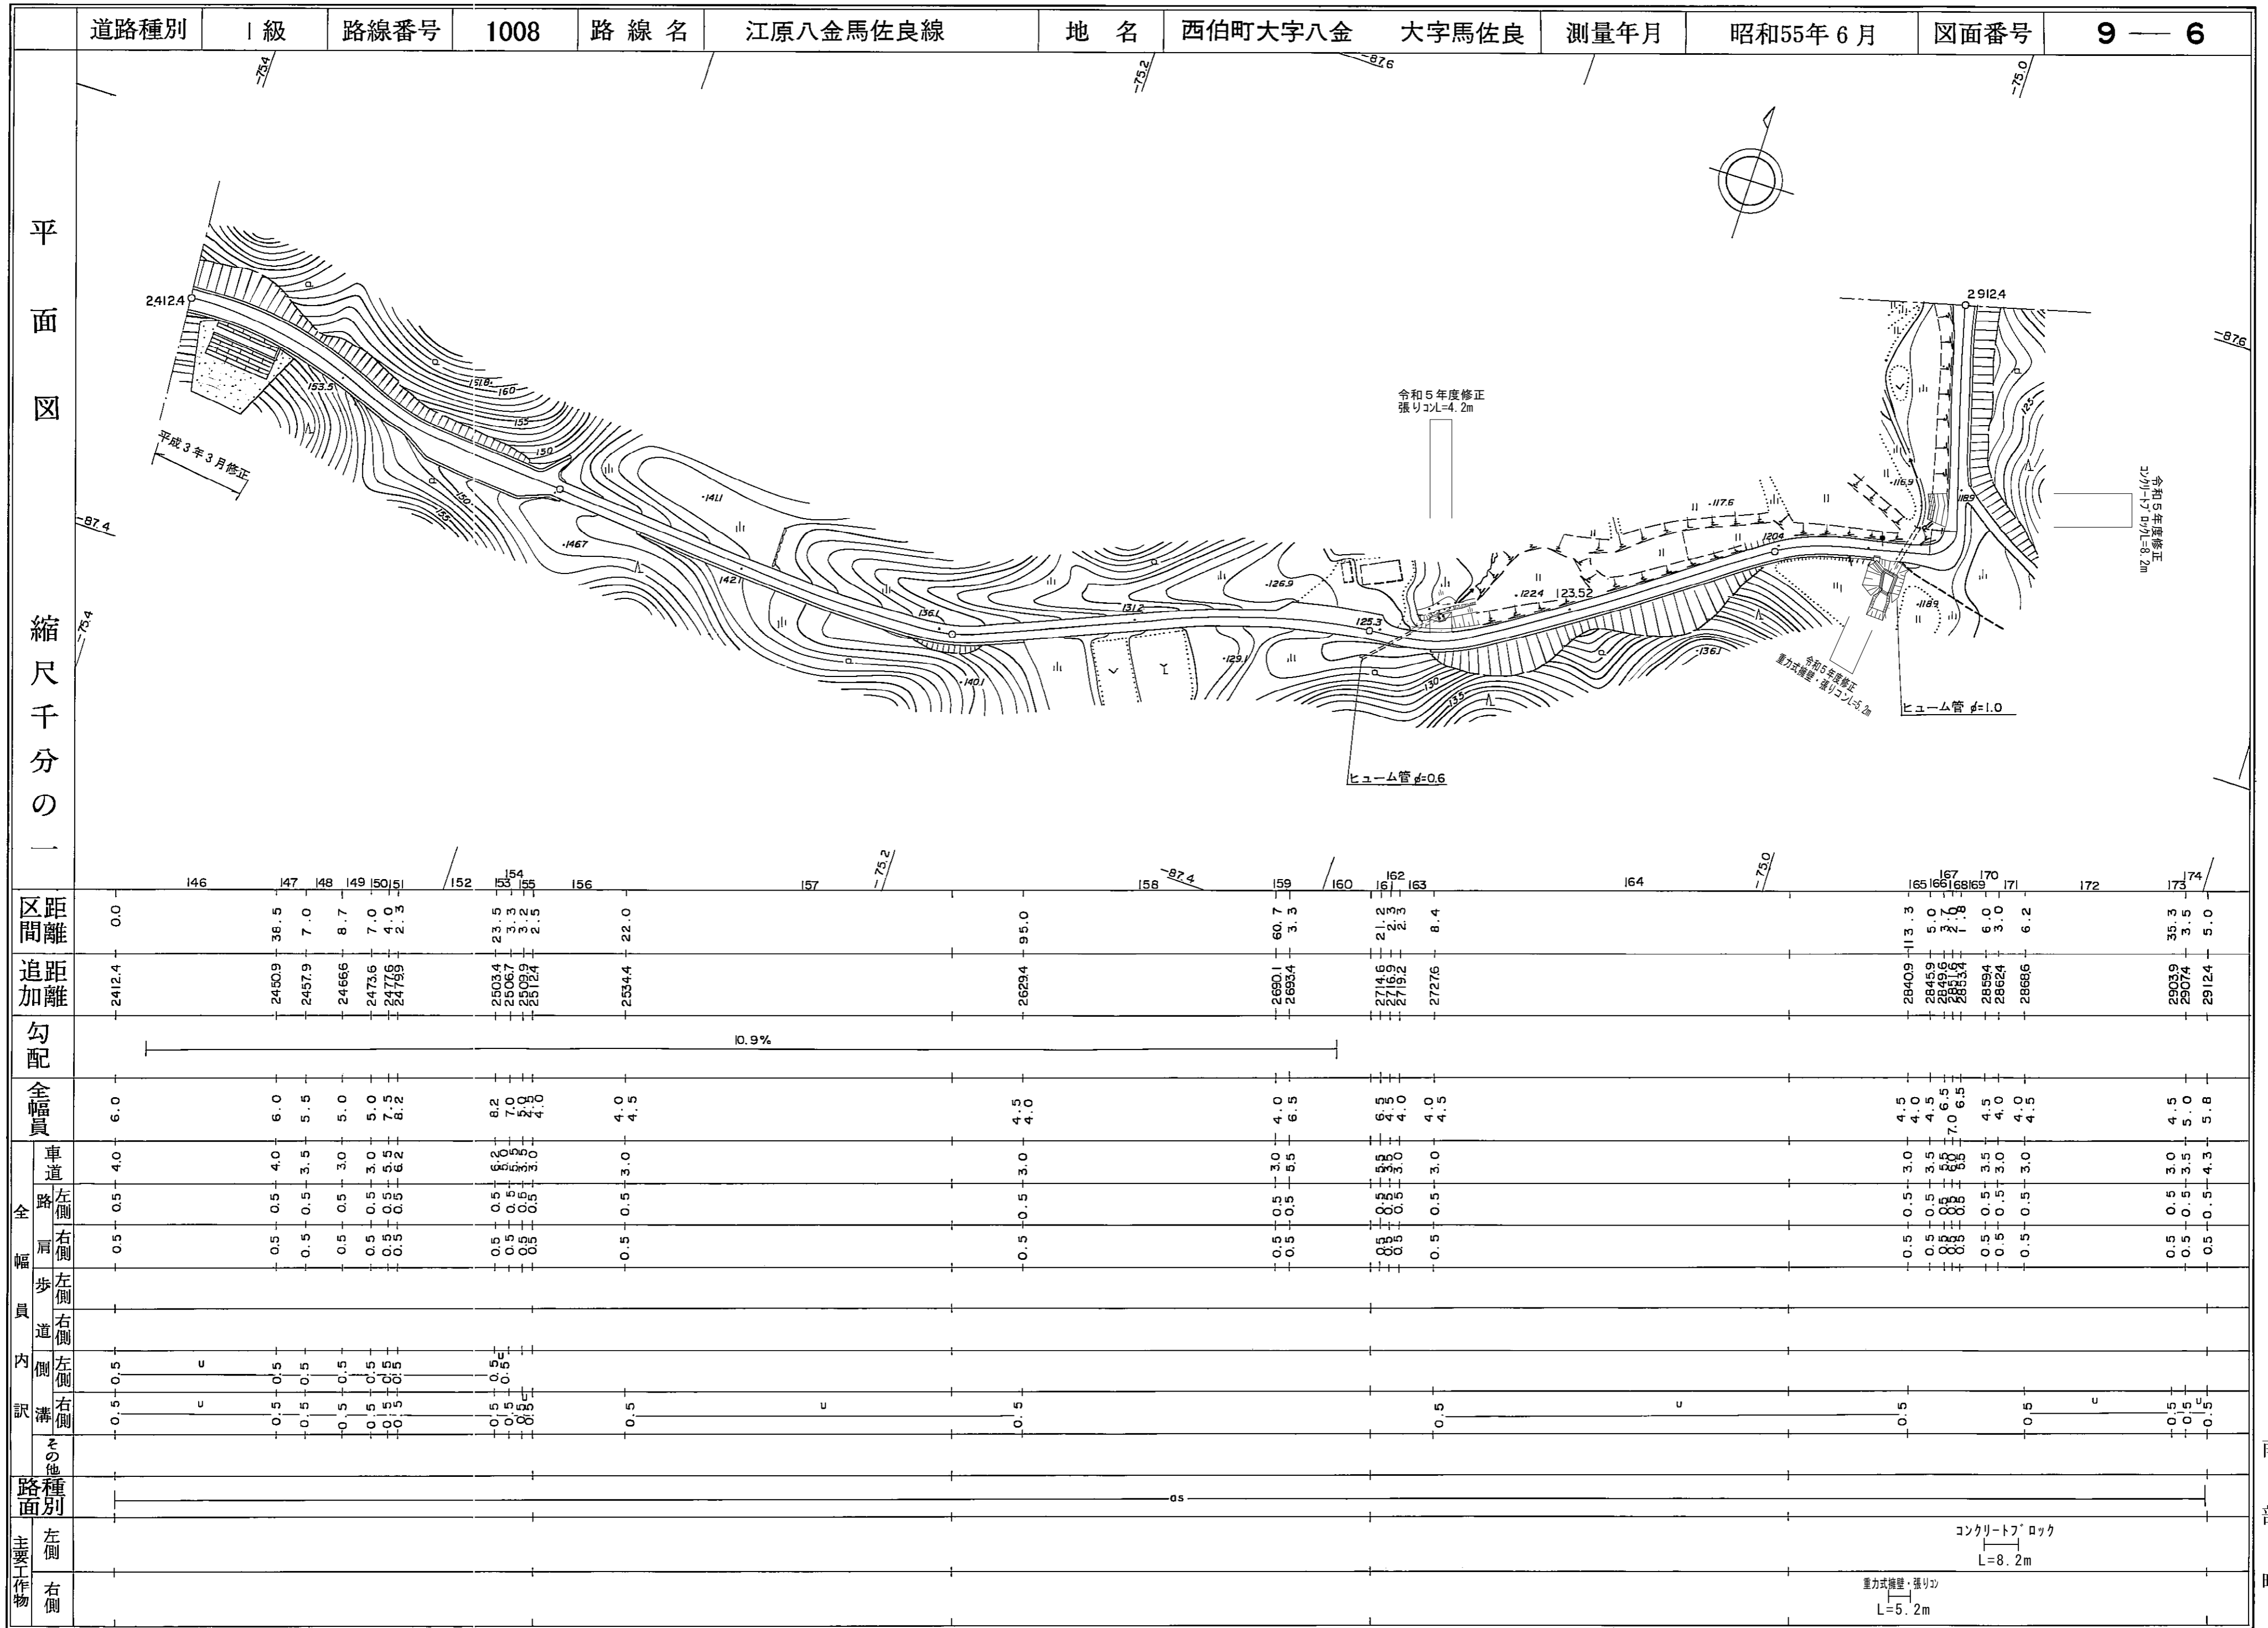

平面図
縮尺千分の一

区間	距離		勾配	全幅員	全幅員				内側溝	路面	主要工物
	追加	間離			車道	左側	右側	歩道			
146	0.0	2412.4	0.9%	6.0	4.0	0.5	0.5	0.5			
147	36.5	24509		6.0	4.0	0.5	0.5	0.5			
148	7.0	24579		5.5	3.5	0.5	0.5	0.5			
149	8.7	24666		5.0	3.0	0.5	0.5	0.5			
150	7.0	24736		5.0	3.0	0.5	0.5	0.5			
151	2.3	24769	8.2	6.2	0.5	0.5	0.5				
152	23.5	25034	0.9%	8.2	6.0	0.5	0.5	0.5			
153	3.5	25067		7.0	5.0	0.5	0.5	0.5			
154	2.5	25099		4.0	3.0	0.5	0.5	0.5			
155	22.0	25344	4.5	3.0	0.5	0.5	0.5				
156	95.0	26294	4.0	3.0	0.5	0.5	0.5				
157	60.7	26901	0.9%	4.0	3.0	0.5	0.5	0.5			
158	3.3	26934		6.5	5.5	0.5	0.5	0.5			
159	21.3	27149		5.5	4.5	0.5	0.5	0.5			
160	2.3	27172	4.0	3.0	0.5	0.5	0.5				
161	8.4	27276	4.5	3.0	0.5	0.5	0.5				
162	11.3	28409	0.9%	4.5	3.0	0.5	0.5	0.5			
163	5.0	28459		4.0	3.5	0.5	0.5	0.5			
164	3.7	28496		4.5	3.5	0.5	0.5	0.5			
165	2.8	28524		7.0	6.5	0.5	0.5	0.5			
166	6.0	28594		4.5	3.5	0.5	0.5	0.5			
167	3.0	28624	4.0	3.0	0.5	0.5	0.5				
168	6.2	28686	4.0	3.0	0.5	0.5	0.5				
169	35.3	29039	0.9%	4.5	3.0	0.5	0.5	0.5			
170	3.5	29074		5.0	3.5	0.5	0.5	0.5			
171	5.0	29124		5.8	4.3	0.5	0.5	0.5			
172											
173											
174											

調査年月日 昭和58年2月21日
調査年月日 昭和63年3月31日


アジア航測株式会社調製

道路台帳平面図

道路種別	I級	路線番号	1008	路線名	江原八金馬佐良線	地名	西伯町大字馬佐良	測量年月	昭和55年6月	図面番号	9—7
------	----	------	------	-----	----------	----	----------	------	---------	------	-----

平面図

縮尺千分の一

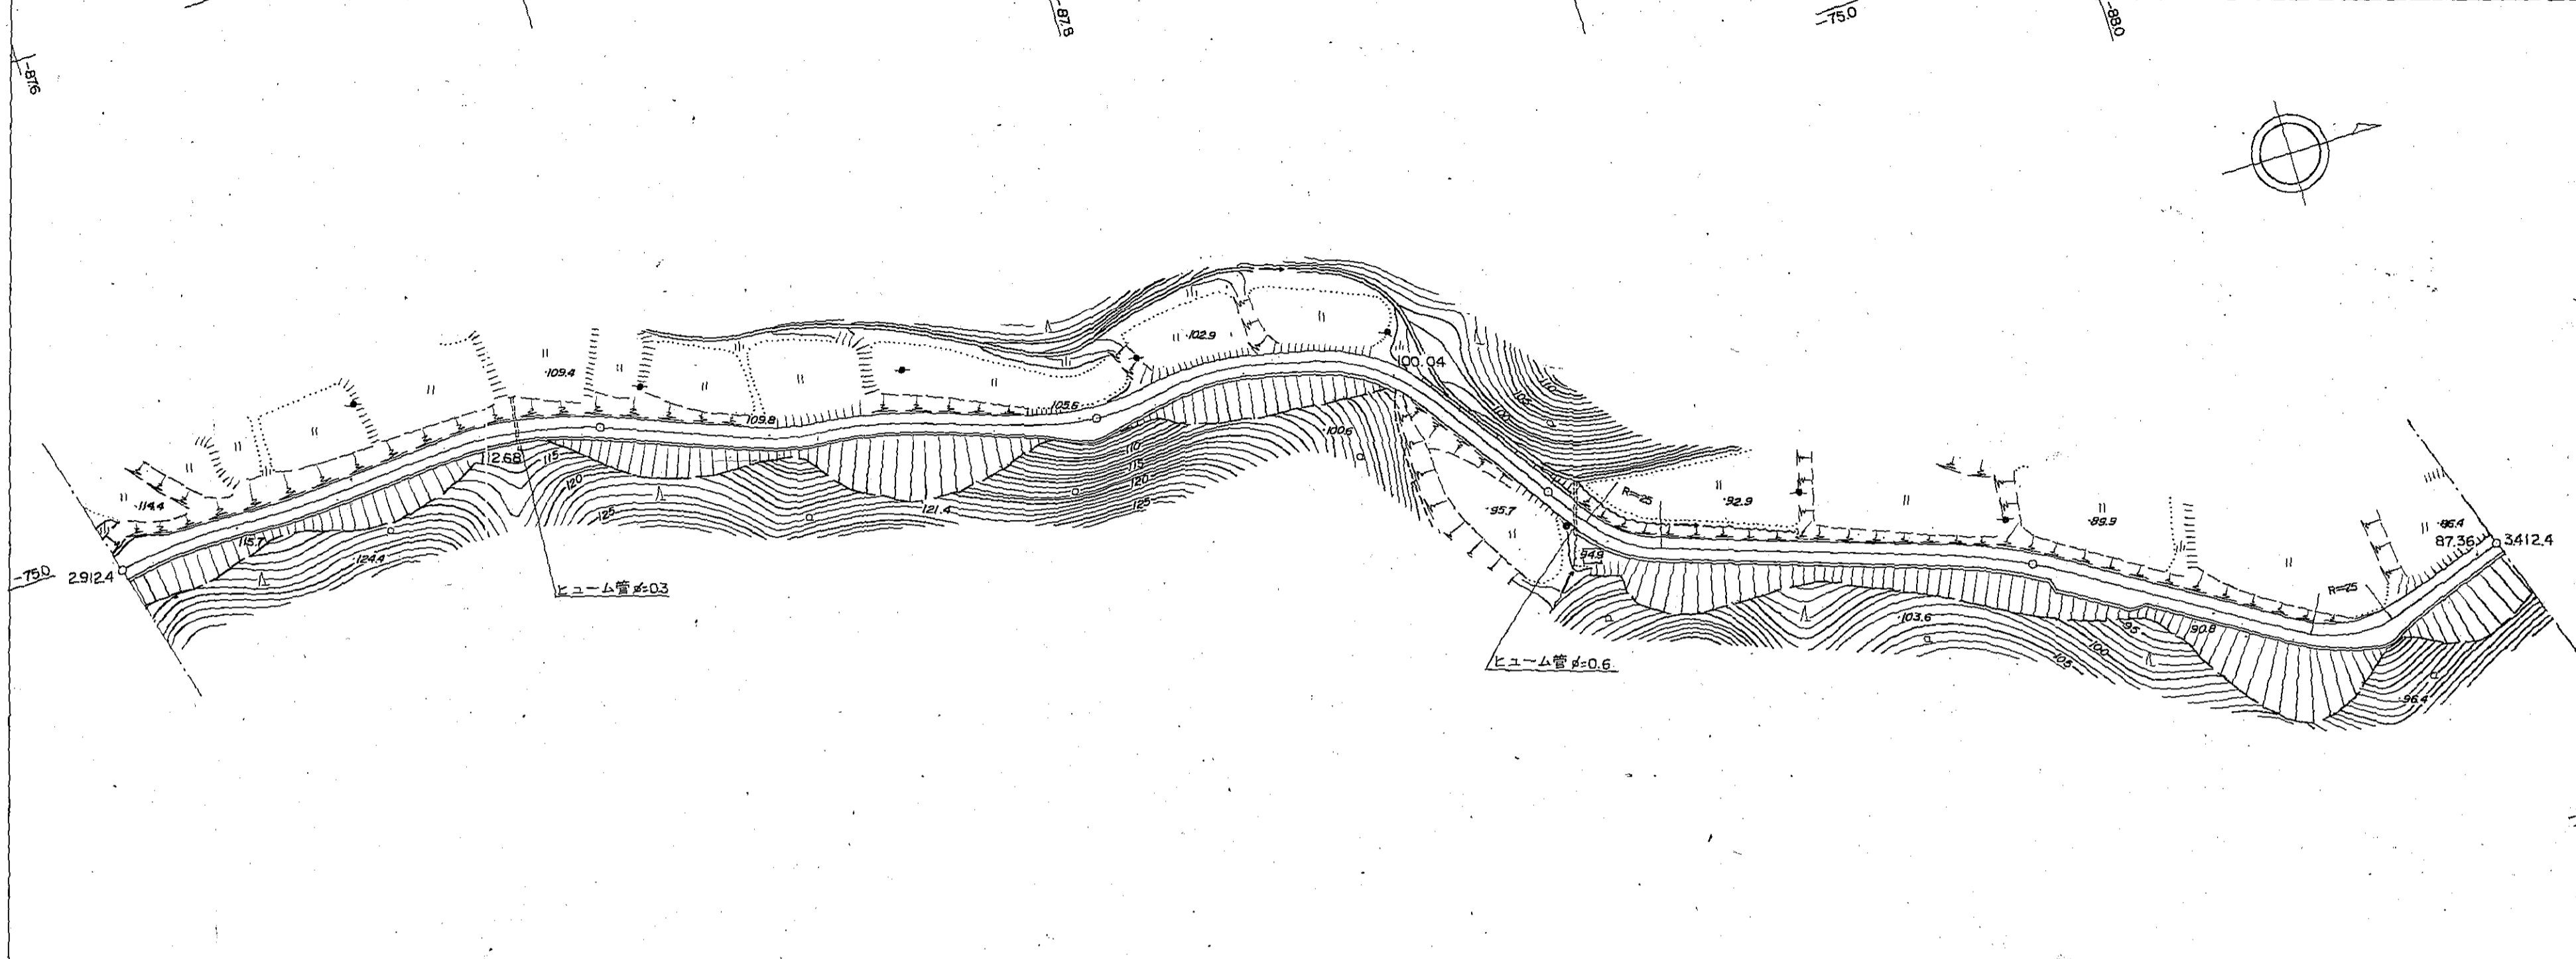


区	距離	175	176	177	178	179	180	181	182	183	184	185	186	187	188	189	190	191	192	193	194	195			
距離	0.0				85.0		87.0	3.8	7.2	9.7	17.3		35.0	9.5		90.5	6.0	15.2	32.8	9.7	7.8	7.7	12.8	8.0	
追加距離	2912.4	2917.4	2922.9	2927.4	3012.4		3099.4	3103.2	3110.4	3120.1	3137.4		3177.4	3212.4	3221.9		3312.4	3318.4	3333.6	3356.4	3376.1	3383.9	3391.6	3404.4	3412.4
勾配												10.2%													
全幅員	5.8	7.0	5.0	4.5	4.5		4.5	5.0	7.0	5.0	4.5		4.0	4.5		4.5	6.5	4.5	4.5	5.0	7.0	5.0	4.5	4.5	
全幅員内訳	車道	4.3	5.5	3.5	3.0	3.0	3.0	3.5	5.5	3.5	3.0		3.0	3.0	3.0	3.0	3.0	5.0	3.0	3.5	5.5	3.5	3.0	3.0	3.0
	左側	0.5	0.5	0.5	0.5	0.5	0.5	0.5	0.5	0.5	0.5		0.5	0.5	0.5	0.5	0.5	0.5	0.5	0.5	0.5	0.5	0.5	0.5	0.5
	右側	0.5	0.5	0.5	0.5	0.5	0.5	0.5	0.5	0.5	0.5		0.5	0.5	0.5	0.5	0.5	0.5	0.5	0.5	0.5	0.5	0.5	0.5	0.5
	歩道																								
溝	0.5	0.5	0.5	0.5	0.5		0.5	0.5	0.5	0.5		0.5	0.5	0.5		0.5	0.5	0.5	0.5	0.5	0.5	0.5	0.5	0.5	
その他																									
路面																									
主要工物	左側																								
	右側																								

南部町

道路台帳平面図

道路種別	I級	路線番号	1008	路線名	江原八金馬佐良線	地名	西伯町大字馬佐良	測量年月	昭和55年6月	図面番号	9—8
------	----	------	------	-----	----------	----	----------	------	---------	------	-----

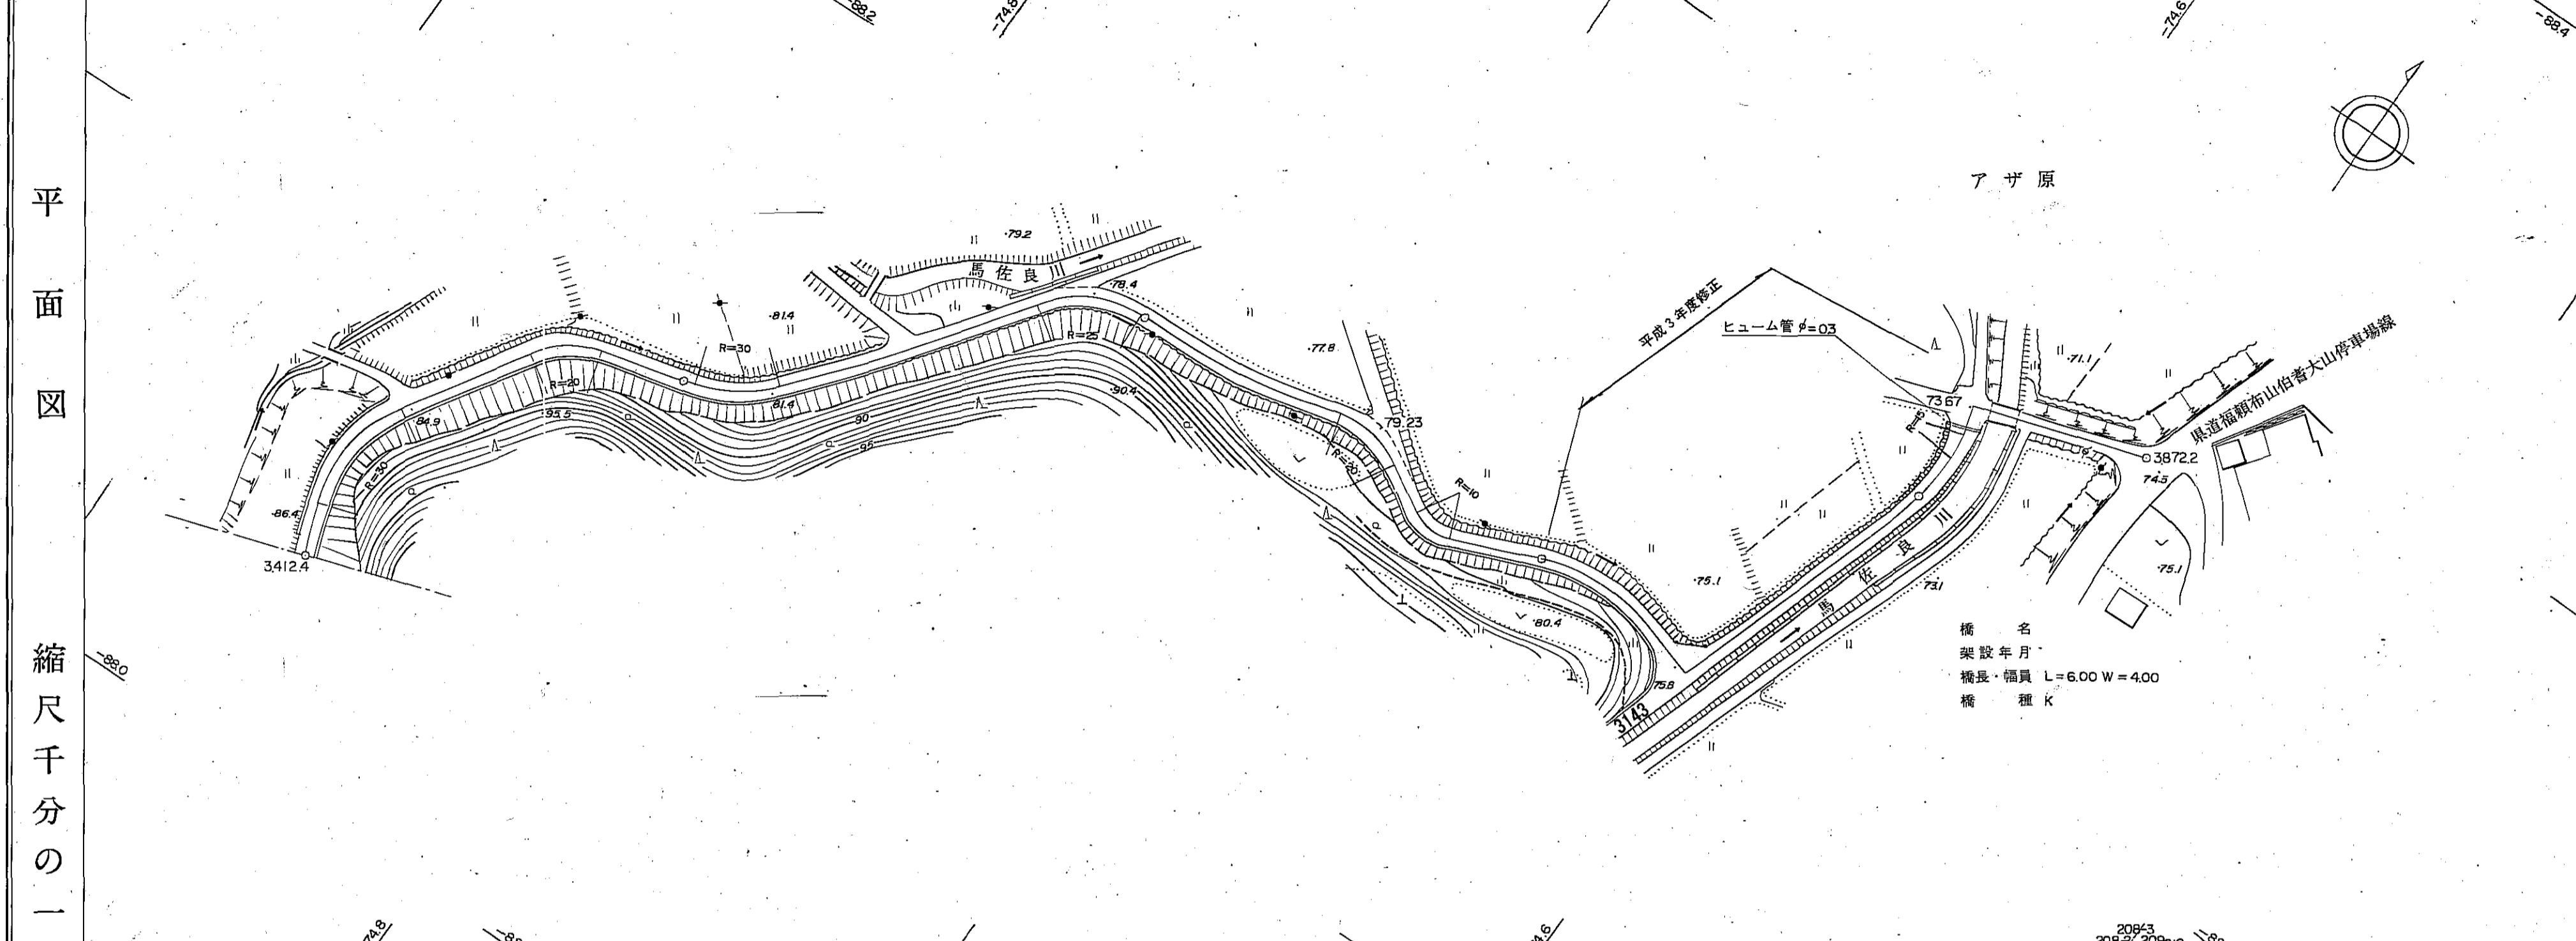


縮尺千分の一	平面図	区距離	196	197	198	199	200	201	202	203	204	205	206-1	206-2	207-1	207-2	207-3	207-4	208-1	208-2	208-3	208-4	209-1	209-2	209-3	209-4	210-1	210-2	210-3	210-4	211	212	213	214		
		追距離	0.0	3.5	11.8	21.3	36.4	44.5	58.7	66.3	78.4	80.4	93.7	102.2	113.3	127.2	133.3	150.0	161.6	176.4	185.2	199.0	208.5	212.2	220.0	228.0	236.0	244.0	252.0	260.0	268.0	276.0	284.0	292.0	300.0	
勾配																																				
全幅員		4.0	4.5	5.5	6.0	5.5	4.5	4.0	4.0	4.5	4.5	4.5	4.5	4.2	3.8	3.9	4.7	4.5	5.0	5.0	5.0	4.0	4.0	4.0	4.0	4.0	4.0	4.0	4.0	4.0	4.0	4.0	4.0	4.0		
全幅員内訳	車道	3.0	3.0	3.5	4.0	4.0	3.0	3.0	3.0	3.0	3.0	3.0	3.0	3.2	2.8	2.9	3.7	3.5	4.0	4.0	4.0	3.0	3.0	3.0	3.0	3.0	3.0	3.0	3.0	3.0	3.0	3.0	3.0	3.0		
	左側	0.5	0.5	0.5	0.5	0.5	0.5	0.5	0.5	0.5	0.5	0.5	0.5	0.5	0.5	0.5	0.5	0.5	0.5	0.5	0.5	0.5	0.5	0.5	0.5	0.5	0.5	0.5	0.5	0.5	0.5	0.5	0.5	0.5		
	右側	0.5	0.5	0.5	0.5	0.5	0.5	0.5	0.5	0.5	0.5	0.5	0.5	0.5	0.5	0.5	0.5	0.5	0.5	0.5	0.5	0.5	0.5	0.5	0.5	0.5	0.5	0.5	0.5	0.5	0.5	0.5	0.5	0.5	0.5	
	歩道																																			
路種別	左側	0.5	0.5	0.5	0.5	0.5	0.5	0.5	0.5	0.5	0.5	0.5	0.5	0.5	0.5	0.5	0.5	0.5	0.5	0.5	0.5	0.5	0.5	0.5	0.5	0.5	0.5	0.5	0.5	0.5	0.5	0.5	0.5	0.5		
	右側	0.5	0.5	0.5	0.5	0.5	0.5	0.5	0.5	0.5	0.5	0.5	0.5	0.5	0.5	0.5	0.5	0.5	0.5	0.5	0.5	0.5	0.5	0.5	0.5	0.5	0.5	0.5	0.5	0.5	0.5	0.5	0.5	0.5		
主要工作物																																				

調査年月日 昭和58年2月21日
 調査年月日 昭和63年3月31日

アジア航測株式会社調製

南部町

道路台帳平面図

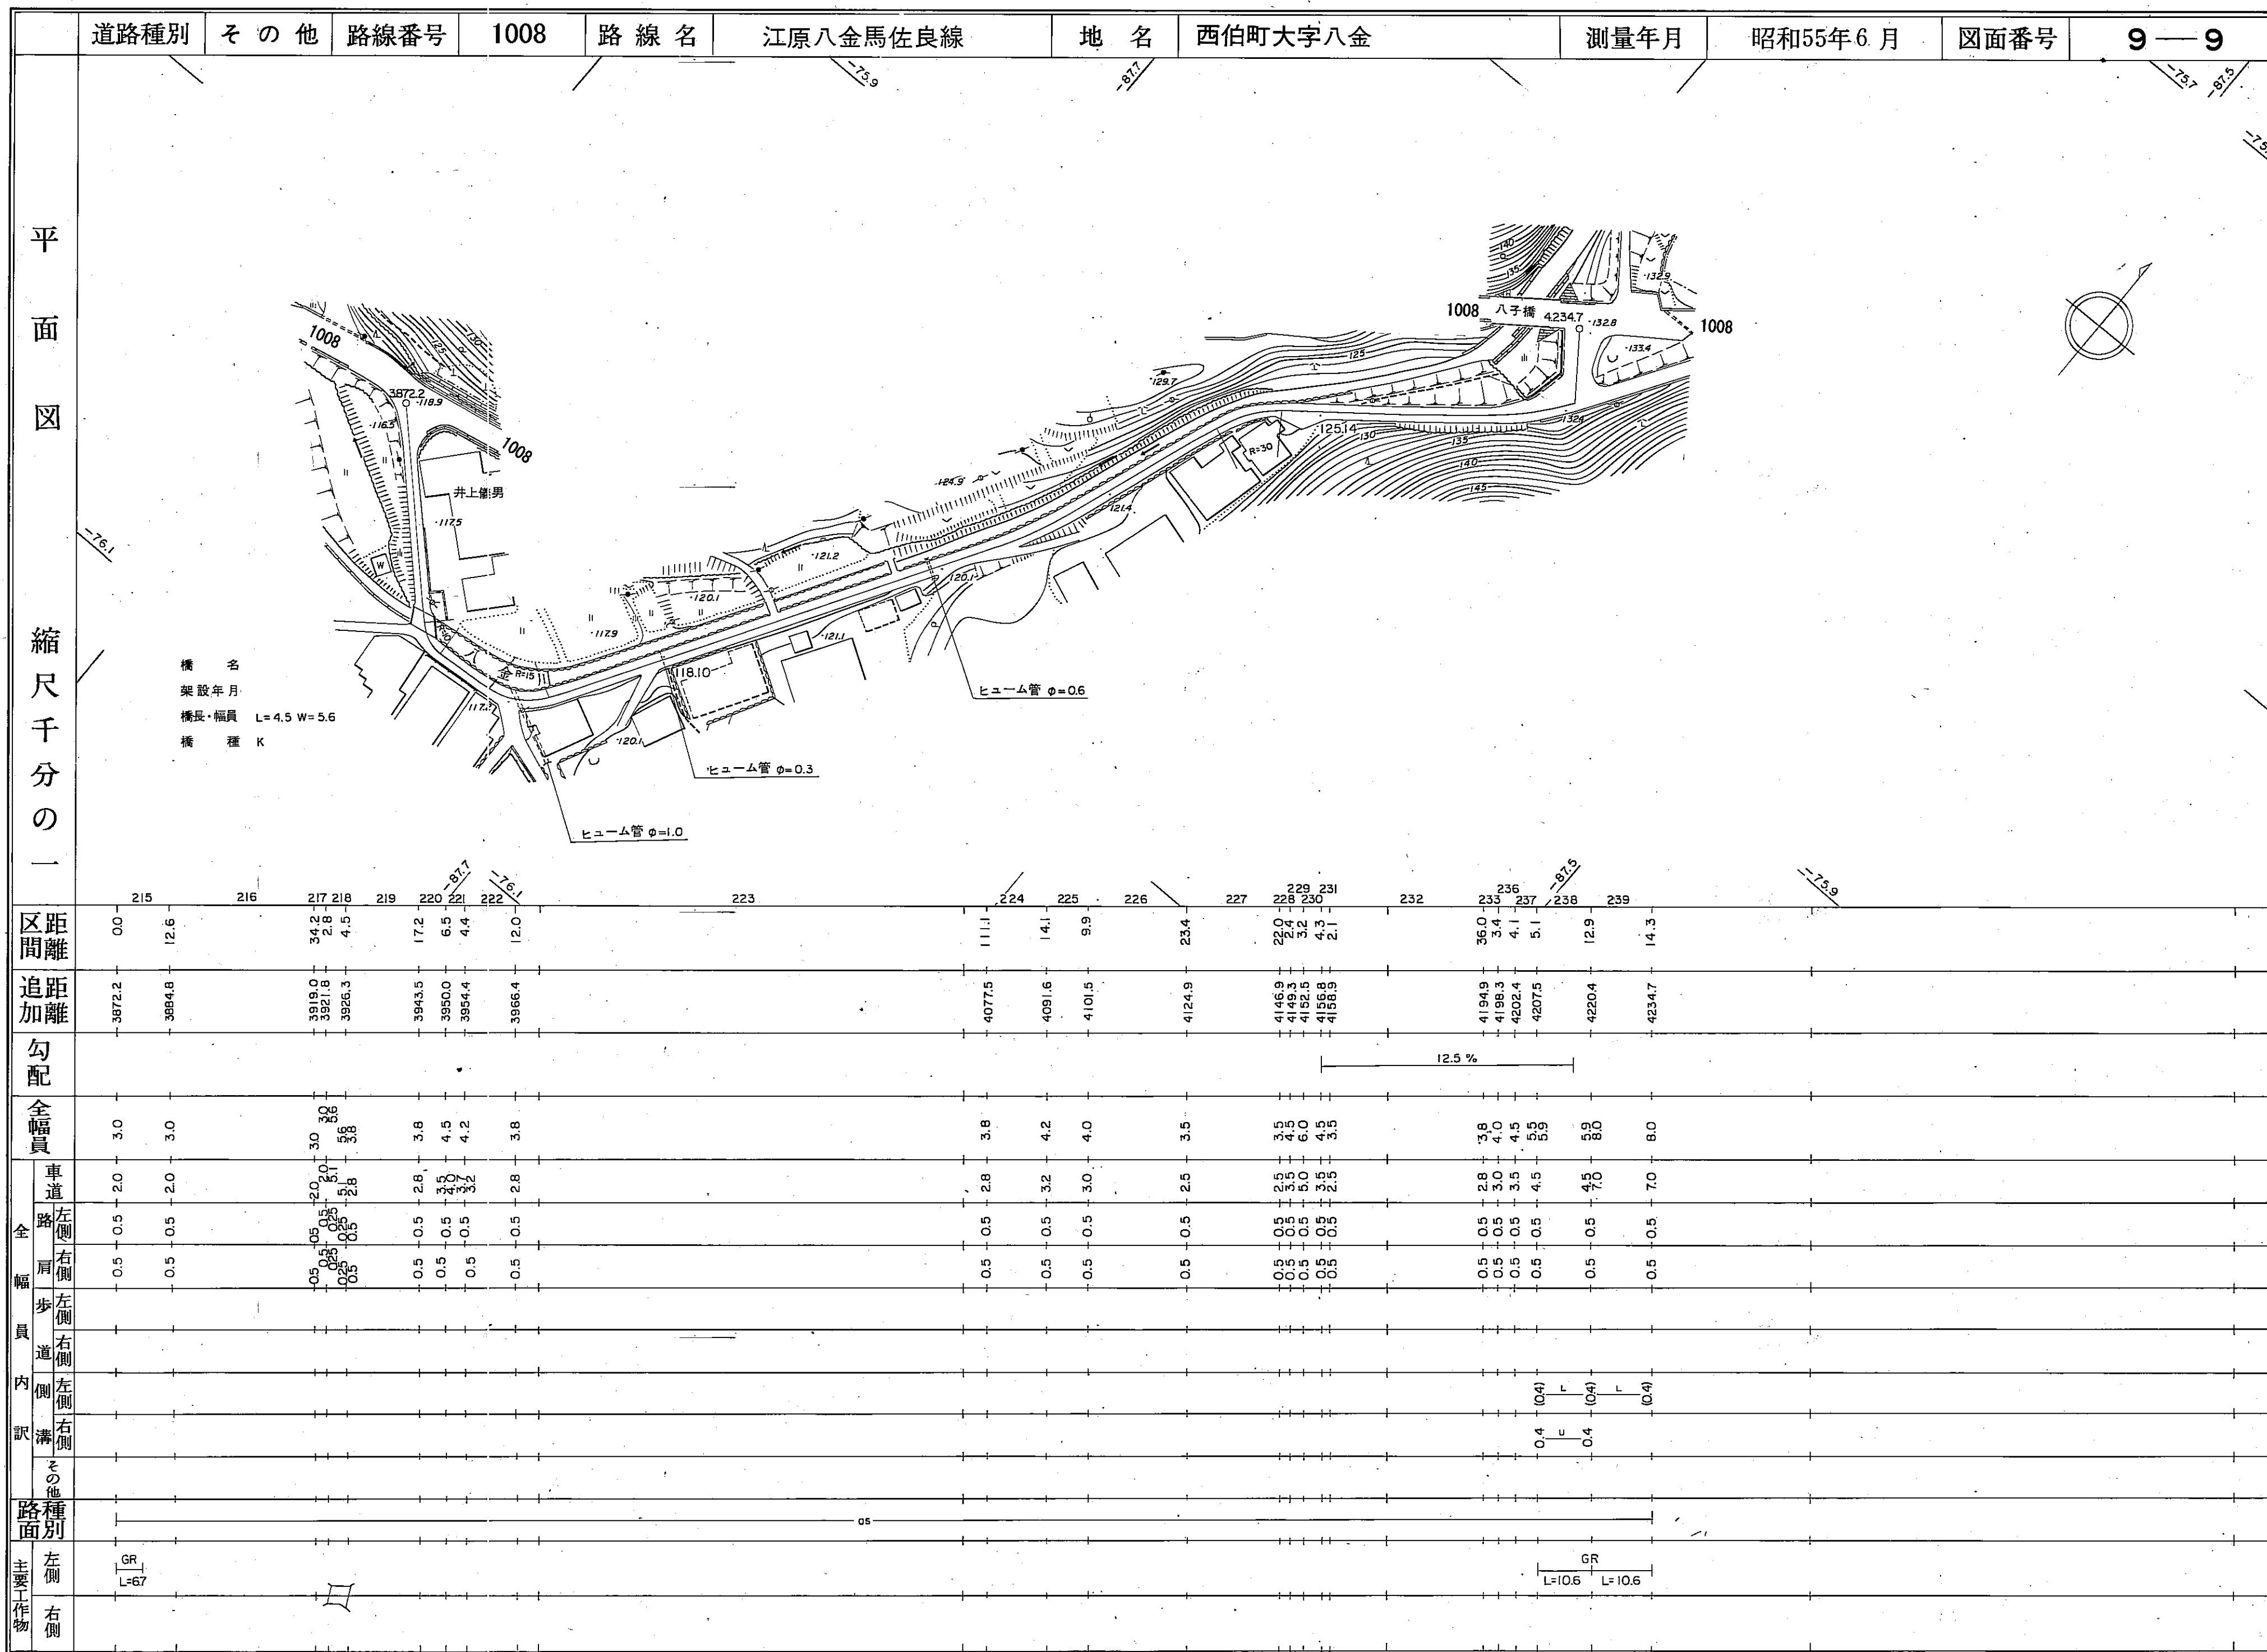

南部町