


# 道 路 台 帳

路線名	鶴田小野線	路線番号	3297	地名	鶴田	調整年月	平成11年3月	道路種別	その他	図面番号	4-1
-----	-------	------	------	----	----	------	---------	------	-----	------	-----

平面図  
縮尺五百分之一

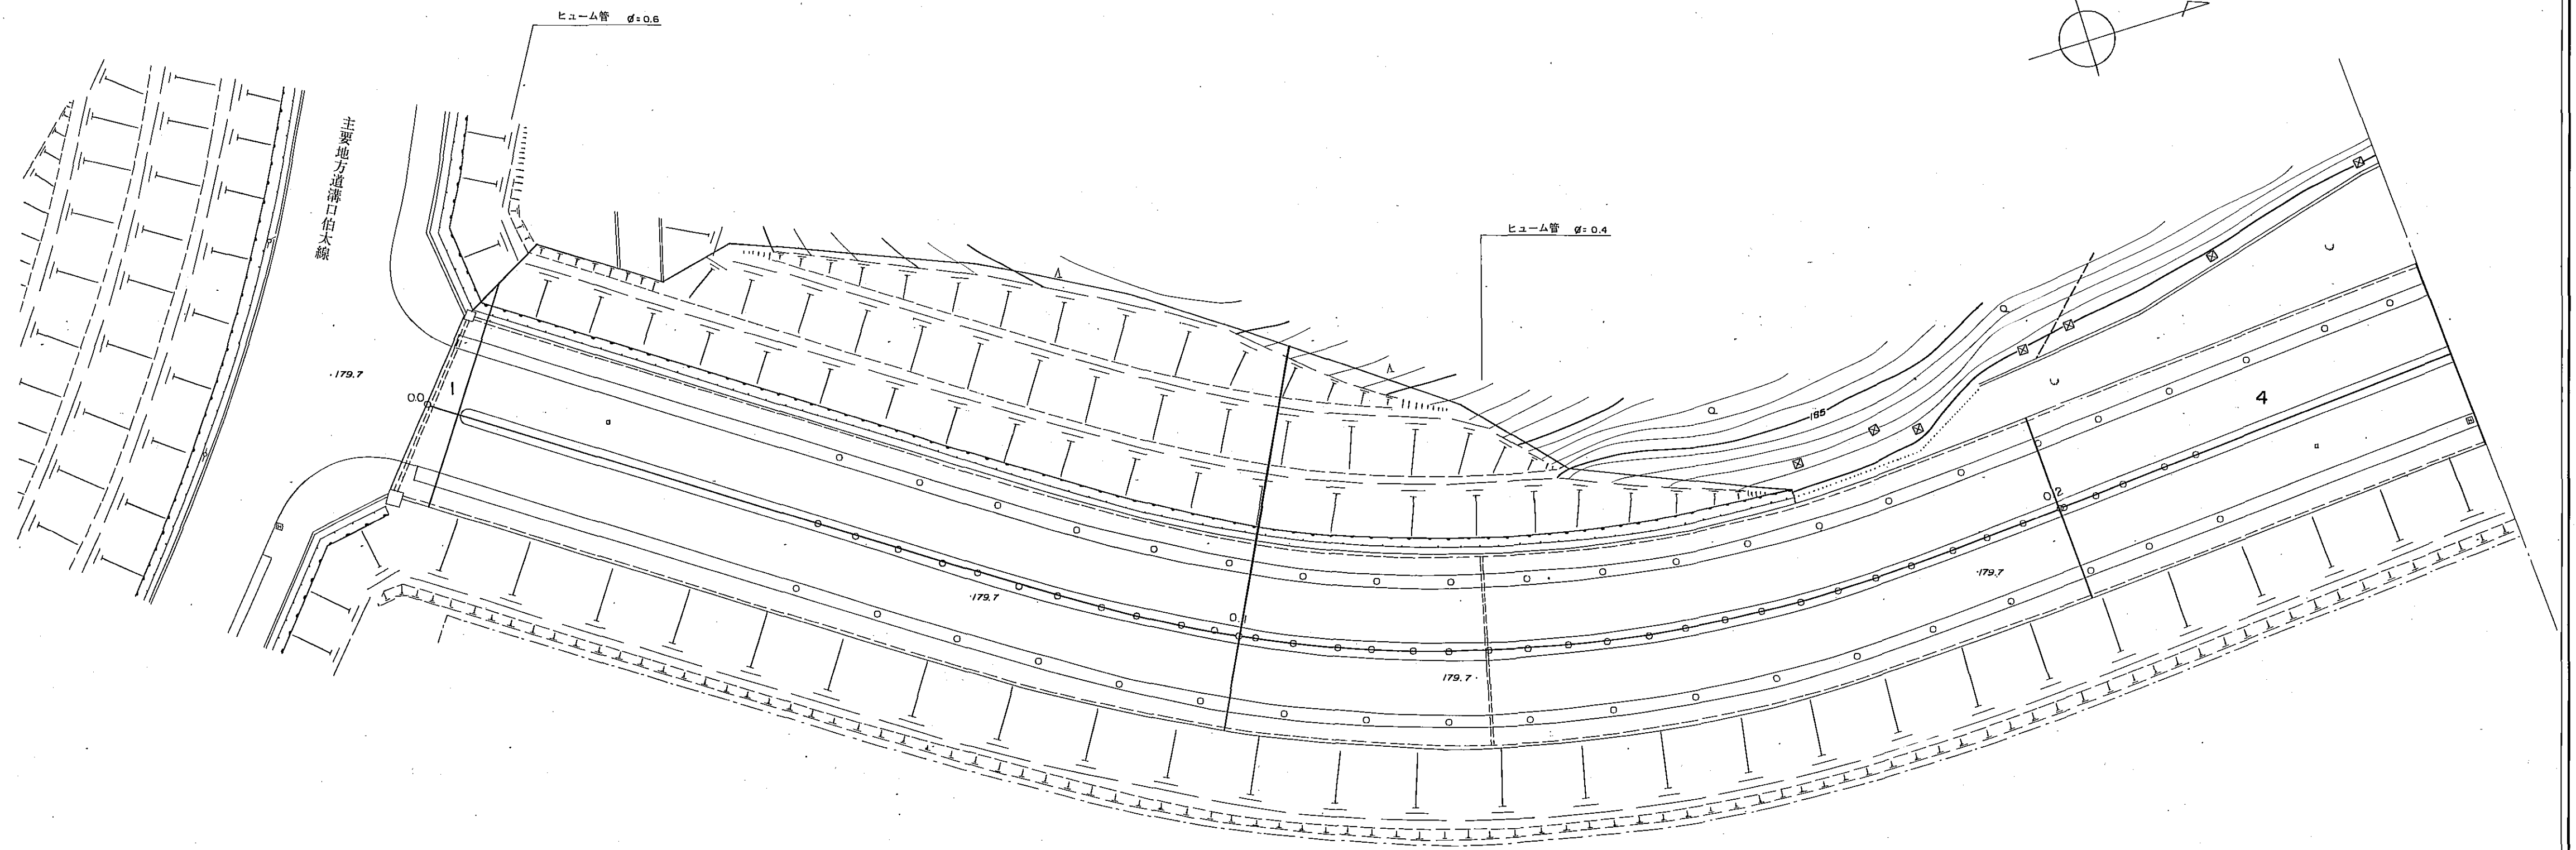

区割番号	1	2	3	4
単距離	0.0 4.0	98.0	100.0	50.0
追加距離	0.0 0.6 4.0	93.6 100.0	129.5 187.0	200.0 250.0
曲線			R=160	
勾配			0%	
幅員内訳	車道	15.0-12.0	15.0-12.0	15.0-12.0
	道路	4.0-4.0	4.0	4.0
	歩道	4.0-4.0	4.0	4.0
	左側	4.0	4.0	4.0
	右側	4.0	4.0	4.0
路面種類	25.0 20.2	40.2	22.8	23.0 20.2
主要工作物	M=0.6		M=0.4	

# 道 路 台 帳

路線名	鶴田小野線										路線番号	3297	地名	鶴田	調整年月	平成11年3月	道路種別	その他	図面番号	4-2											
平面図  縮尺五百分之一																															
	区割番号	1		2		3		4		5		6		7		8		9		10		11		12		13					
	単距離	50.0		3.6		1.4		279.9		284.2		288.3		300.0		301.4		307.6		343.7		36.1		51.1		5.2		100.0			
	追加距離	200.0		235.6		256.2		257.6		265.4		279.9		284.2		288.3		300.0		301.4		307.6		343.7		36.1		51.1		100.0	
	曲線	R=200																													
	勾配	179.7		0%		179.7		0.7%		179.3		4.1%		176.5		4.7%		174.1		4.8%		171.6									
	幅員内訳	車道	4.0+4.0		4.0+4.0		4.0+4.0		4.0+4.0		4.0+4.0		4.0+4.0		4.0+4.0		4.0+4.0		4.0+4.0		4.0+4.0		4.0+4.0		4.0+4.0		4.0+4.0		4.0+4.0		
		歩道	1.0		1.0		1.0		1.0		1.0		1.0		1.0		1.0		1.0		1.0		1.0		1.0		1.0		1.0		
	路面種類	アスファルト																													
	主要工作物	ガードパイプ VPδ=2.0 ガードパイプ ガードレール ガードレール δ=0.9																													

# 道 路 台 帳


路線名	鶴田小野線		路線番号	3297	地名	鶴田	調整年月	平成11年3月	道路種別	その他	図面番号	4-3											
平面図  縮尺五百分之一																							
	区割番号	1		2	3	4		5	6														
	単距離	100.0		79.2	20.8	6.7			93.3	23.7		26.3											
	追加距離	800.0	515.4	828.0	537.4	541.4	557.9	575.2	650.0	656.7	680.2	633.6	654.4	658.0	692.0	700.0	93.3	723.7	736.6	740.0	26.3		
	曲線		R=200						R=100														
	勾配	171.6	4.8%	170.3	6.5%	165.9	5.9%	162.4	5.5%	157.9													
	幅員内訳	車道	7.0+6.0		7.0+6.0	7.0+6.0	7.0+6.0	7.0+6.0	7.0+6.0	7.0+6.0	7.0+6.0	7.0+6.0	7.0+6.0	7.0+6.0	7.0+6.0	7.0+6.0	7.0+6.0	7.0+6.0	7.0+6.0	7.0+6.0	7.0+6.0	7.0+6.0	
		歩道																					
		側溝	13.4		10.5		33.0		36.0		18.5		16.4		24.4								
		総幅員	13.4		10.5		33.0		36.0		18.5		16.4		24.4								
路面種類	ガードレール																						
主要工作物	ガードレール																						

# 道 路 台 帳

路線名	鶴田小野線	路線番号	3297	地名	鶴田	調整年月	平成11年3月	道路種別	その他	図面番号	4-4
-----	-------	------	------	----	----	------	---------	------	-----	------	-----

平面図

縮尺五百分之一

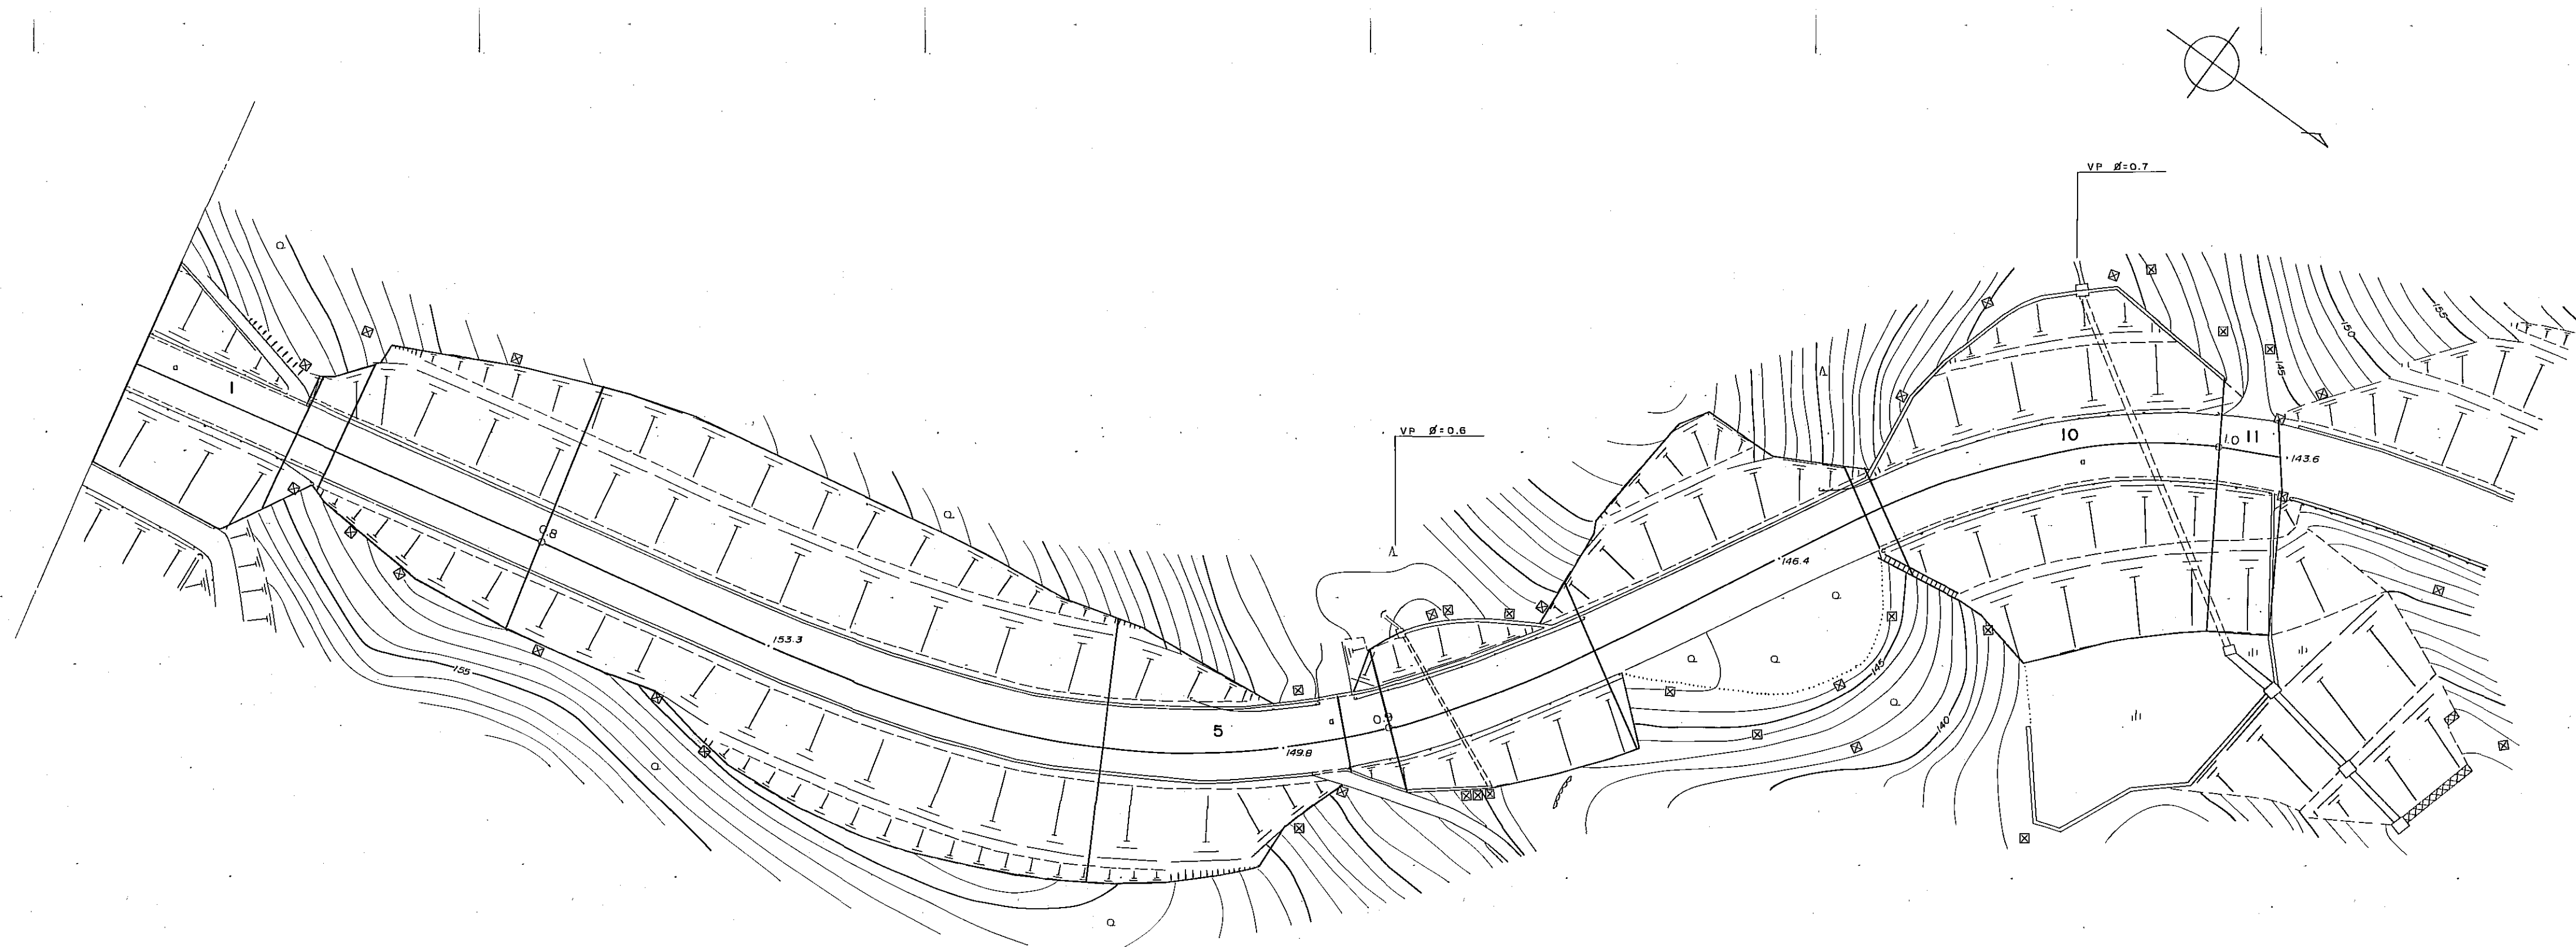

区割番号	1	2	3	4	5	6	7	8	9	10	11
単距離	26.3	19.7	4.8	25.5	67.3	27.3	5.2	24.7	34.1	2.0	39.2
追加距離	760.0	767.2	769.7	774.3	800.0	828.2	858.9	867.1	873	880.0	887.6
曲線											
勾配			5.9%	5.9%				5.6%			4.7%
幅員内訳	車道	6.0	6.0	6.0	6.0	7.0	7.0	7.0	7.7	6.7	6.7
	歩道	1.0	1.0	1.0	1.0	1.5	1.5	1.5	1.2	1.3	1.3
	側溝	1.0	1.0	1.0	1.0	1.0	1.0	1.0	1.0	1.0	1.0
	総幅員	8.0	8.0	8.0	8.0	9.5	9.5	9.5	9.7	9.0	9.0
路面種類	a										
主要工作物	ガードレール		ガードレール		ガードレール		ガードレール		ガードレール		ガードレール